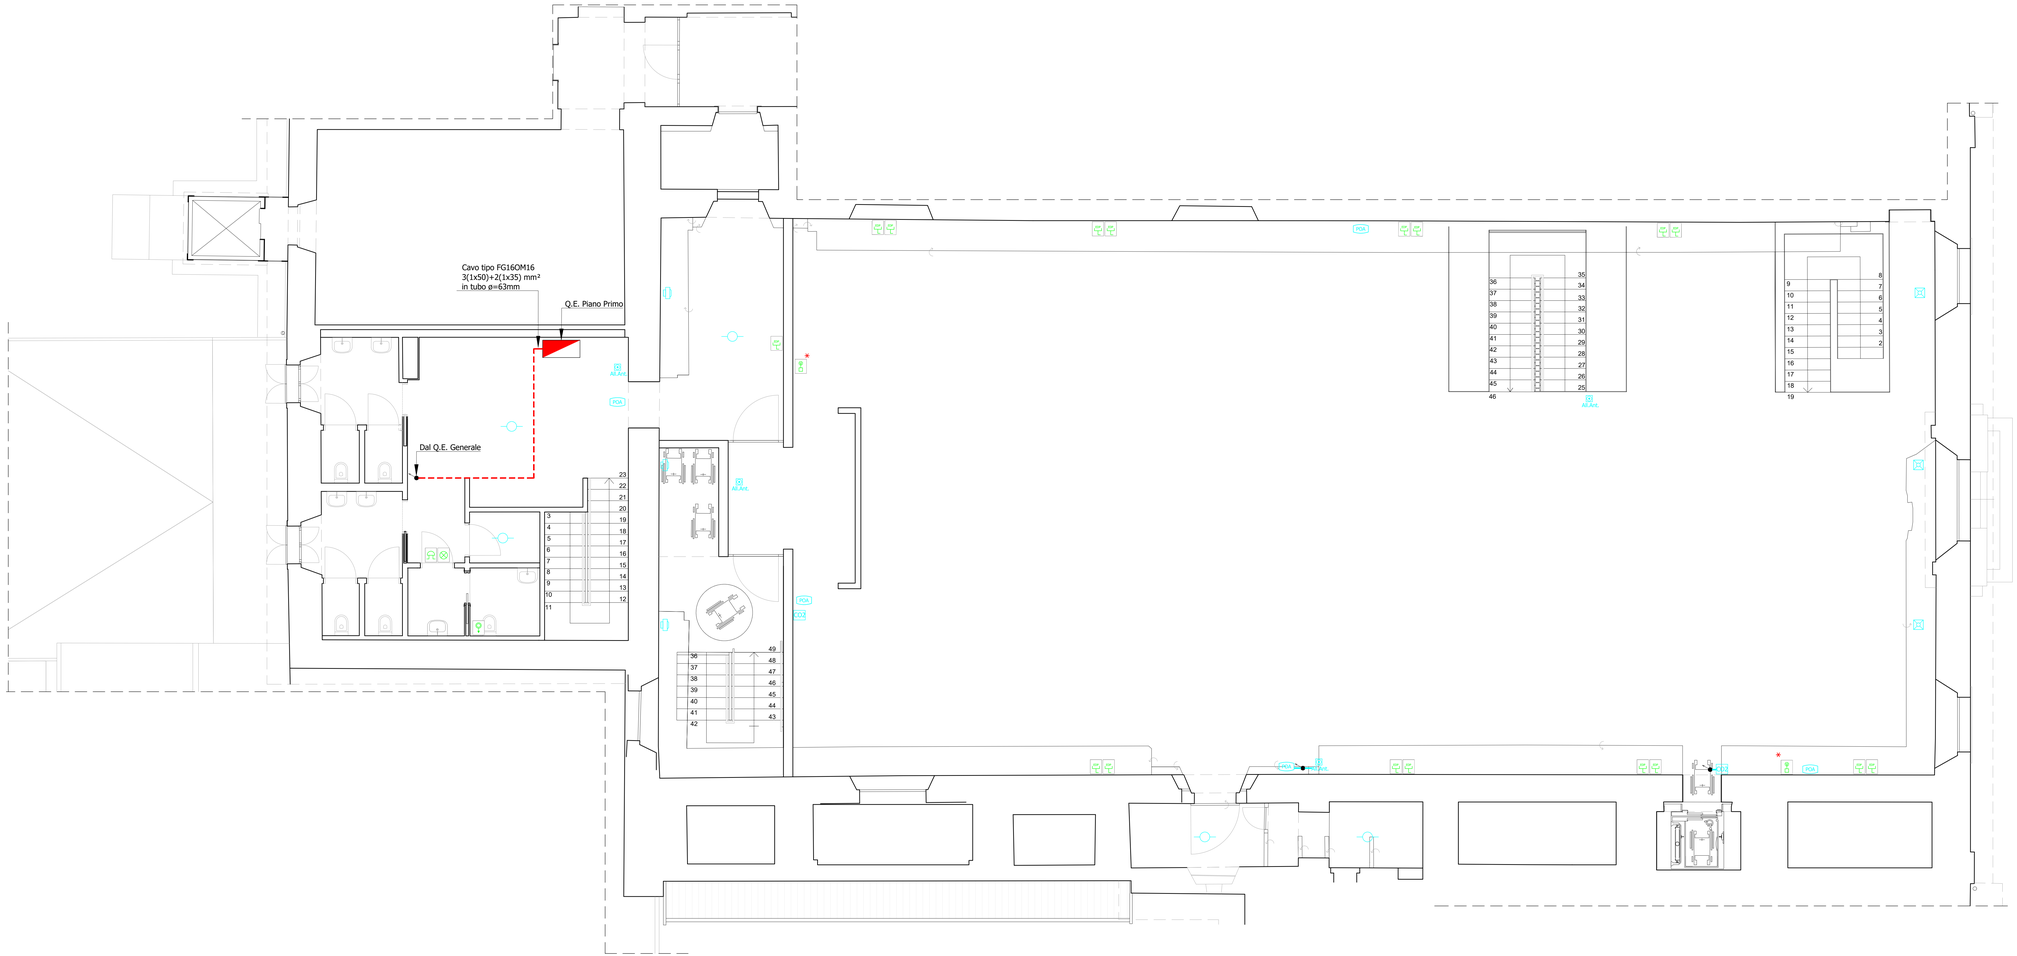

LEGENDA	
	Rilevatore di fumi
	Rilevatore di gas
	Rilevatore di fumo da condotta
	Rilevatore lineare di fumo a riflessione
AE.Ant.	Pulsante di allarme incendio (con vetro di protezione)
POA	Allarme ottico antincendio
	Sirena allarme incendio
	Centrale di rivelazione e allarme incendio
	Centrale EVAC o Antintrusione (specificato in tavola)
	Presa EDP connettore RJ45 110 UTP cat. 6
	Access point wi-fi
	Telecamera compatta per interno/esterno
	Tastiera ins/dis. allarme
	Rivelatore a contatto
	Sirena allarme antrintrusione per esterno
	Ronzatore + portalampada con diffusore rosso per allarme bagno
Q.E.	Quadro Elettrico
kWh	Contatore ENEL
	Pozzetto linea terra ispezionabile con picchetto
	Collettore principale di terra
	Linea Terra
	Dorsale principale
	Dorsale secondaria
	Tubazioni in metallo a vista
	Calata dall'alto
	Montante verso l'alto
*	Predisposizione

NOTE

N.B. I tubi e le passerelle a vista dovranno essere dipinte con RAL a scelta della D.LL

REGIONE VENETO
PROVINCIA DI BELLUNO
COMUNE DI BELLUNO

PROGETTO PER LA RIQUALIFICAZIONE URBANA DI BELLUNO CAPOLUOGO DENOMINATO "PROGETTO BELLUNO"

Lotto IV "SALONE DEI GESUITI"

CIG n. 71307923B6 - CUP: I32C16000250001

PROGETTO ESECUTIVO

COMUNE DI BELLUNO
ASSESSORATO AI LAVORI PUBBLICI

RESPONSABILE UNICO DEL PROCEDIMENTO:
Arch. Carla Erranti
COMUNE DI BELLUNO
UFFICIO EDILIZIA E URBANISTICA

CAPOGRUPPO COORDINATORE:
Arch. Alberto Torsello
Via A.Cappellotto 4/A, 30175 VENEZIA MESTRE
tel. 0415497111 - fax 0415497112
e-mail: info@baarchitettura.com

GRUPPO DI PROGETTAZIONE:

PROGETTO ARCHITETTONICO
TA S.r.l.
Arch. Alberto Torsello
Via Cappellotto 4/A, Mestre (VE)
tel. 041 5497111 - fax 041 5497112
e-mail: info@baarchitettura.com

ARCH. FRANCESCA BOGO
Piazza dei Martiri 2, 32100 Belluno
tel. 392 9416742
e-mail: francescabogo2@gmail.com

ARCH. ANDREA RIZZARDINI
Via Bettina 3, 32012 Val di Zoldo (BL)
tel. 343 3727729
e-mail: andrea.rizzardini.arch@gmail.com

PROGETTO E COORDINAMENTO SICUREZZA
ARCH. ANNA BUZZACCHI
San Polo 2962, 30125 Venezia (VE)
tel. 0415497711
e-mail: a.buzzacchi@baarchitettura.com

PROGETTO IMPIANTI
STUDIO ASSOCIATO VIO
Ing. Rigo Matteo
Arch. Vio Marina
Arch. Vio Alessandra
San Marco 4269, 30124 Venezia
tel. 041/5204701 - fax 041/5636137
e-mail: studiovio@studiovio.it

PROGETTO STRUTTURALE
BOARETTO E ASSOCIATI S.r.l.
Ing. Boaretto Luca
Ing. Grigiarin Mattia
Ing. Boaretto Stefania
Via Dopolavoro 9, 30174 Mestre (VE)
tel. 041 5321503 - fax 041 8671210
e-mail: info@boarettoassociati.it

ABACI	
0.F	Stato di fatto
P.D	Progetto
P.1	Progetto Restauro
P.2	Progetto
P.2.M	Progetto Impianti Meccanici
P.2.E	Progetto Impianti elettrici
P.2.S	Progetto Impianti speciali antincendio
P.3	Progetto Strutture
	ARCHIVIO
A	EUROPATO DEFINITIVO
B	EUROPATO ESECUTIVO
C	COMPUTO METRICO ESTIMATIVO/LENCO PREZZ
D	PIANO DI SICUREZZA E COPPS.TO
	ALTRO

REVISIONI		
N°	Descrizione	Data
0	-	- / - / -
1	-	- / - / -
2	-	- / - / -

DESCRIZIONE ALLEGATO

PROGETTO ESECUTIVO IMPIANTI PROGETTO

IMPIANTI SPECIALI PIANO PRIMO PE B.2.6

TAVOLA

IMPIANTO SPECIALI PIANO PRIMO

Codice Redattore: XX 0 0 0 0 (codice/ambito)

Codice Capogruppo: XX 0 0 0 0 (codice/ambito)

REDATTO Studio Associato Vio

VERIFICATO Matteo Rigo

SCALA 1:50 DATA 04/09/2018

Il presente disegno è di proprietà esclusiva e non può essere riprodotto né consegnato a terzi senza autorizzazione scritta, ex art. 99 Legge 22-4-1941 n.633