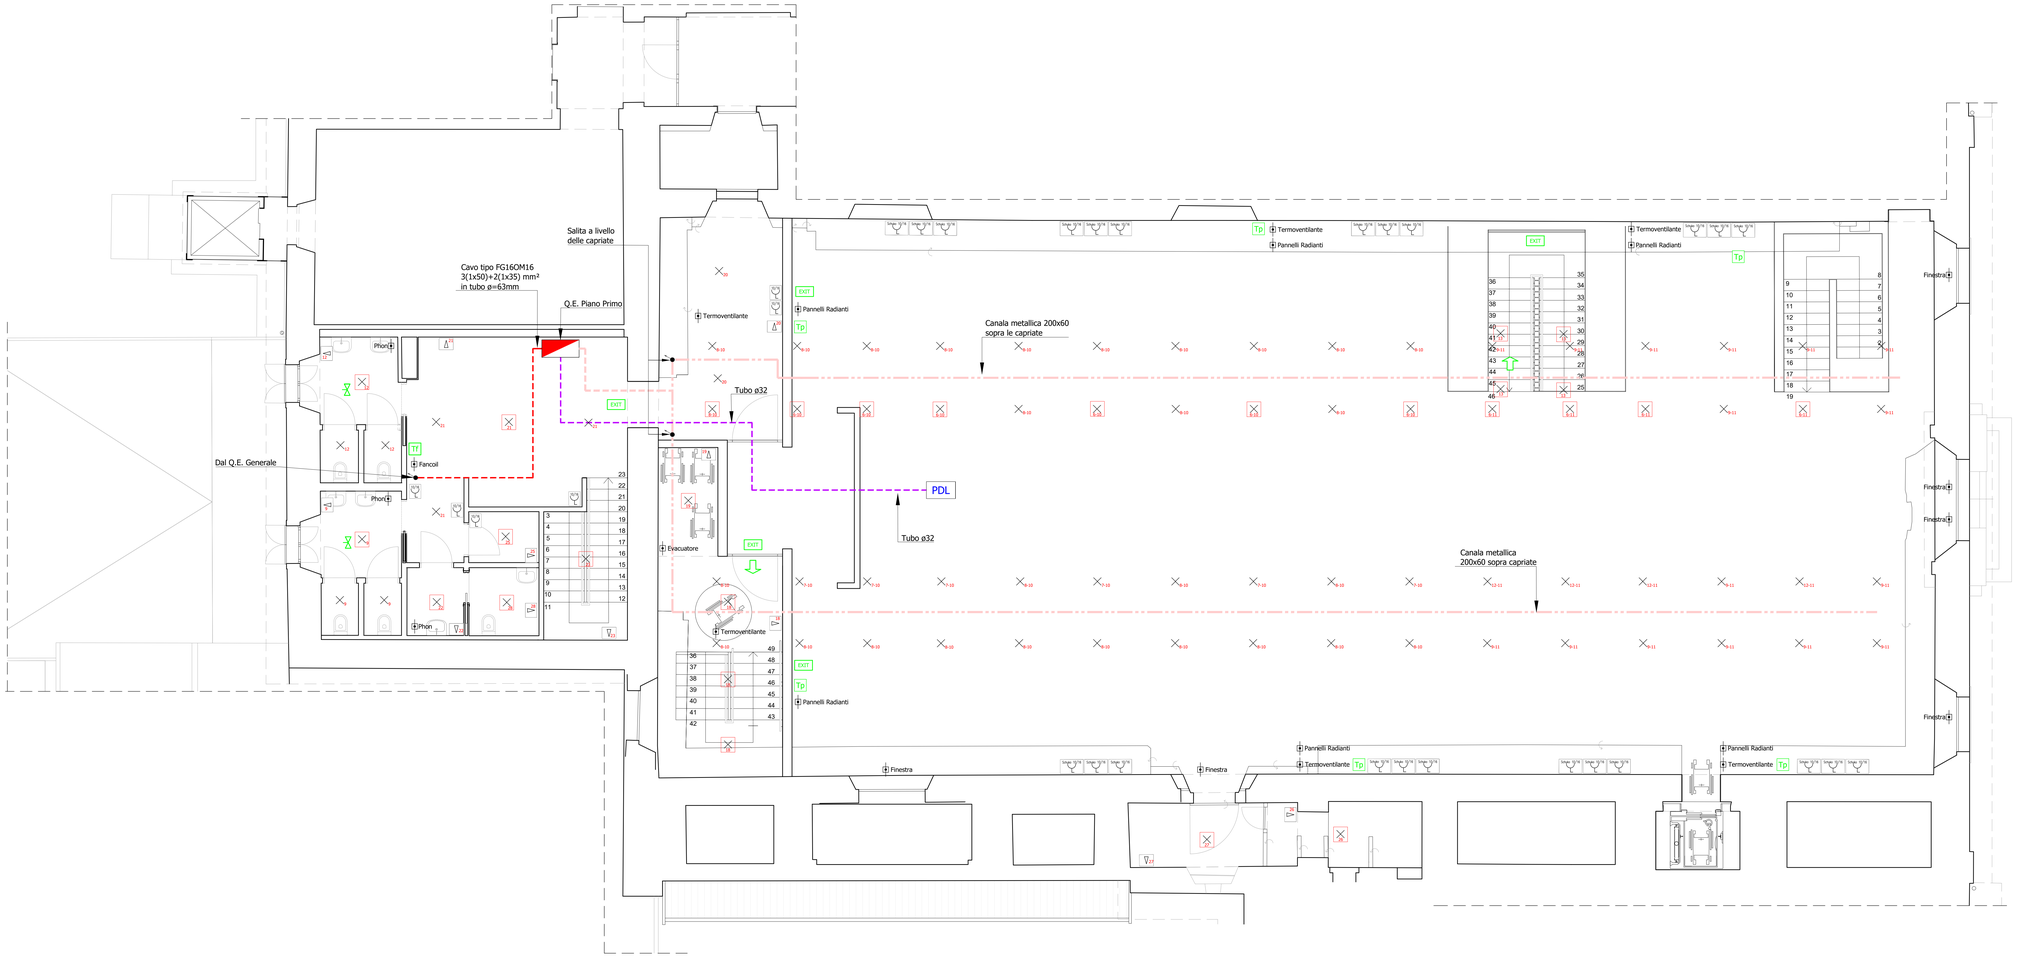

LEGENDA	
	Lampada per illuminazione esterna IP 65
	Punto luce a soffitto
	Punto luce a parete
	Funzionamento anche in emergenza
SE	Lampada di emergenza autoalimentata
	Interruttore 1P
	Interruttore IR passivi - rilevatore di movimento
	Presa bipasso 2P+T 10/16 A
UNIV	Presa UNIV. e bipasso 2P+T 16 A tipo P40
	Alimentazione ventilatore/estrattore
FAM	Alimentazione utenza meccanica generica (specificato in tavola)
Tf	Sonda ambiente fancoil
Tp	Sonda ambiente pannelli radianti
PDL	Torretta a pavimento 20 moduli completa di prese 10/16 universali
EXIT	Indicatore luminoso di Uscita di Emergenza
	Pulsante di emergenza
QE	Quadro Elettrico
kWh	Contatore ENEL
	Pozzetto linea terra ispezionabile con picchetto
	Collettore principale di terra
	Linea Terra
	Dorsale principale con percorso a pavimento
	Dorsale Q.E. espositori con percorso a pavimento
	Dorsale linea PDL con percorsco a pavimento
	Canala metallica con percorso sopra le capriate
	Calata dall'alto
	Montante verso l'alto

NOTE

N.B. :
- Le alimentazioni delle luci al piano terra sono realizzate a pavimento dal 1° piano;
- I tubi e le passerelle a vista dovranno essere dipinte con RAL a scelta della D.LL

REGIONE VENETO
PROVINCIA DI BELLUNO
COMUNE DI BELLUNO

PROGETTO PER LA RIQUALIFICAZIONE URBANA DI BELLUNO CAPOLUOGO DENOMINATO "PROGETTO BELLUNO"

Lotto IV "SALONE DEI GESUITI"

CIG n. 71307923B6 - CUP: I32C16000250001

PROGETTO ESECUTIVO

COMUNE DI BELLUNO
ASSESSORATO AI LAVORI PUBBLICI

RESPONSABILE UNICO DEL PROCEDIMENTO:
Arch. Carla Erranti
COMUNE DI BELLUNO
UFFICIO EDILIZIA E URBANISTICA

CAPOGRUPPO COORDINATORE:
Arch. Alberto Torsello
Via A.Cappellotto 4/A, 30175 VENEZIA MESTRE
tel. 0415491711 - fax 0415491712
e-mail: info@baarchitettura.com

GRUPPO DI PROGETTAZIONE:

PROGETTO ARCHITETTONICO
TA S.r.l
Arch. Alberto Torsello
Via Cappellotto 4/A, Mestre (VE)
tel. 041 5491711 - fax 041 5491712
e-mail: info@baarchitettura.com

ARCH. FRANCESCA BOGO
Piazza dei Martiri 2, 32100 Belluno
tel. 392 9416742
e-mail: francescabogo2@gmail.com

ARCH. ANDREA RIZZARDINI
Via Bettina 3, 32012 Val di Zoldo (BL)
tel. 343 3727729
e-mail: andrea.rizzardini.arch@gmail.com

PROGETTO E COORDINAMENTO SICUREZZA
ARCH. ANNA BUZZACCHI
San Polo 2962, 30125 Venezia (VE)
tel. 0415493711
e-mail: a.buzzacchi@baarchitettura.com

PROGETTO IMPIANTI
STUDIO ASSOCIATO VIO
Ing. Rigo Matteo
Arch. Vio Marina
Arch. Vio Alessandra
San Marco 4269, 30124 Venezia
tel. 041/5204701 - fax 041 5636127
e-mail: studiovio@studiovio.it

PROGETTO STRUTTURALE
BOARETTO E ASSOCIATI S.r.l.
Ing. Boaretto Luca
Ing. Ongarato Mattia
Ing. Boaretto Stefania
Via Dupredale 9, 30173 Mestre (VE)
tel. 041 5321503 - fax 041 8872210
e-mail: info@boarettoassociati.it

Index	
0.0	Stato di fatto
0.1	Rilievi
P.0	Progetto Restauro
P.1	Progetto
P.1.a	Progetto impianti Meccanici
P.1.b	Progetto impianti elettrici
P.1.c	Progetto impianti antincendio
Allegati	
A	ELABORATO GEOMETRICO
B	ELABORATO DESCRITTIVO
C	COMPUTO METRICO ESTIMATIVO/LENCO PREZZI
D	QUADRO D'INCIDENZA DELLA MANODOPERA
E	PIANO DI SICUREZZA E COORDINAMENTO

REVISIONI		
N°	Descrizione	Data
0	-	-/-/-
1	-	-/-/-
2	-	-/-/-
3	-	-/-/-

DESCRIZIONE ALLEGATO

PROGETTO ESECUTIVO IMPIANTI
PROGETTO

IMPIANTO F.M. PIANO PRIMO — PE B.2.3

Codice Redattore: XX 0 0 0 0 (codice/ambito)

Codice Capogruppo: XX 0 0 0 0 (codice/ambito)

TAVOLA

IMPIANTO F.M.
PIANO PRIMO

REDATTO: Studio Associato Vio

VERIFICATO: Matteo Rigo

SCALA 1:50 | DATA 04/09/2018

Il presente disegno è di proprietà esclusiva e non può essere riprodotto né consegnato a terzi senza autorizzazione scritta, ex art. 99 Legge 22-4-1941 n.633