



LEGENDA	
	canali ripresa aria
	canali mandata aria
	griglia a pavimento ripresa aria (colore a scelta della D.L.)
	griglia a pavimento immissione aria (colore a scelta della D.L.)
	aspirazione bagni
	canna fumaria caldaia
	colonna di scarico
	canale di aspirazione dei bagni
	condotto di ventilazione

BOCCHETTA DI IMMISSIONE E RIPRESA DELL'ARIA

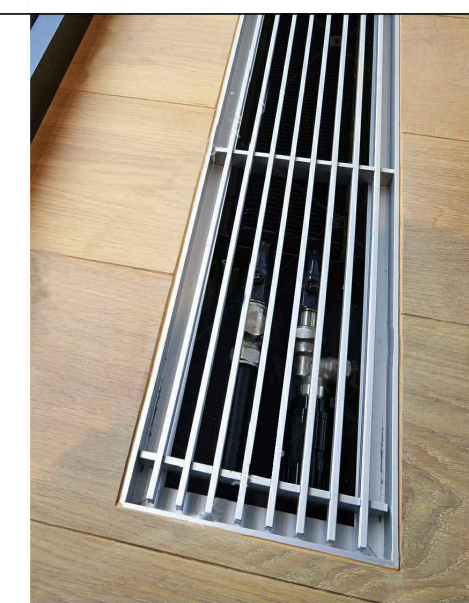

PARTICOLARE 1: CANALI IMMISSIONE ARIA A PAVIMENTO DEL PIANO TERRA - SCALA 1:20

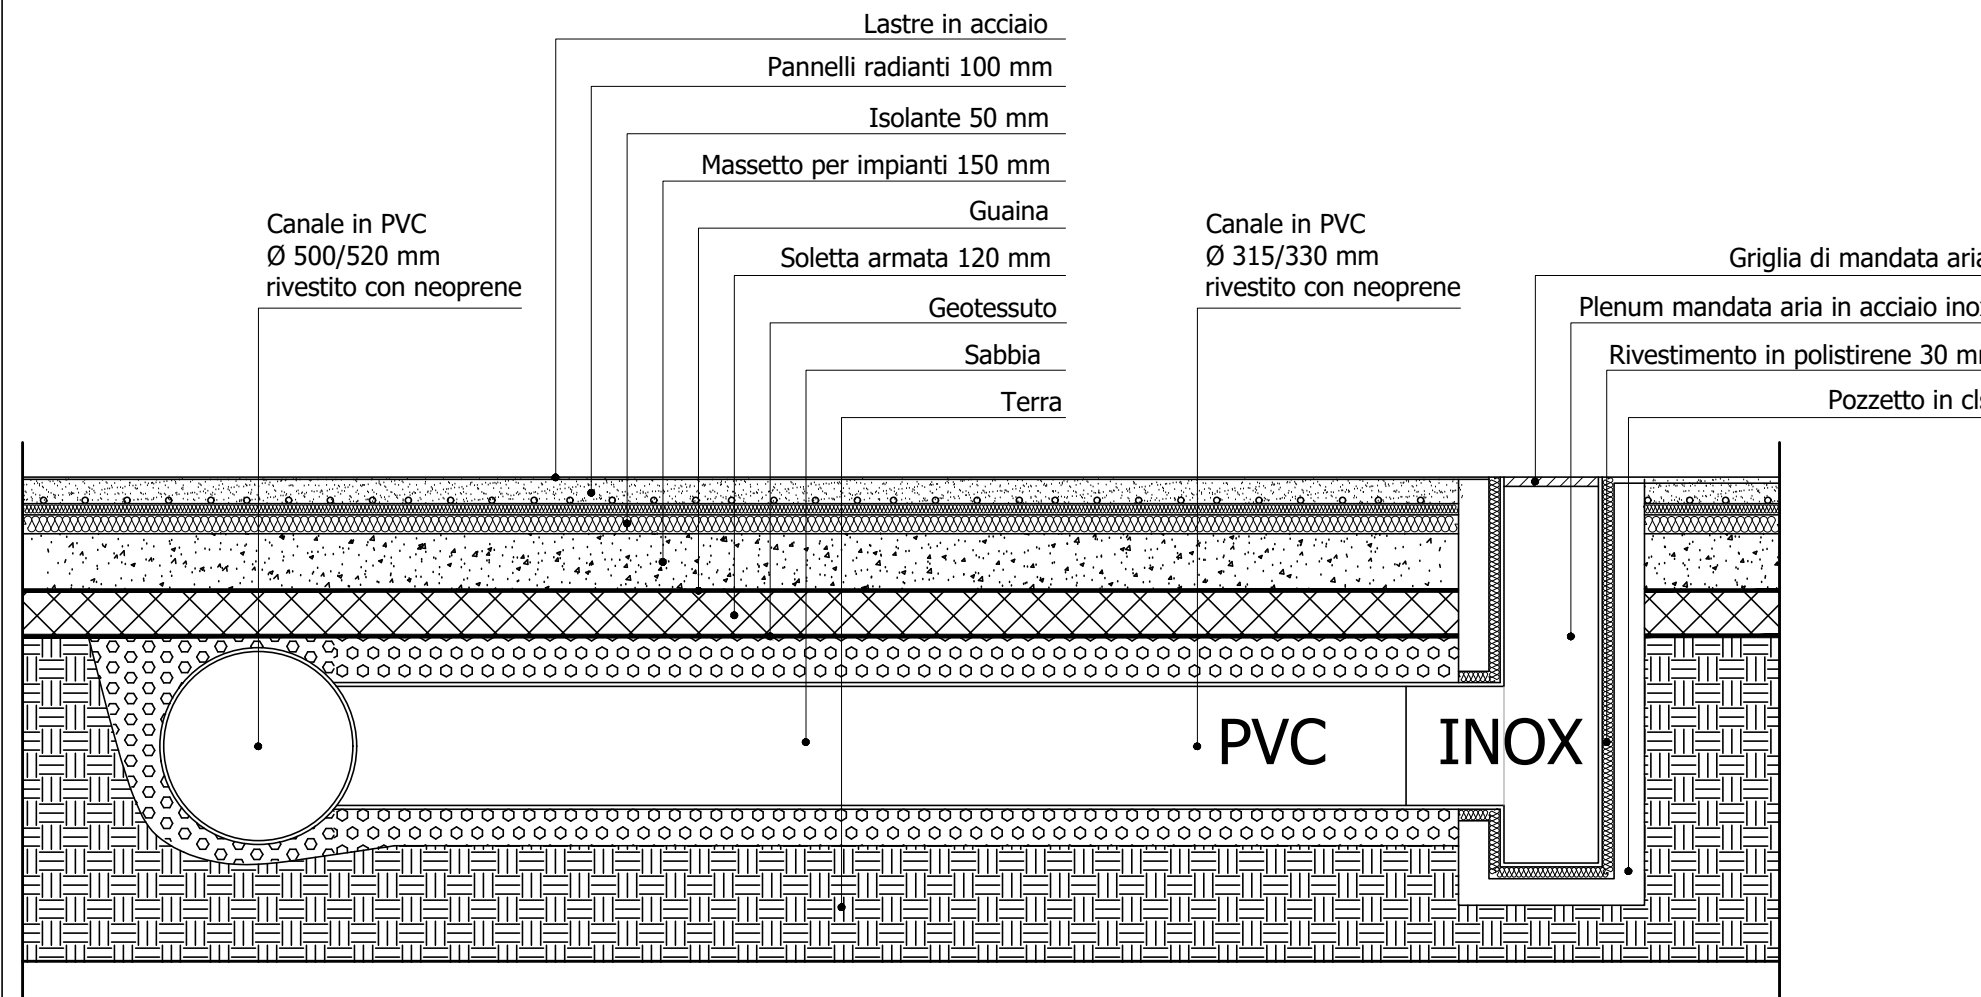

REGIONE VENETO
PROVINCIA DI BELLUNO
COMUNE DI BELLUNO

PROGETTO PER LA RIQUALIFICAZIONE URBANA DI BELLUNO CAPOLUOGO
DENOMINATO "PROGETTO BELLUNO"

Lotto IV "SALONE DEI GESUITI"

CIG n. 71307923B6 - CUP: I32C16000250001

PROGETTO ESECUTIVO

COMUNE DI BELLUNO

ASSESSORATO AI LAVORI PUBBLICI

RESPONSABILE UNICO DEL

PROCEDIMENTO:

Arch. Gino Strani

COMUNE DI BELLUNO

UFFICIO EDILIZIA E URBANISTICA

CAPOGRUPPO COORDINATORE:

Arch. Alberto Torsello

Via A. Caporetto 4/A, 30175 VENEZIA MESTRE

tel. 0415491711 fax 0415491712

e-mail: info@aararchitettura.com

GRUPPO DI PROGETTAZIONE:

PROGETTO ARCHITETTONICO

TA S.r.l.

Arch. Alberto Torsello

Via Caporetto 4/A, Mestre (VE)

tel. 041 5491711 - fax 041 5491712

e-mail: info@aararchitettura.com

ARCH. FRANCESCA BOGO

Piazza dei Martiri 2, 32100 Belluno

tel. 392 9416742

e-mail: francescabogo2@gmail.com

ARCH. ANDREA RIZZARDINI

Via Belina 3, 32012 Val di Zoldo (BL)

tel. 340 3727729

e-mail: andrea.rizzardini.arch@gmail.com

ARCH. ANNA BUZZACCHI

San Polo 2862, 30125 Venezia (VE)

tel. 0415491711

e-mail: a.buzzacchi@aararchitettura.com

PROGETTO IMPIANTI

STUDIO ASSOCIATO VIO

Ing. Rigo Matteo

Arch. Via Marina

Arch. Via Alessandra

San Marco 4289, 30126 Venezia

tel. 041 5204701 - fax 041 9838727

e-mail: studiuvio@studiovio.it

PROGETTO STRUTTURALE

BOARETTO E ASSOCIATI S.r.l.

Ing. Boaretto Luca

Ing. Boaretto Stefania

Via Ospedale 9, 30174 Mestre (VE)

tel. 041 5321303 - fax 041 9871210

e-mail: info@boarettoassociati.it

PROGETTO E COORDINAMENTO SICUREZZA

ARCH. ANNA BUZZACCHI

San Polo 2862, 30125 Venezia (VE)

tel. 0415491711

e-mail: a.buzzacchi@aararchitettura.com

REVISIONI

N°	Descrizione	Data
1	-	J.J.J.
2	-	J.J.J.
3	-	J.J.J.

IMPIANTO DI VENTILAZIONE

PIM.B.2.5

Codice Redattore: XX 0 0 0 0

codifica interna

Codice Capogruppo: XX 0 0 0 0

codifica interna

REDATTO

Studio Associato Vio

VERIFICATO

Alessandra Vio

DESCRIZIONE ALLEGATO

PROGETTO ESECUTIVO IMPIANTI
PROGETTO

TAVOLA

IMPIANTO DI VENTILAZIONE
PIANO TERRA

SCALA

1:50

DATA

04/09/2018