




2018-07-27

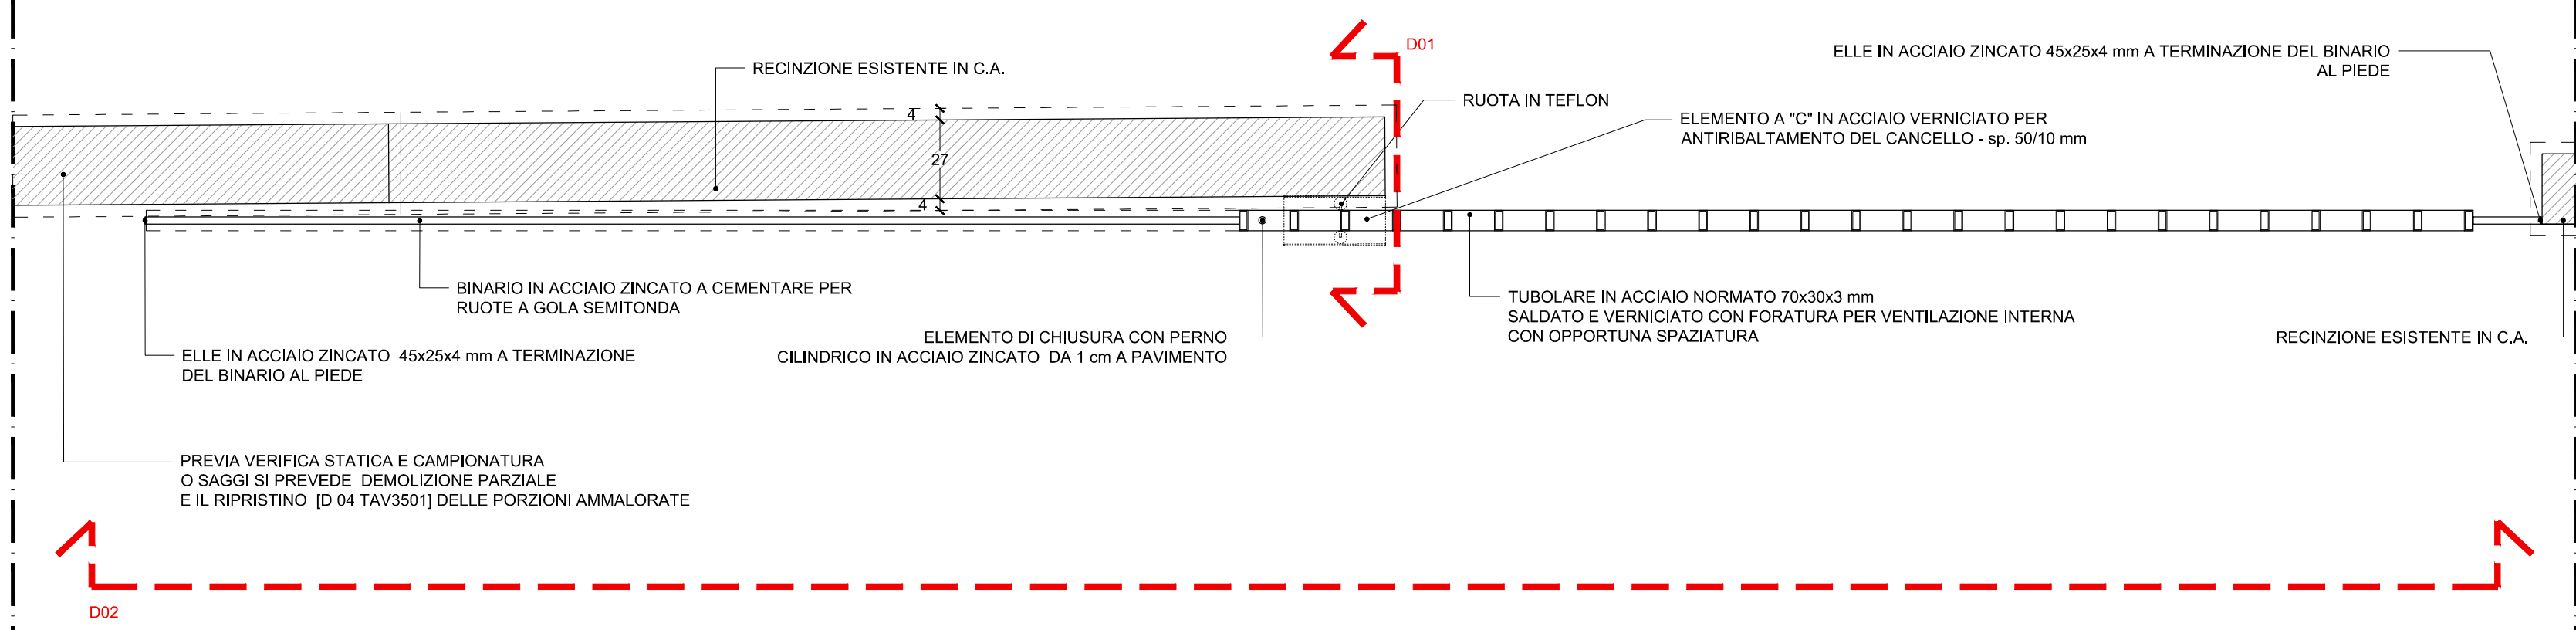


S01 | CANCELLO 1 - Pianta | Scala 1:20

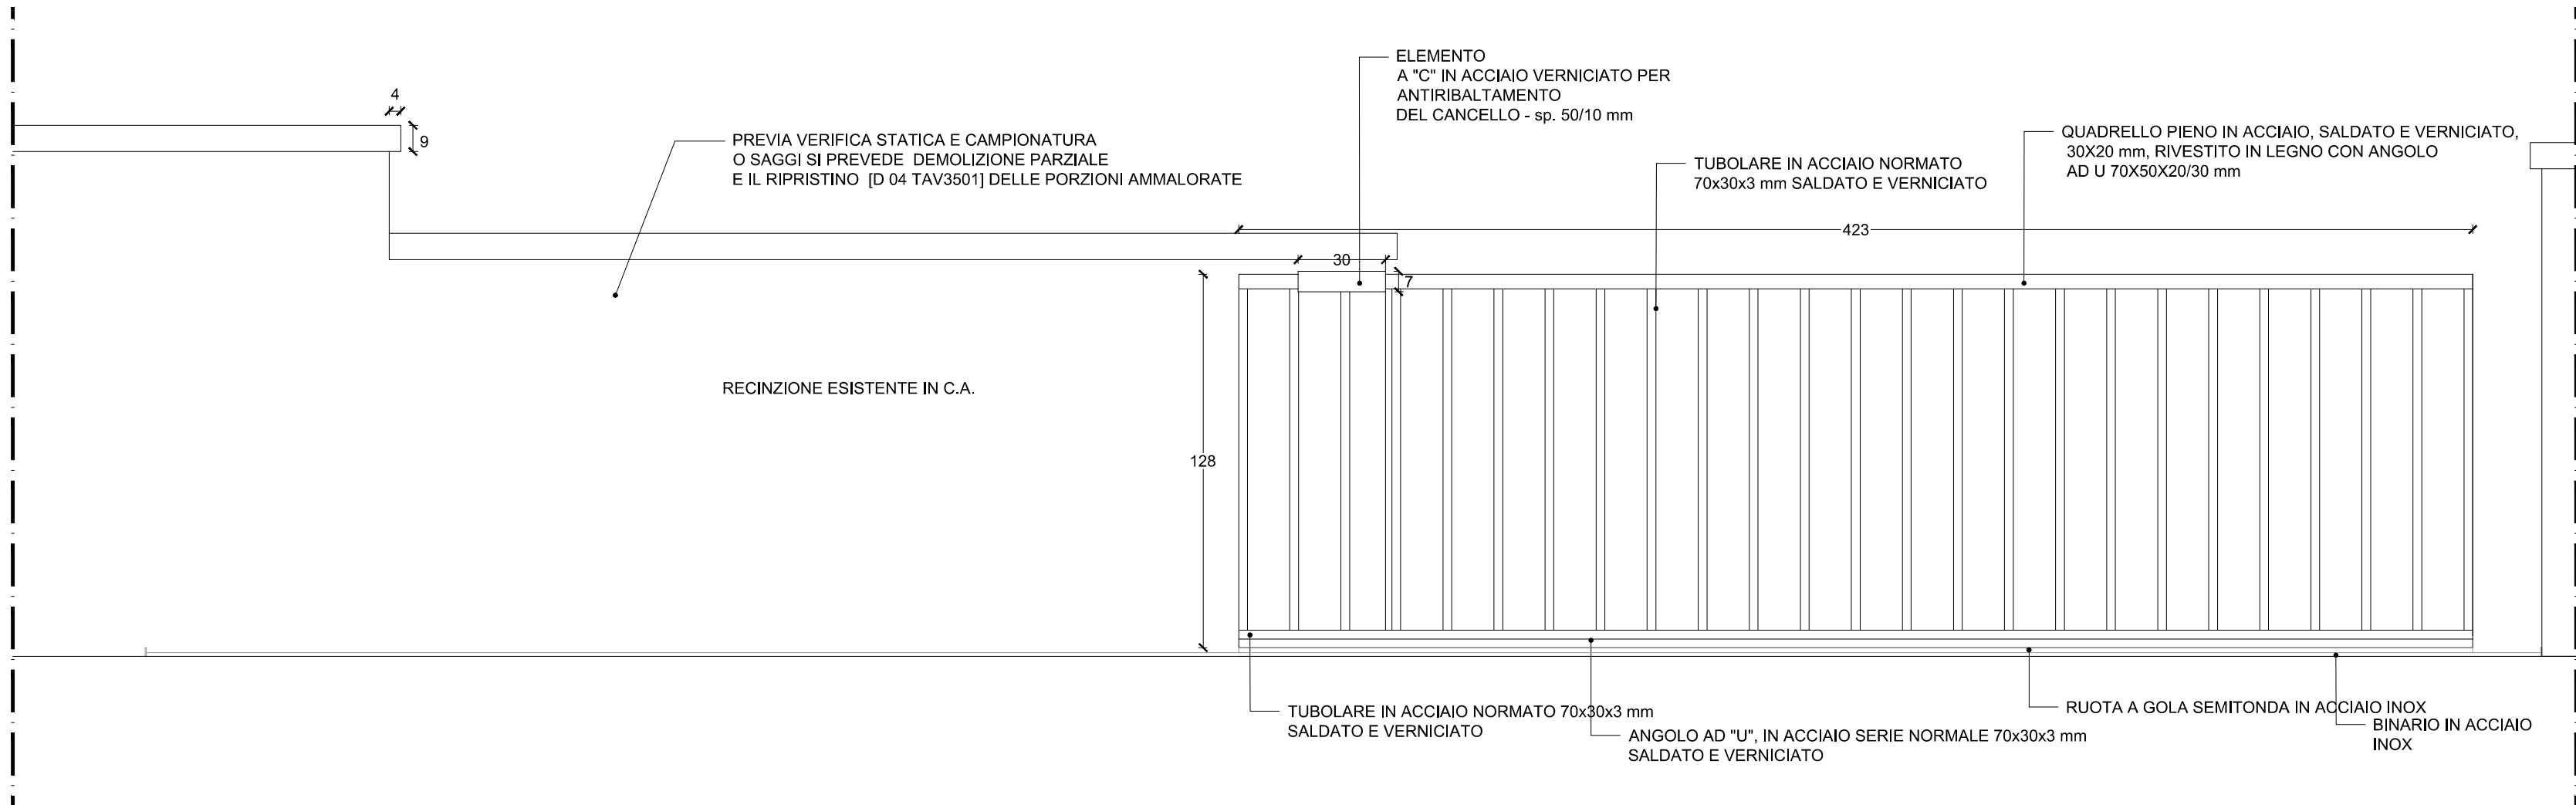


D02 | CANCELLO 1 - Prospetto | Scala 1:20

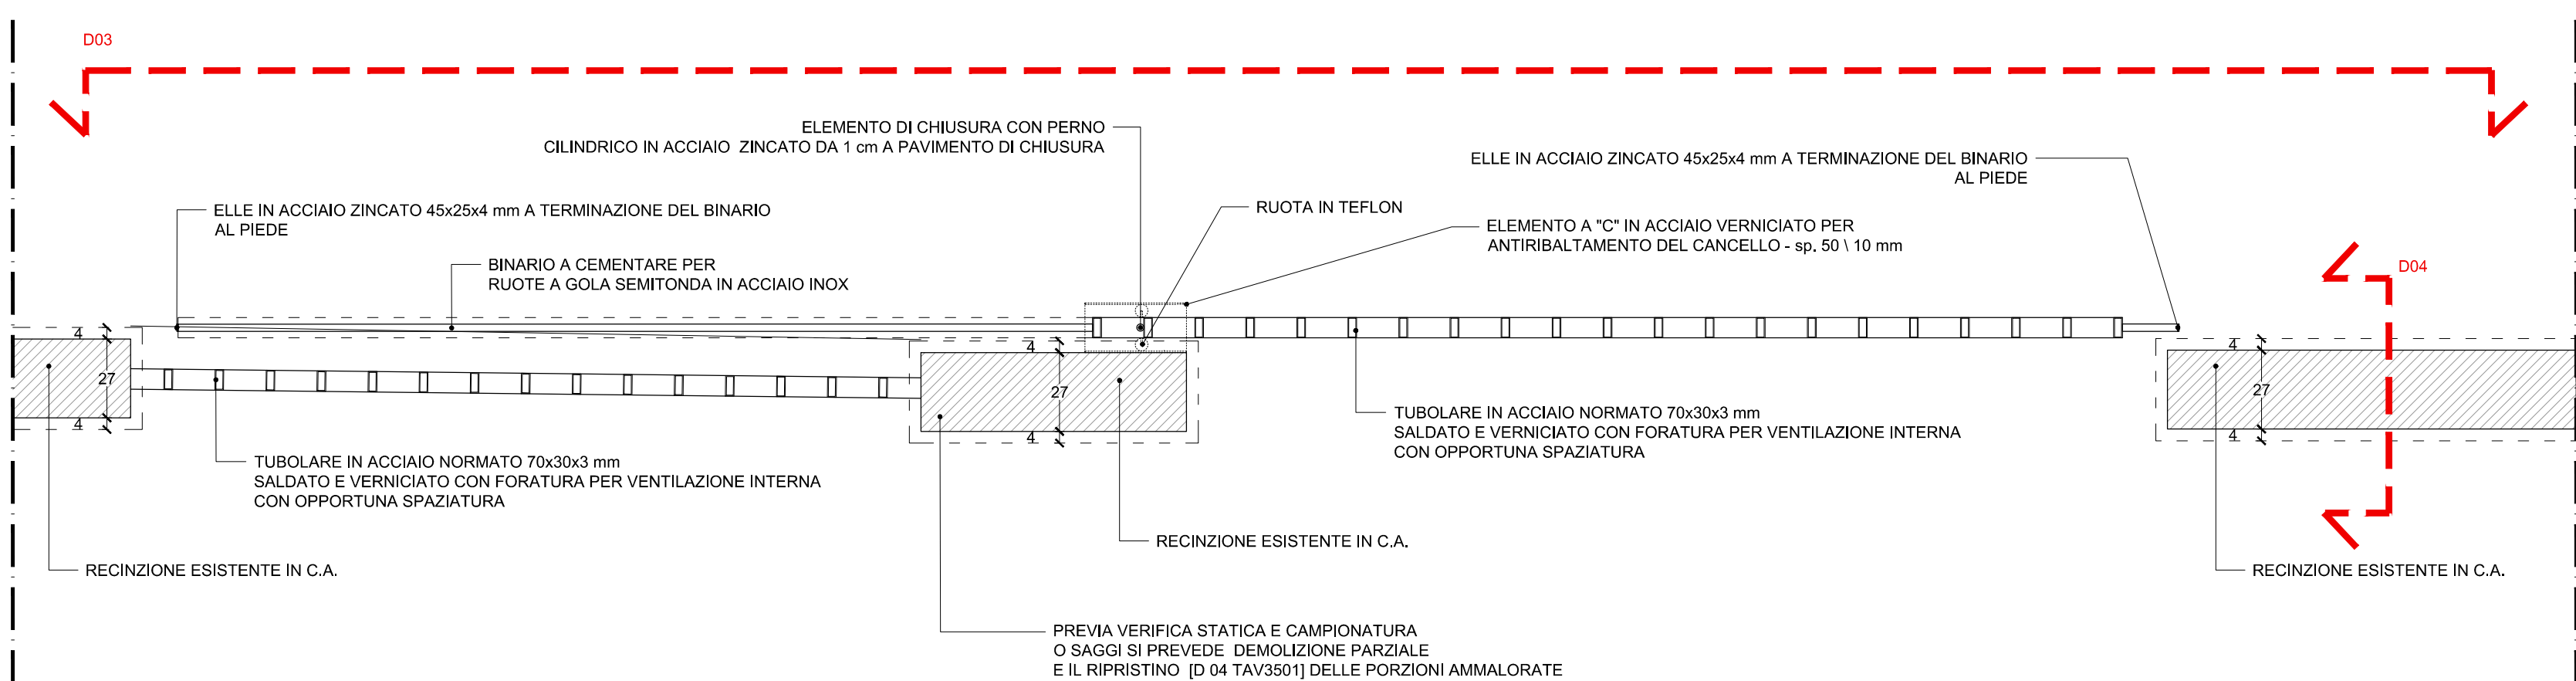


S02 | CANCELLO 2 - Pianta | Scala 1:20

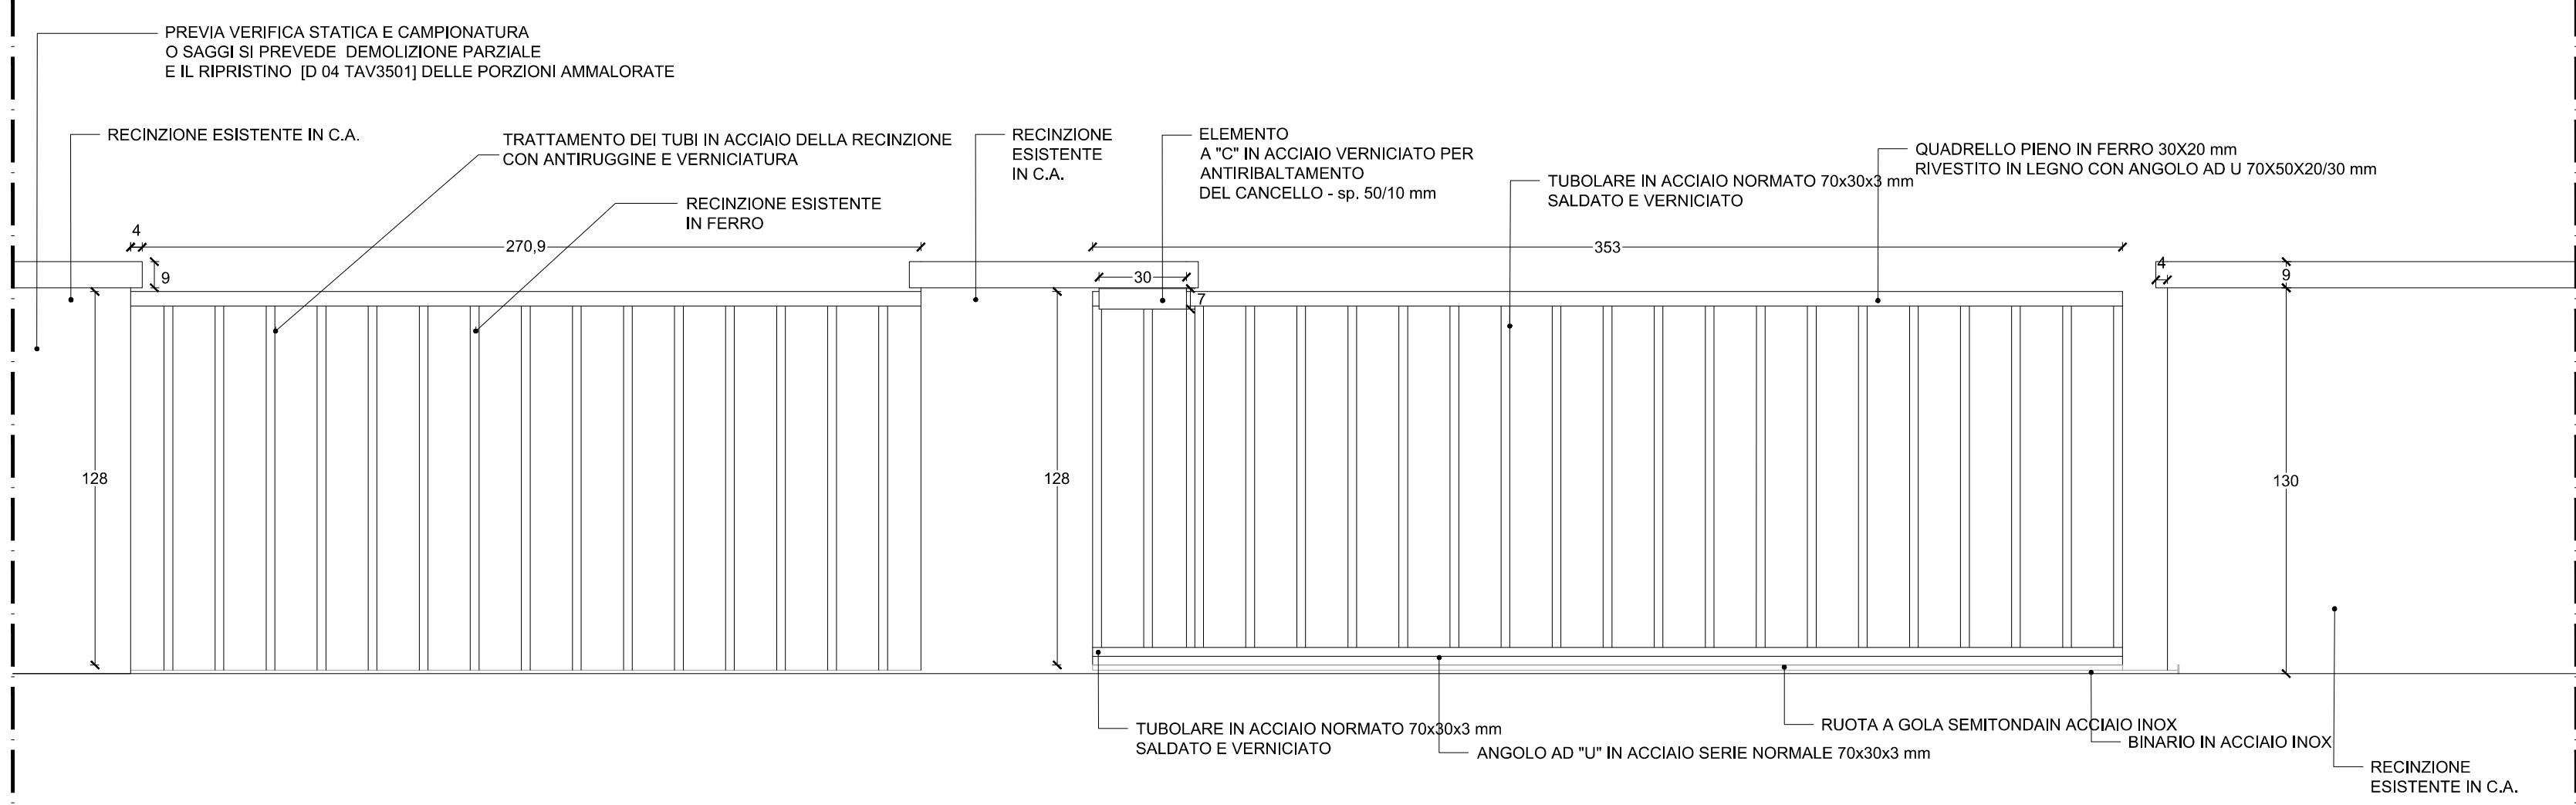

D03 | CANCELLO 2 - Prospetto | Scala 1:20

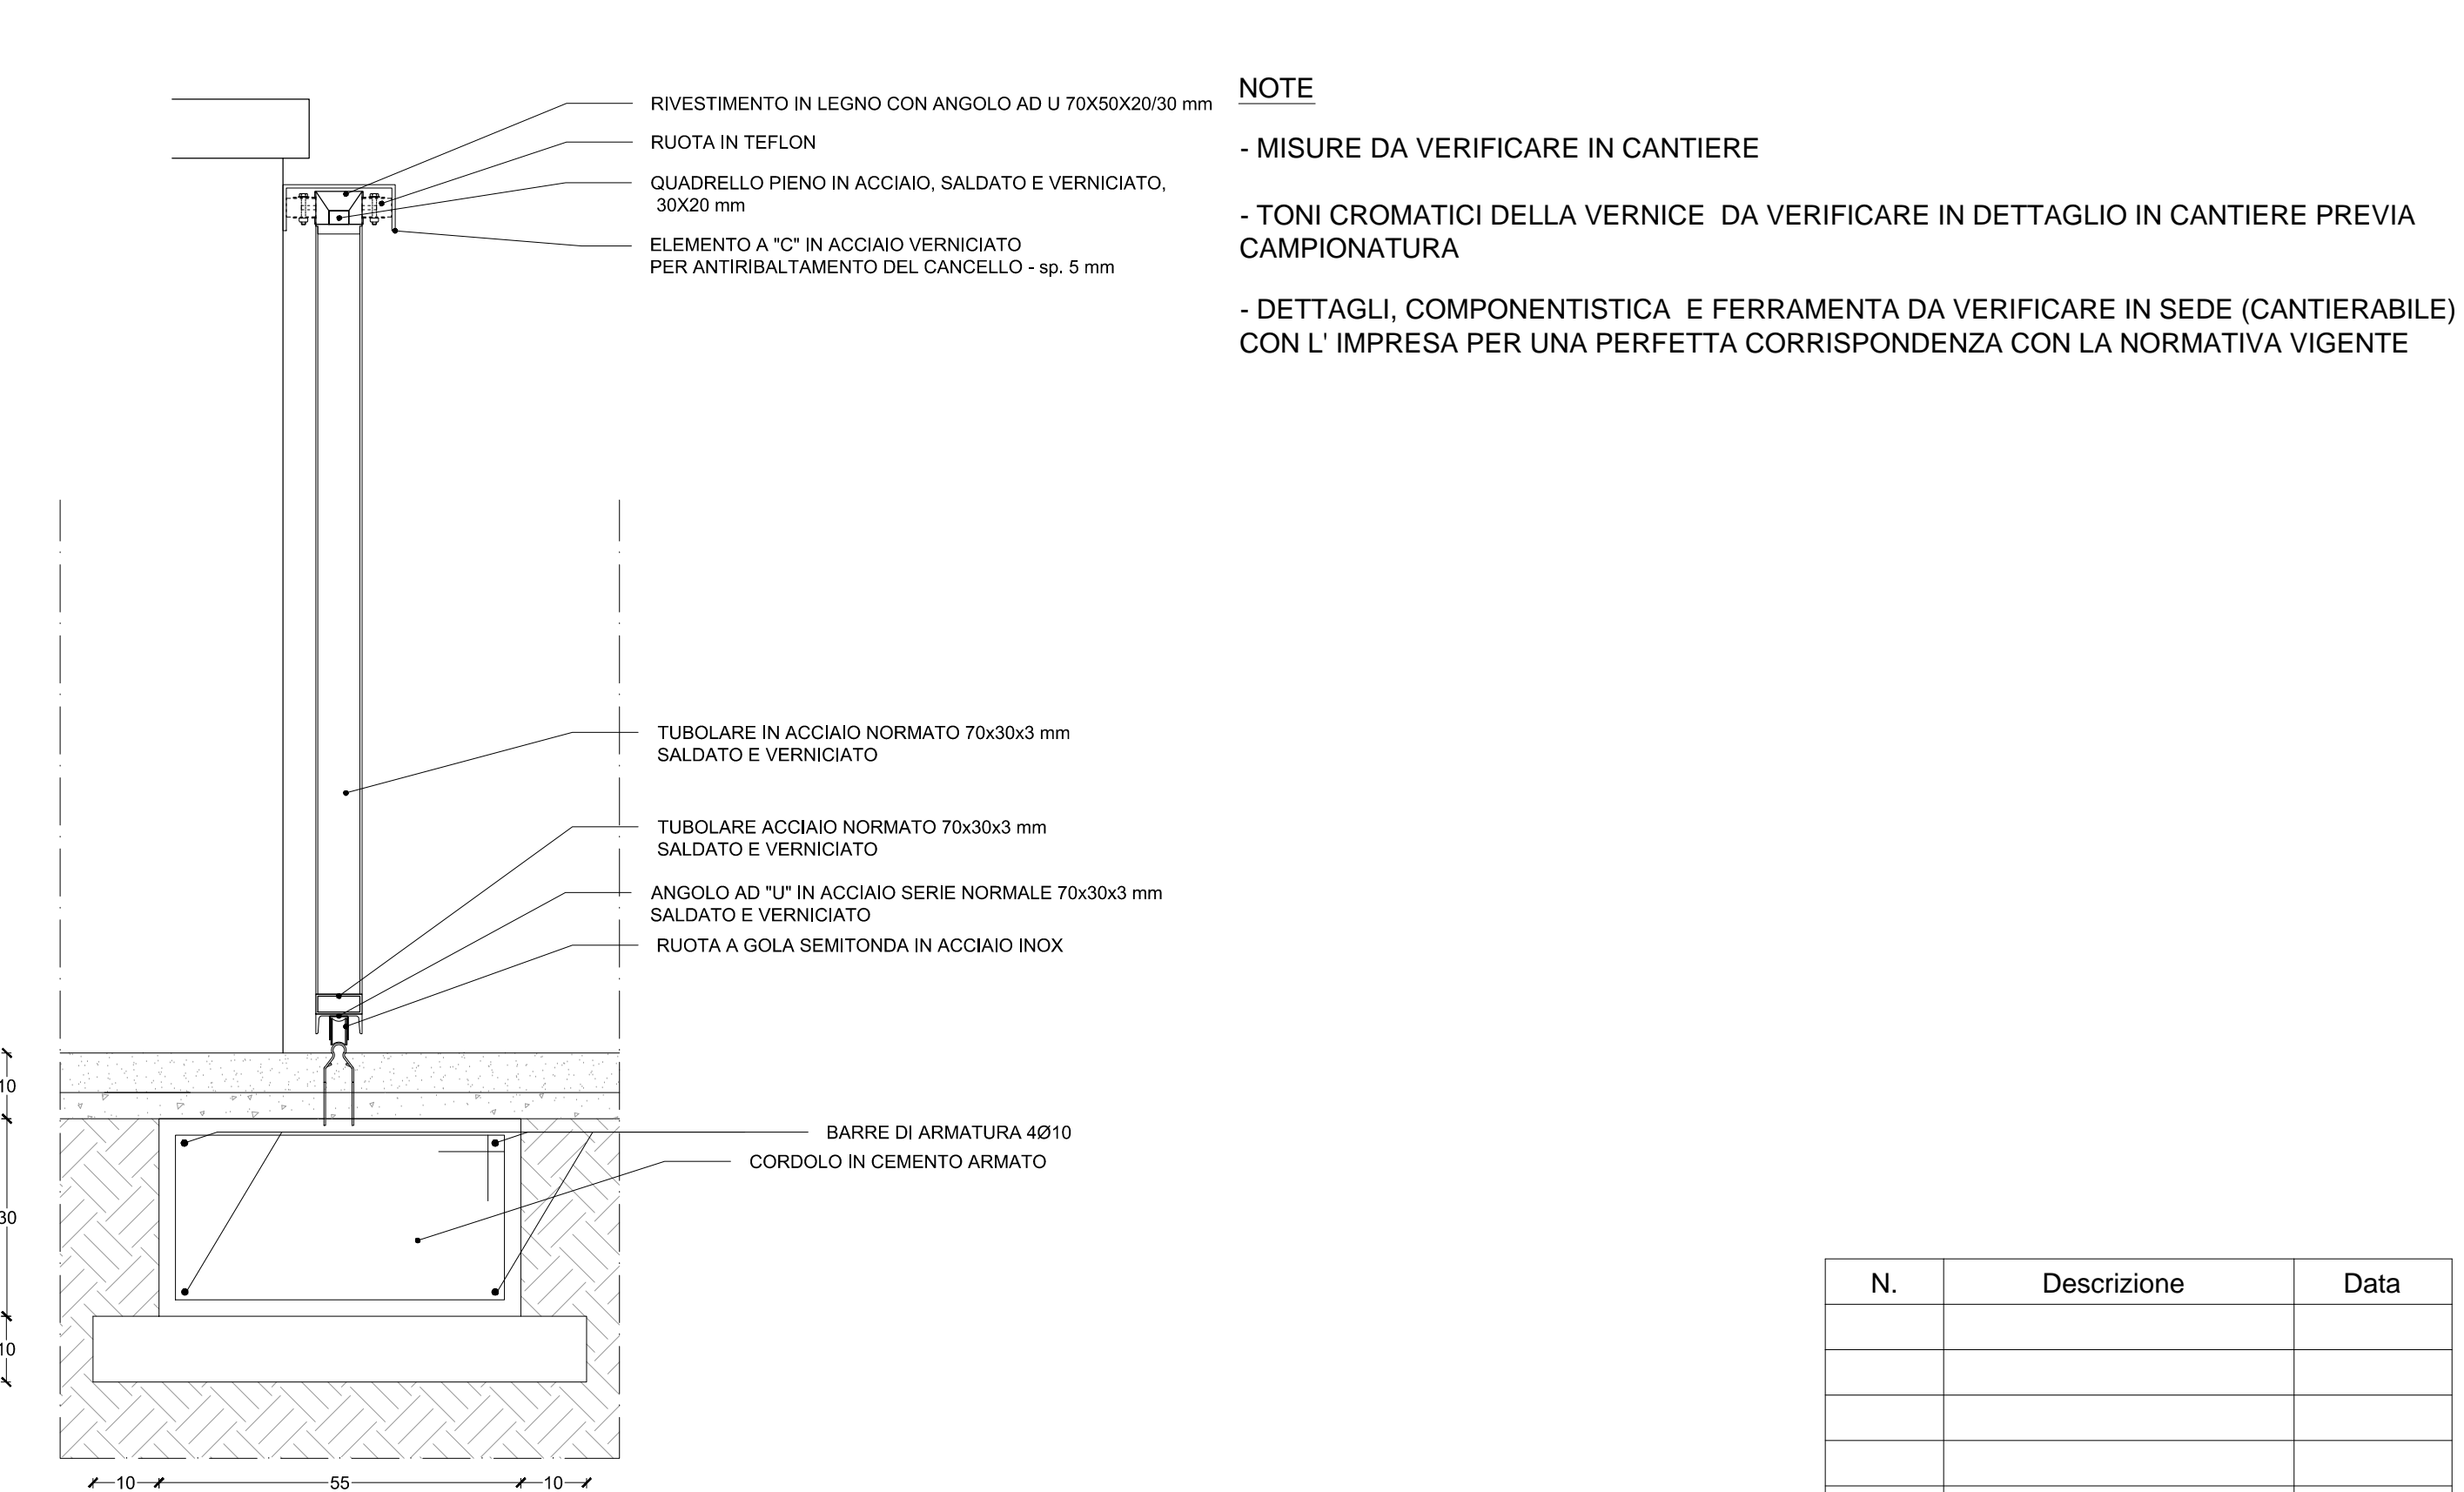

D01 | CANCELLO 1 - Sezione | Scala 1:10

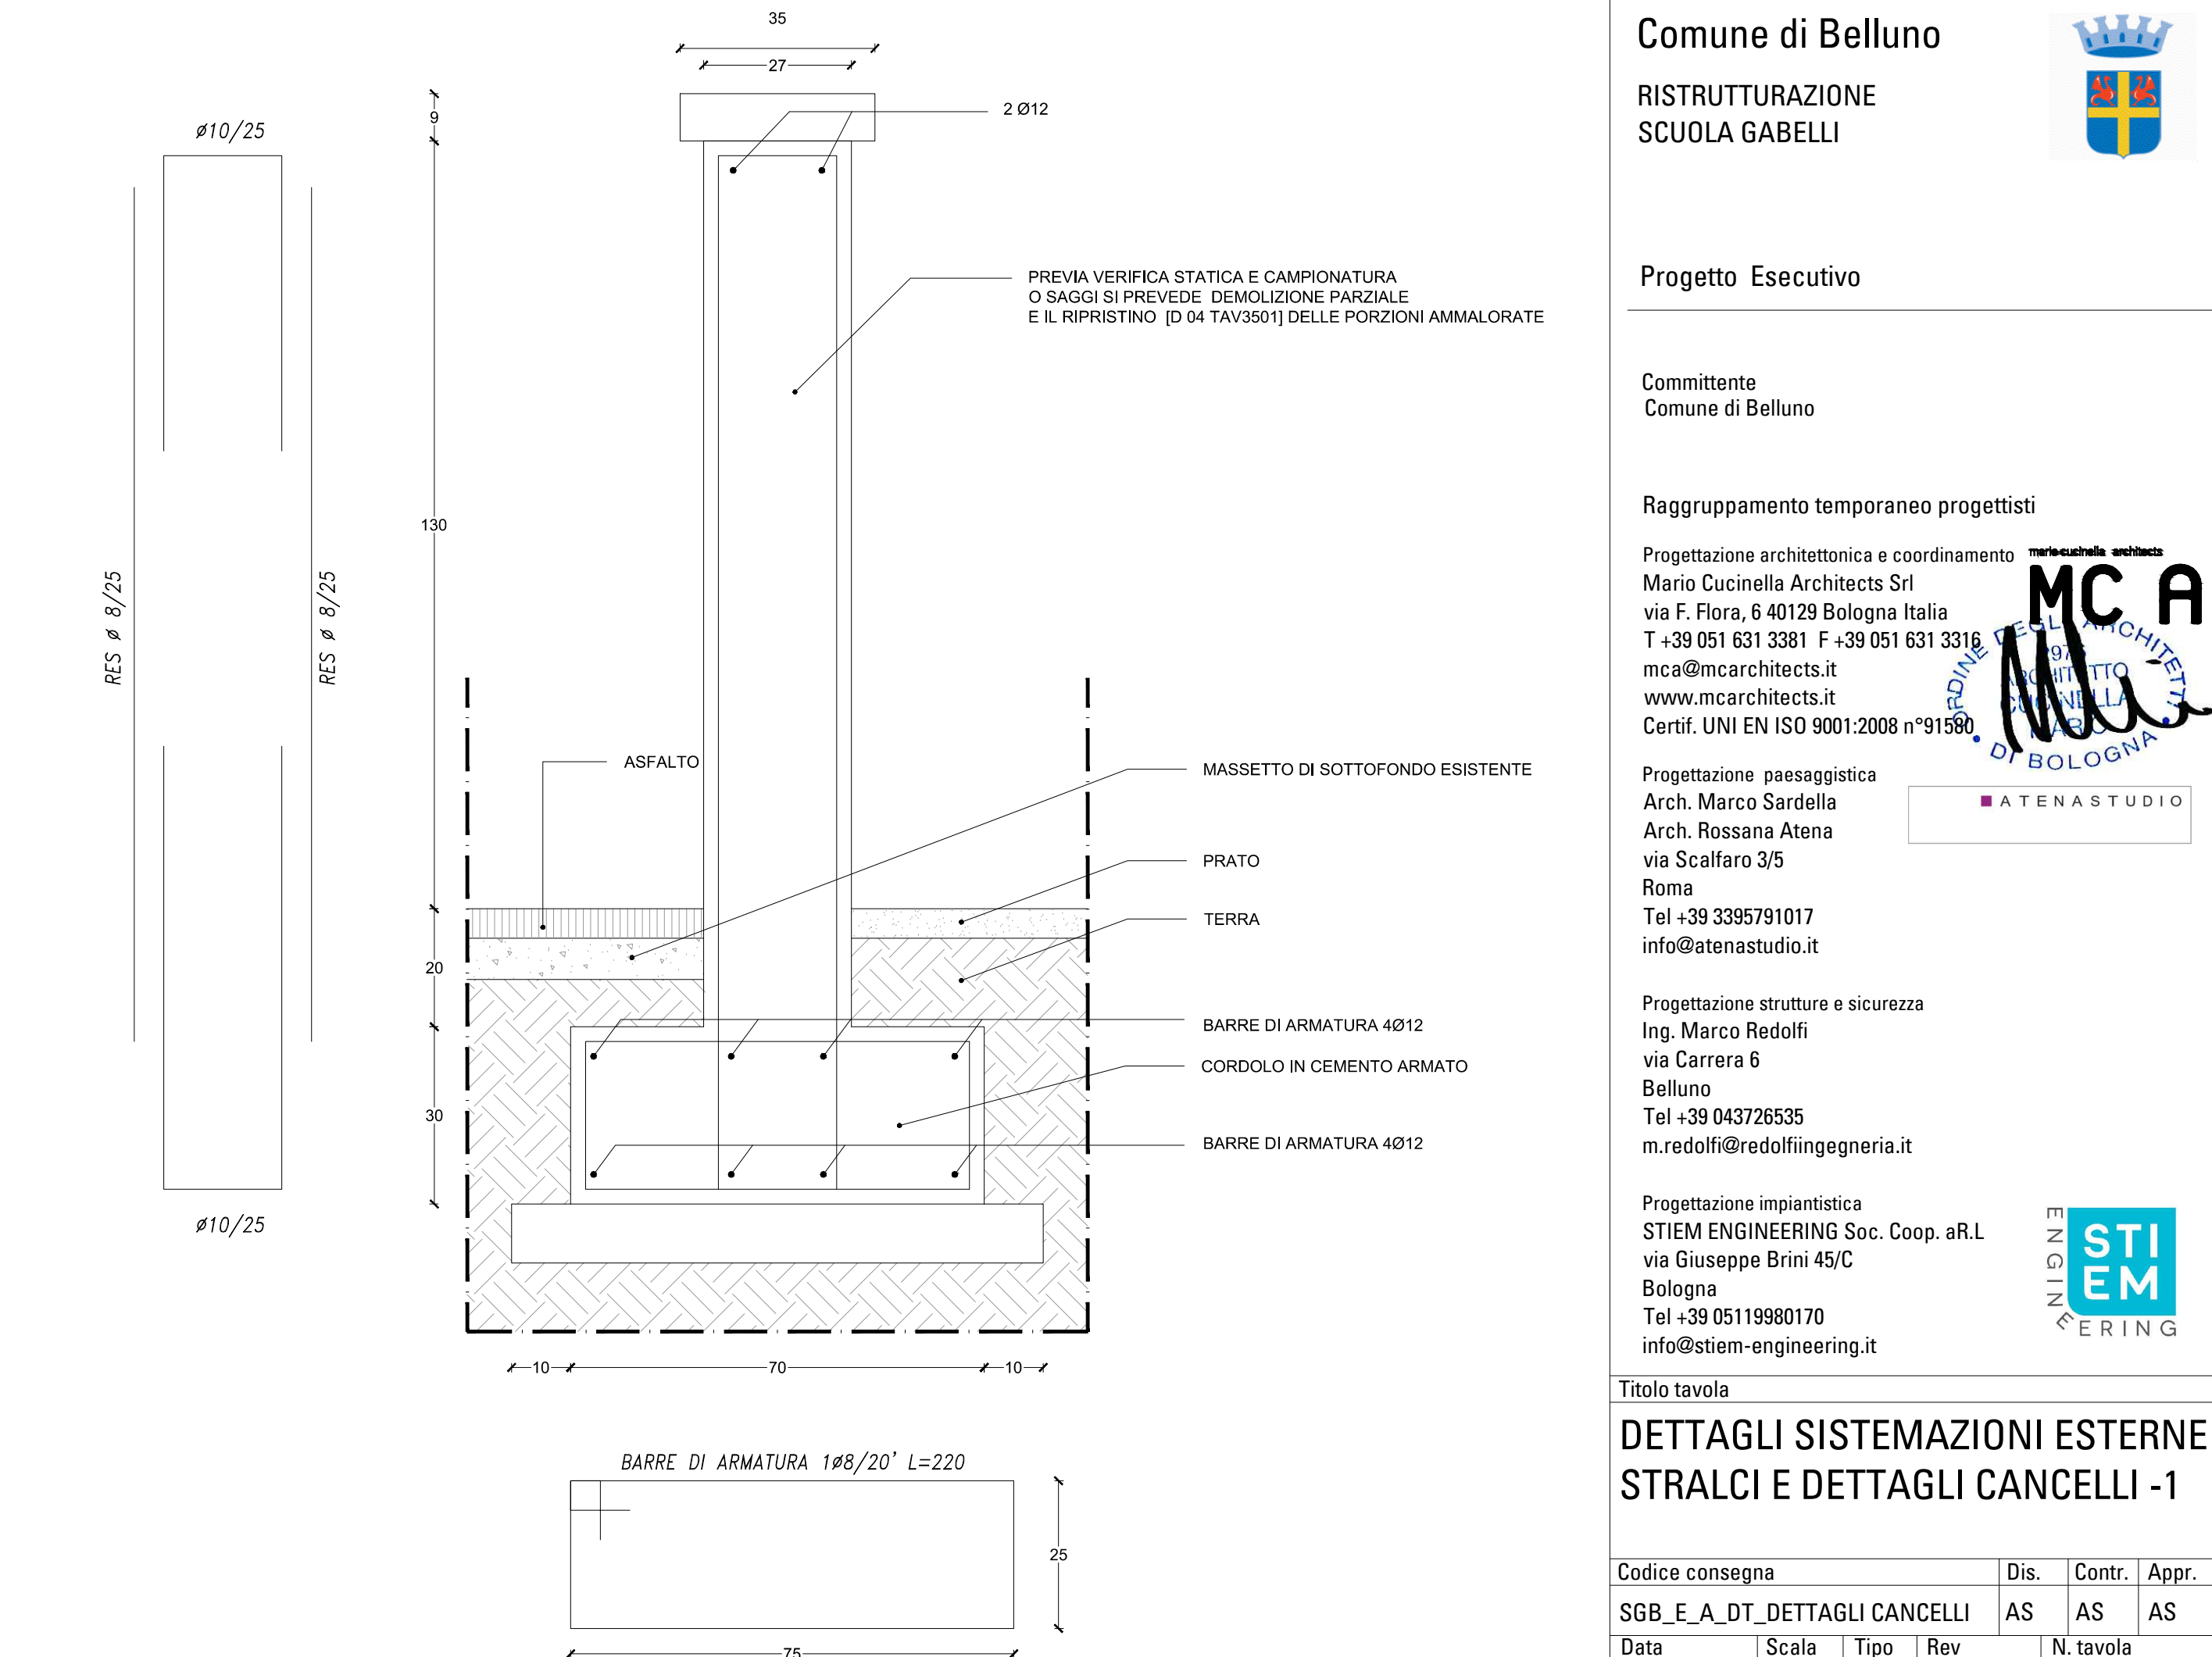

D04 | RECINZIONE ESISTENTE IN C.A. - Sezione | Scala 1:10

NOTE

- MISURE DA VERIFICARE IN CANTIERE

- TONI CROMATICI DELLA VERNICE DA VERIFICARE IN DETTAGLIO IN CANTIERE PREVIA CAMPIONATURA

- DETTAGLI, COMPONENTISTICA E FERRAMENTA DA VERIFICARE IN SEDE (CANTIERABILE) CON L'IMPRESA PER UNA PERFETTA CORRISPONDENZA CON LA NORMATIVA VIGENTE

N.	Descrizione	Data

Comune di Belluno

RISTRUTTURAZIONE
SCUOLA GABELLI



Progetto Esecutivo

Committente
Comune di Belluno

Raggruppamento temporaneo progettisti

Progettazione architettonica e coordinamento
Mario Cucinella Architects Srl
via F. Flora, 6 40129 Bologna Italia
T +39 051 631 3381 F +39 051 631 3316
mca@mcarchitects.it
www.mcarchitects.it
Certif. UNI EN ISO 9001:2008 n°91580

Progettazione paesaggistica

Arch. Marco Sardella
Arch. Rossana Atena
via Scalfaro 3/5
Roma
Tel +39 3395791017
info@atenastudio.it

Progettazione strutture e sicurezza

Ing. Marco Redolfi
via Carrara 6
Belluno
Tel +39 043726535
m.redolfi@redolfiengineering.it

Progettazione impiantistica

STIEM ENGINEERING Soc. Coop. aR.L.
via Giuseppe Brini 45/C
Bologna
Tel +39 05119980170
info@stiem-engineering.it

Titolo tavola

DETTAGLI SISTEMAZIONI ESTERNE STRALCI E DETTAGLI CANCELLI -1

Codice consegna	Dis.	Contr.	Appr.
SGB_E_A_DT_DETtagli CANCELLI	AS	AS	AS
Data	Scala	Tipo	Rev
27/07/2018	VARIE	A 00	3501