



2018-07-27


SGB_E_A_DT_ESTERNO

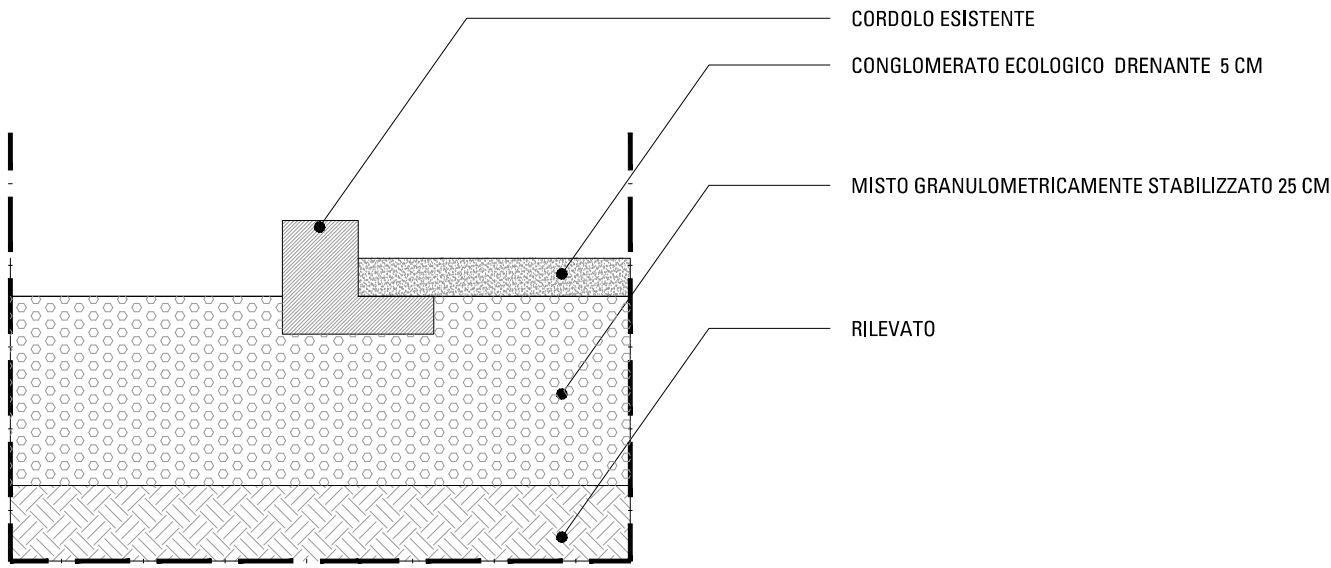


D14 | PAVIMENTAZIONE - SEZIONE | SCALA 1:10

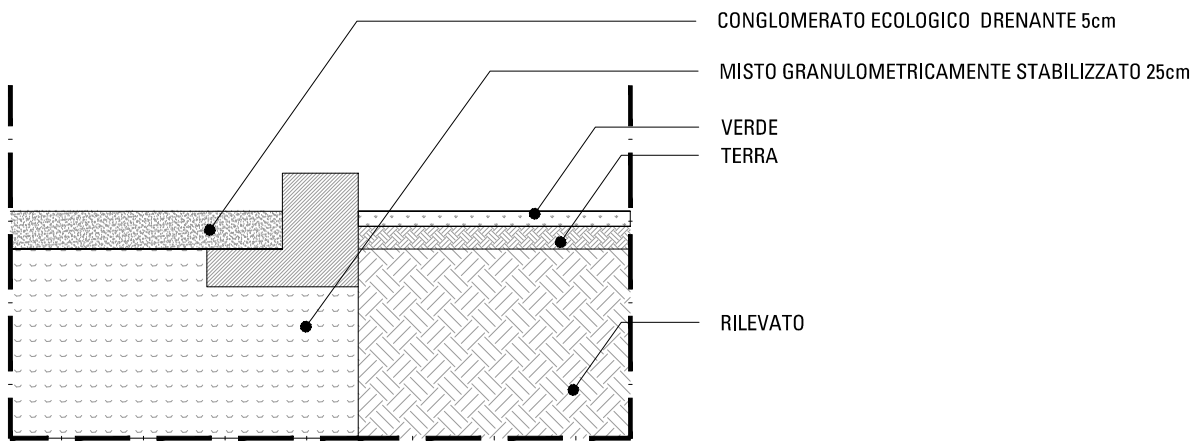


D15 | PAVIMENTAZIONE - SEZIONE | SCALA 1:10

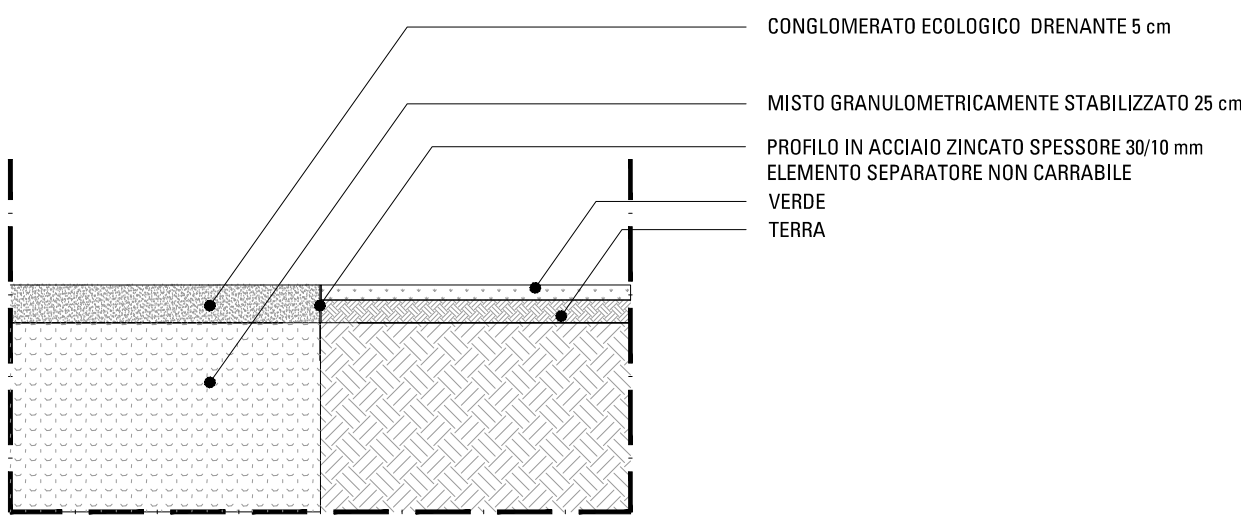


D16 | PAVIMENTAZIONE - SEZIONE | SCALA 1:10

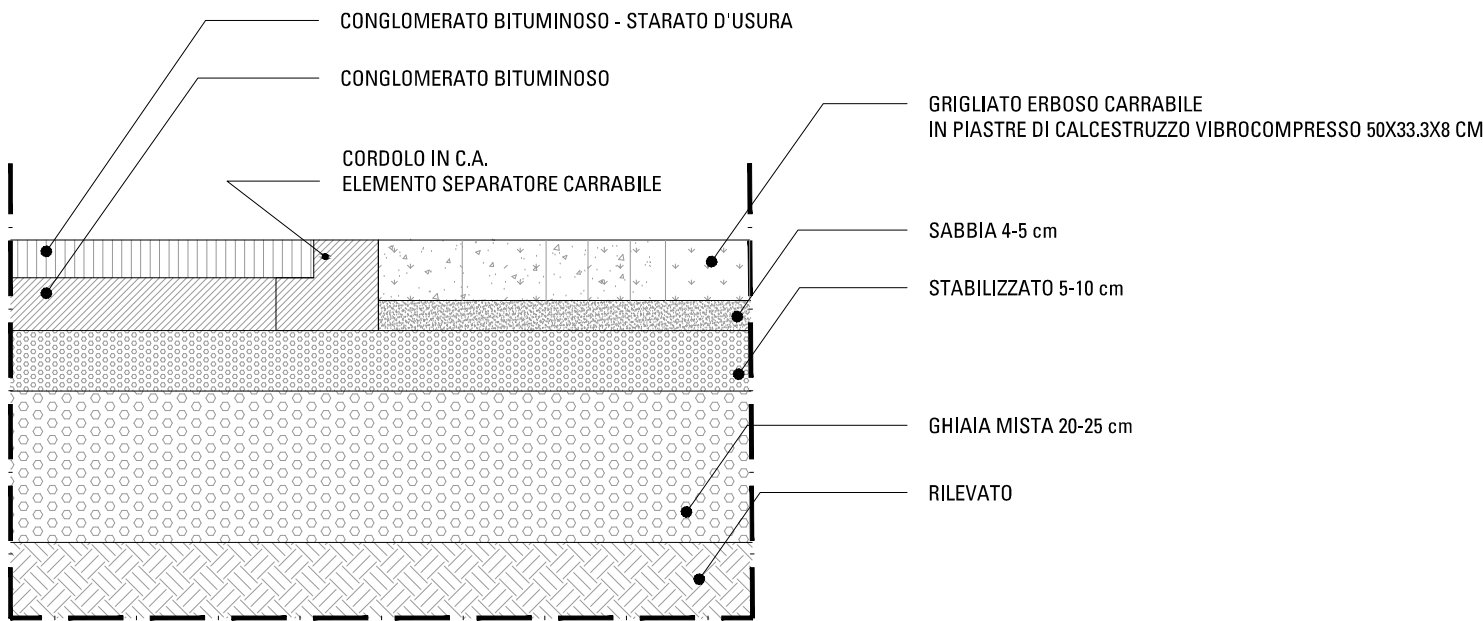


D17 | PAVIMENTAZIONE - SEZIONE | SCALA 1:10

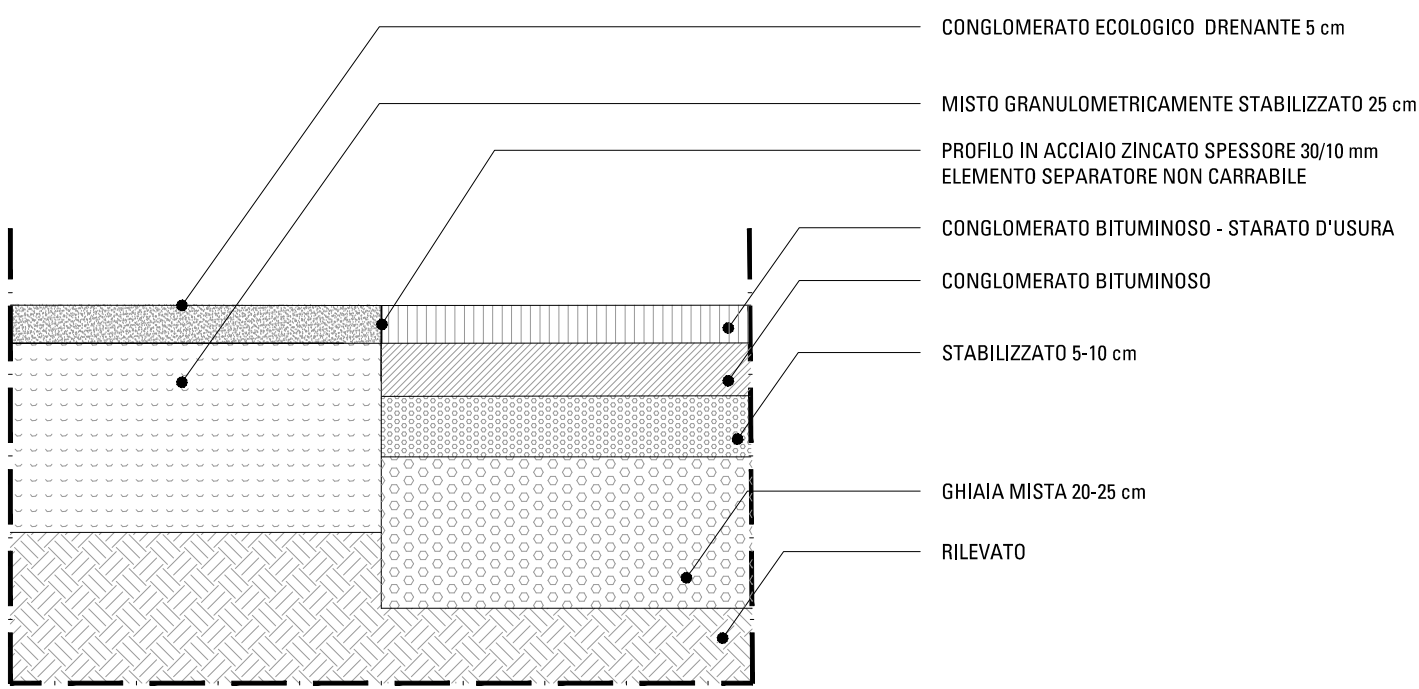


D18 | PAVIMENTAZIONE - SEZIONE | SCALA 1:10

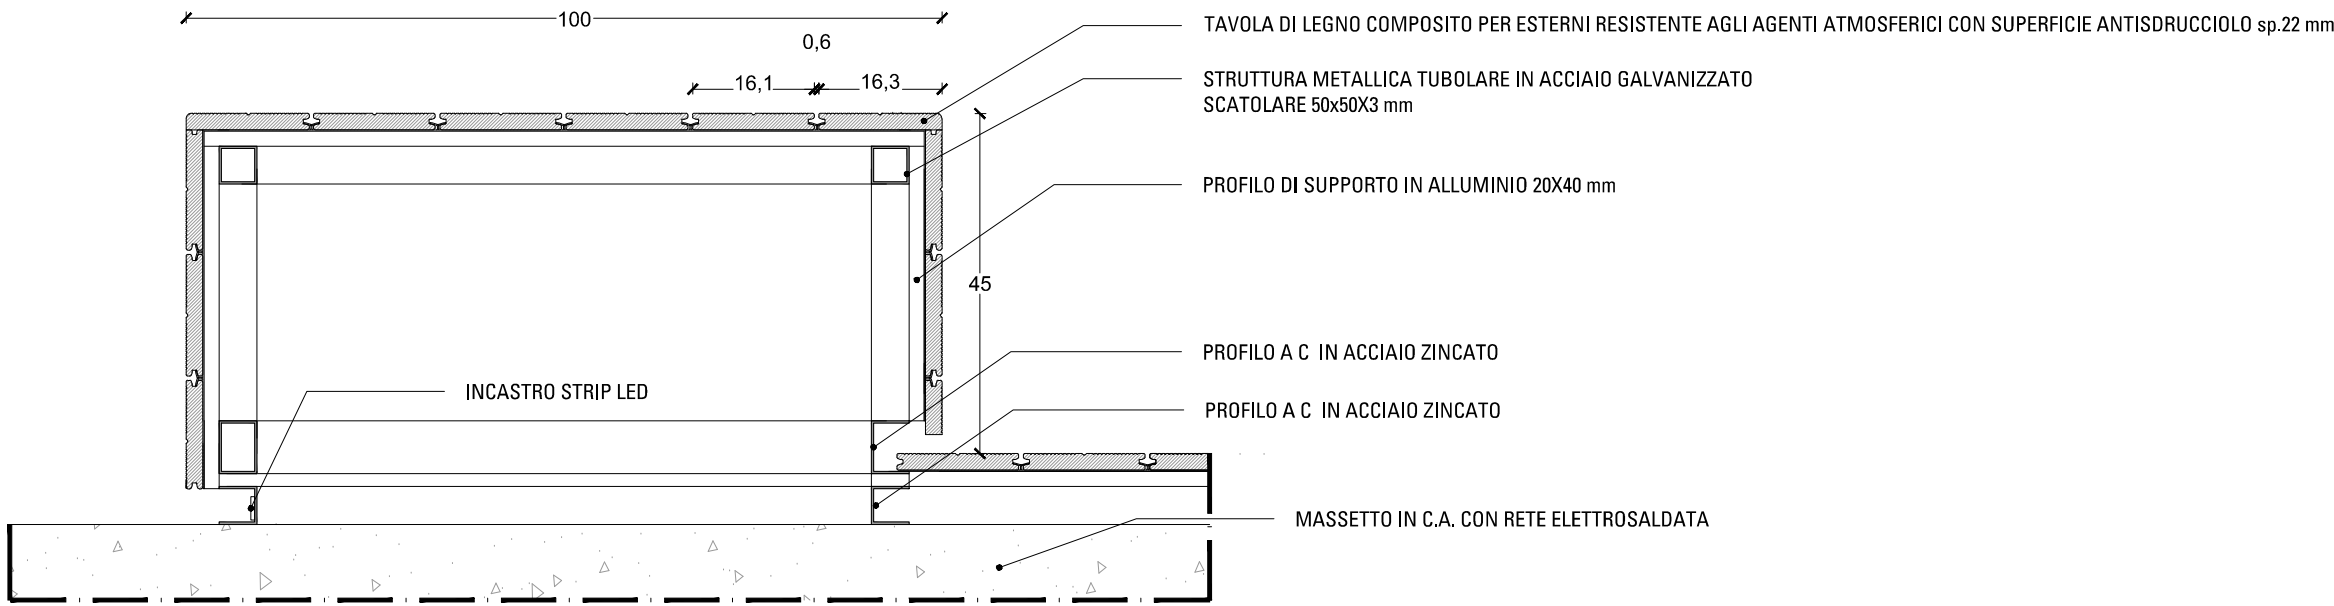

D10 | PEDANA CON SEDUTA - SEZIONE | SCALA 1:10

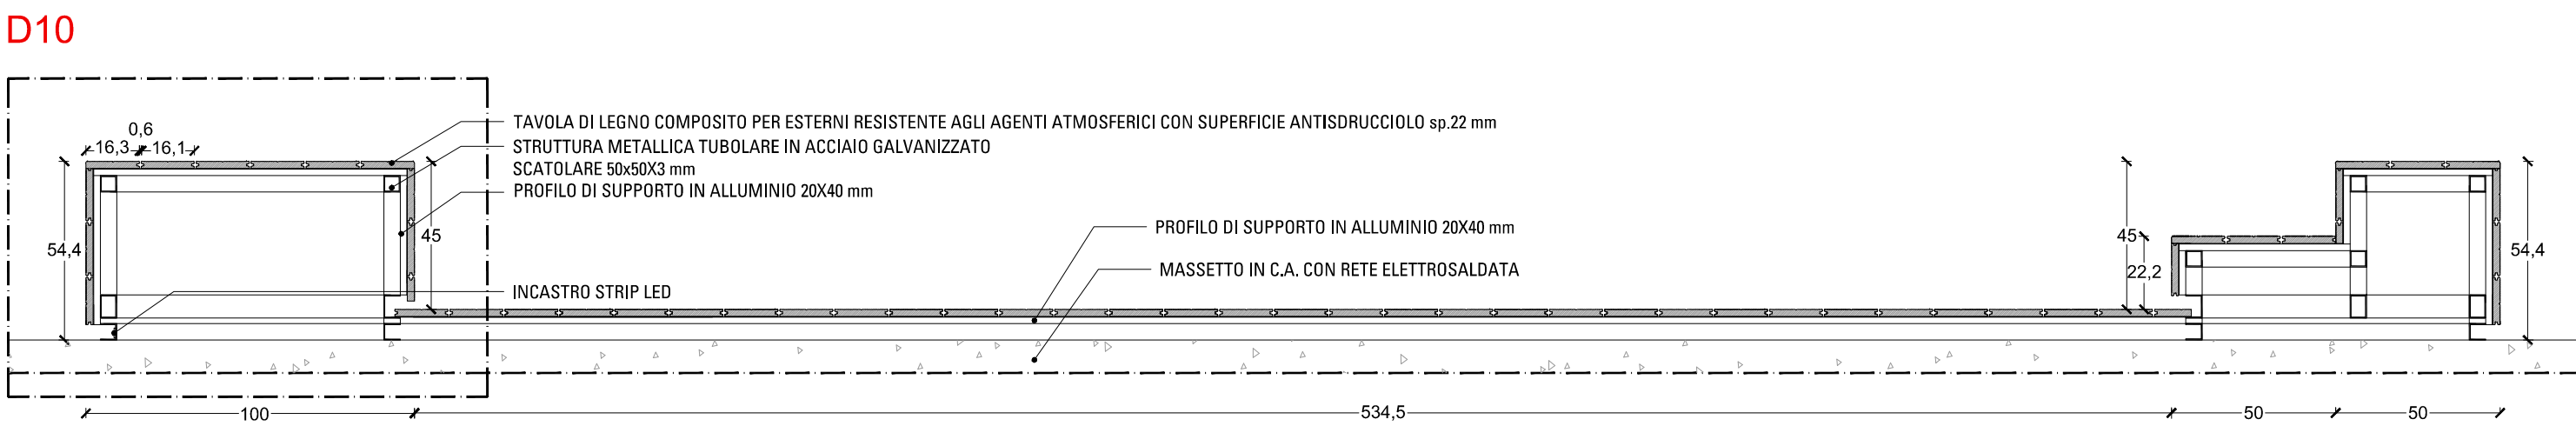

D09 | PEDANA CON SEDUTE - SEZIONE | SCALA 1:20

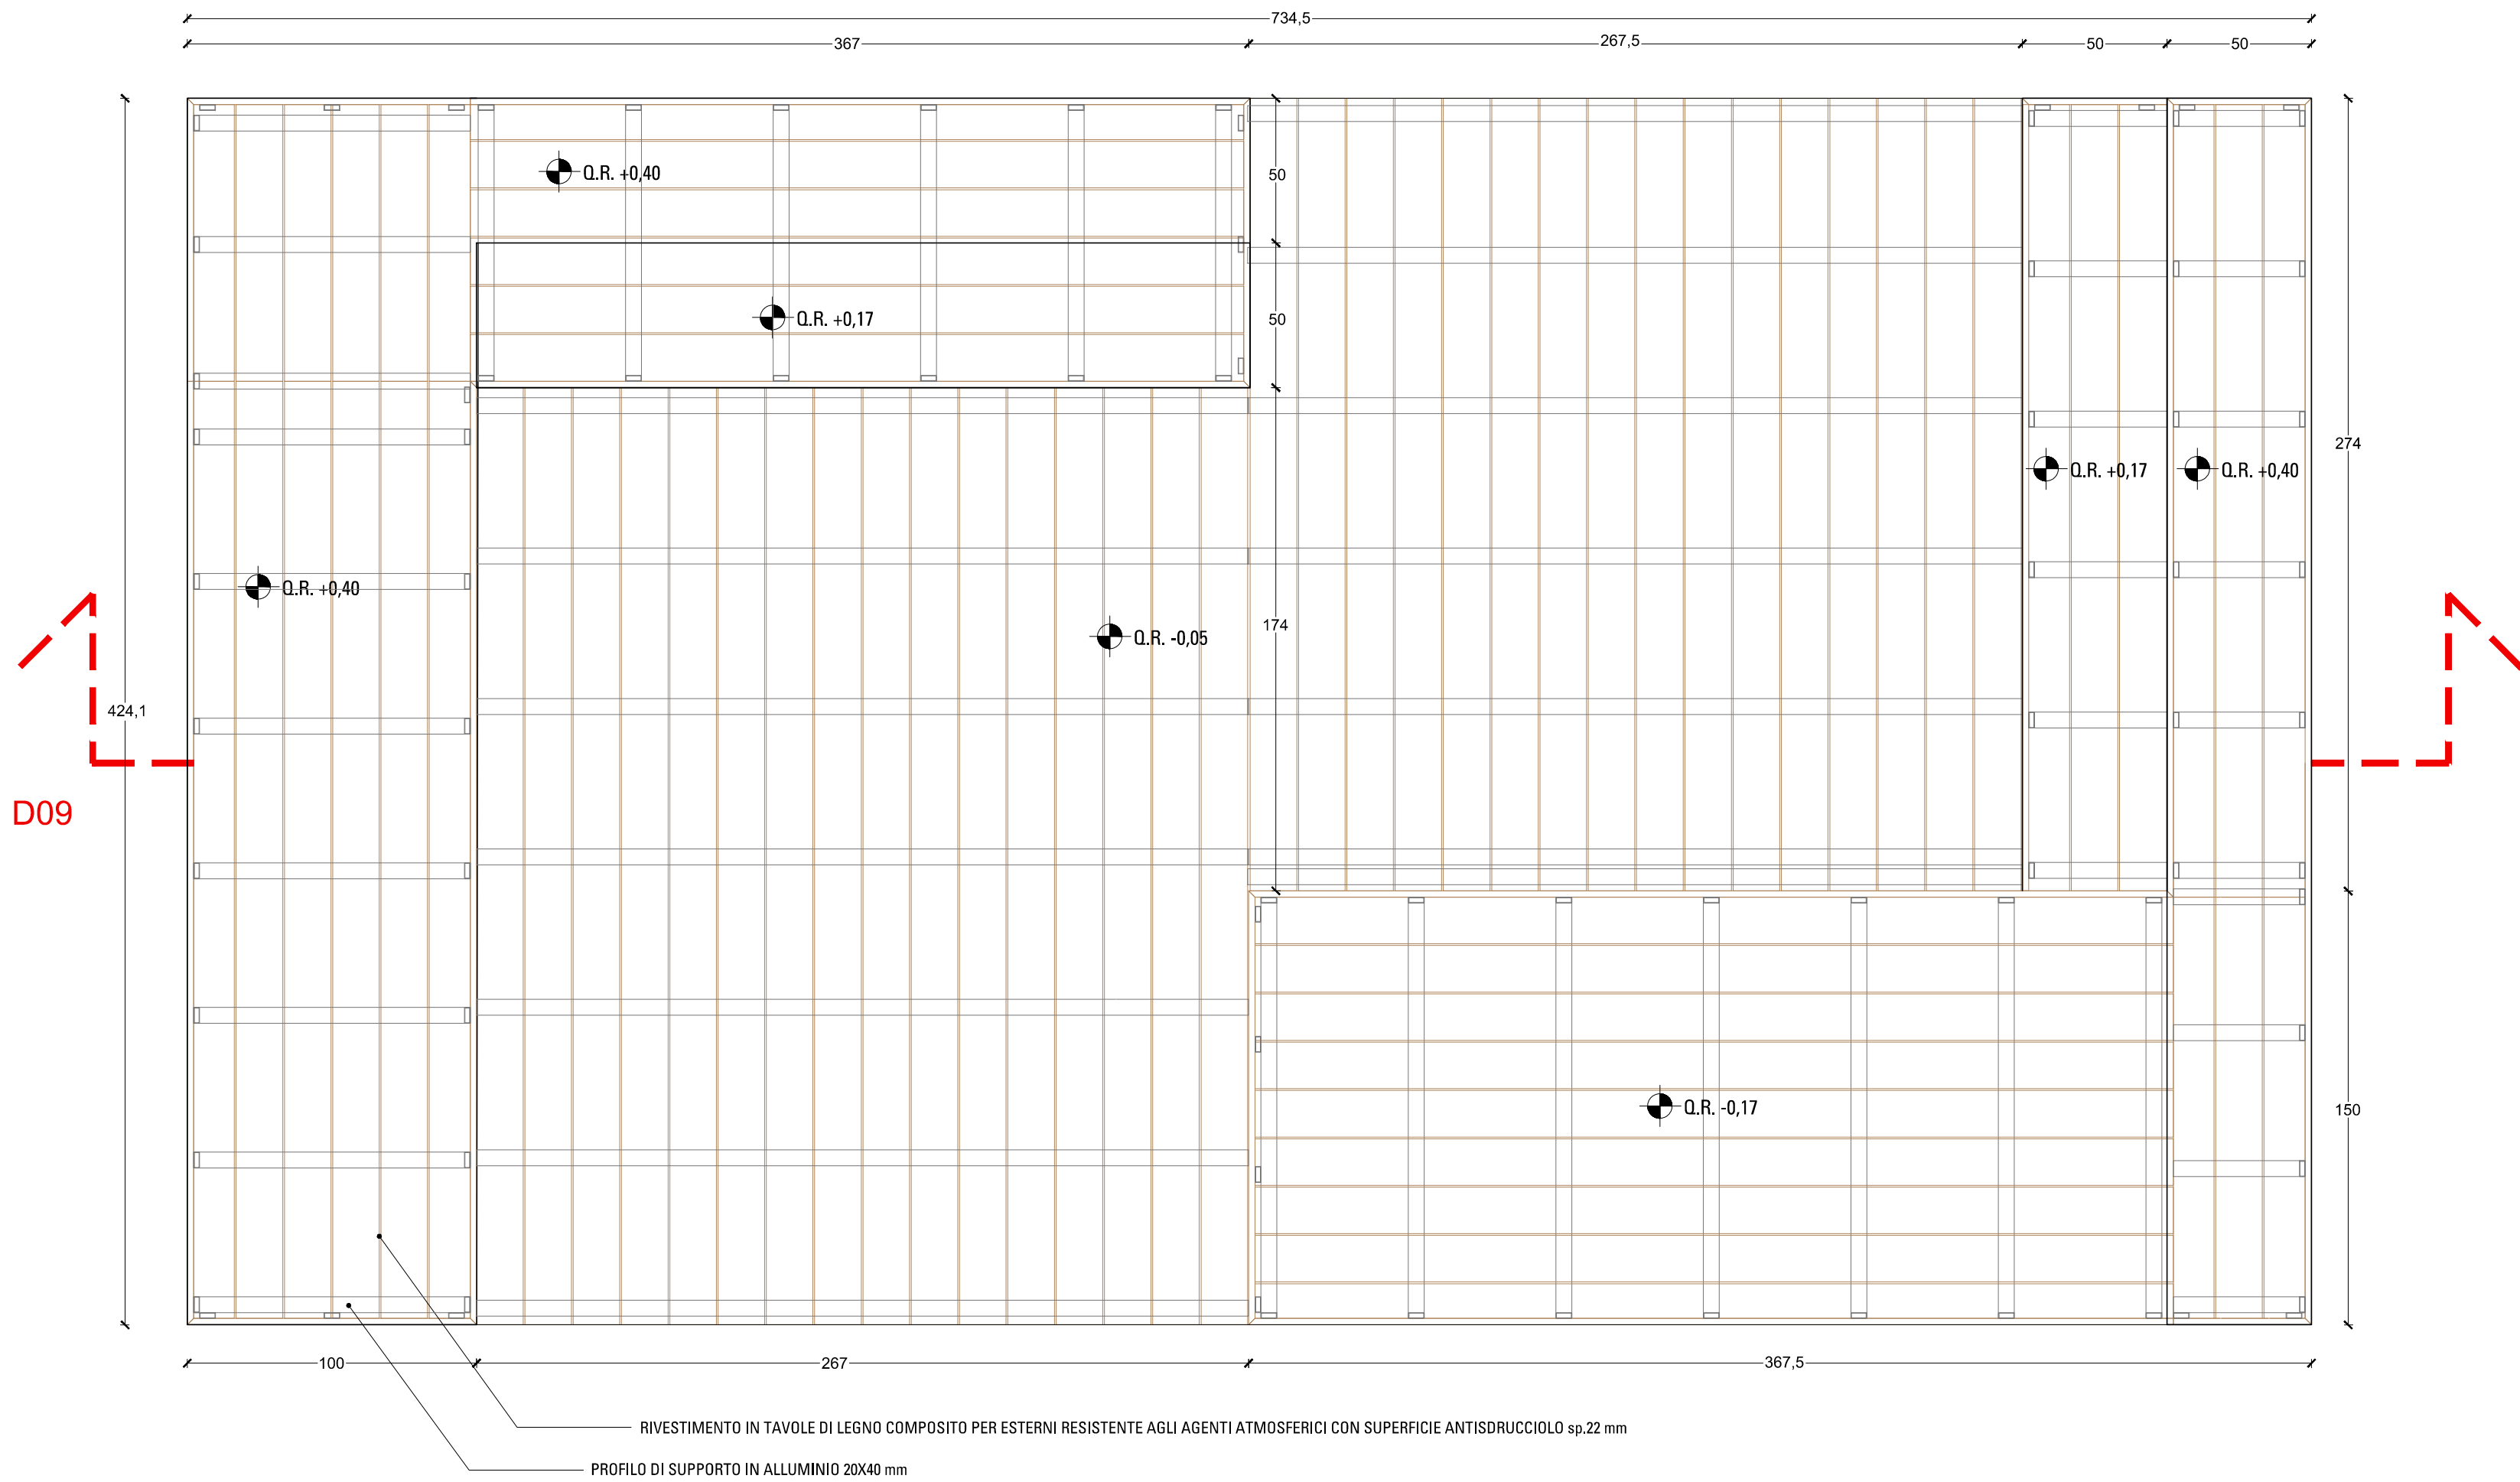

S07 | PEDANA CON SEDUTE - PIANTA | SCALA 1:20

N.	Descrizione	Data

Comune di Belluno

RISTRUTTURAZIONE
SCUOLA GABELLI



Progetto Esecutivo

Committente
Comune di Belluno

Raggruppamento temporaneo progettisti

Progettazione architettonica e coordinamento
Mario Cucinella Architects Srl
via F. Flora, 6 40129 Bologna Italia
T +39 051 631 3381 F +39 051 631 3316
mca@mcarchitects.it
www.mcarchitects.it
Certif. UNI EN ISO 9001:2008 n°91580

Progettazione paesaggistica
Arch. Marco Sardella
Arch. Rossana Atena
via Scalfaro 3/5
Roma
Tel +39 3395791017
info@atenastudio.it

Progettazione strutture e sicurezza
Ing. Marco Redolfi
via Carrera 6
Belluno
Tel +39 043726535
m.redolfi@redolfiingegneria.it

Progettazione impiantistica
STIEM ENGINEERING Soc. Coop. aR.L.
via Giuseppe Brini 45/C
Bologna
Tel +39 05119980170
info@stiem-engineering.it

Titolo tavola

DETTAGLI SISTEMAZIONI ESTERNE
STRALCIO E DETTAGLI PEDANE,
SEDUTE E PAVIMENTAZIONI

Codice consegna	Dis.	Contr.	Appr.
SGB_E_A_DT_ESTERNO	AS	AS	AS

Data	Scala	Tipo	Rev	N. tavola
------	-------	------	-----	-----------

27/07/2018	VARIE	A 00	3504	
------------	-------	------	------	--