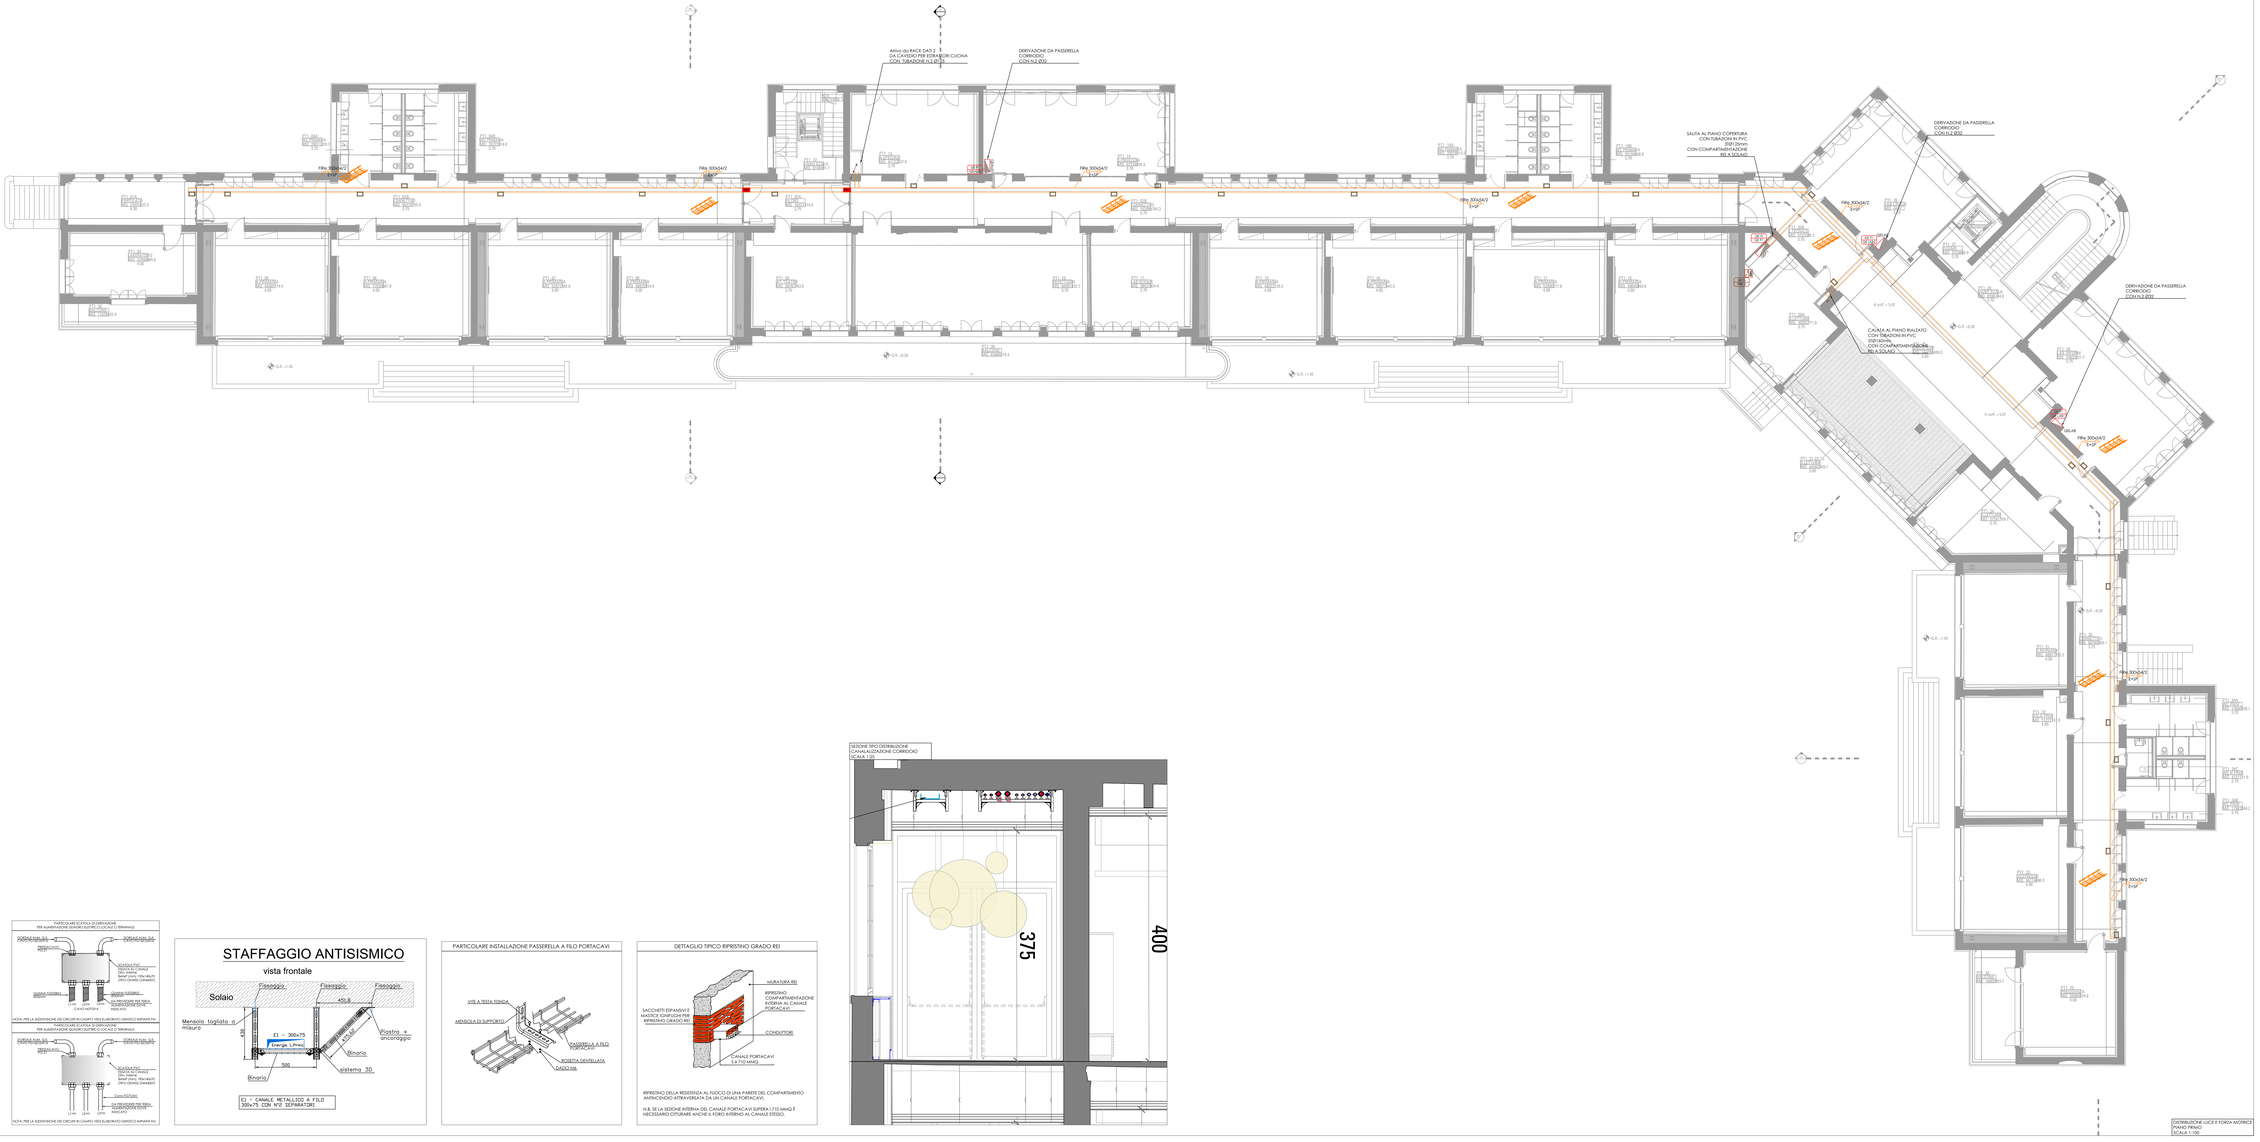

LEGENDA SIMBOLI	
Simbolo	Descrizione
	Quadro elettrico simbolo generico
	Rifasamento automatico - 480VAR
	Contatore di energia
	Tubazione in polietilene a doppia parete (interna liscia-esterno corrugata) idonea per posa interrata di tipo 450 o 750 conforme alla norma CEI 23-46
	Tubazione per posa incassata
	Conduttura montante - discendente
FM1 – 4x25	Passerella asolata portacavi in lamiera zincata per circuito energia/speciali con setto separatore Distribuzione a vista
FM1 – 4x54	Passerella portacavi in filo di rete per circuito energia/speciali con setto separatore Distribuzione sopra controsoffitto ispezionabile
	Cassetta di derivazione da esterno a parete/soffitto (per dimensioni vedere le indicazioni in planta)
	Pozzetto in cls dim. interne 30x30x30 con sanza fondo completo di chiusino in ghisa e con disponibile a cocca in ogni lato per l'ingresso dei tubi, misure 30x50x5mm lunghezza 2m completo di morsetti per collegamento al dispersore circostante
	Pozzetto in cls dimensioni 400mx300x300mm per pozzine interrate
	Collettore di terra generale
	Ripristino attraversamento parete area compartimentata con l'utilizzo di sacchetti REI
	Armadio concentratore fonia-dati
	Passerella in filo di rete con coperchio distanziato dal pavimento con appositi supporti
	Conduttura montante - discendente
	Inverter CEI 0-21
	Segnaletica di sicurezza obbligatoria ogni 5m su tutto il percorso dei cavi CC e CA

DISEGNO VALIDO SOLO PER IMPIANTI ELETTRICI

N.	Descrizione	Data

STAFFAGGIO ANTISISMICO

vista frontale

PARTICOLARE INSTALLAZIONE PASSERELLA A FILO PORTACAVI

DETTAGLIO TIPICO RIPRISTINO GRADO REI

RIPRISTINO DELLA RESISTENZA AL FUOCO DI UNA PARETE DEL COMPARTIMENTO ANTINCENDIO ATTRAVERSATA DA UN CANALE PORTACAVI.

N.B. SE LA SEZIONE INTERNA DEL CANALE PORTACAVI SUPERA I 710 MMQ È NECESSARIO OTTURARE ANCHE IL FORO INTERNO AL CANALE STESSO.

SEZIONE TIPO DISTRIBUZIONE CANALE DISTRIBUZIONE CORRIDOIO SCALA 1:20

Comune di Belluno

RISTRUTTURAZIONE SCUOLA GABELLI

Progetto Esecutivo

Committente
Comune di Belluno

Raggruppamento temporaneo progettisti

Progettazione architettonica e coordinamento
Mario Cucinella Architects Srl
via F. Flora, 6 40129 Bologna Italia
T +39 051 631 3361 F +39 051 631 3276
mca@mcarchitects.it
www.mcarchitects.it
Certif. UNI EN ISO 9001:2008 n°9190

Progettazione paesaggistica
Arch. Marco Sardella
Arch. Rossana Atena
via Scaffaro 3/5
Roma
Tel +39 3395791017
info@atenastudio.it

Progettazione strutture e sicurezza
Ing. Marco Redolfi
via Carrera 6
Belluno
Tel +39 0437926535
m.redolfi@redolfiingegneria.it

Progettazione impiantistica
STIEM ENGINEERING Soc. Coop. a R.L
via Giuseppe Brini 45/C
Bologna
Tel +39 0511998170
info@stiem-engineering.it

Titolo tavola

DISTRIBUZIONE PRINCIPALE PIANTA PIANO PRIMO

Codice consegna		Dis.	Contr.	Appr.
SGB_E_IE_PT+1_6303		PS	PS	MC
Data	Scala	Tipo	Rev.	N. tavola
27/07/2018	1:100	IE	00	6303