



PROSPETTO NORD
scala 1:100

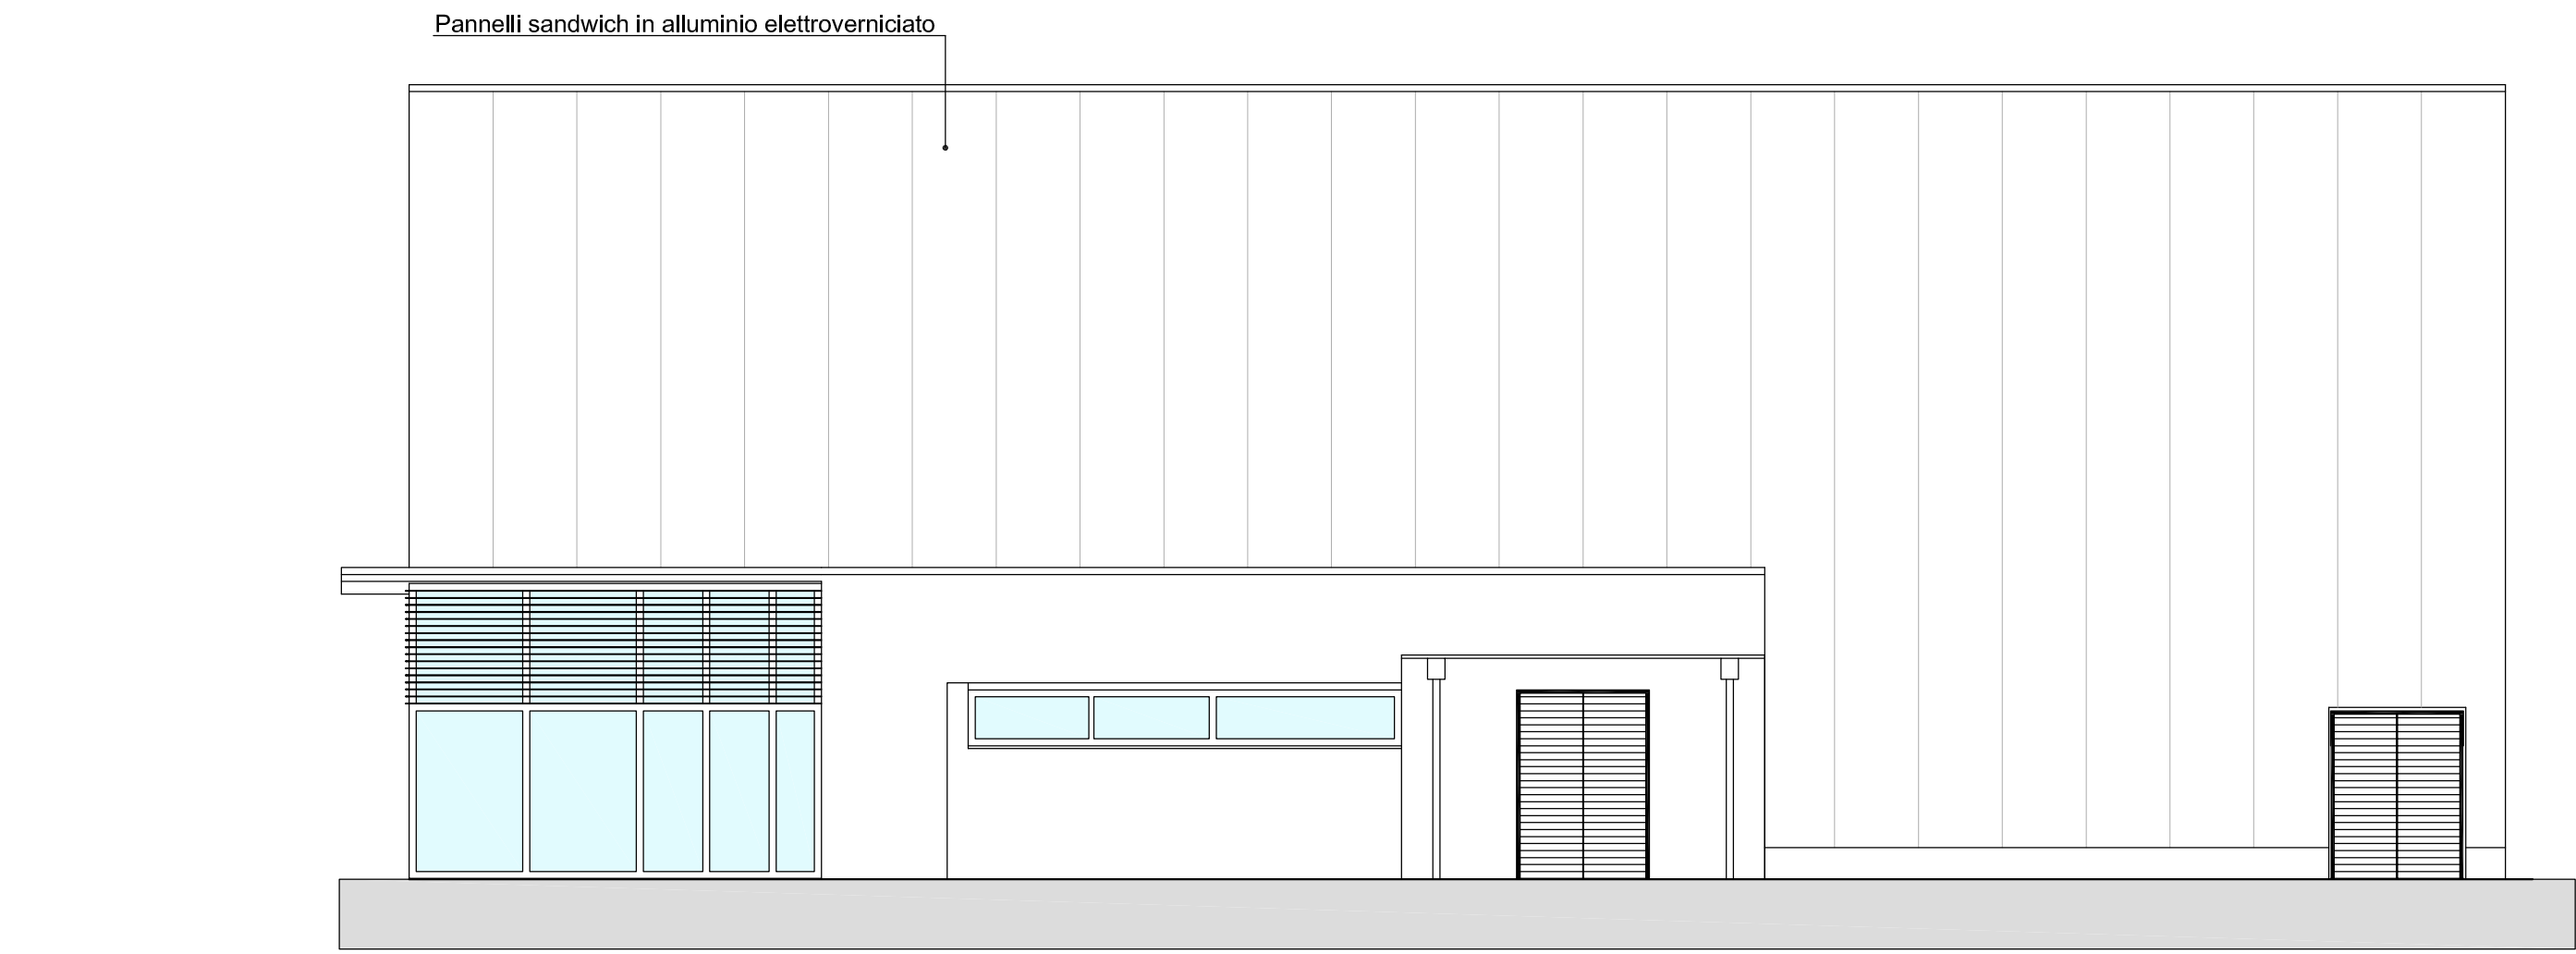


PROSPETTO SUD
scala 1:100



PROSPETTO OVEST
scala 1:100

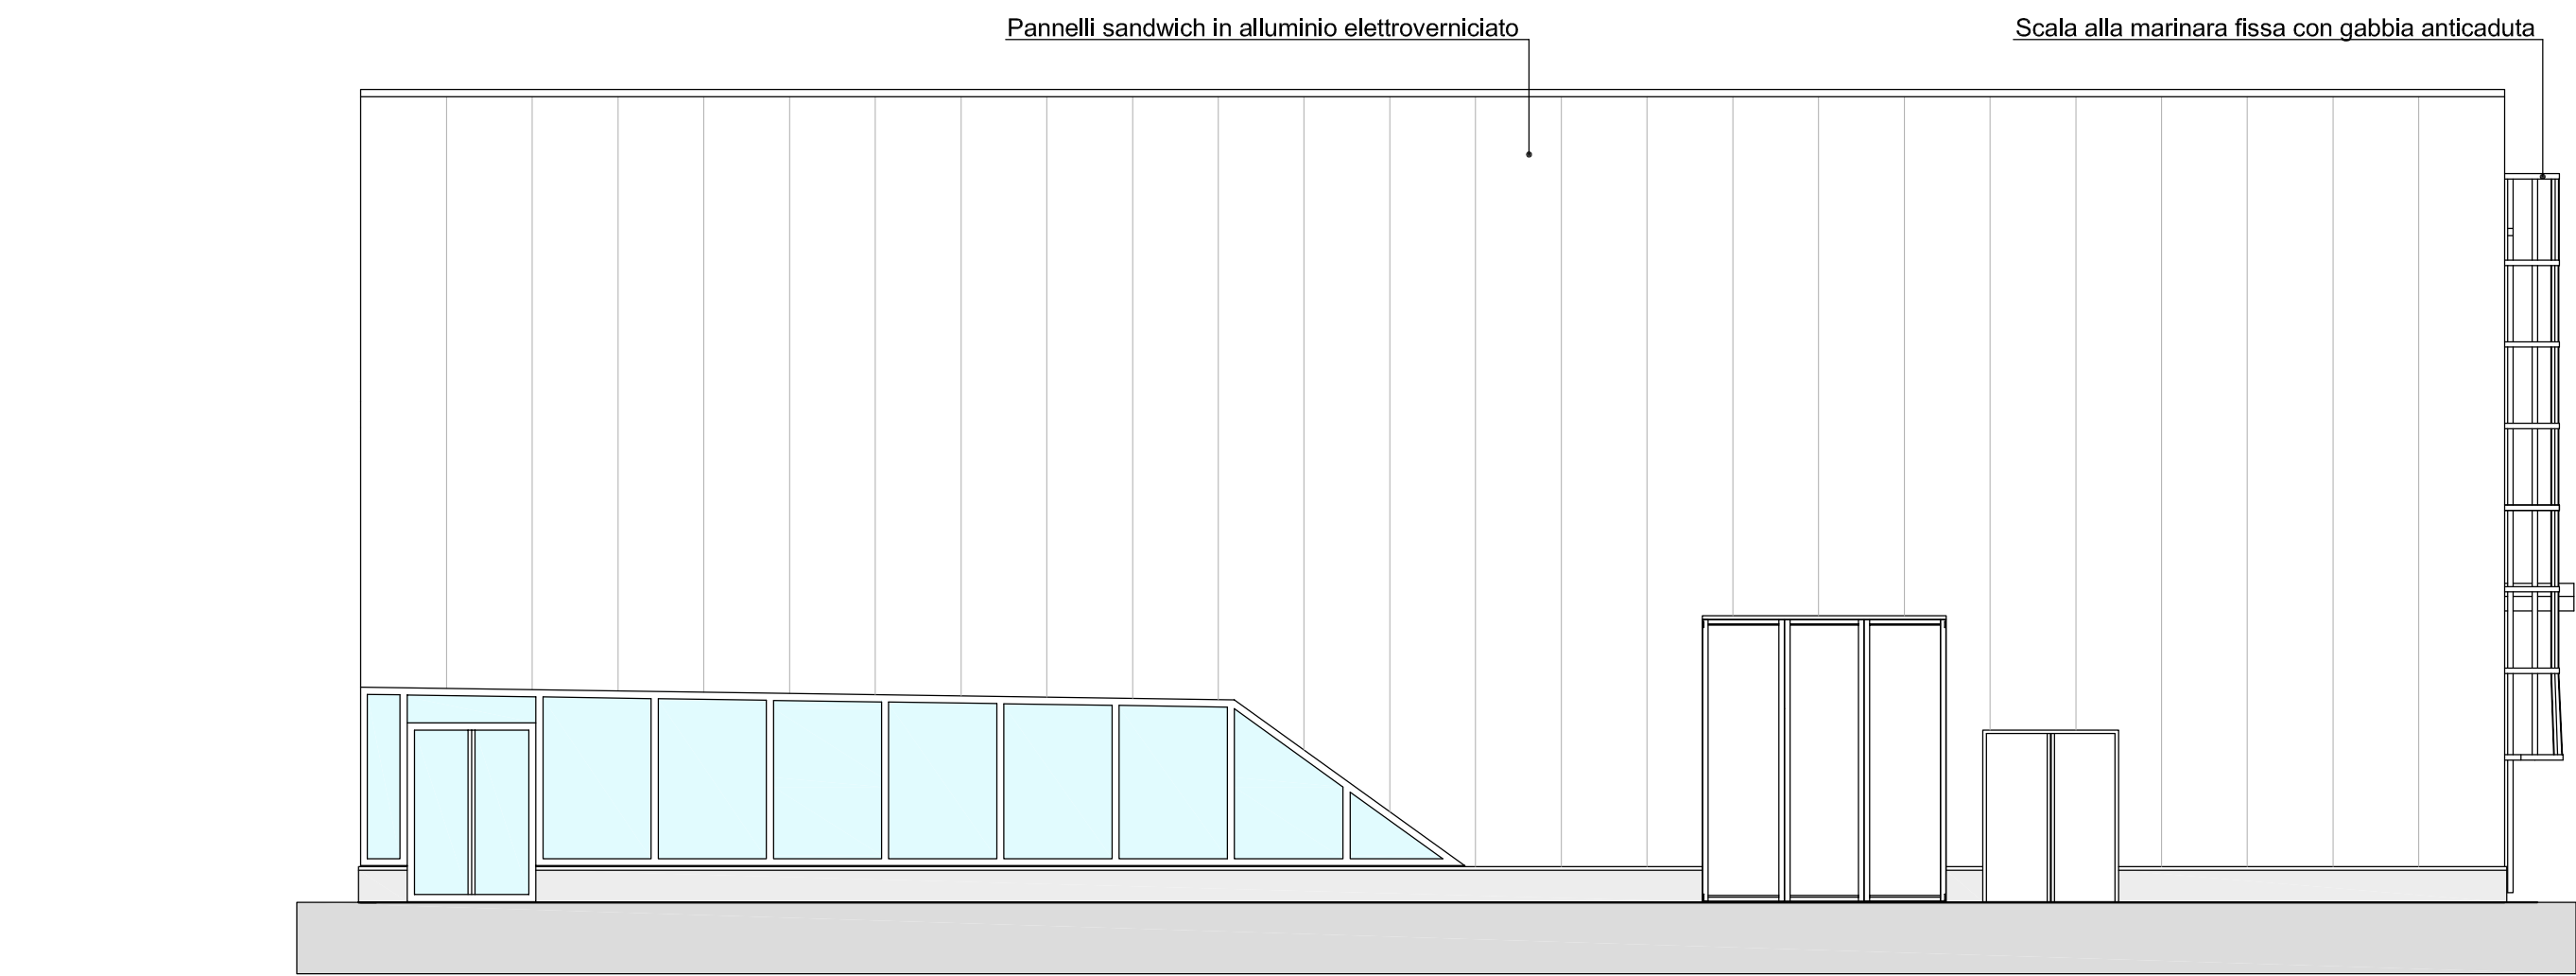

PROSPETTO EST
scala 1:100

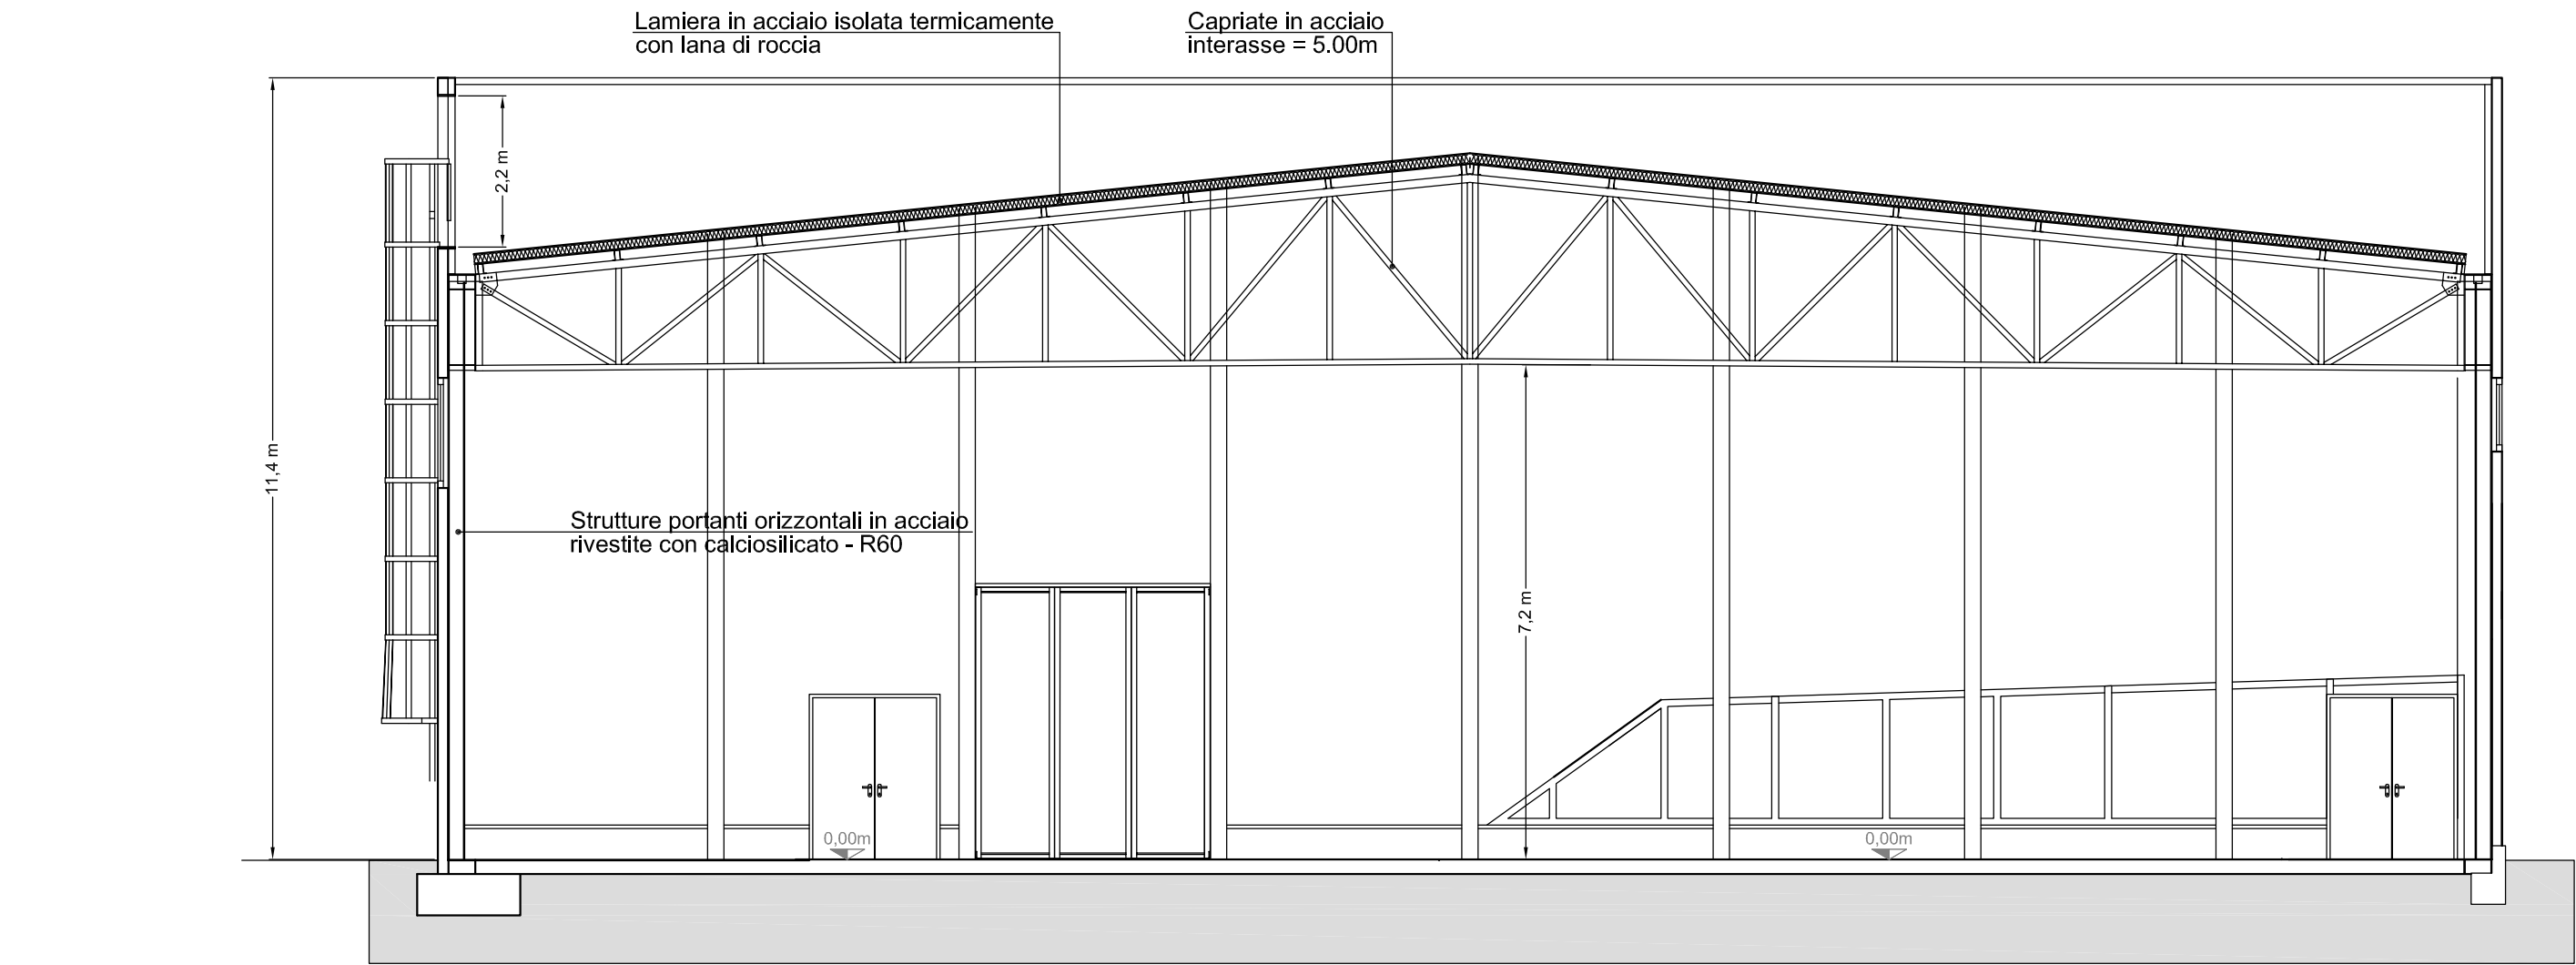

SEZIONE A-A
scala 1:100



PROGETTO
ESECUTIVO

ELABORATO E.AR. - 18

STATO DI FATTO:
- PROSPETTI
- SEZIONI

scala 1:100



COMUNE DI SANDRIGO
PROVINCIA DI VICENZA

REALIZZAZIONE NUOVO
CENTRO POLIFUNZIONALE
SCOLASTICO, SPORTIVO E
RICREATIVO
SECONDO STRALCIO

PROGETTO:
ING. DAVIDE GONZATO
via Legione Antonini, 135/C
36100 Vicenza (VI)
Tel.- Fax. 0444.541869
e-mail: davide.archingegno@gmail.com

COMMITTENTE
COMUNE DI SANDRIGO

RESPONSABILE UNICO PROCEDIMENTO
GEOM. GIUSEPPE RENIERO

DATA: 31.10.2018