

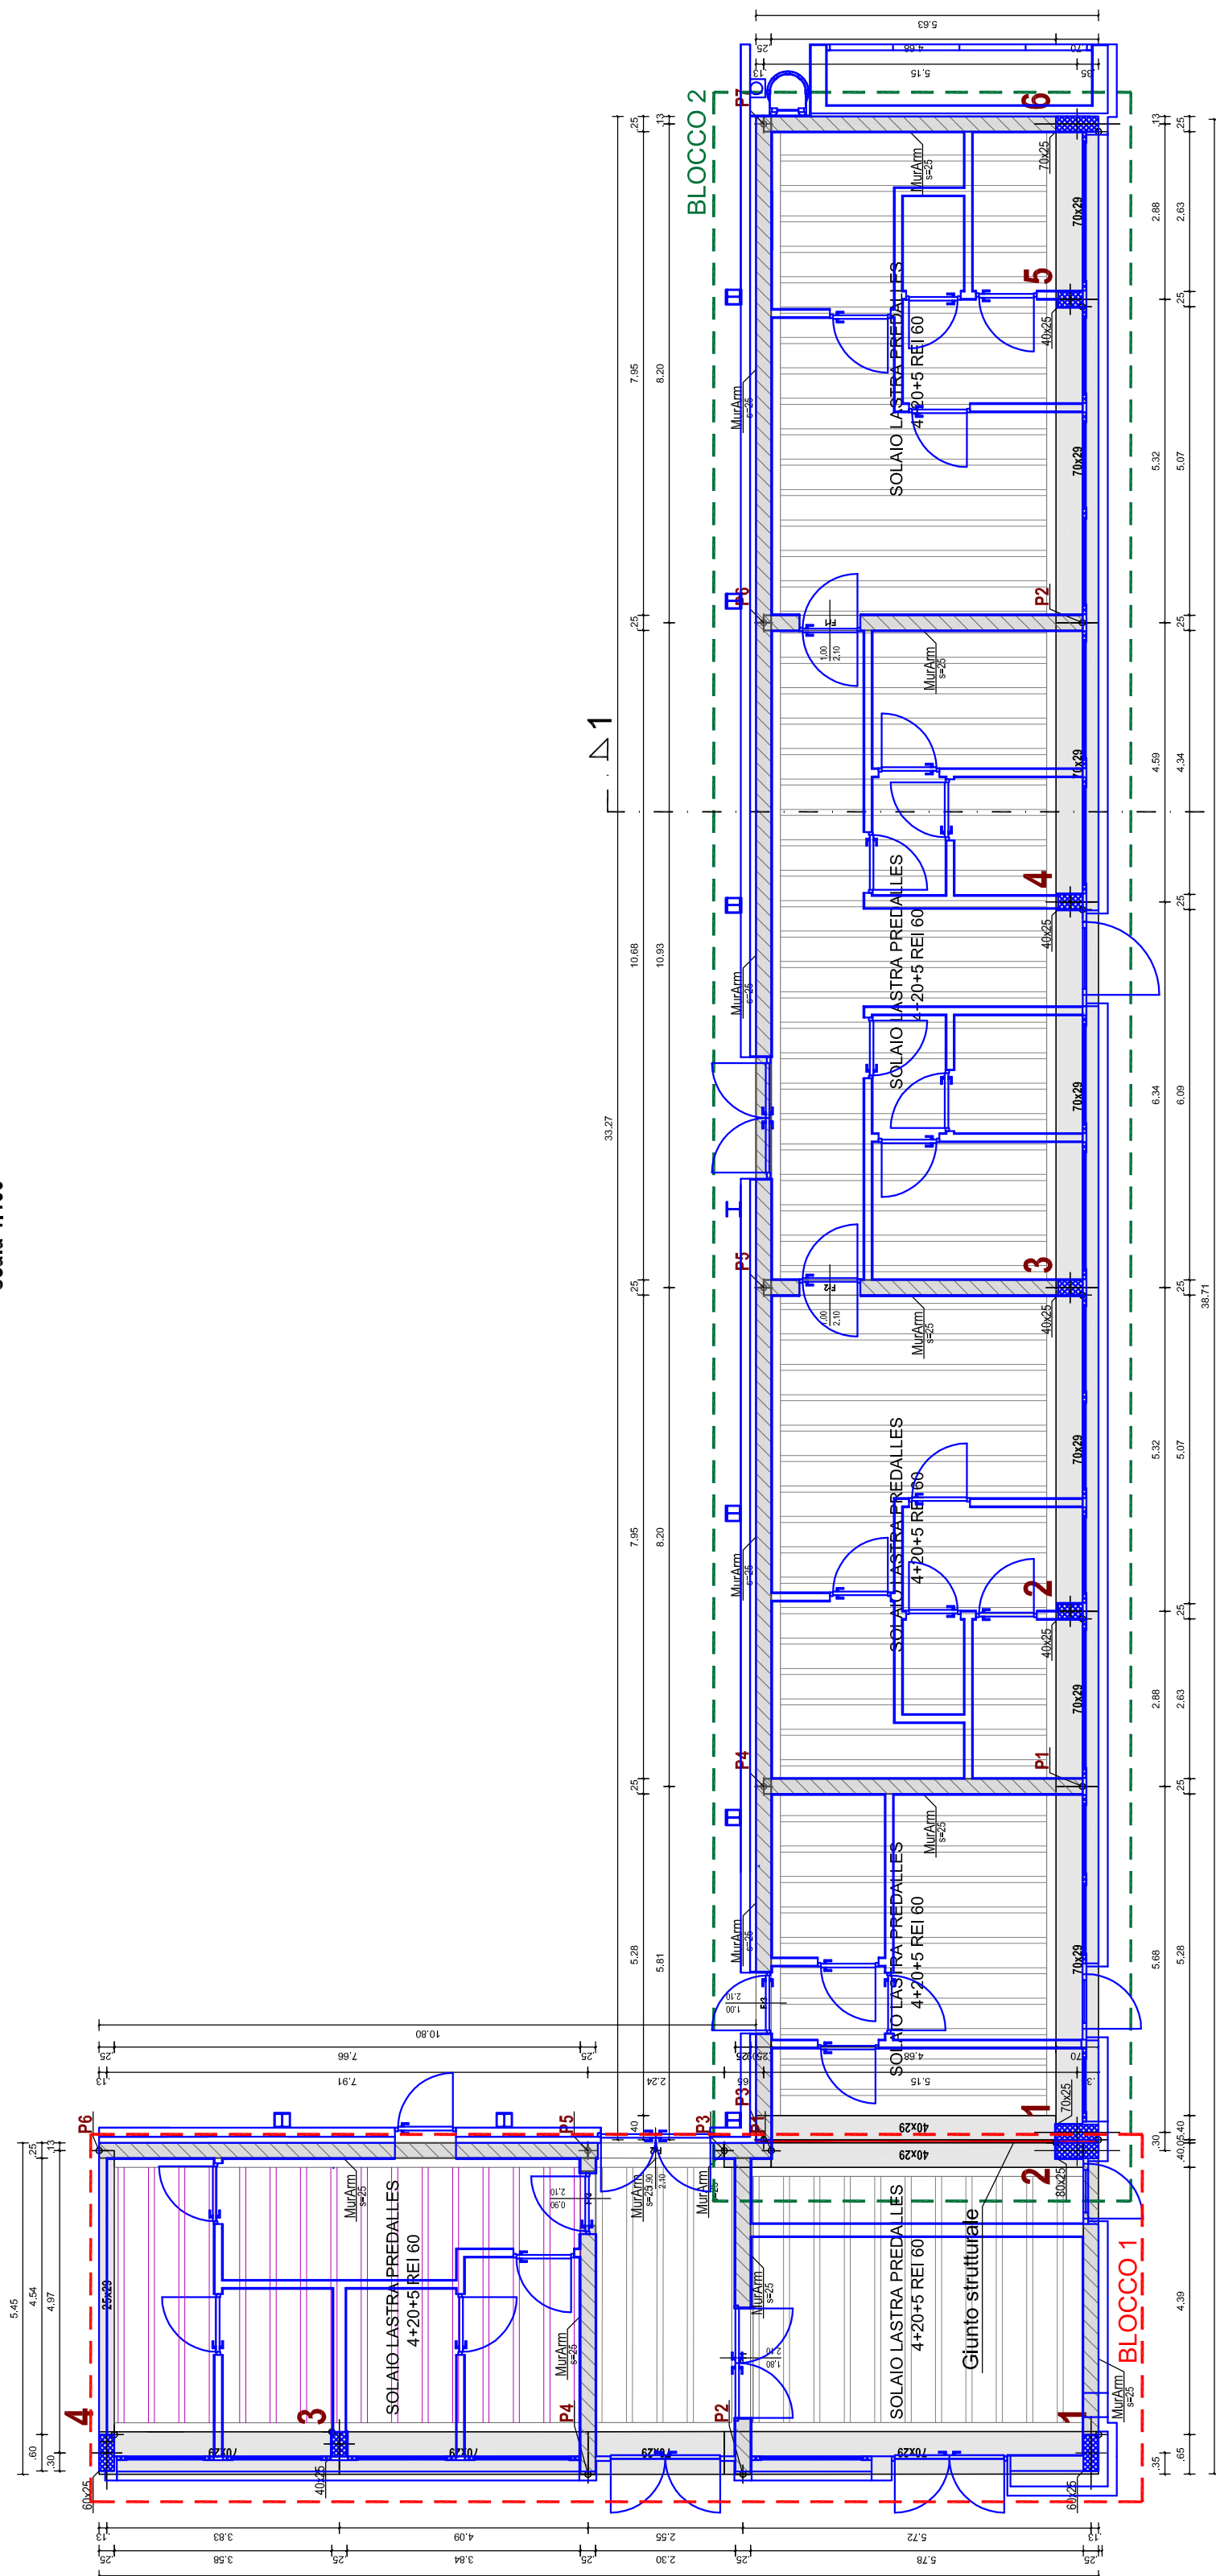
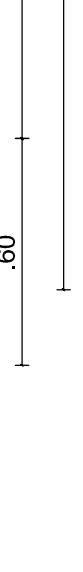
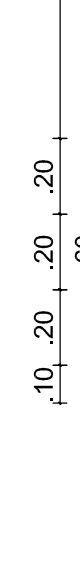
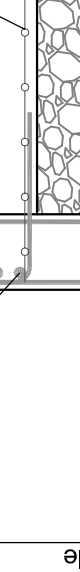
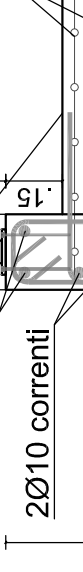
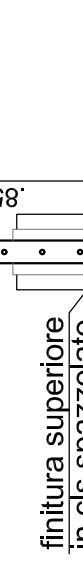
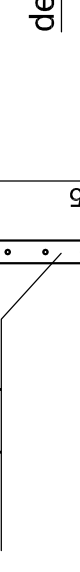
 
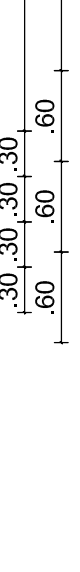
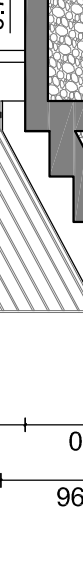
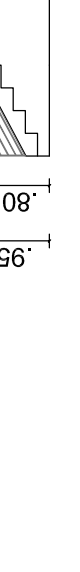
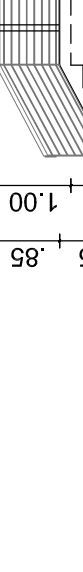
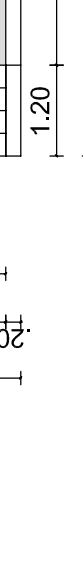
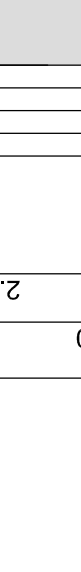
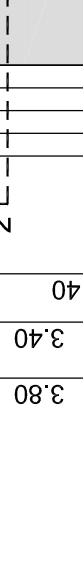
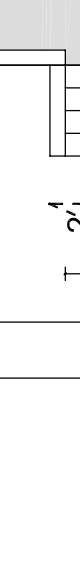
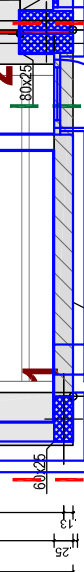
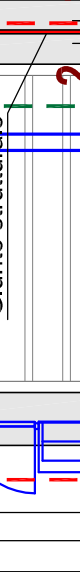
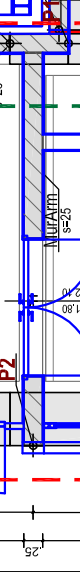
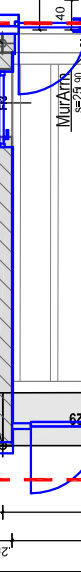
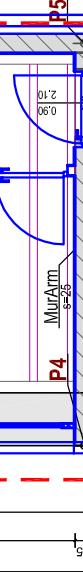
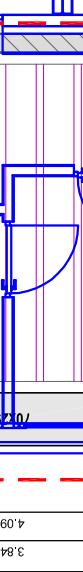
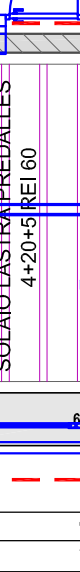
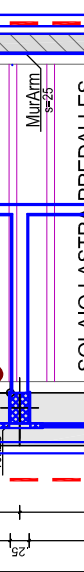
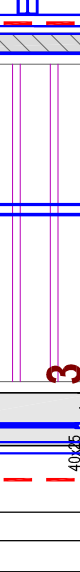
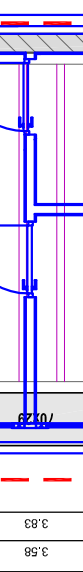
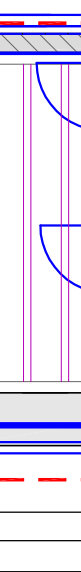
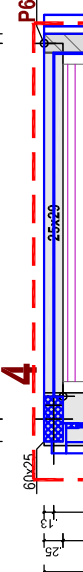
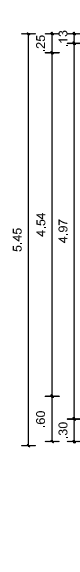
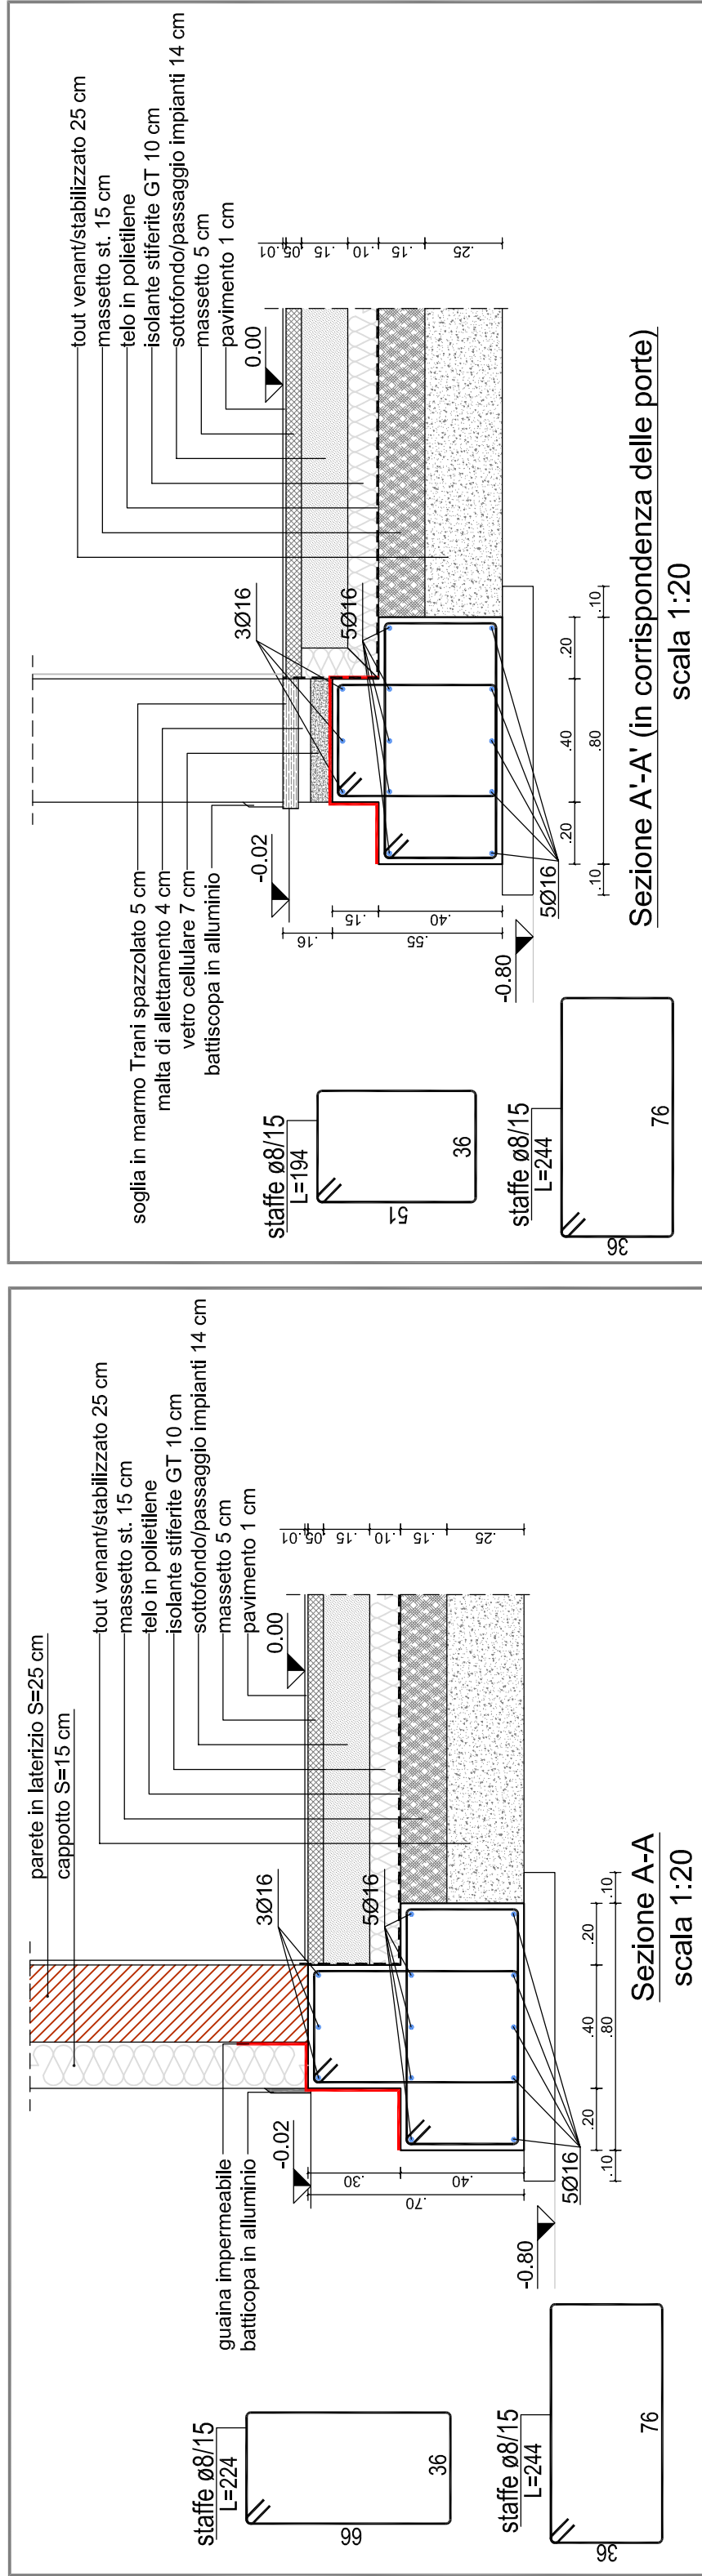
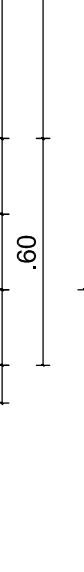
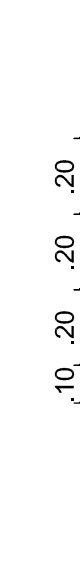
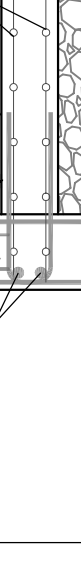
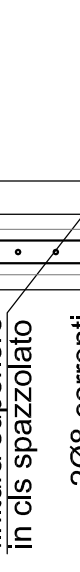
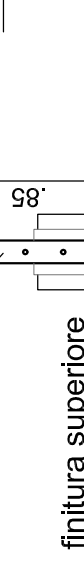
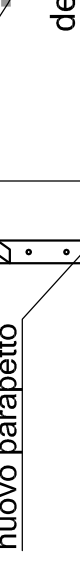
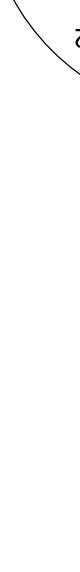
 
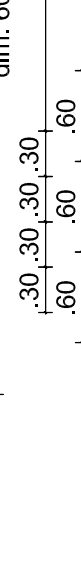
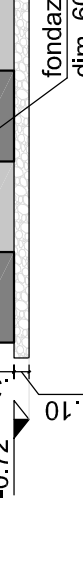
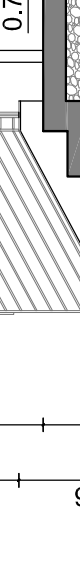
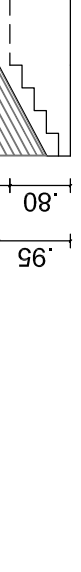
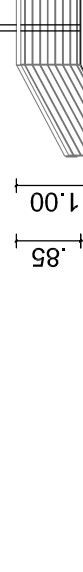
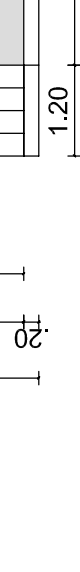
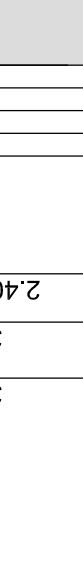

































FONDAZIONE
scala 1:100

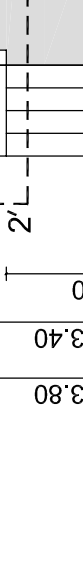

PRIMO IMPALCATO
scala 1:100

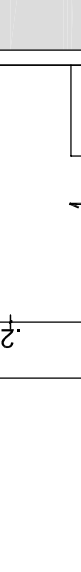

Sezione A-A (in corrispondenza delle porte)
scala 1:20

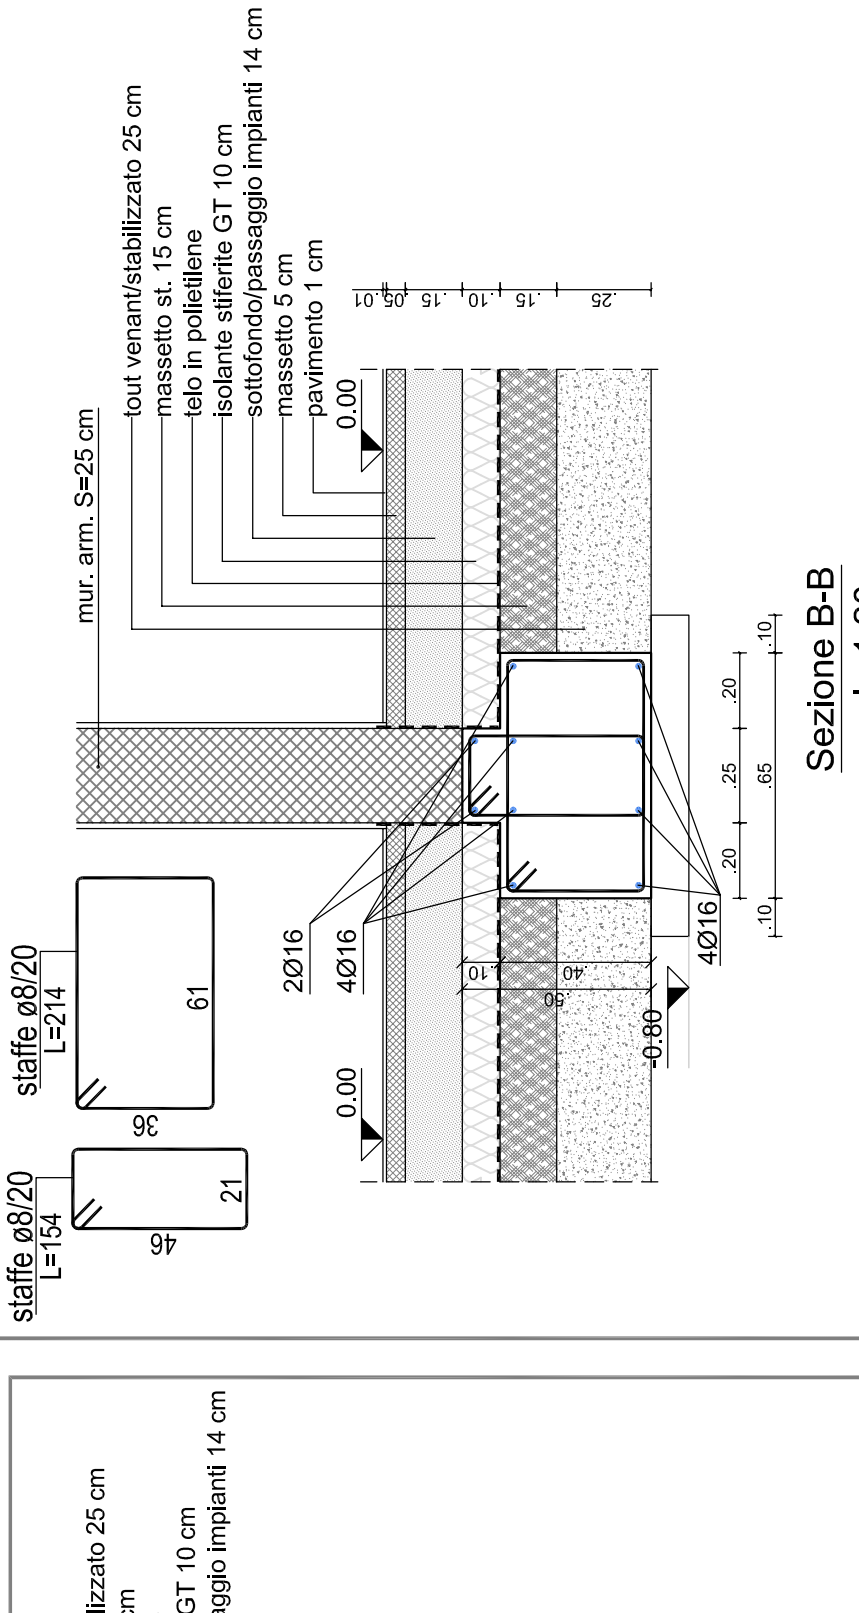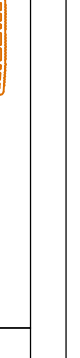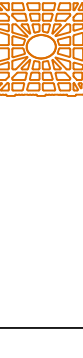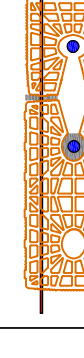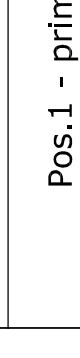 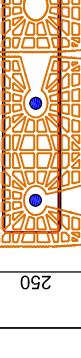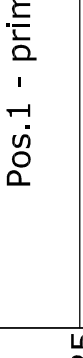 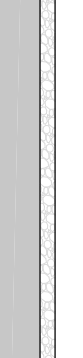  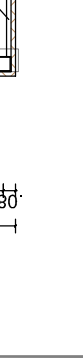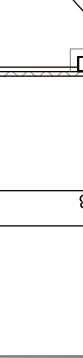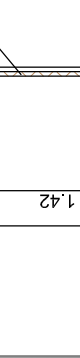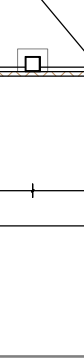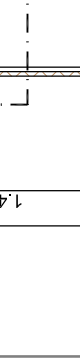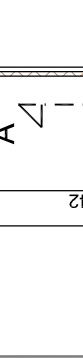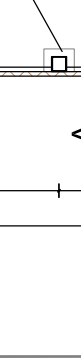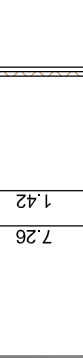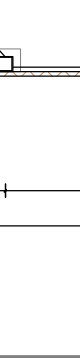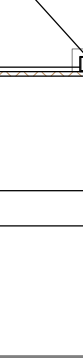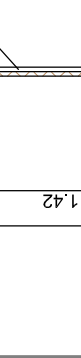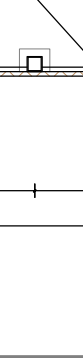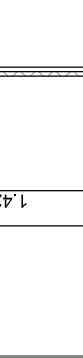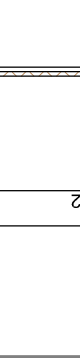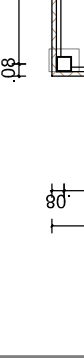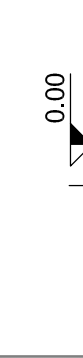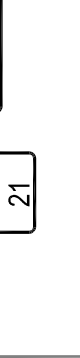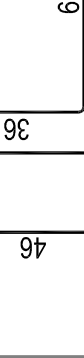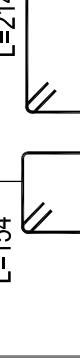

Sezione B-B
scala 1:20

