



FORO ARCHITETTONICO INTERNO

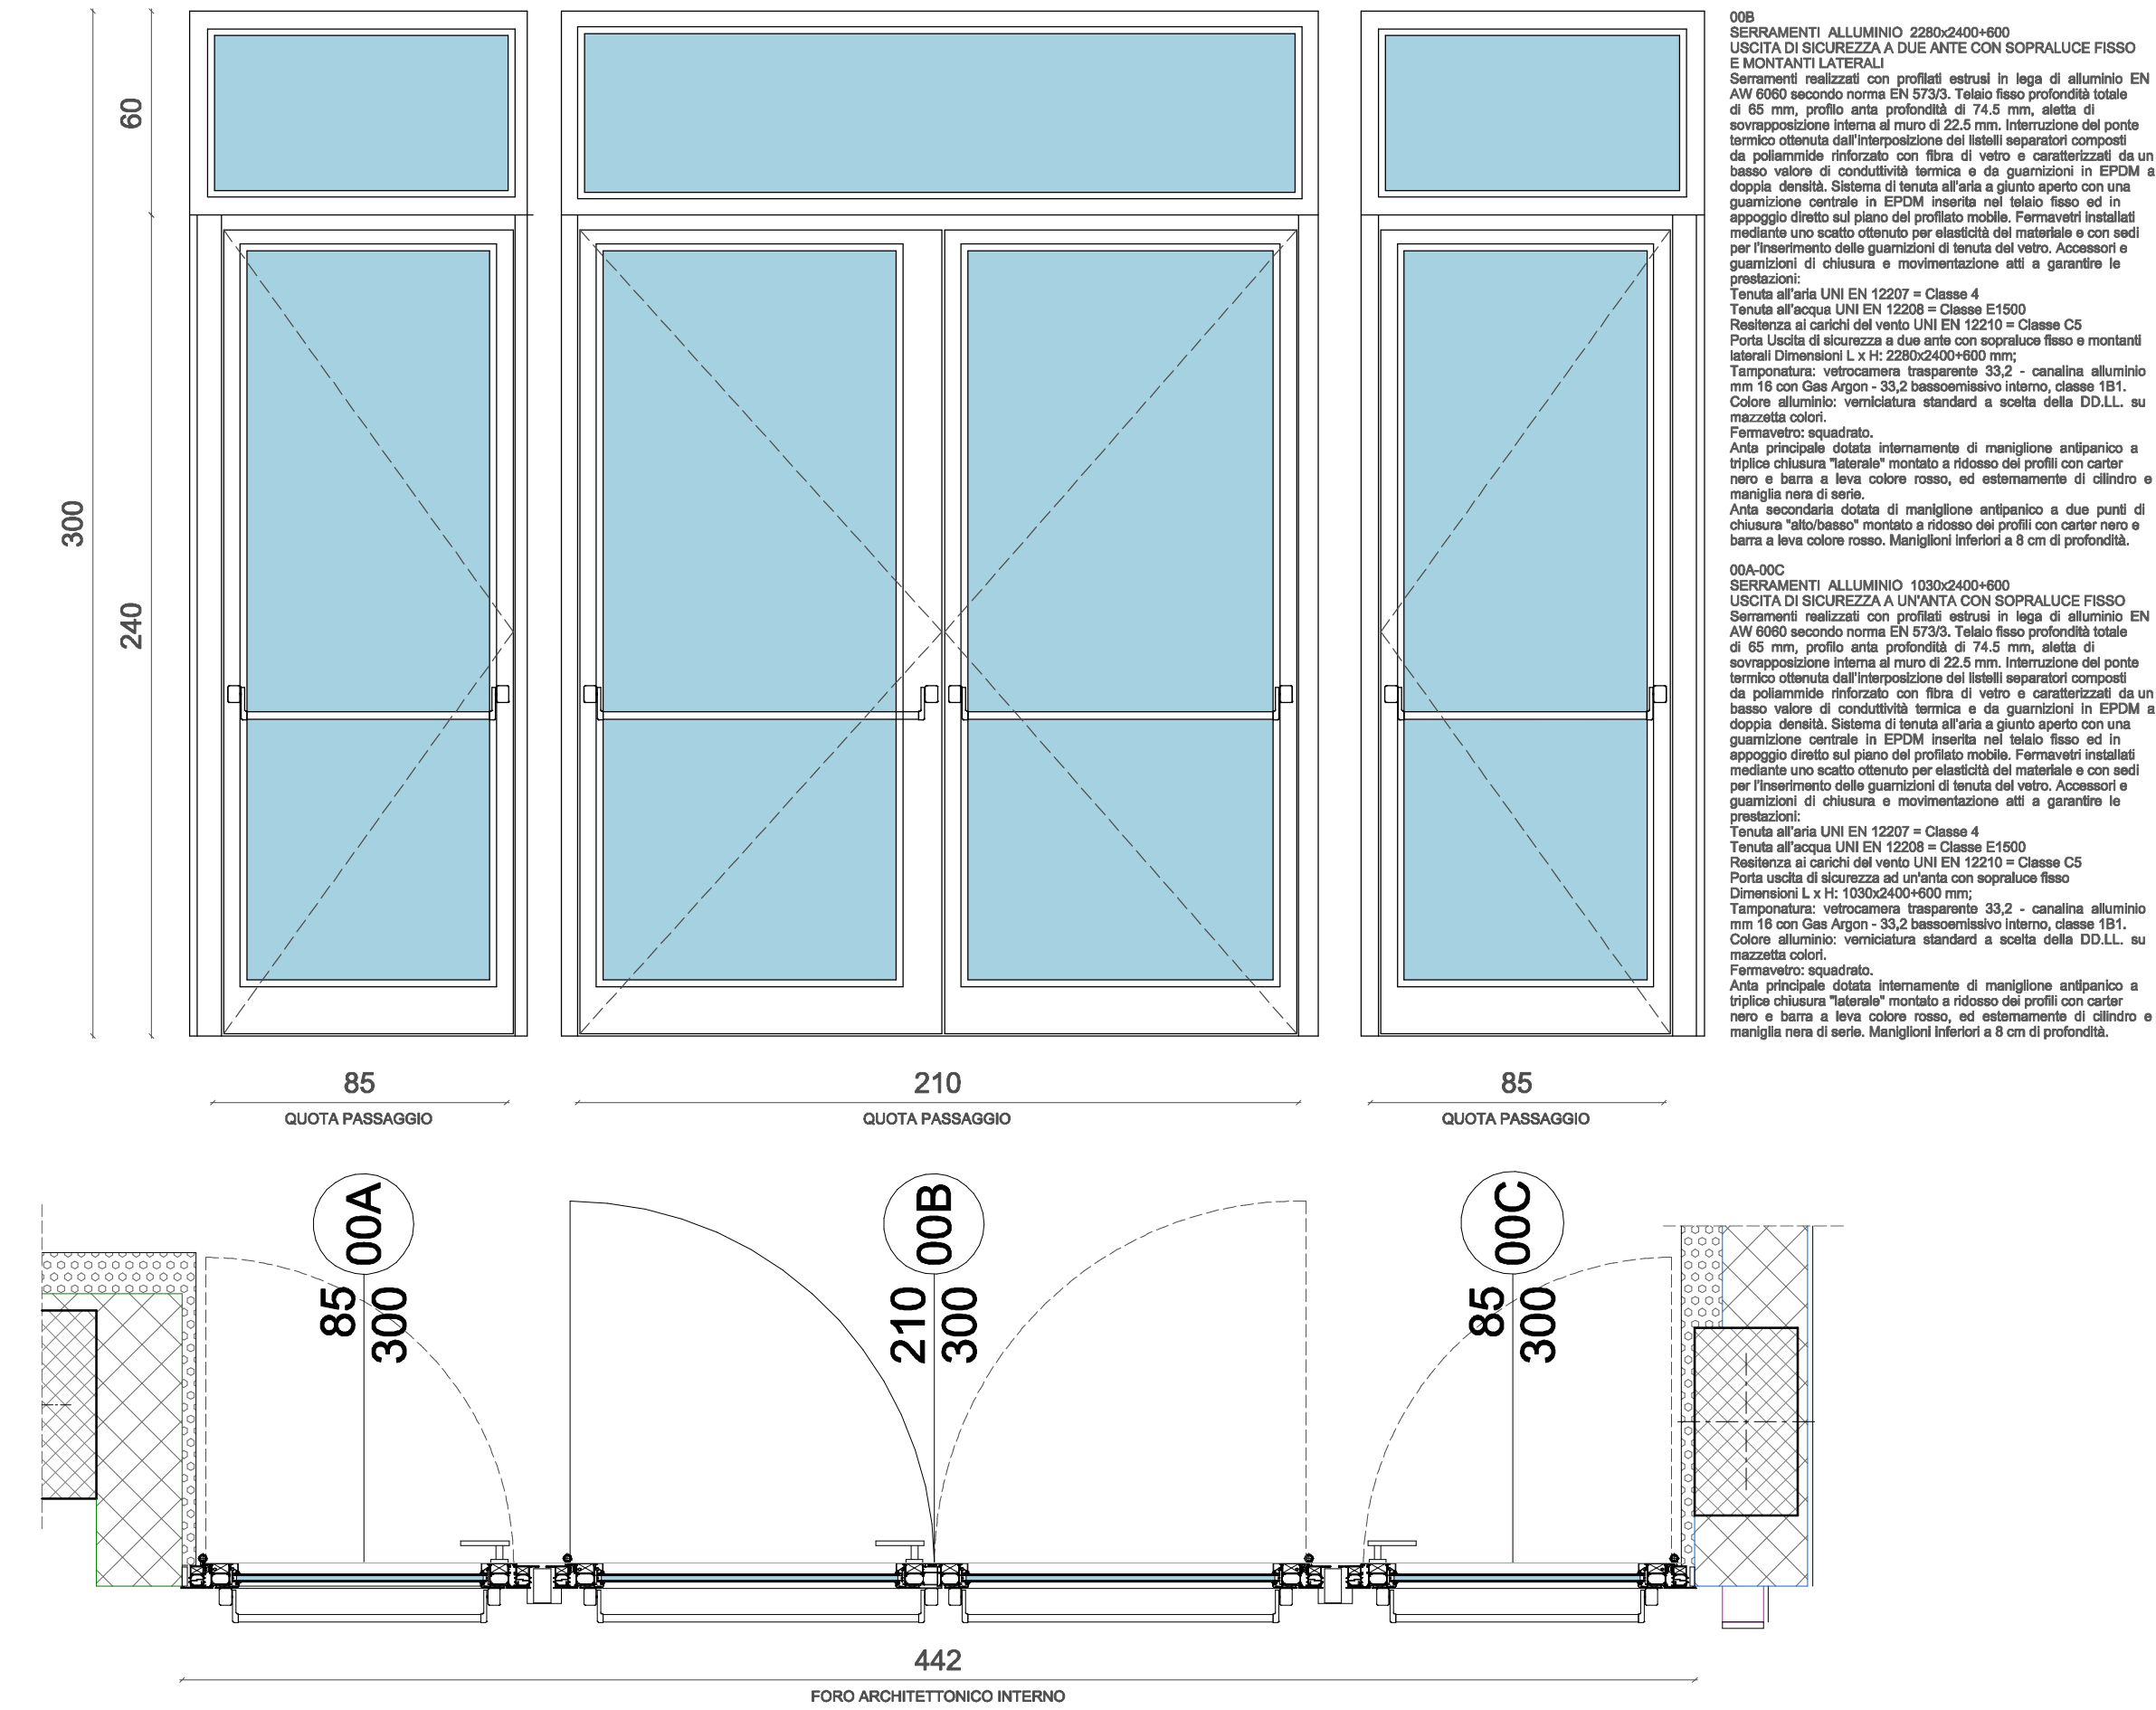

00B PIANO TERRA-Porta doppio battente

00A - 00C PIANO TERRA-Porta finestra a battente


FORO ARCHITETTONICO INTERNO

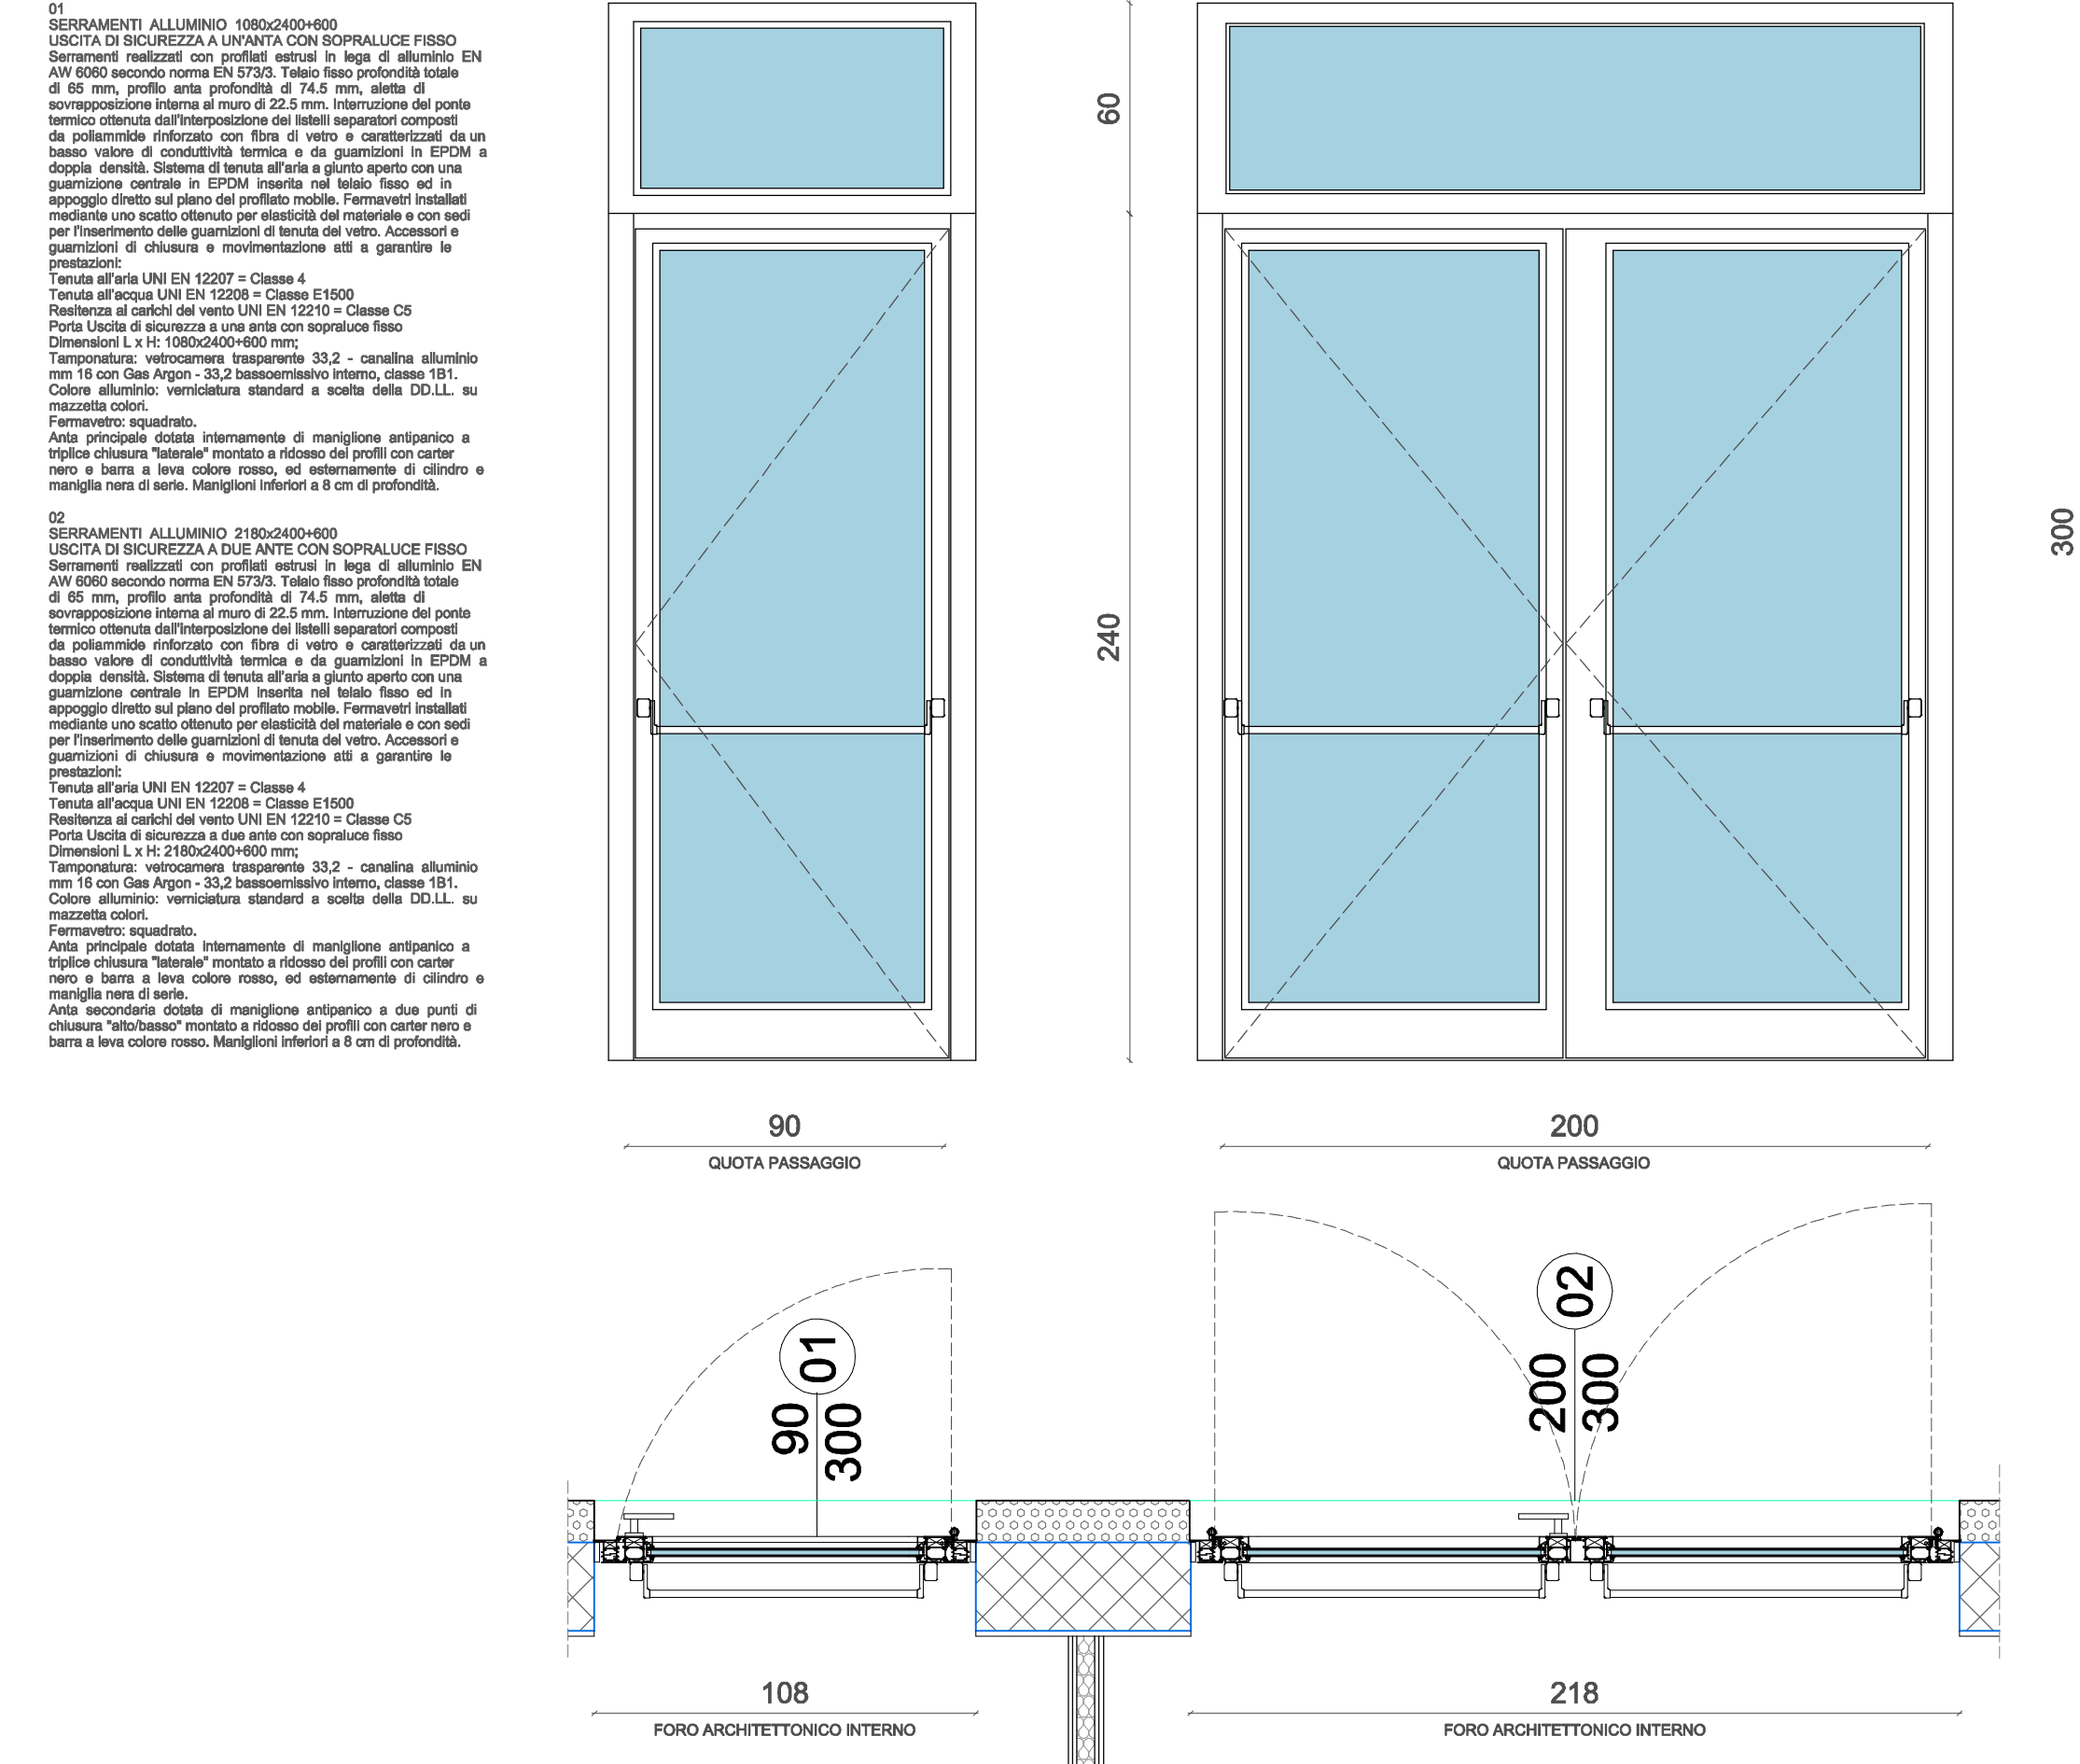

01 PIANO TERRA-Porta finestra a battente


02 PIANO TERRA-Porta doppio battente

FORO ARCHITETTONICO INTERNO

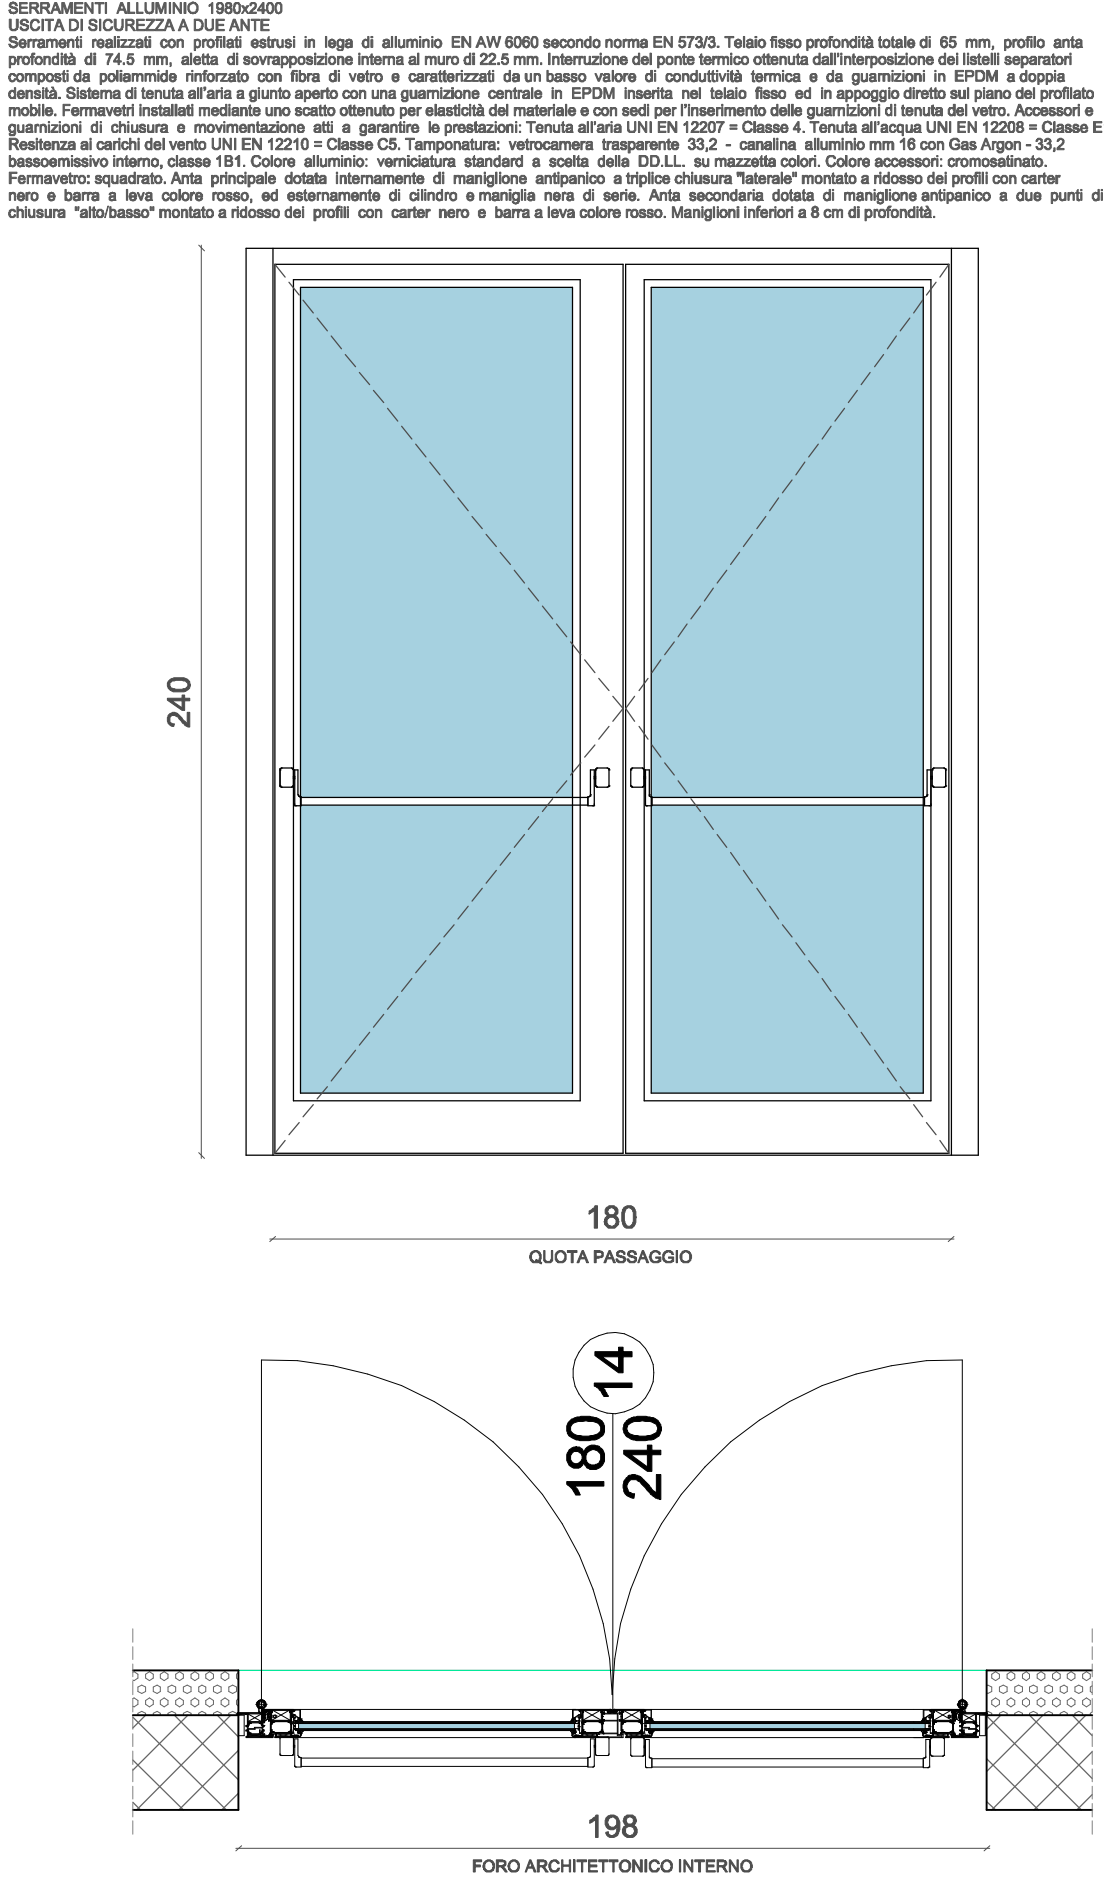


13 - 14 - 15 PIANO TERRA-Porta doppio battente

FORO ARCHITETTONICO INTERNO

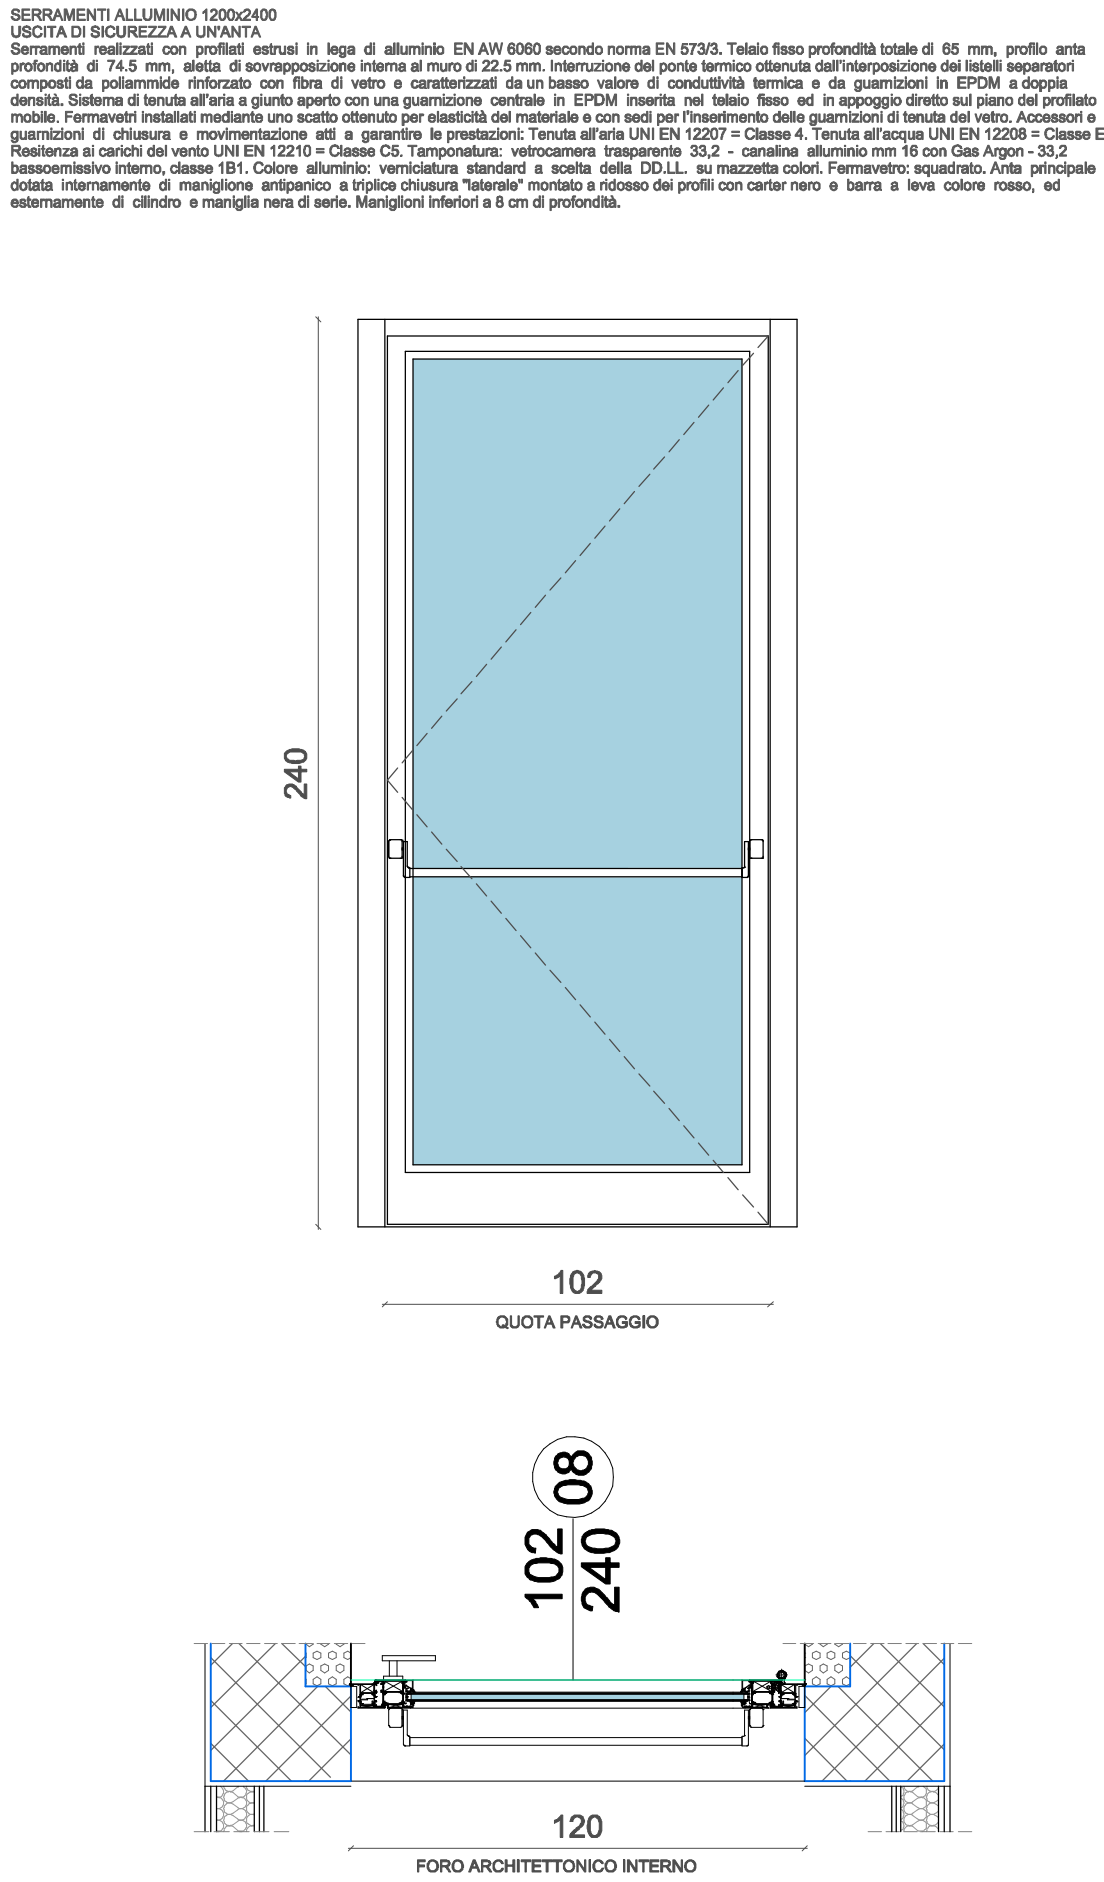

08 PIANO TERRA-Porta finestra a battente

FORO ARCHITETTONICO INTERNO

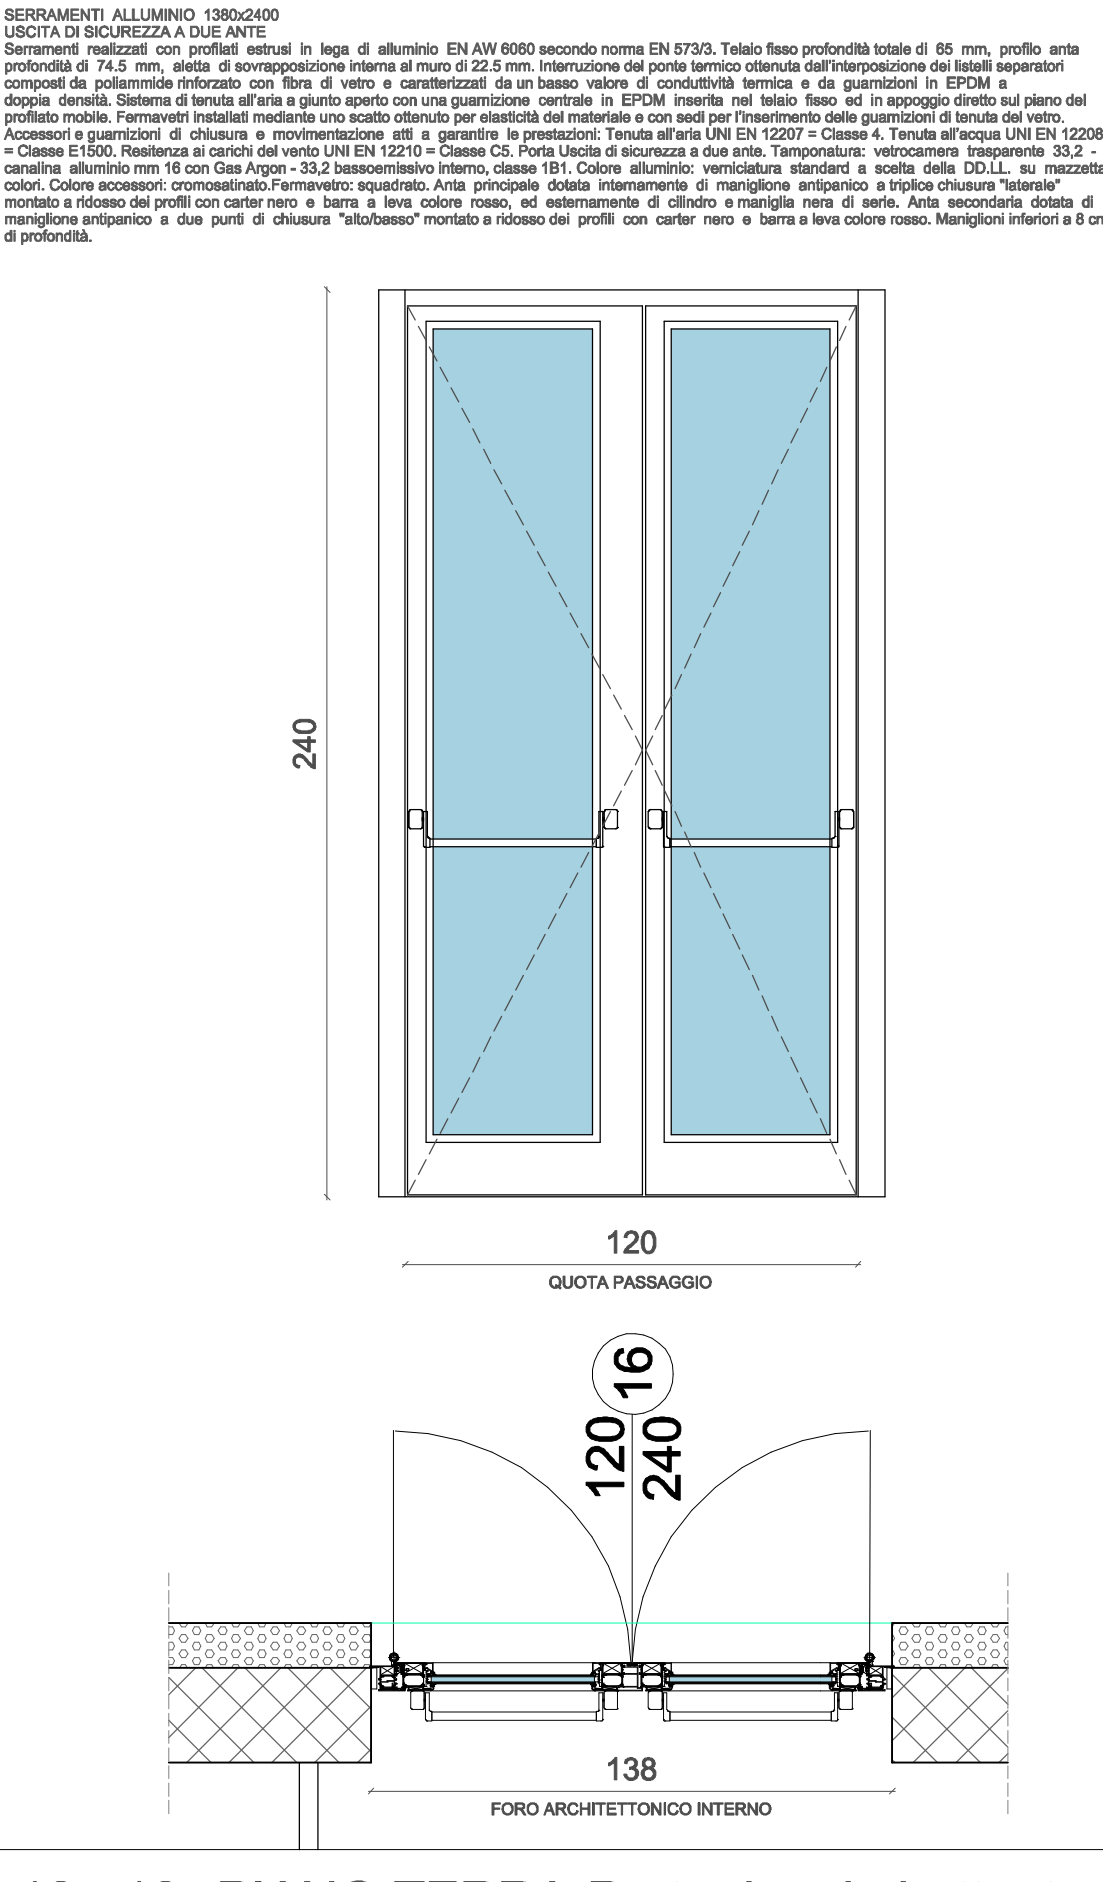

12 - 16 PIANO TERRA-Porta doppio battente

25 PIANO PRIMO-Porta doppio battente



Regione del Veneto
Provincia di Vicenza
Comune di Monte di Malo

RISTRUTTURAZIONE, EFFICIENTAMENTO
ENERGETICO ED AMPLIAMENTO DELLA
PALESTRA COMUNALE

PROGETTO ESECUTIVO



Il progettista generale:
Ing. Lorenzo Righiele
(firmato digitalmente)

Gruppo di lavoro:
Ing. Lorenzo Righiele
Ing. Elisa Cocco
Arch. G.M. Chemello
Geom. Maurizio Canzian
Geom. Martina Dell'Otto
Geom. Christian Fontana

Il progettista generale:
Ing. Lorenzo Righiele
(firmato digitalmente)

Il RUP:
geom. Paolo Rossato
(firmato digitalmente)

TITOLO ELABORATO:

ESECUTIVO TAV01.12.1 -
ABACO INFISSI PORTE ESTERNE

REVISIONE:

n° 1 del 15/03/2019
n° del
n° del
n° del

DATA:

28/02/2019

SCALA:

1:20

FILE: NAS:\Lorenzo Clienti\Comune di Monte di Malo
H - progetto esecutivo palestra Monte di Malo.ase
282-H-STR-DIS01.0-Esecutivo palestra Monte di Malo.ase

ELABORATO:
geom. Martina Dell'Otto

VERIFICATO:
geom. Maurizio Canzian

APPROVATO:
Ing. Lorenzo Righiele

2019/031

282-H-ARC-TAV01.12.1