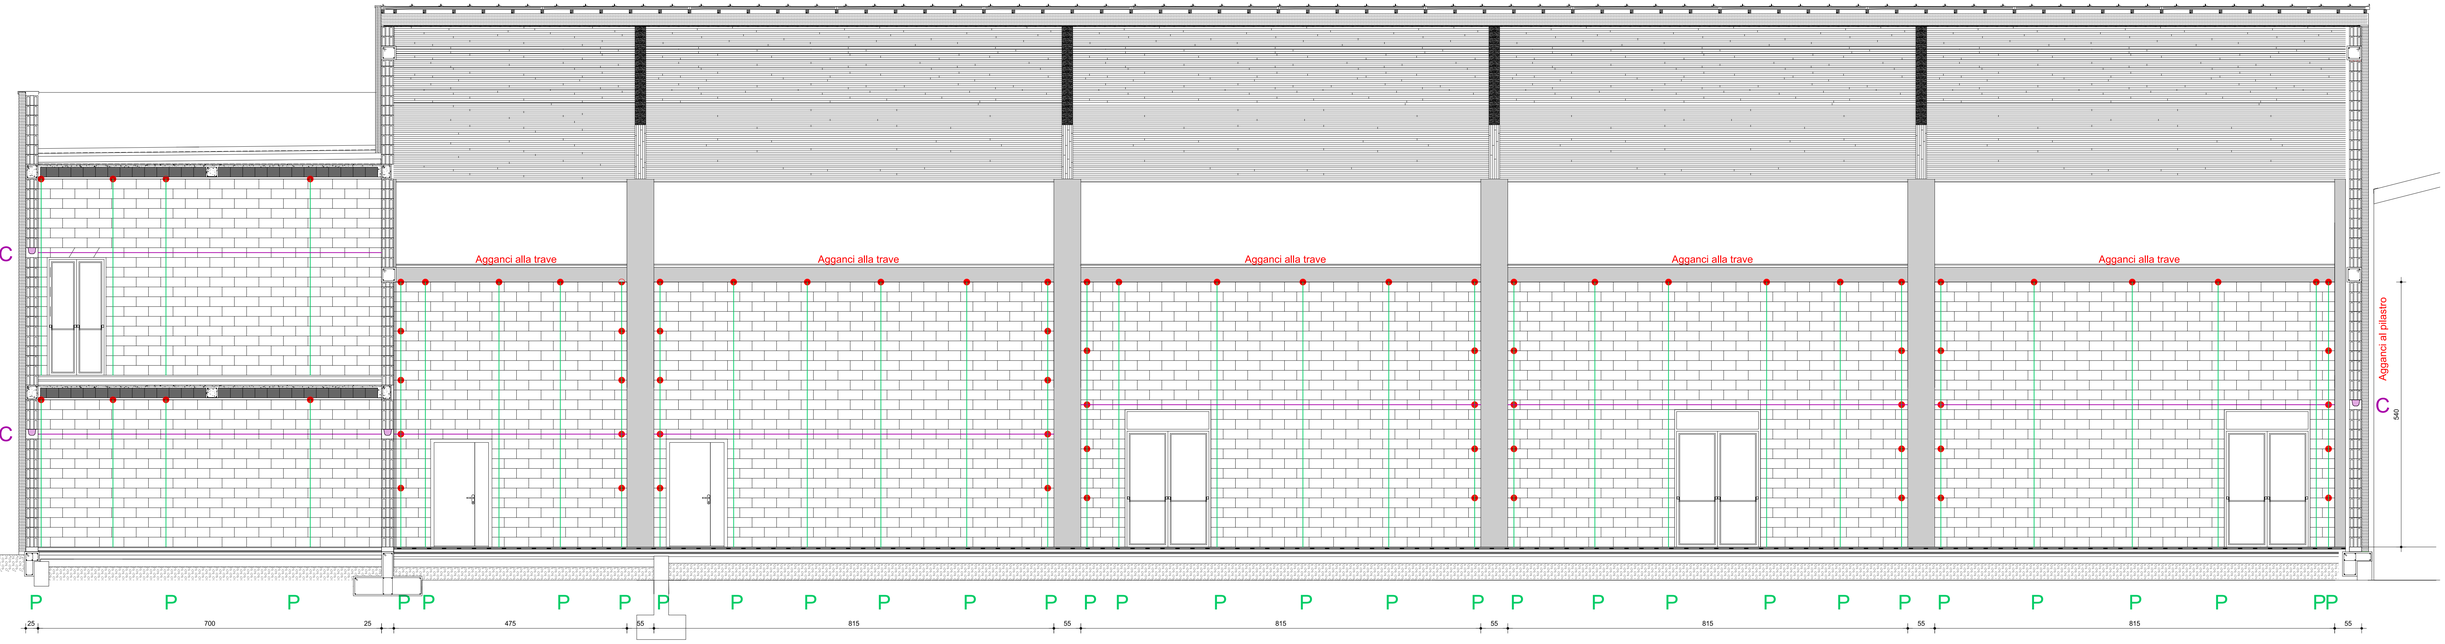

SEZIONE A-A
SCALA 1:50

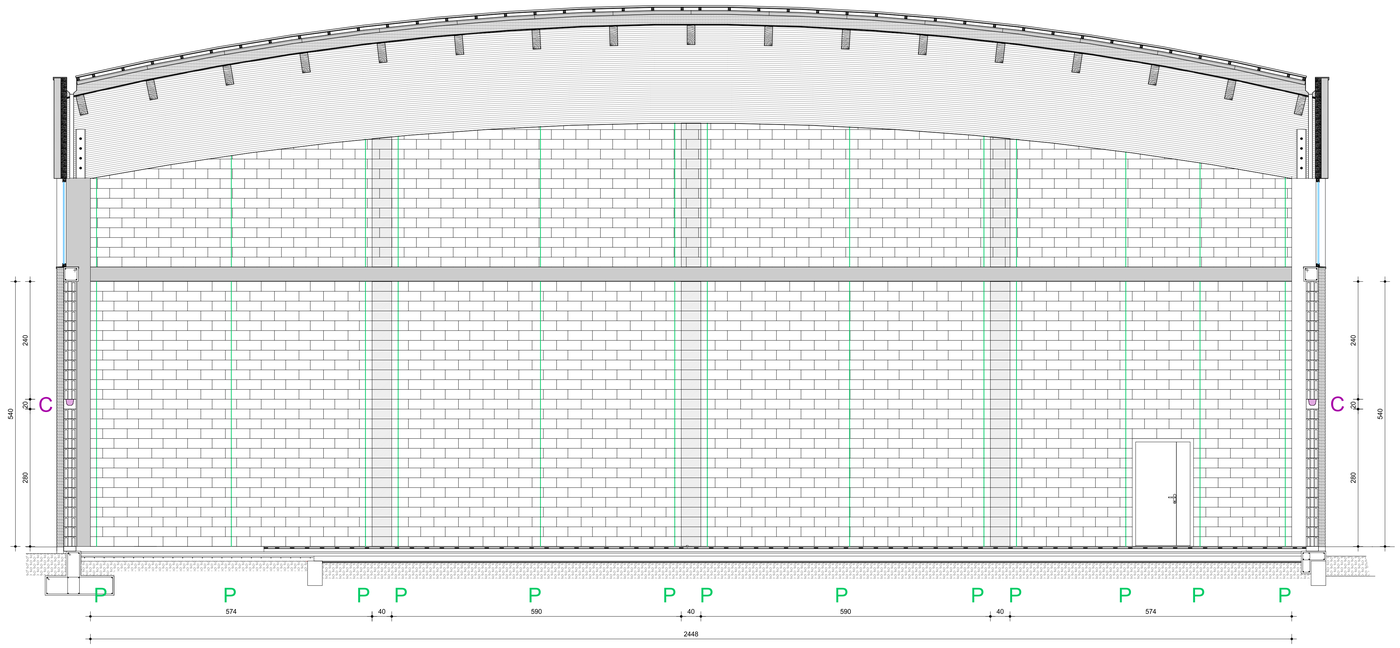

SEZIONE B-B
SCALA 1:50

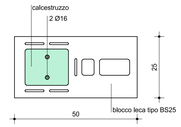

PARTICOLARE PILASTRO P

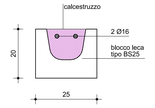

PARTICOLARE CORDOLO C

Regione del Veneto
Provincia di Vicenza
Comune di Monte di Malo

RISTRUTTURAZIONE, EFFICENTAMENTO ENERGETICO ED AMPLIAMENTO DELLA PALESTRA COMUNALE

PROGETTO ESECUTIVO

Il progettista generale:	Gruppo di lavoro:	Il progettista generale:	Il RUP:
ing. Lorenzo Righele *(firmato digitalmente)*	***Ing. Lorenzo Righele*** ***Ing. Elisa Cocco*** ***Arch. G.M. Chemello*** ***Geom. Maurizio Canzian*** ***Geom. Martina Dell'Otto*** ***Geom. Christian Fontana***	***ing. Lorenzo Righele*** *(firmato digitalmente)*	***geom. Paolo Rossato*** *(firmato digitalmente)*

TITOLO ELABORATO:
STRUTTURALE TAV02.9.0 - SEZIONI

REVISIONE:	DATA:	SCALA:	FILE: NAS\Lorenzo Clienti\Comune di Monte di Malo\
n° ____ del _____	28/02/2019	1:50 1:10	7 - progetto definitivo palestra\ARCH. 282-H-STR-D001-0 Esecutivo palestra Monte di Malo
n° ____ del _____	ELABORATO:	VERIFICATO:	APPROVATO:
n° ____ del _____	geom. Maurizio Canzian	arch. G. M. Chemello	ing. Lorenzo Righele
n° ____ del _____	2019/031	282-H-STR-TAV02.9.0	