



PARTICOLARE 01

RIVESTIMENTO MURATURA PERIMETRALE

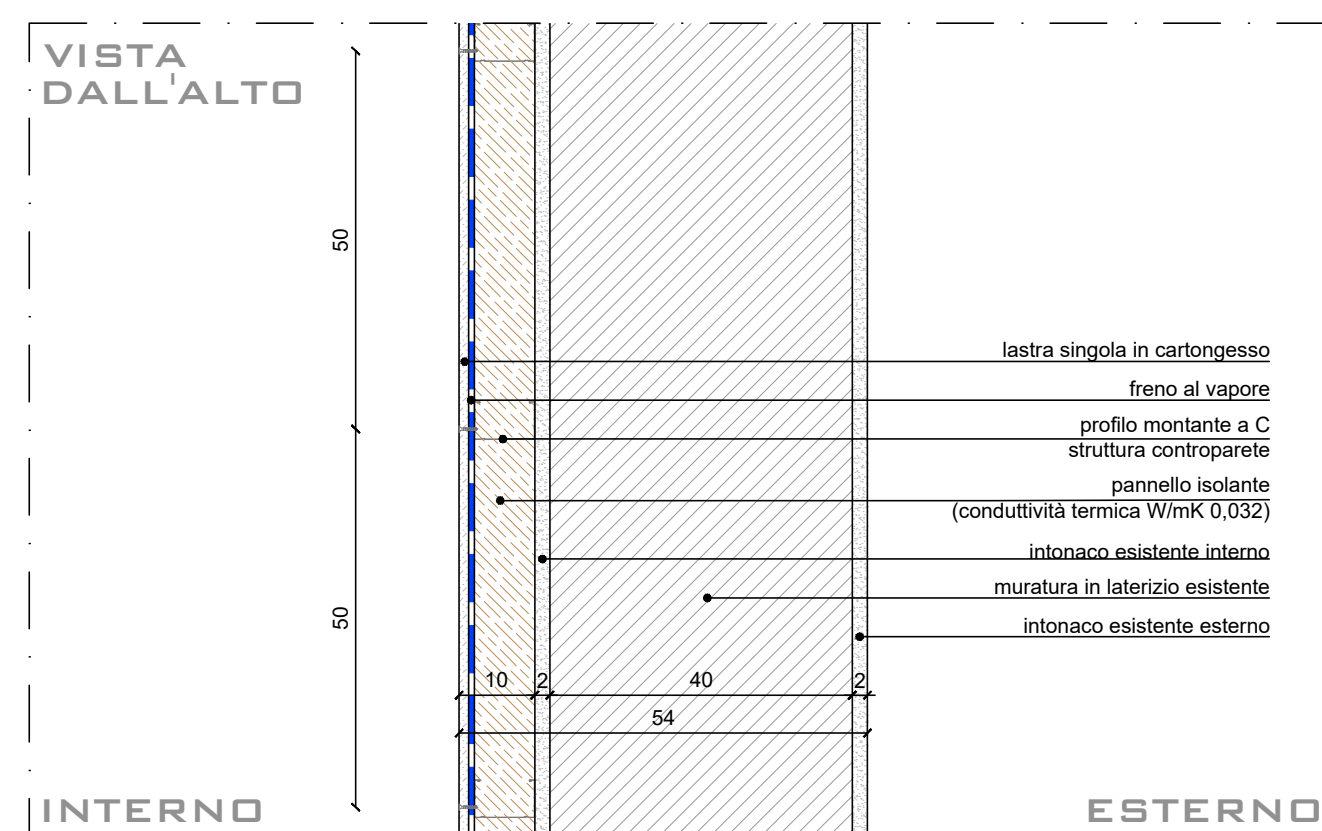


PARTICOLARE 03

CONTROSOFFITTO LOCALI RISCALDATI

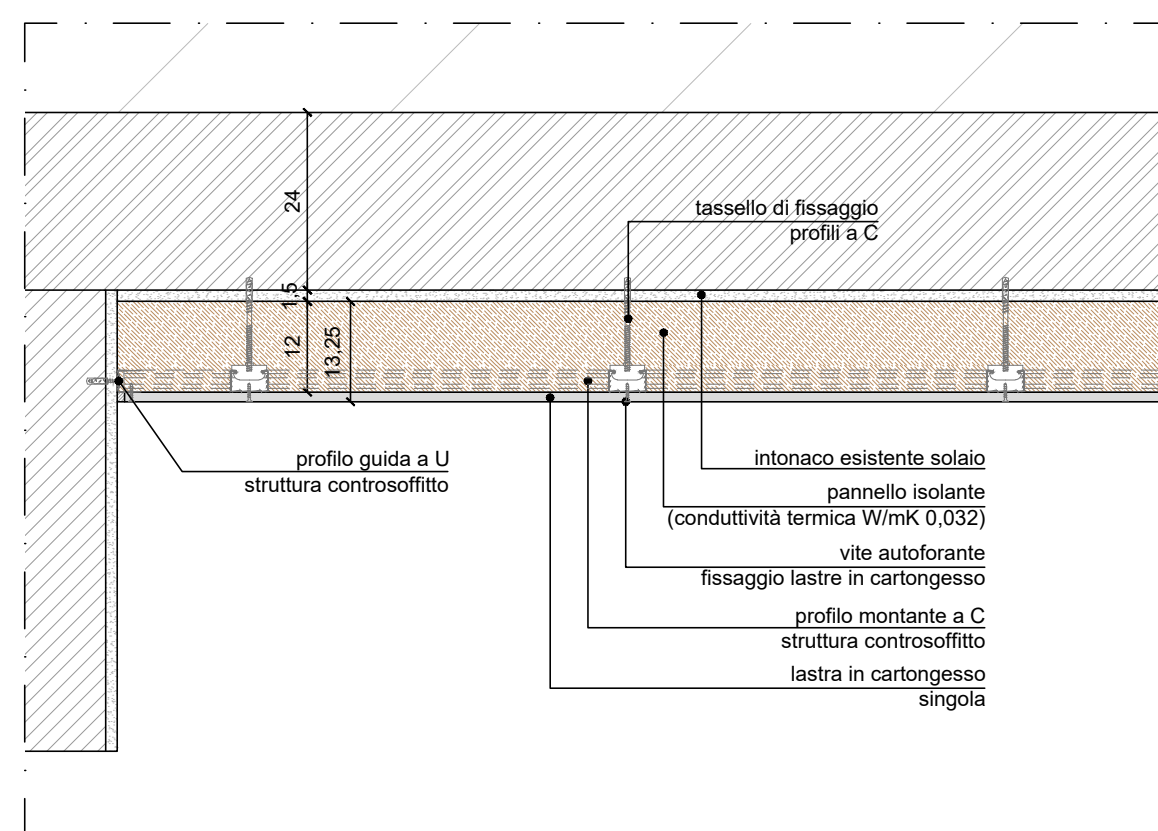


PARTICOLARE 04

CONTROSOFFITTO SERVIZI IGIENICI

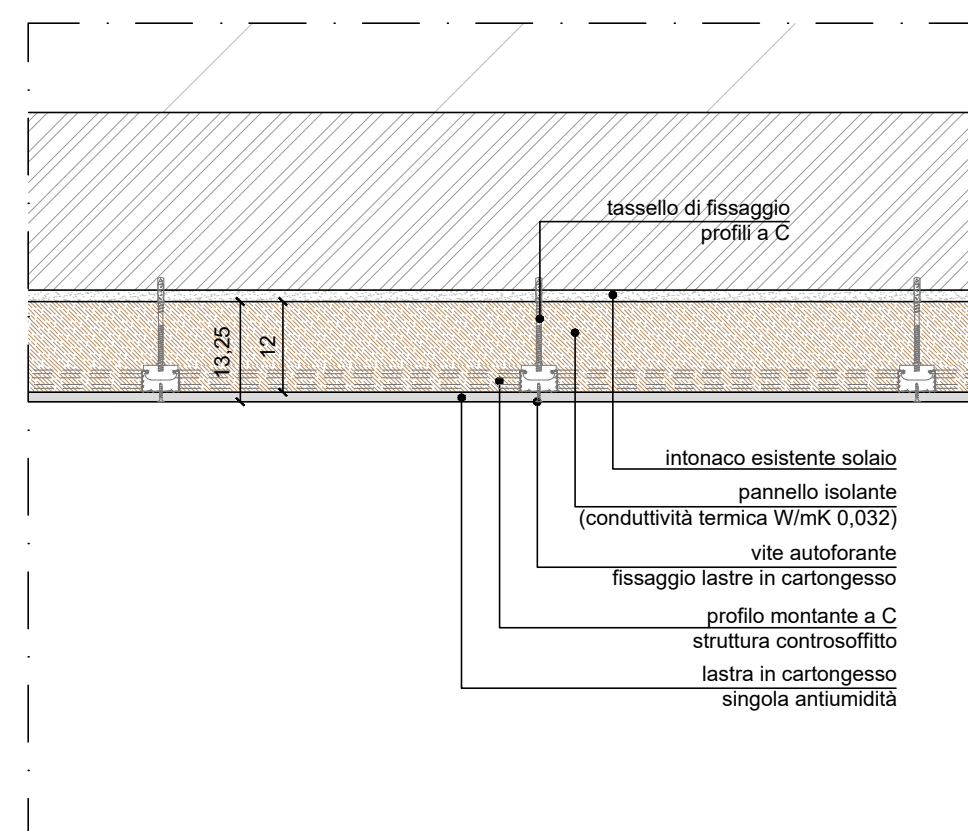


PARTICOLARE 05

CONTROSOFFITTO CORRIDOIO PIANO SECONDO

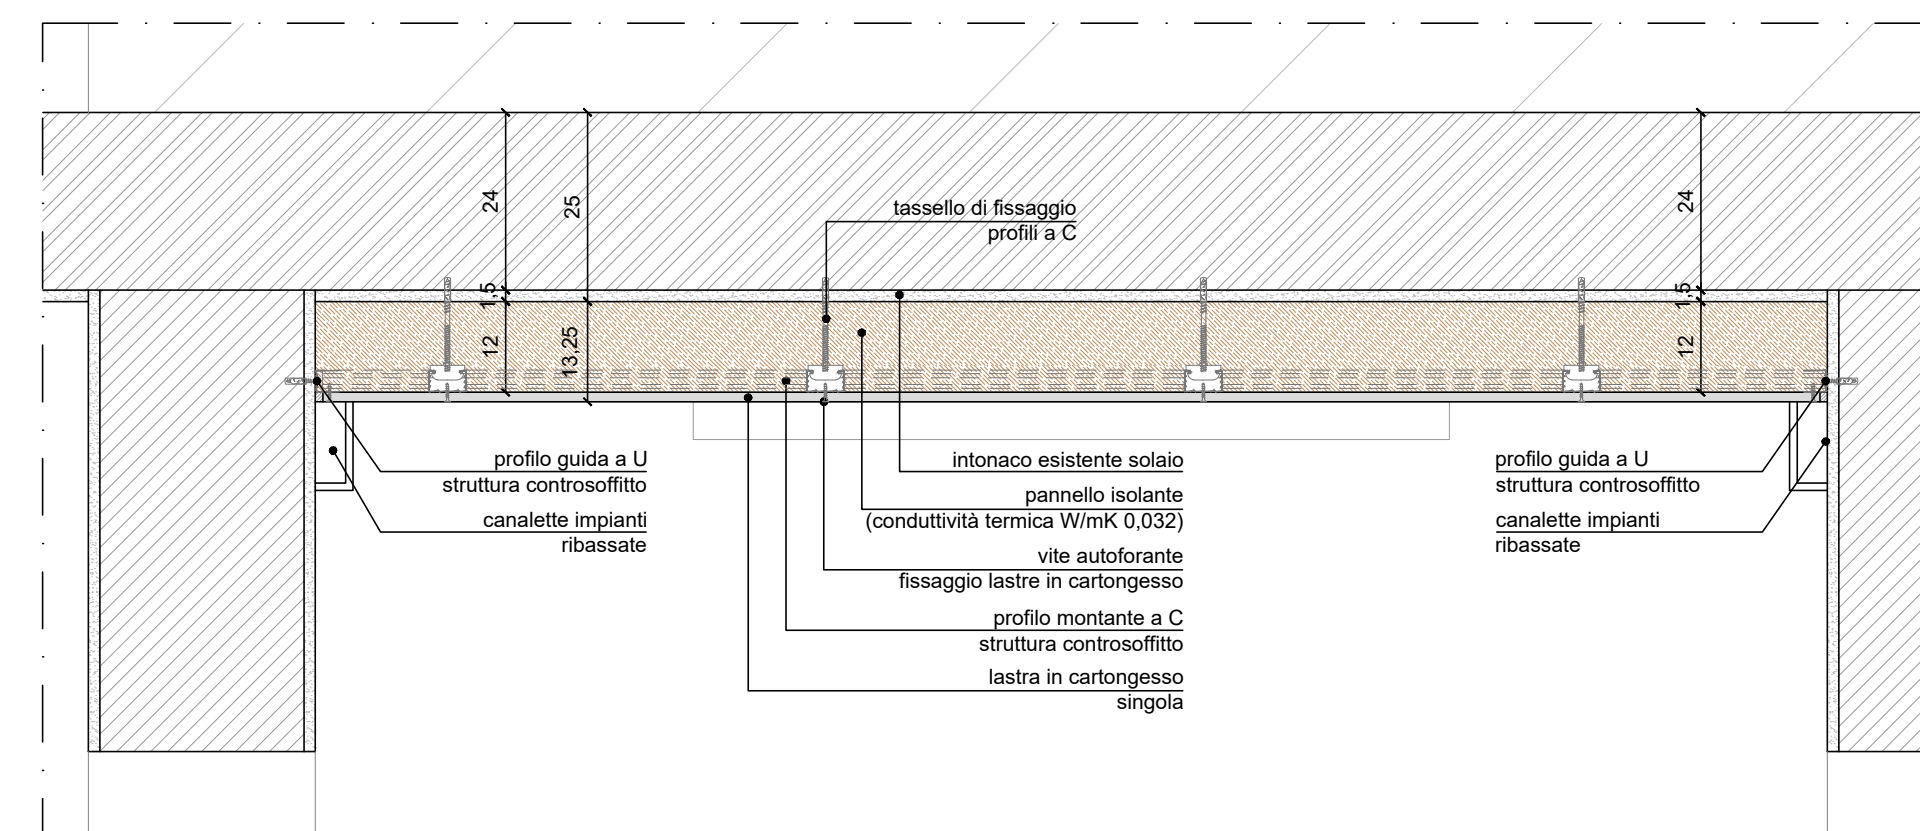


PARTICOLARE 02

SOSTITUZIONE SERRAMENTO PIANO PRIMO

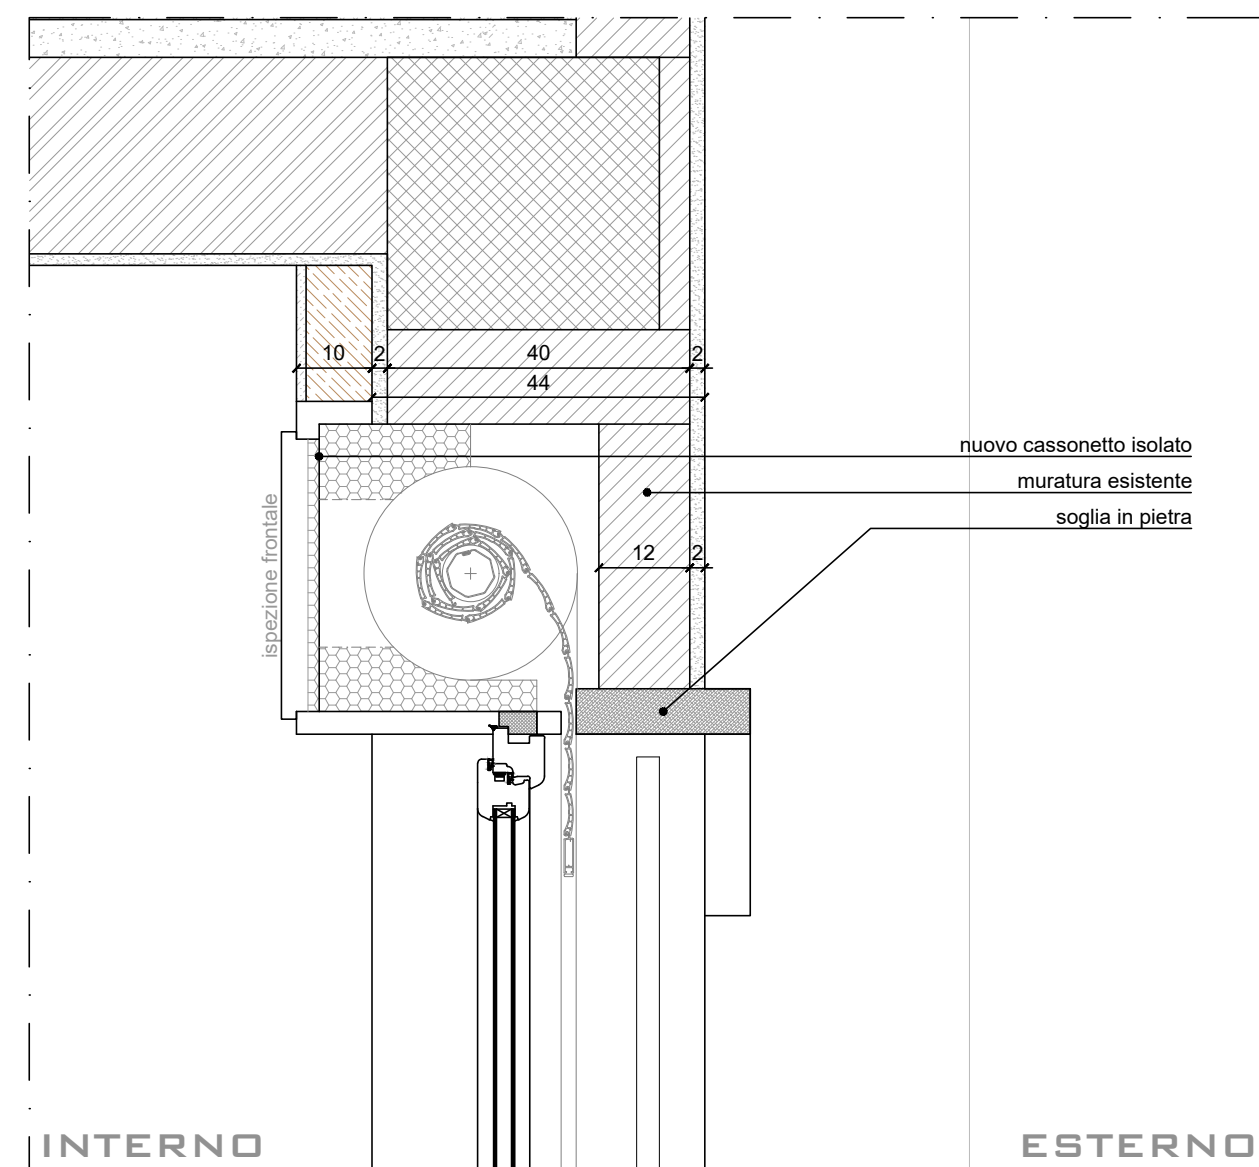


PARTICOLARE 06

SOSTITUZIONE SERRAMENTO PIANO SECONDO

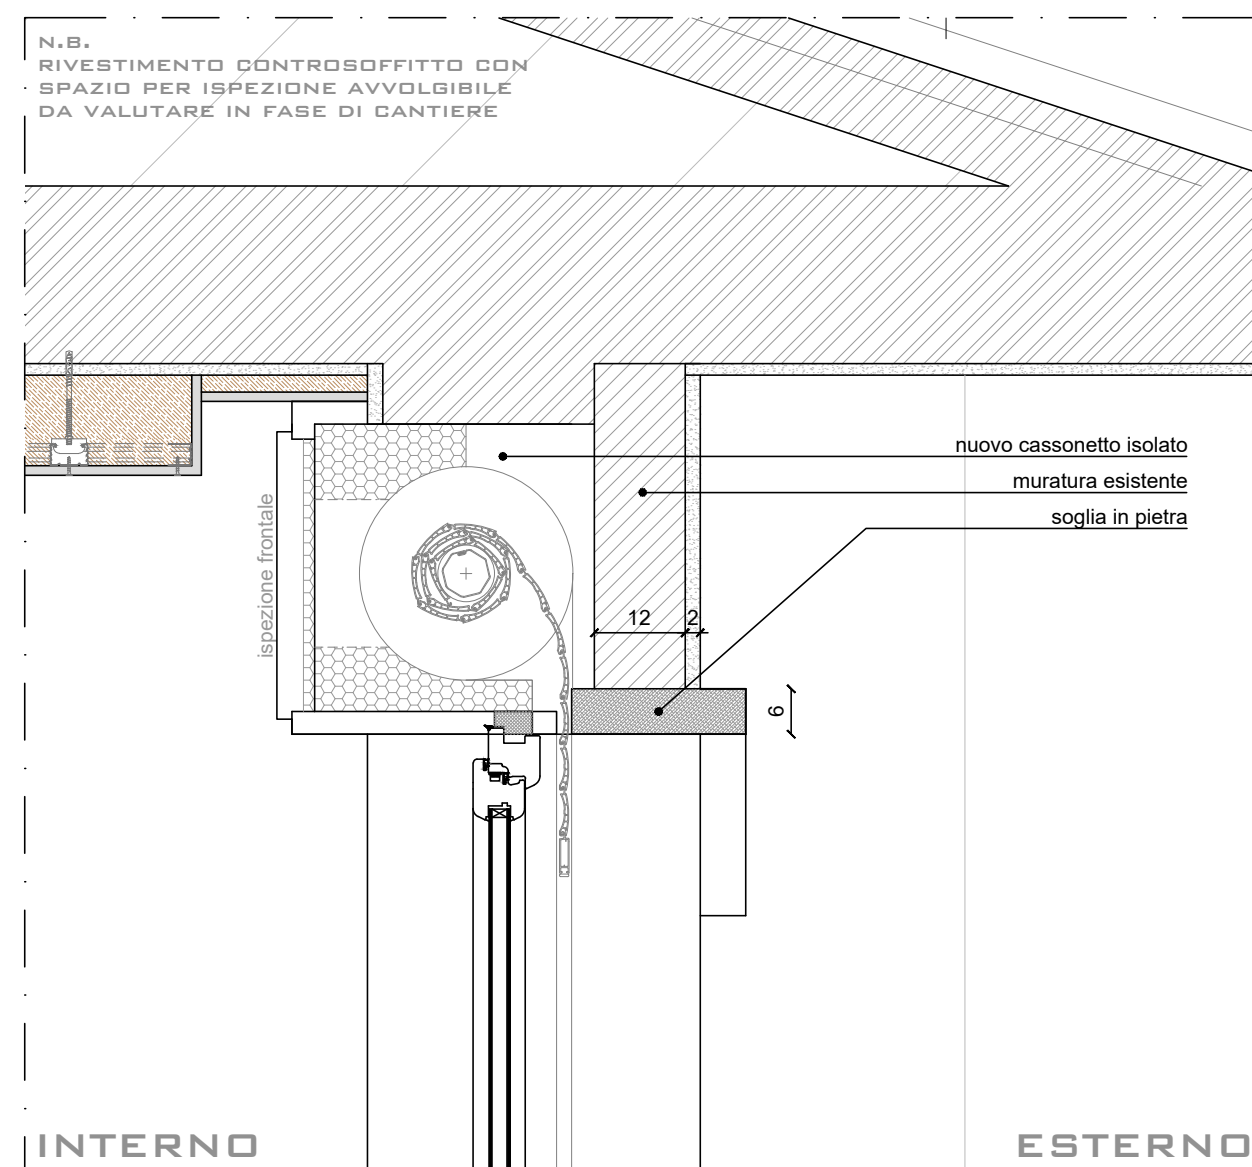


PARTICOLARE 07

SOSTITUZIONE PORTE INTERNE CAMERE

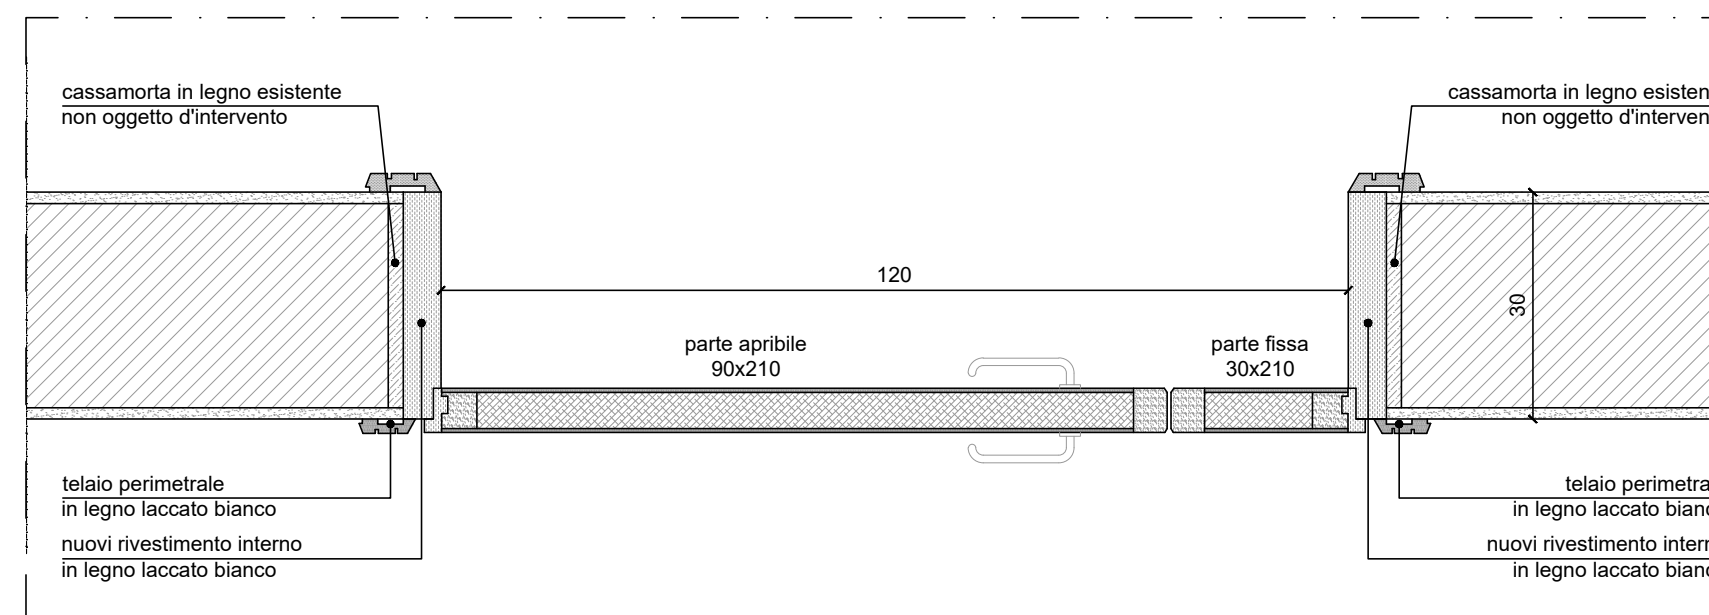


PARTICOLARE 08

SOSTITUZIONE PORTE INTERNE SERVIZI IGIENICI



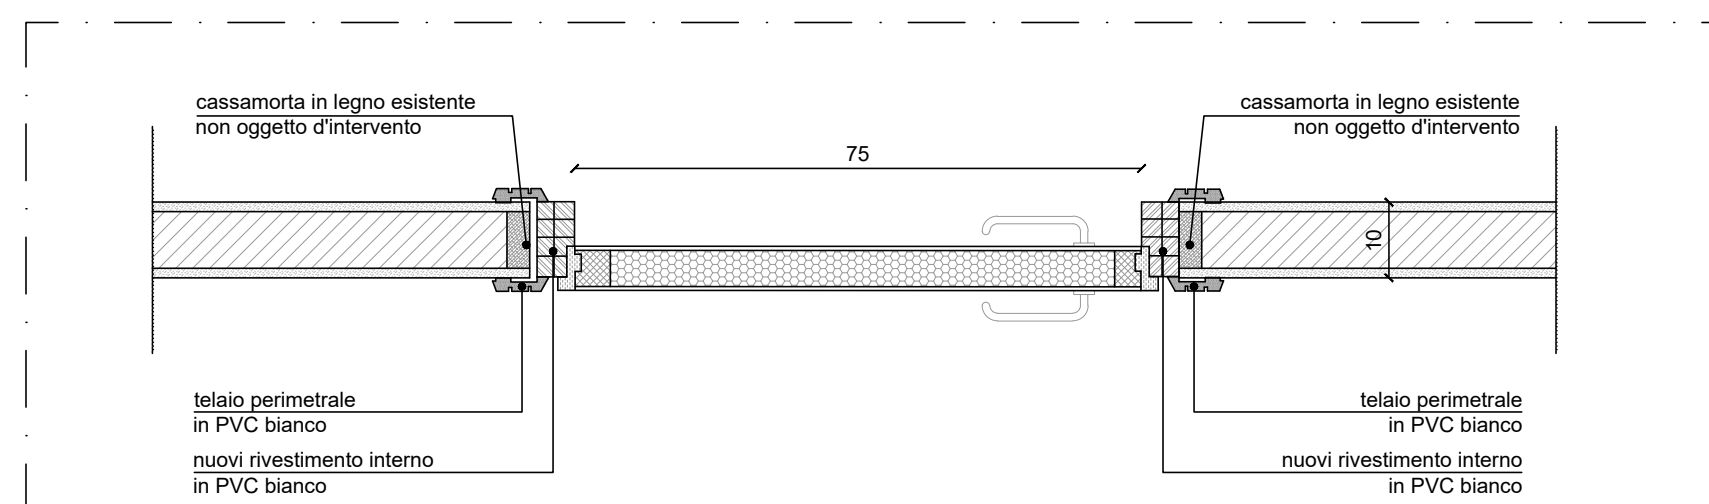


DETTAGLIO SPOSTAMENTO PRESE ELETTRICHE

SEZIONE TIPO

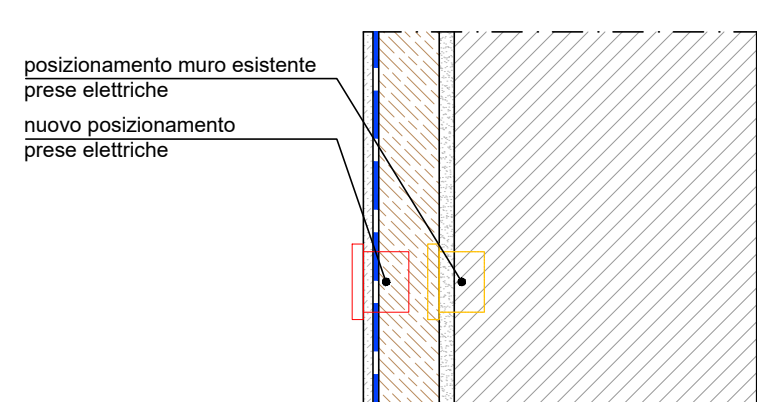

LATO FRONTALE

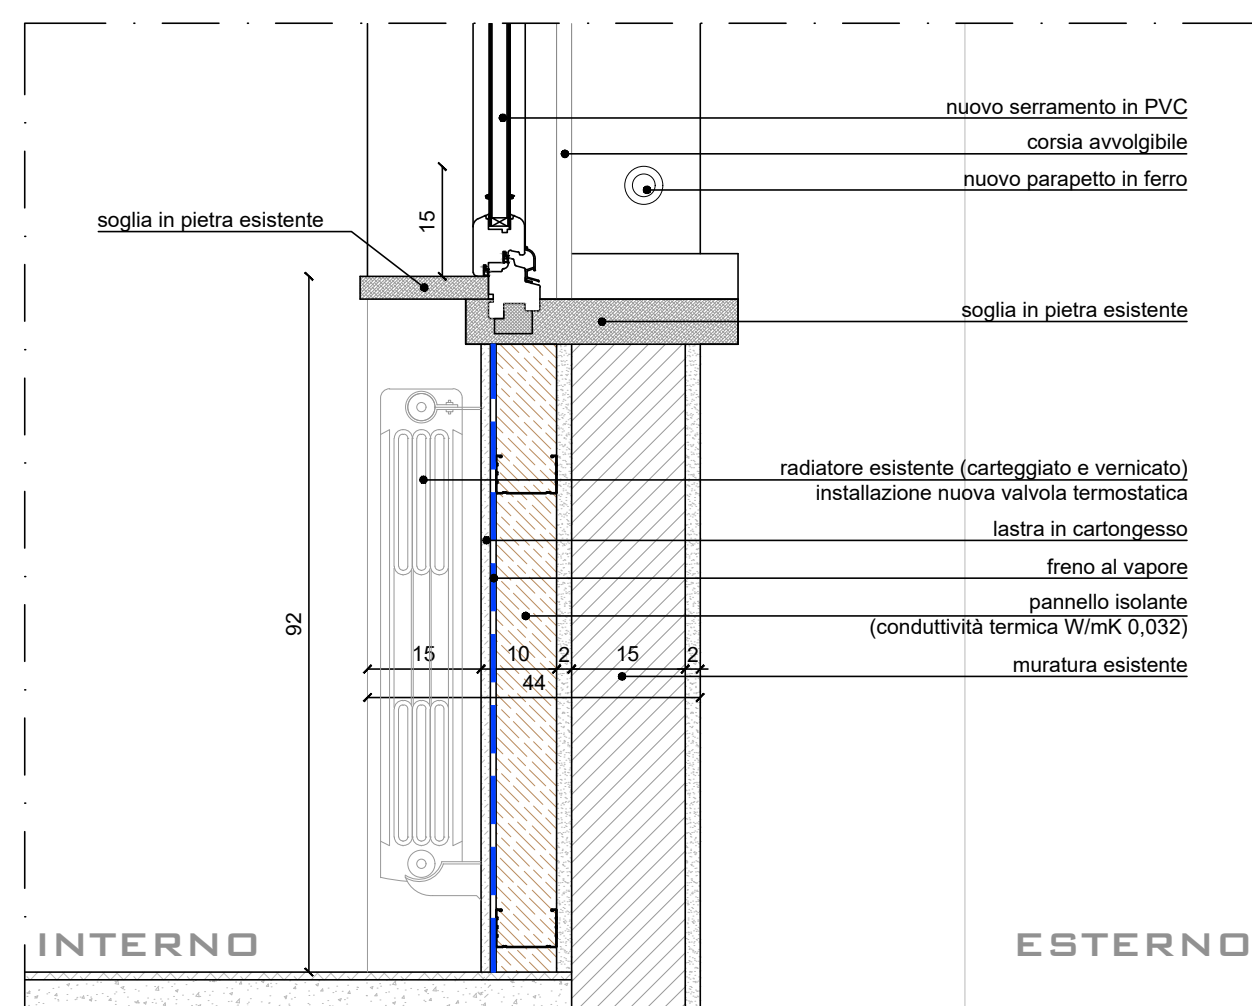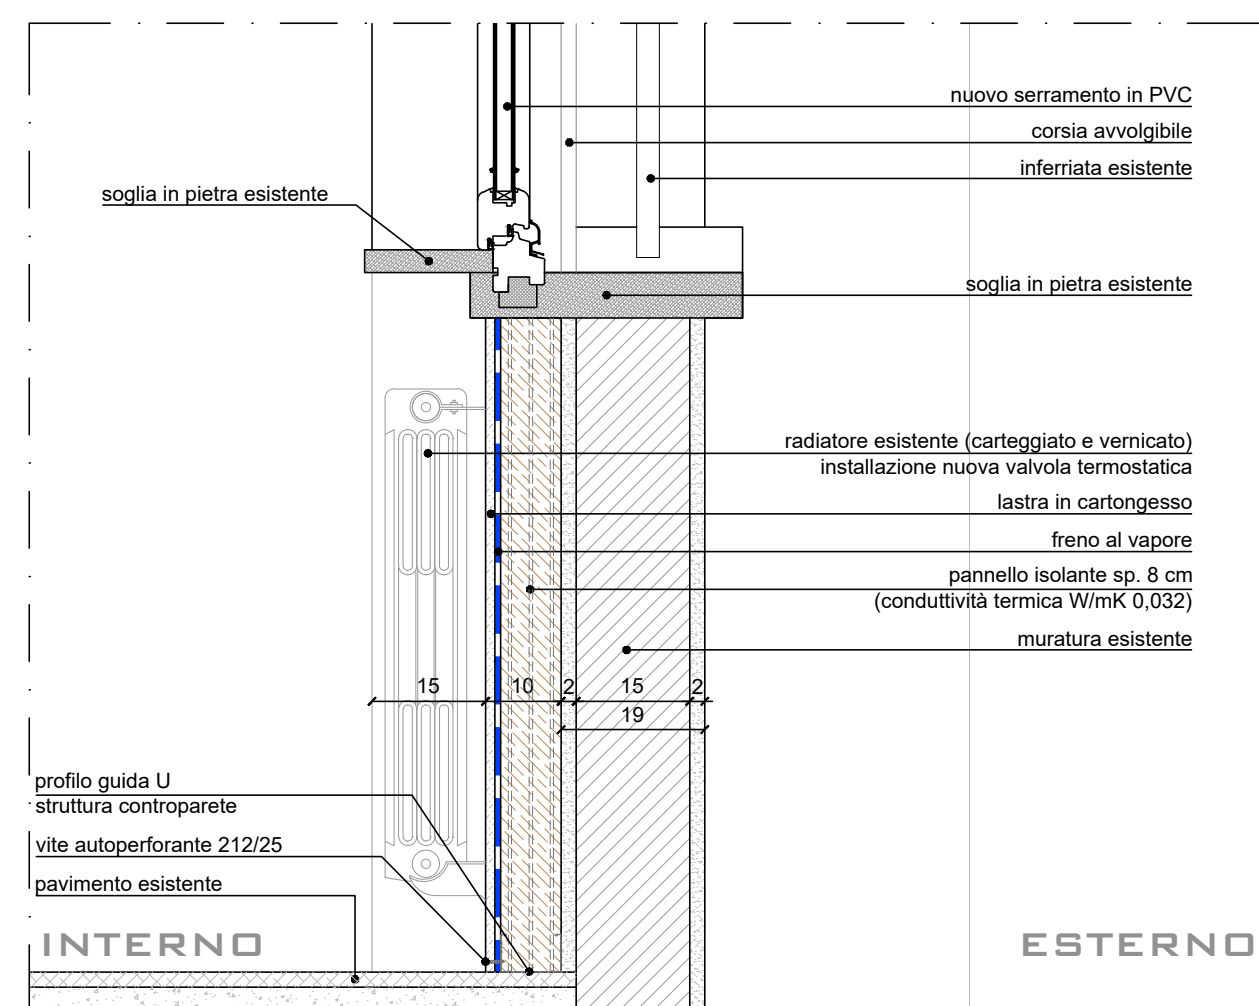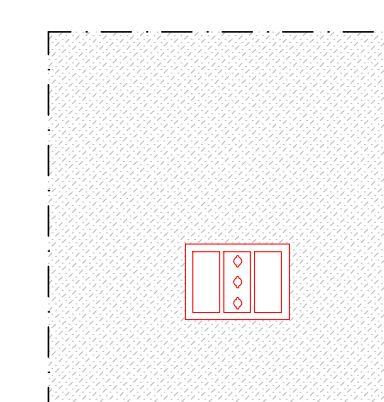

PROGETTO ESECUTIVO



COMUNE DI VICENZA
PROVINCIA DI VICENZA

PRO FESR 2014-2020
ASSE 6 SISUS DELL'AREA URBANA DI
VICENZA - AZIONE 9.5.8
ALBERGO CITTADINO - INTERVENTO DI
EFFICIENTAMENTO ENERGETICO E
RECUPERO FUNZIONALE

OGGETTO

COMMITTENTE

COMUNE DI VICENZA

RESPONSABILE UNICO DEL
PROCEDIMENTO

FICHERA ing. GIOVANNI

PROGETTISTA

BENEDINI geom. GIANNI

PARTICOLARI COSTRUTTIVI

ELAB.

15

TAVOLA

SCALA

1:100

4

IL COMMITTENTE

Comune di Vicenza

IL PROGETTISTA

Benedini geom. Gianni
Studio di Architettura e Urbanistica Benedini

CALDOGNO, dicembre 2019

STUDIO DI ARCHITETTURA E URBANISTICA BENEDINI
via Damiano Chiesa 17 - 36030 Caldogno VI - tel. 0444.360555 - benedini@benedini191.it

Al termini di legge si riserva la proprietà di questo
elaborato che non potrà essere riprodotto,
duplicato o reso noto a terzi in tutto o in parte
privo della firma autografa e del timbro o senza
autorizzazione, secondo quanto previsto dalla
legge 22.04.41 n. 633 art. 2575