




SCHEMA DI ADEGUAMENTO IMPIANTO DI AUTOMAZIONE E SUPERVISIONE - CABINA LATO SCHIO

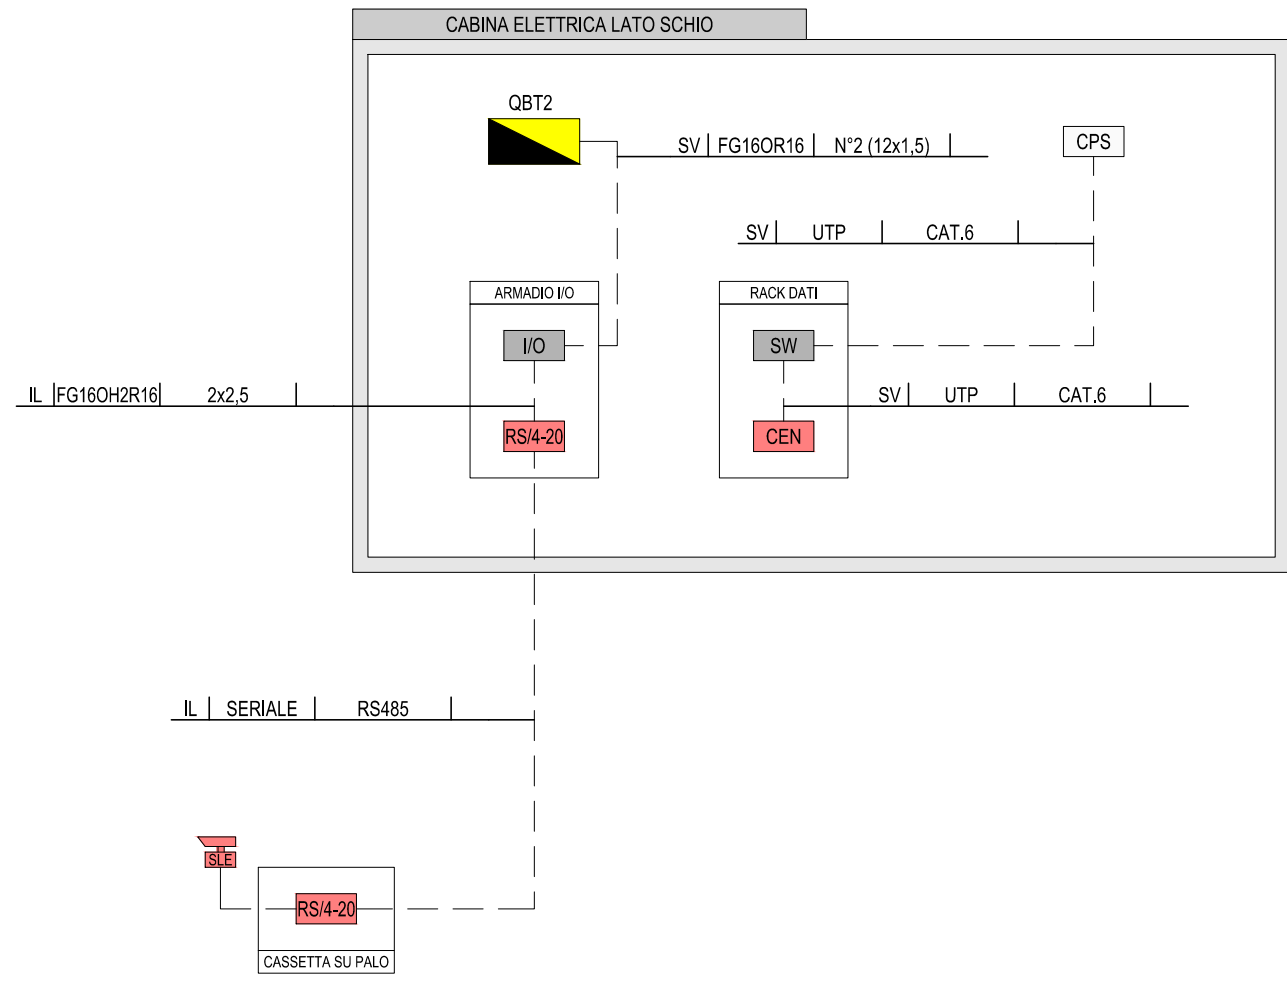


PARTICOLARE ARMADIO I/O CABINA LATO SCHIO

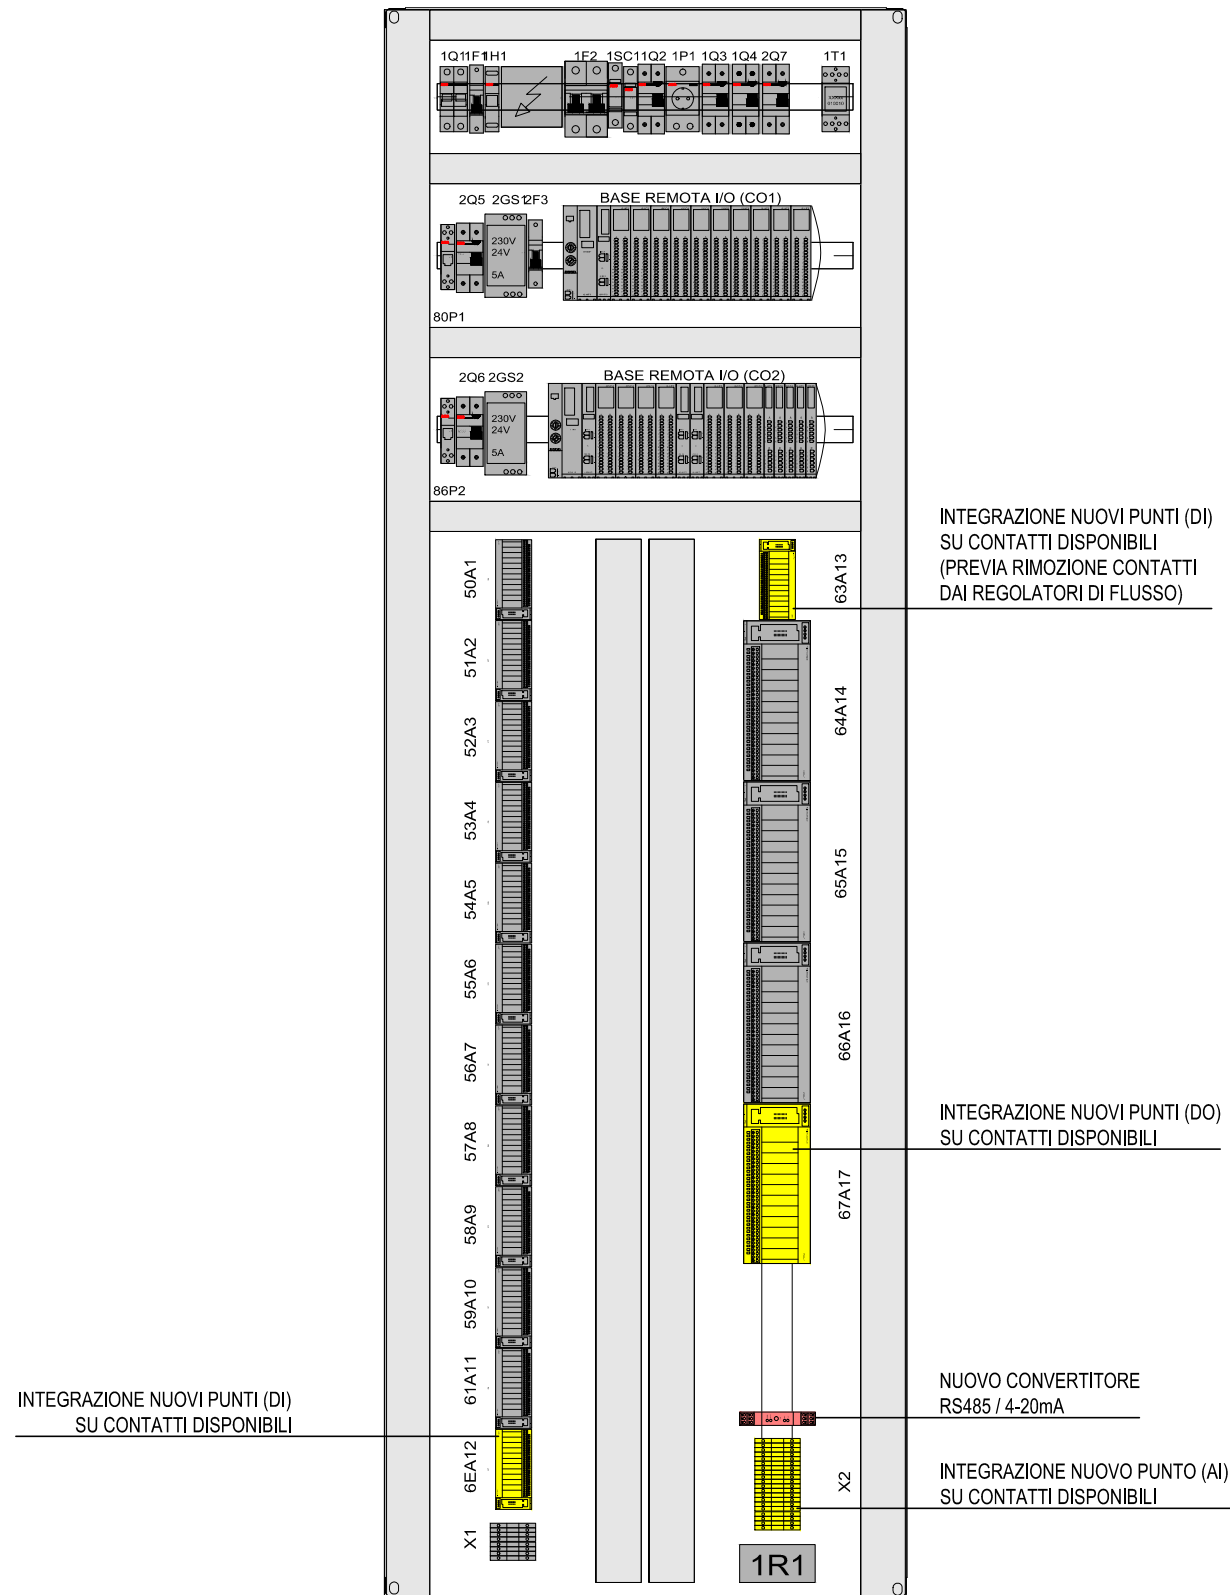

PARTICOLARE ARMADIO RETE DATI CABINA LATO SCHIO

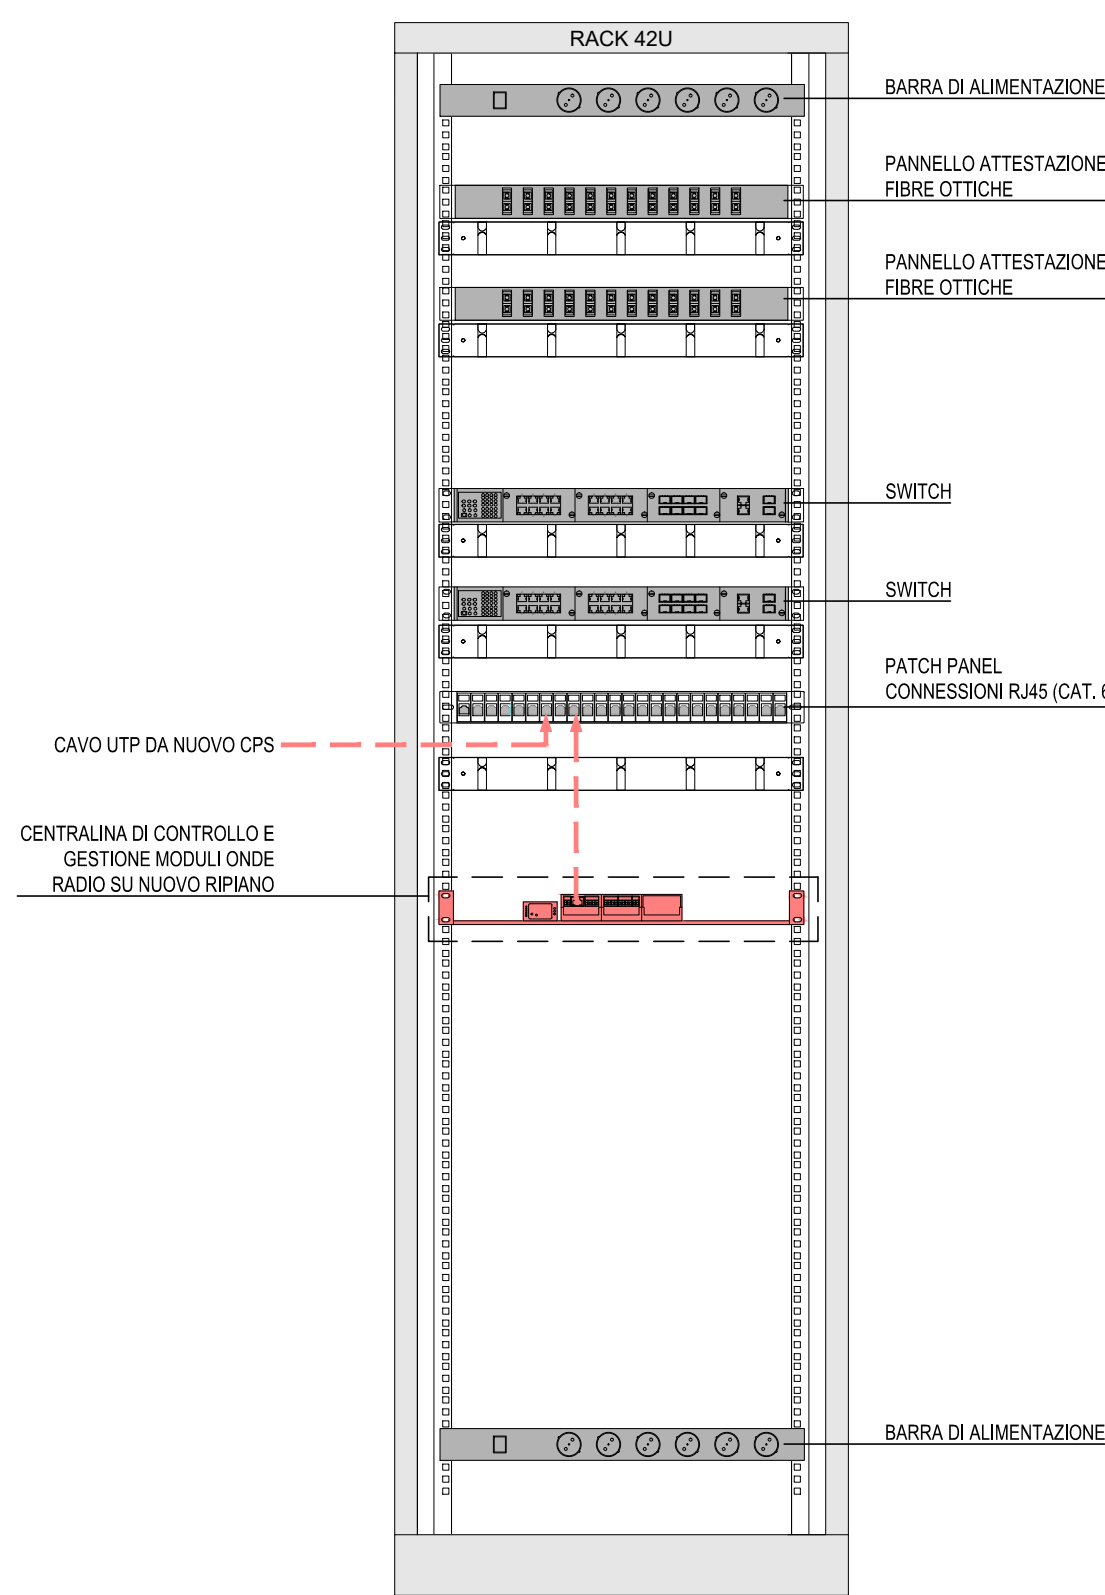

KEY-MAP

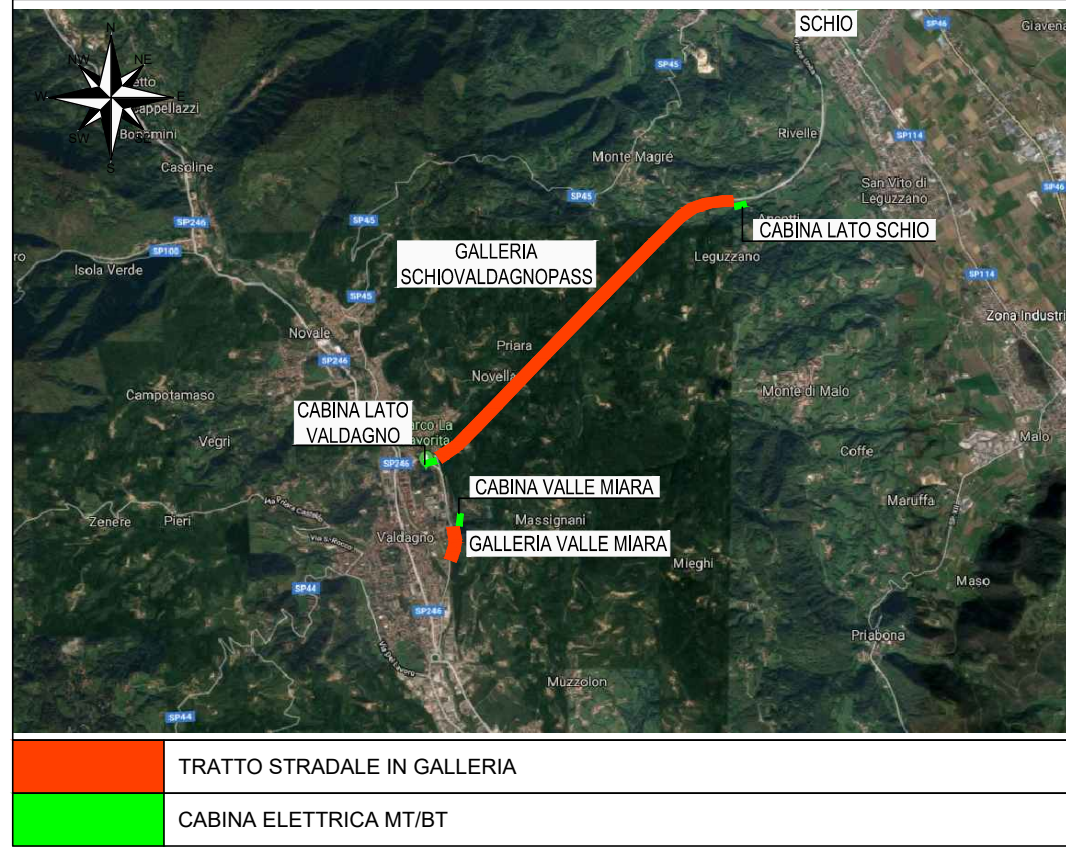


LEGENDA COLORI

	NUOVI IMPIANTI ELETTRICI DI POTENZA MT/BT
	NUOVI IMPIANTI DI ILLUMINAZIONE
	IMPIANTI ESISTENTI OGGETTO DI MODIFICA / INTEGRAZIONE
	IMPIANTI ESISTENTI


LEGENDA SIMBOLI

	RETE SPECIALE DI COMUNICAZIONE CON CAVO MULTICONDUTTORE
	QUADRO ELETTRICO
	CENTRALINA DI CONTROLLO E GESTIONE MODULI ONDE RADIO
	SENSORE LUMINANZA ESTERNA
	CONVERTITORE RS485 / 4-20mA
	BASE REMOTA SEGNALE INPUT/OUTPUT
	SWITCH
	GRUPPO DI CONTINUITA' (CPS)


SCHEMA DI ADEGUAMENTO IMPIANTO DI AUTOMAZIONE E SUPERVISIONE - CABINA LATO VALDAGNO

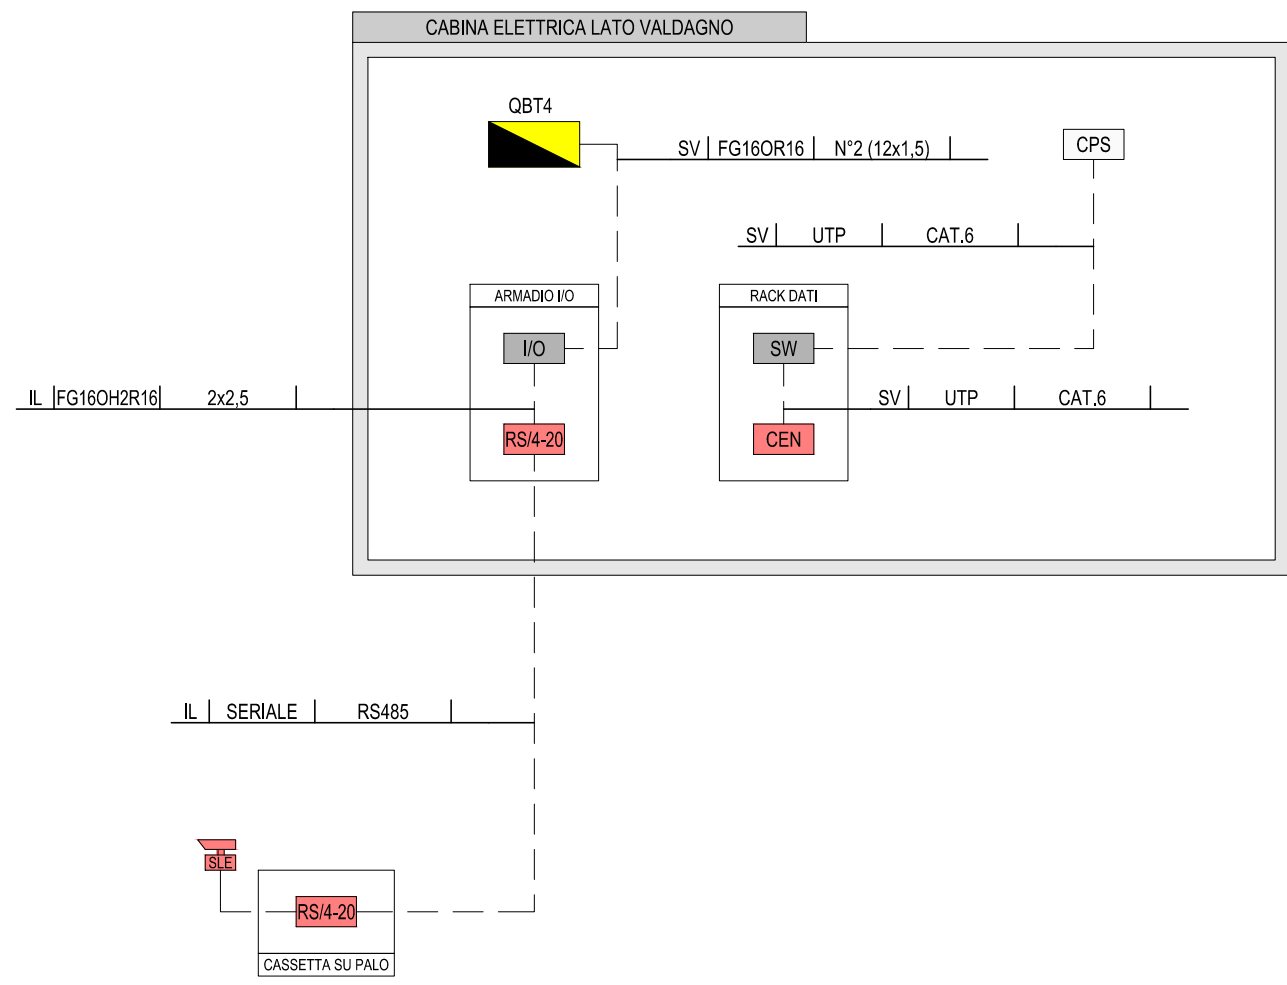

PARTICOLARE ARMADIO I/O CABINA LATO VALDAGNO

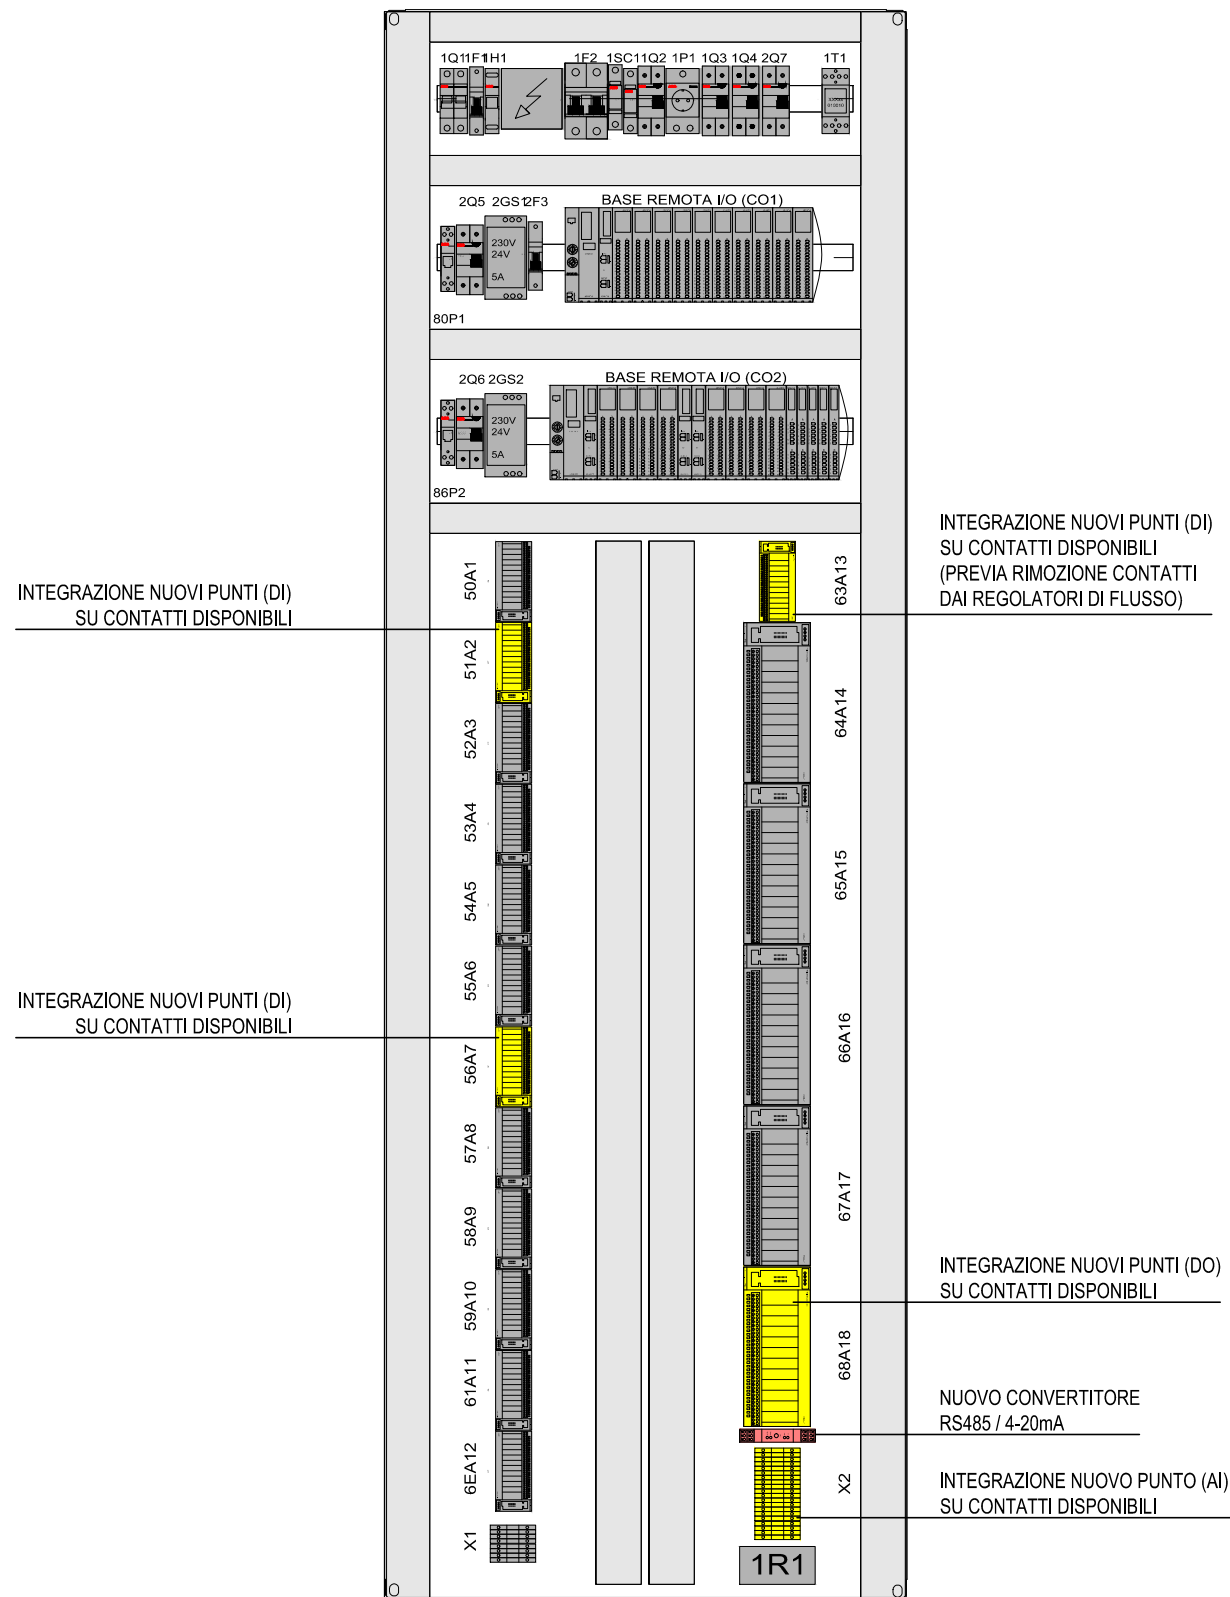

PARTICOLARE ARMADIO RETE DATI CABINA LATO VALDAGNO

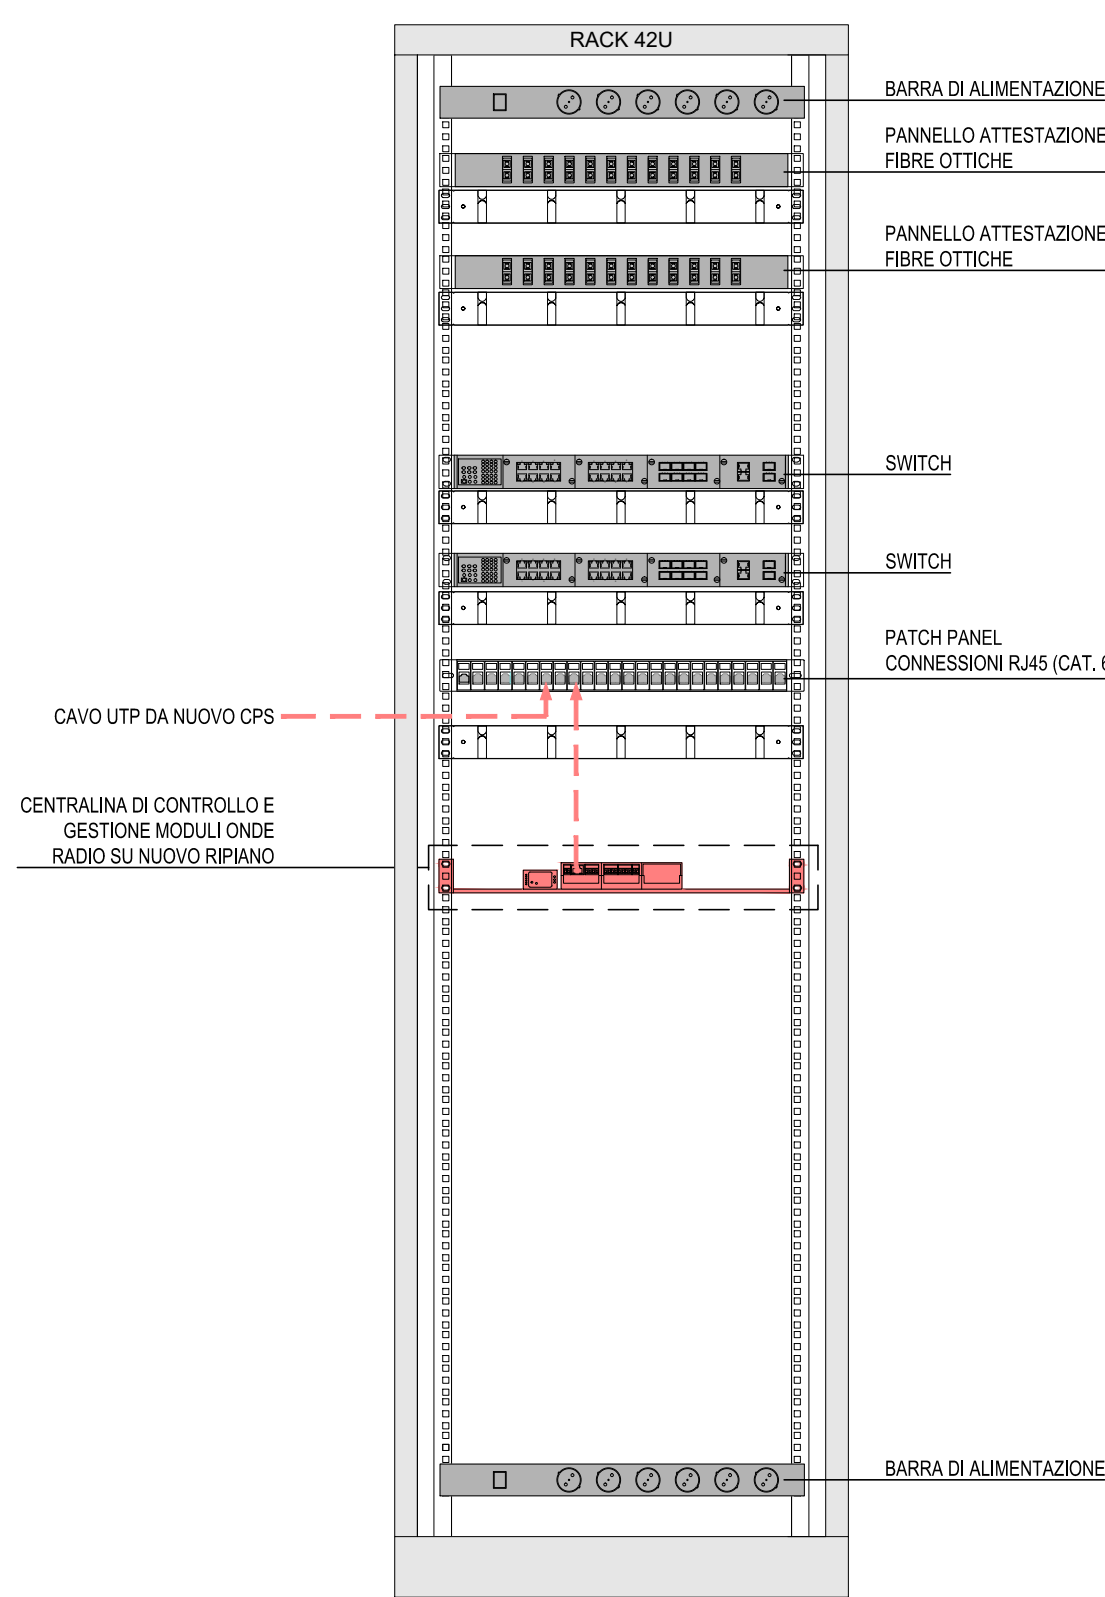

REGIONE DEL VENETO	VIABILITA' S.r.l.	PROVINCIA DI VICENZA
"SP 134 Tunnel Schio-Valdagno: Rifacimento impianto di illuminazione delle gallerie SchioValdagnoPass e Valle Miara" Commessa 15/2019		
PROGETTO ESECUTIVO		
oggetto	GALLERIA SCHIOVALDAGNOPASS SCHEMA DI ADEGUAMENTO IMPIANTO DI AUTOMAZIONE E SUPERVISIONE	
Presidente di Vi.abilità S.r.l. Dott.ssa Magda Dellai	Il Direttore Generale di Vi.abilità S.r.l. Ing. Fabio Zeni	
progettazione SINT Ingegneria Via Cristoforo Colombo, 106 I-36051 Biadene del Garda (VI) Tel. +39 0444 58657 Fax +39 0444 58654 E-mail: info@sintingegneria.it Web site: www.sintingegneria.it Ing. Francesco Fantinato Ing. Luca Bernardi	responsabile dei lavori(D.L.gs. 81/08) Vi.abilità S.r.l. Ing. Fabio Zeni	elaborato EE015 data 11/2019 aggiornamenti data e numero scala/e - commessa/e 15/2019 codice elaborato 19020_EE015
eseguito Ing. Luca Conte	controllato Ing. Luca Bernardi	
Vi. abilità S.r.l. Via L.L. Zamenhof, 829 36100 - Vicenza - Italy	Tel. +39 0444 385711 Fax +39 0444 385799 E-mail: info@vi-abilita.it Web site: www.vi-abilita.it	Capitale sociale: 5.050.000,00 euro Partita IVA: 02928200241 Registro Imprese di Vicenza: 02928200241 R.E.A. di Vicenza: n. 285329
QUESTO DOCUMENTO NON POTRA' ESSERE COPIATO, RIPRODOTTO O ALTIMENTI PUBBLICATO IN TUTTO O IN PARTE SENZA IL CONSENSO SCRITTO DI VIABILITA' S.p.A. (Legge 22/04/1941, n. 633 - art. 2575 e SEGG. C.C.)		