

**ark** progetti +

mandatario

**architetto cunial giamprimo**

mandante

**architetto fabbian giampaolo**

mandante

**architetto pandolfo andrea**

mandante

**ingegnere carlo franceschini**

mandante

**ingegnere sara pretto**

mandante

**geometra forner simone**

mandante

**perito i. michielin guido**

mandante

**perito i. gabrielli luca**

31030 borso del grappa treviso via ospedale 2/d  
31010 asolo treviso via foresto nuovo 32/b

tel. uff. +39 0423 561971  
fax. +39 0423 914630

e-mail info@arkprogetti.it

**CODICE CUP : G49H180000000001**

**AMPLIAMENTO SCUOLA  
PRIMARIA DI MONTE DI MALO  
DESTINATO A SCUOLA  
SECONDARIA**

COMUNE	MONTE DI MALO
COMMITTENTE	AMMINISTRAZIONE COMUNALE
DATA	GIUGNO 2019
AGGIORNAMENTO	...
CODICE	1219

**PROGETTO ESECUTIVO**

ELABORATI

PIANO DI SICUREZZA-PLANIMETRIA DI CANTIERE

f.to architetto cunial giamprimo

ALLEGATO


**P3**

# FASE 1

PRONTO INTERVENTO (CARABINIERI)	112
PRONTO SOCCORSO	118
VIGILI DEL FUOCO	115

**LEGENDA:**



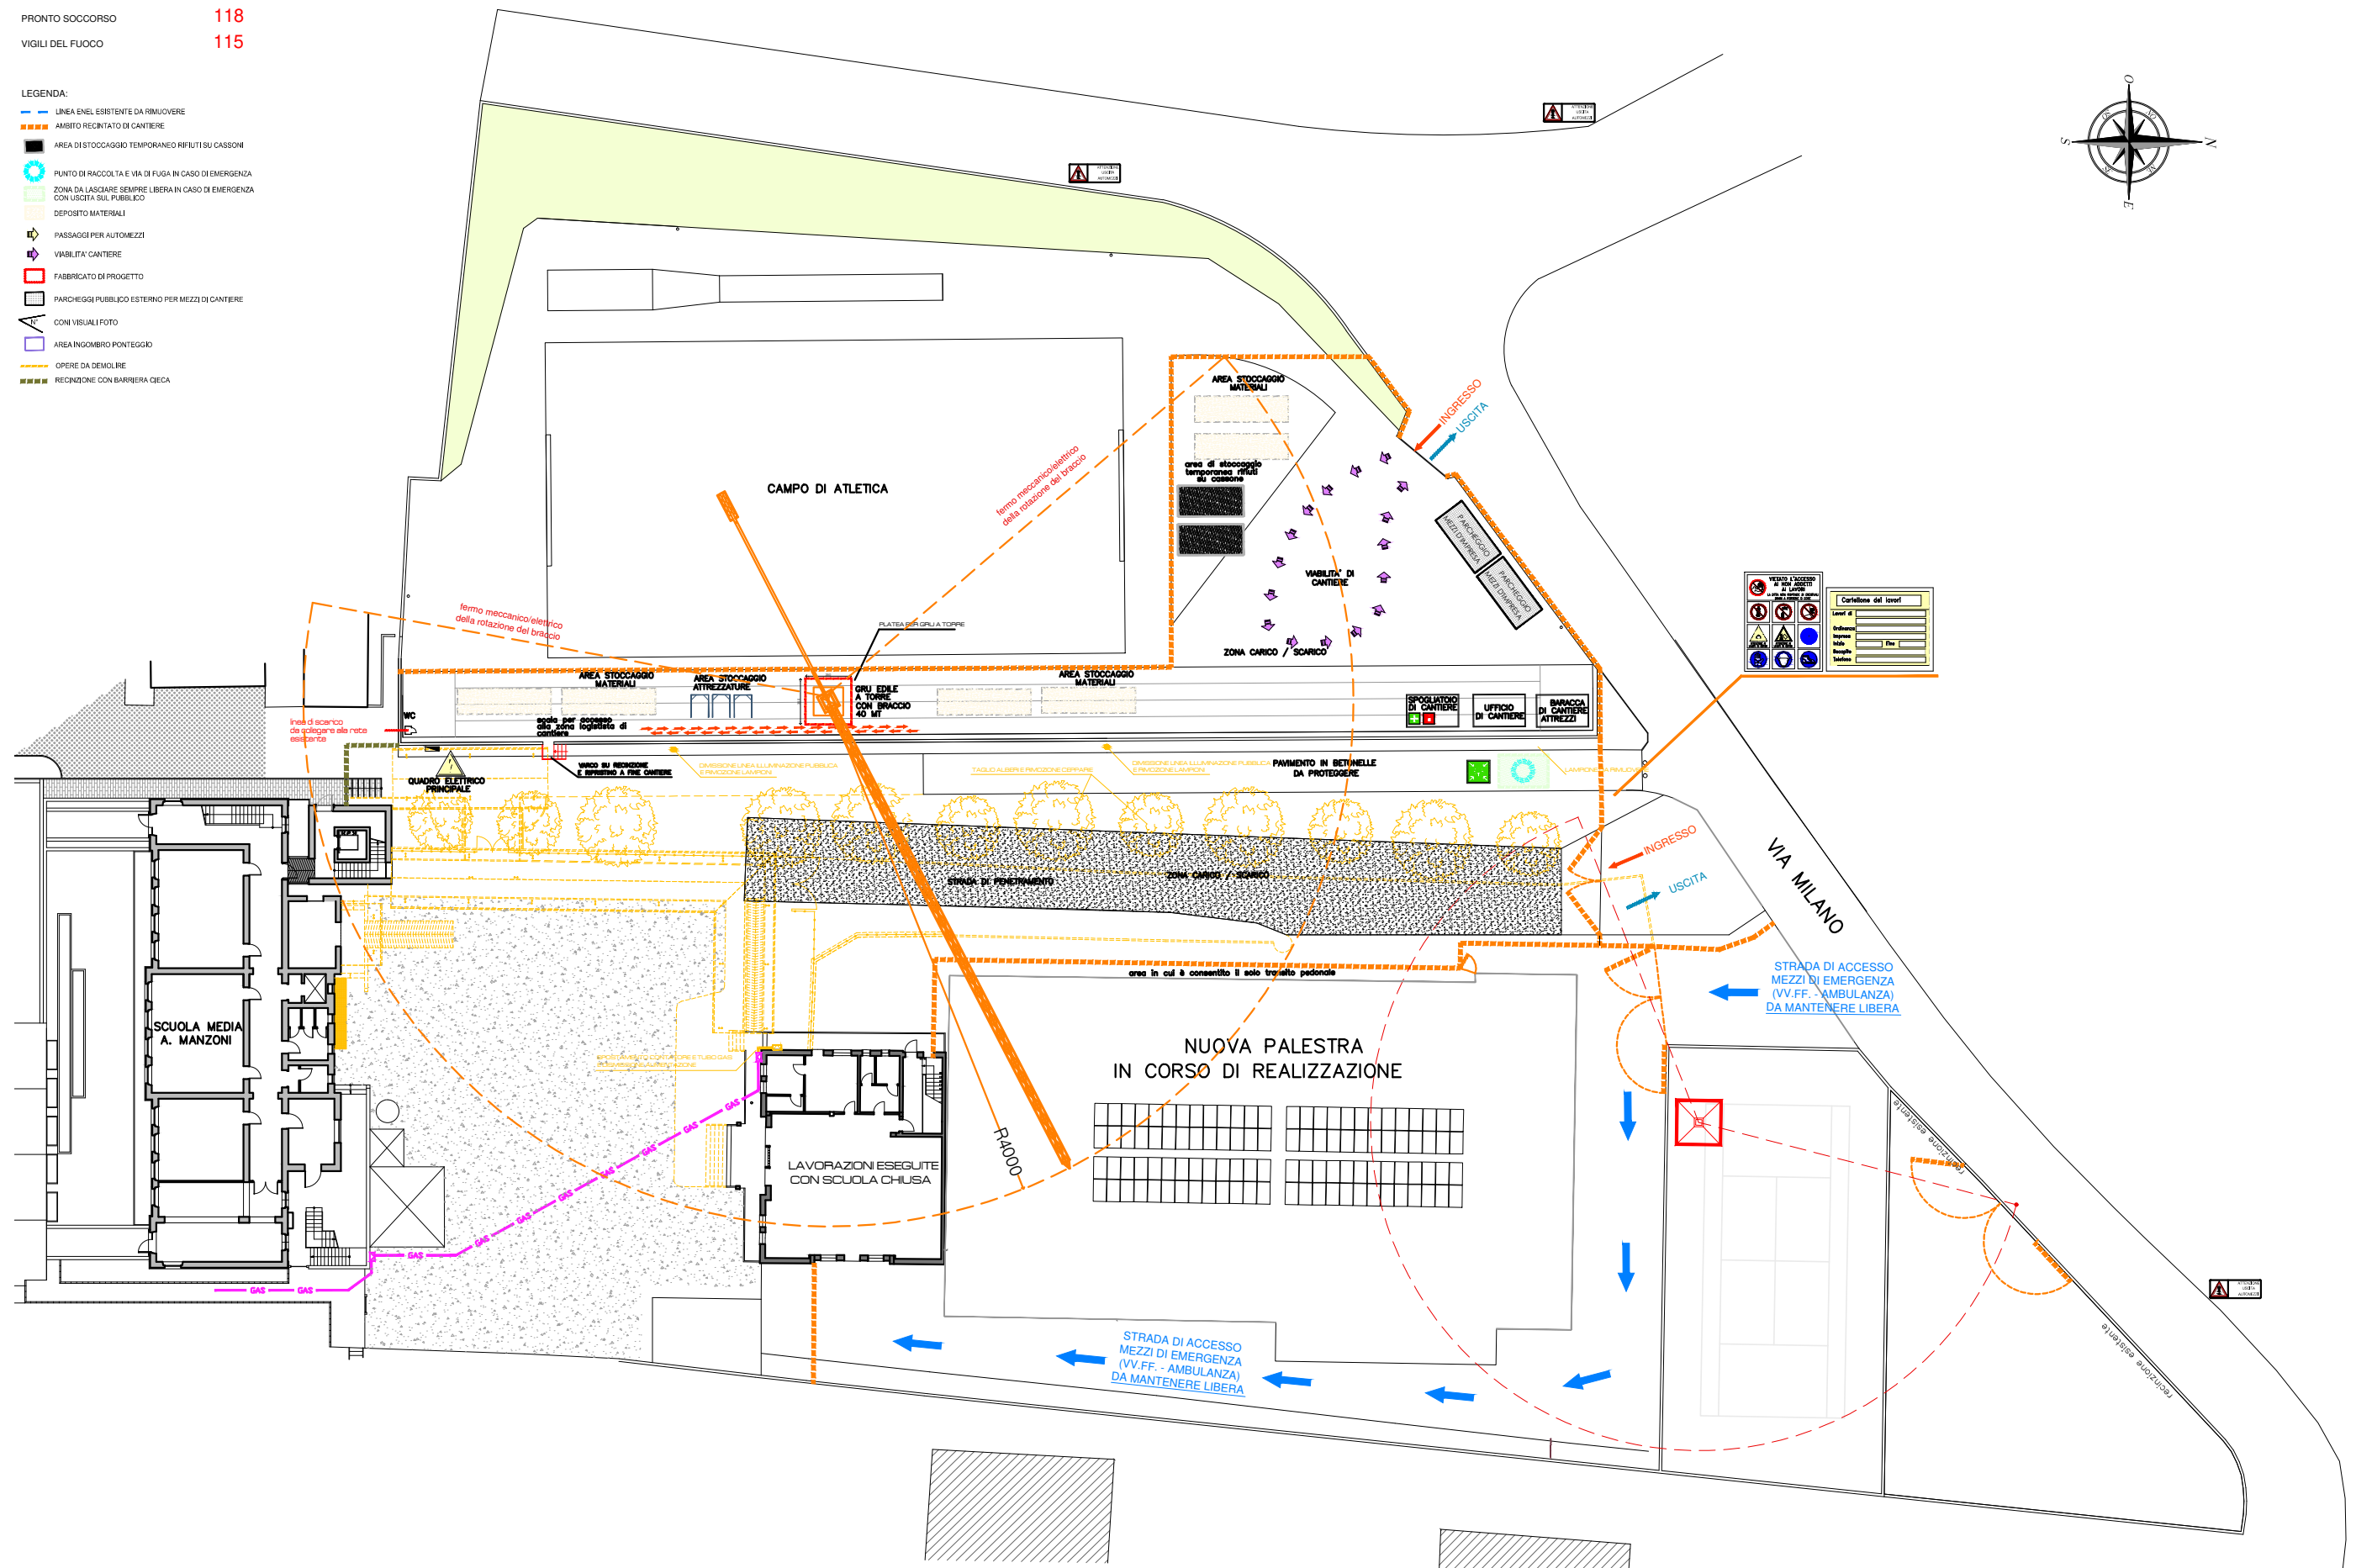











- LINEA ENEL ESISTENTE DA RIMUOVERE
- ABISITO RECINTATO DI CANTIERE
- AREA DI STOCCAGGIO TEMPORANEO RIFIUTI SU CASSONI
- PUNTO DI RACCOLTA E VIA DI FUGA IN CASO DI EMERGENZA
- ZONA DA LASCIARE LIBERARE IN CASO DI EMERGENZA CON USCITA SUL PUBBLICO
- DEPOSITO MATERIALI
- PASSAGGI PER AUTOMEZZI
- VISIBILITA' CANTIERE
- FABBRICATO DI PROGETTO
- PARCHEGGI PUBBLICO ESTERNO PER MEZZI DI CANTIERE
- CONI VISUALI FOTO
- AREA INGOMBRO PONTEGGIO
- OPERE DA DEMOLIRE
- RECINZIONE CON BARRIERA CIECA





# FASE 2

PRONTO INTERVENTO (CARABINIERI)	112
PRONTO SOCCORSO	118
VIGILI DEL FUOCO	115

## LEGENDA

-  LINEA ENEL ESISTENTE DA RIMUOVERE
-  AMBITO RECINTATO DI CANTIERE
-  AREA DI STOCCAGGIO TEMPORANEO RIFIUTI SU CASSONI
-  PUNTO DI RACCOLTA E VIA DI FUGA IN CASO DI EMERGENZA
-  ZONA DA LASCIARE SEMPRE LIBERA IN CASO DI EMERGENZA  
CON USCITA SUL PUBBLICO
-  DEPOSITO MATERIALI
-  PASSAGGI PER AUTOMEZZI
-  VISIBILITA' CANTIERE
-  FABBRICATO DI PROGETTO
-  PARCHEGGI PUBBLICO ESTERNO PER MEZZI DI CANTIERE
-  CONI VISUALI
-  AREA INGOMBRO PONTEGGIO
-  OPERE DA DEMOLIRE
-  RECINZIONE CON BARRIERA CIECA

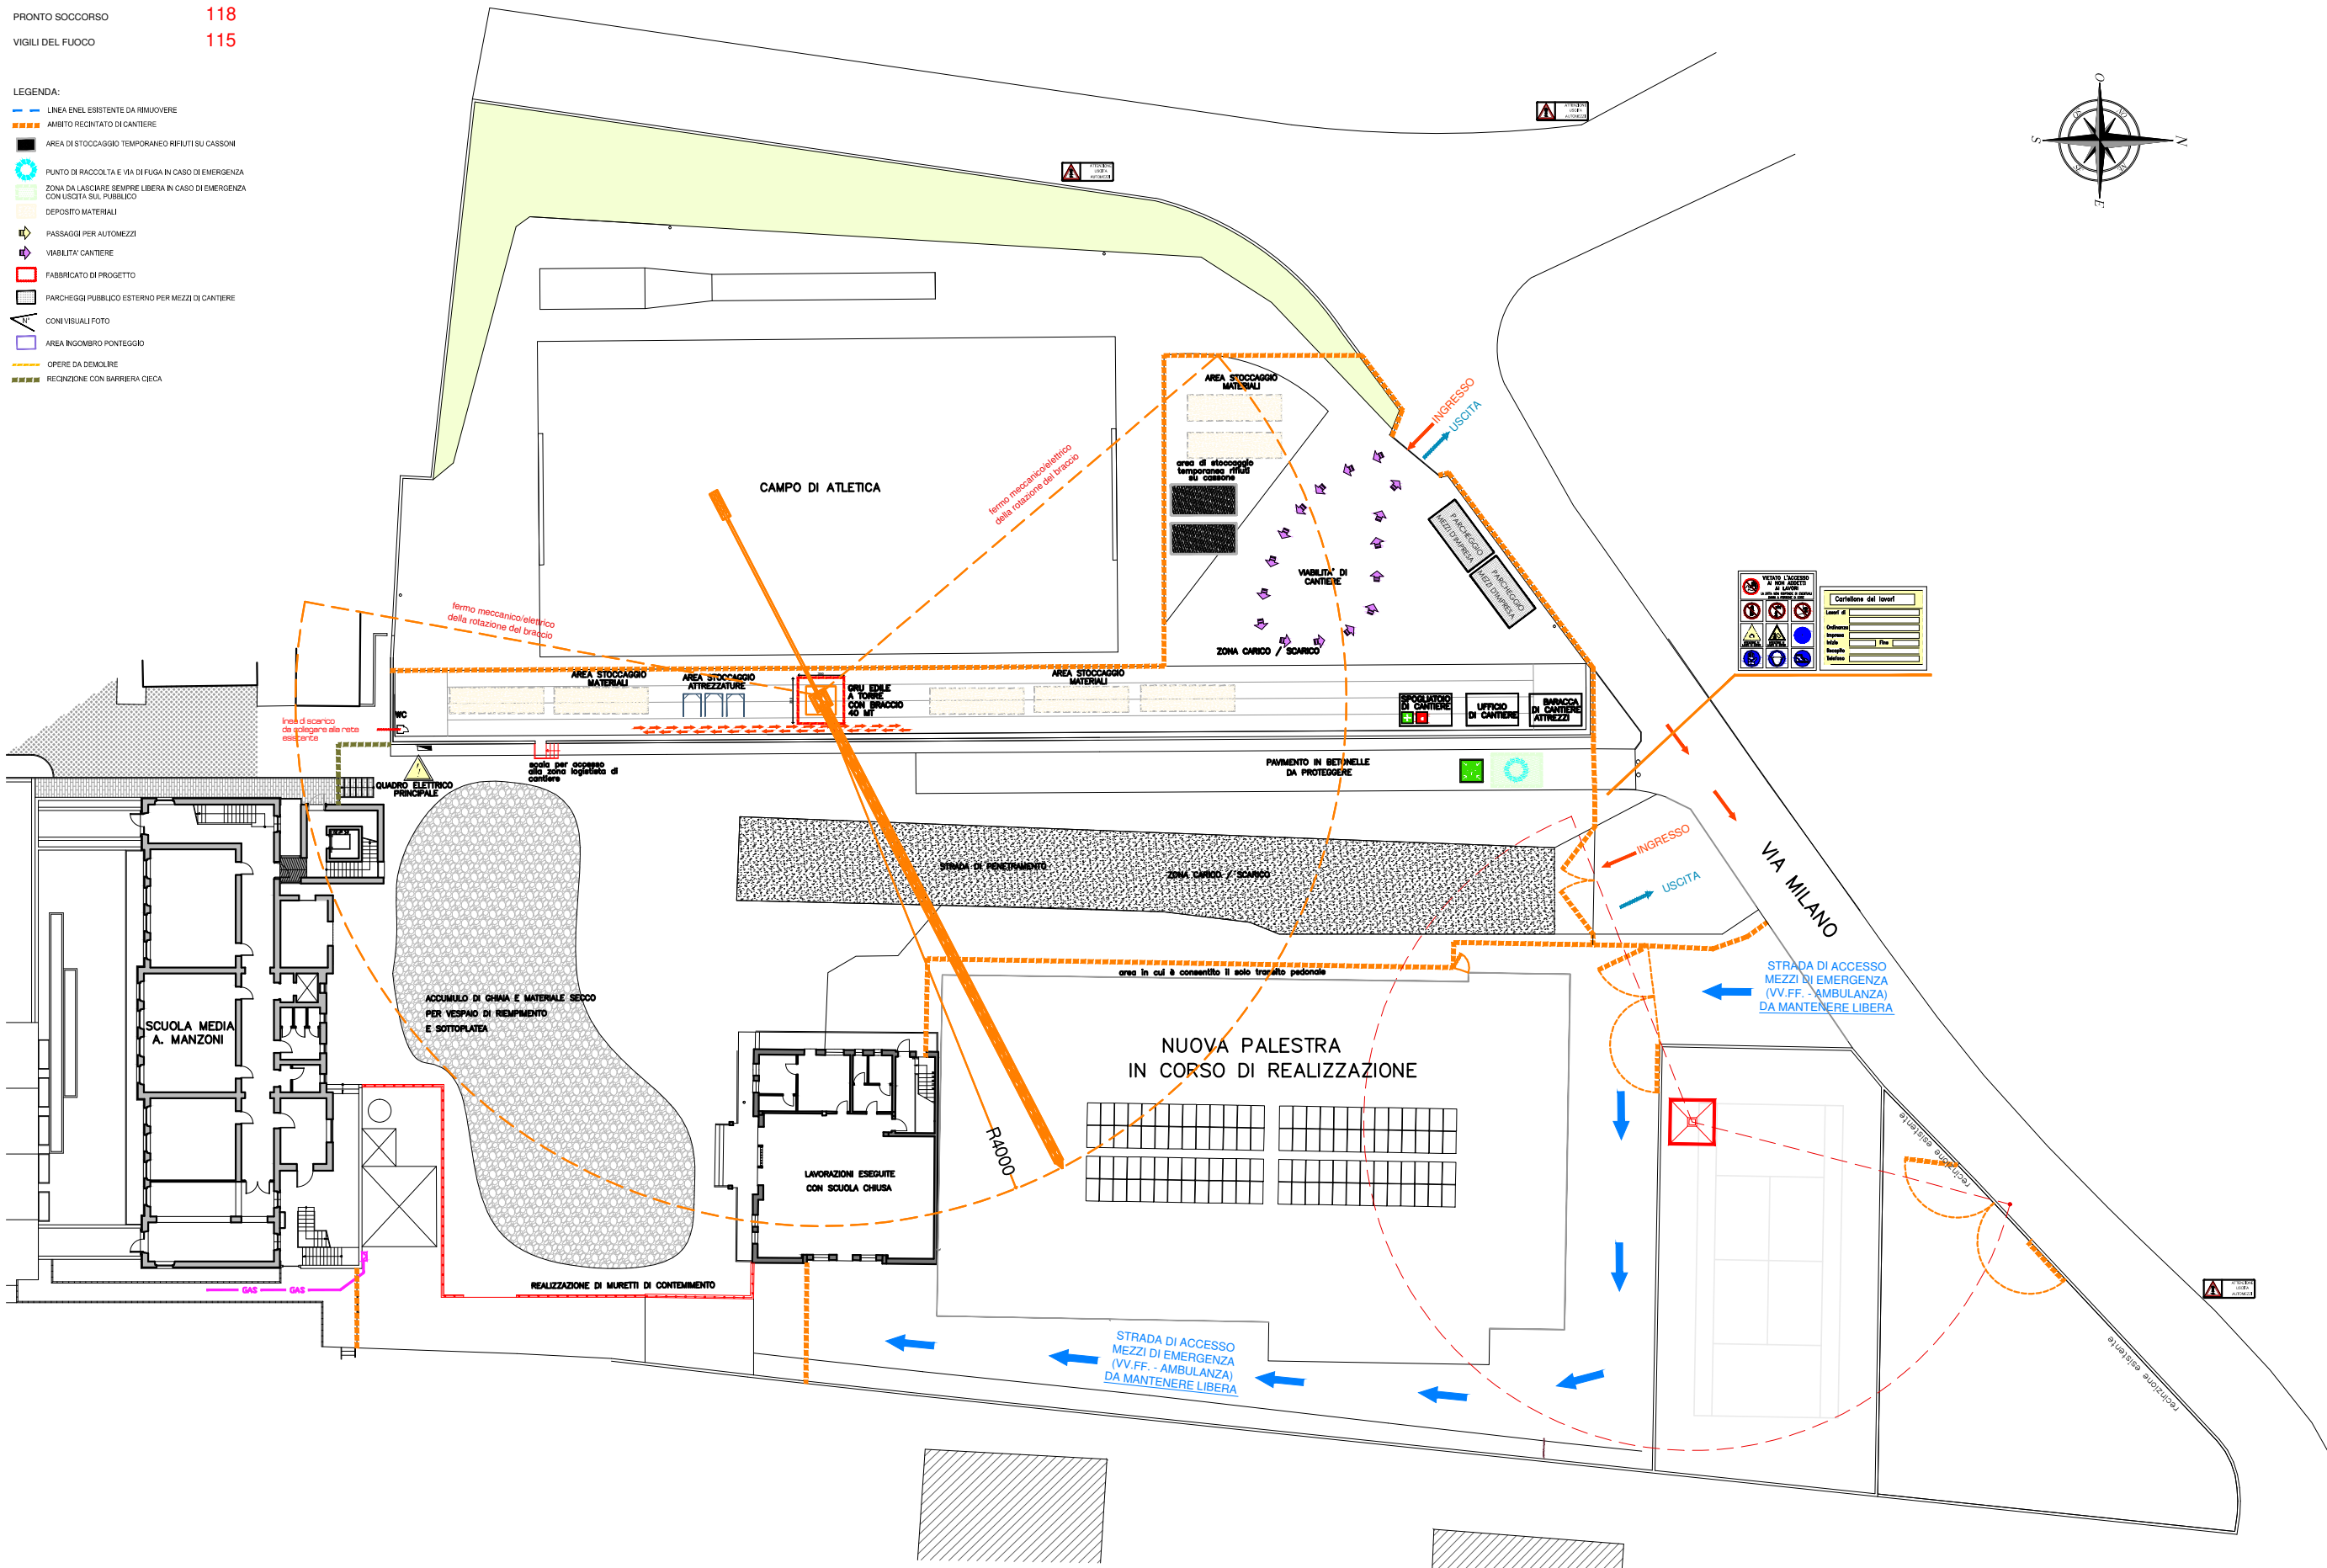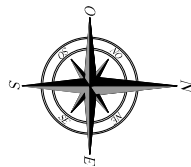



















# FASE 3

PRONTO INTERVENTO (CARABINIERI)	112
PRONTO SOCCORSO	118
VIGILI DEL FUOCO	115

LEGENDA:

-  LINEA ENEL ESISTENTE DA RIMOVERE
-  AMBITO RECINTATO DI CANTIERE
-  AREA DI STOCCAGGIO TEMPORANEO RIFIUTI SU CASSONI
-  PUNTO DI RACCOLTA E VIA DI FUGA IN CASO DI EMERGENZA
-  ZONA DA LASCIARE SEMPRE LIBERA IN CASO DI EMERGENZA  
CON USCITA SIA PUBBLICA
-  DEPOSITO MATERIALI
-  PASSAGGI PER AUTOMEZZI
-  VIABILITA' CANTIERE
-  FABBRICATO DI PROGETTO
-  PARCHEGGIO PUBBLICO ESTERNO PER MEZZI DI CANTIERE
-  CONVISUALI FOTO
-  AREA NGOMBO PONTEGGIO
-  OPERE DA DEMOLIRE
-  RECINZIONE CON BARRIERA CIECA

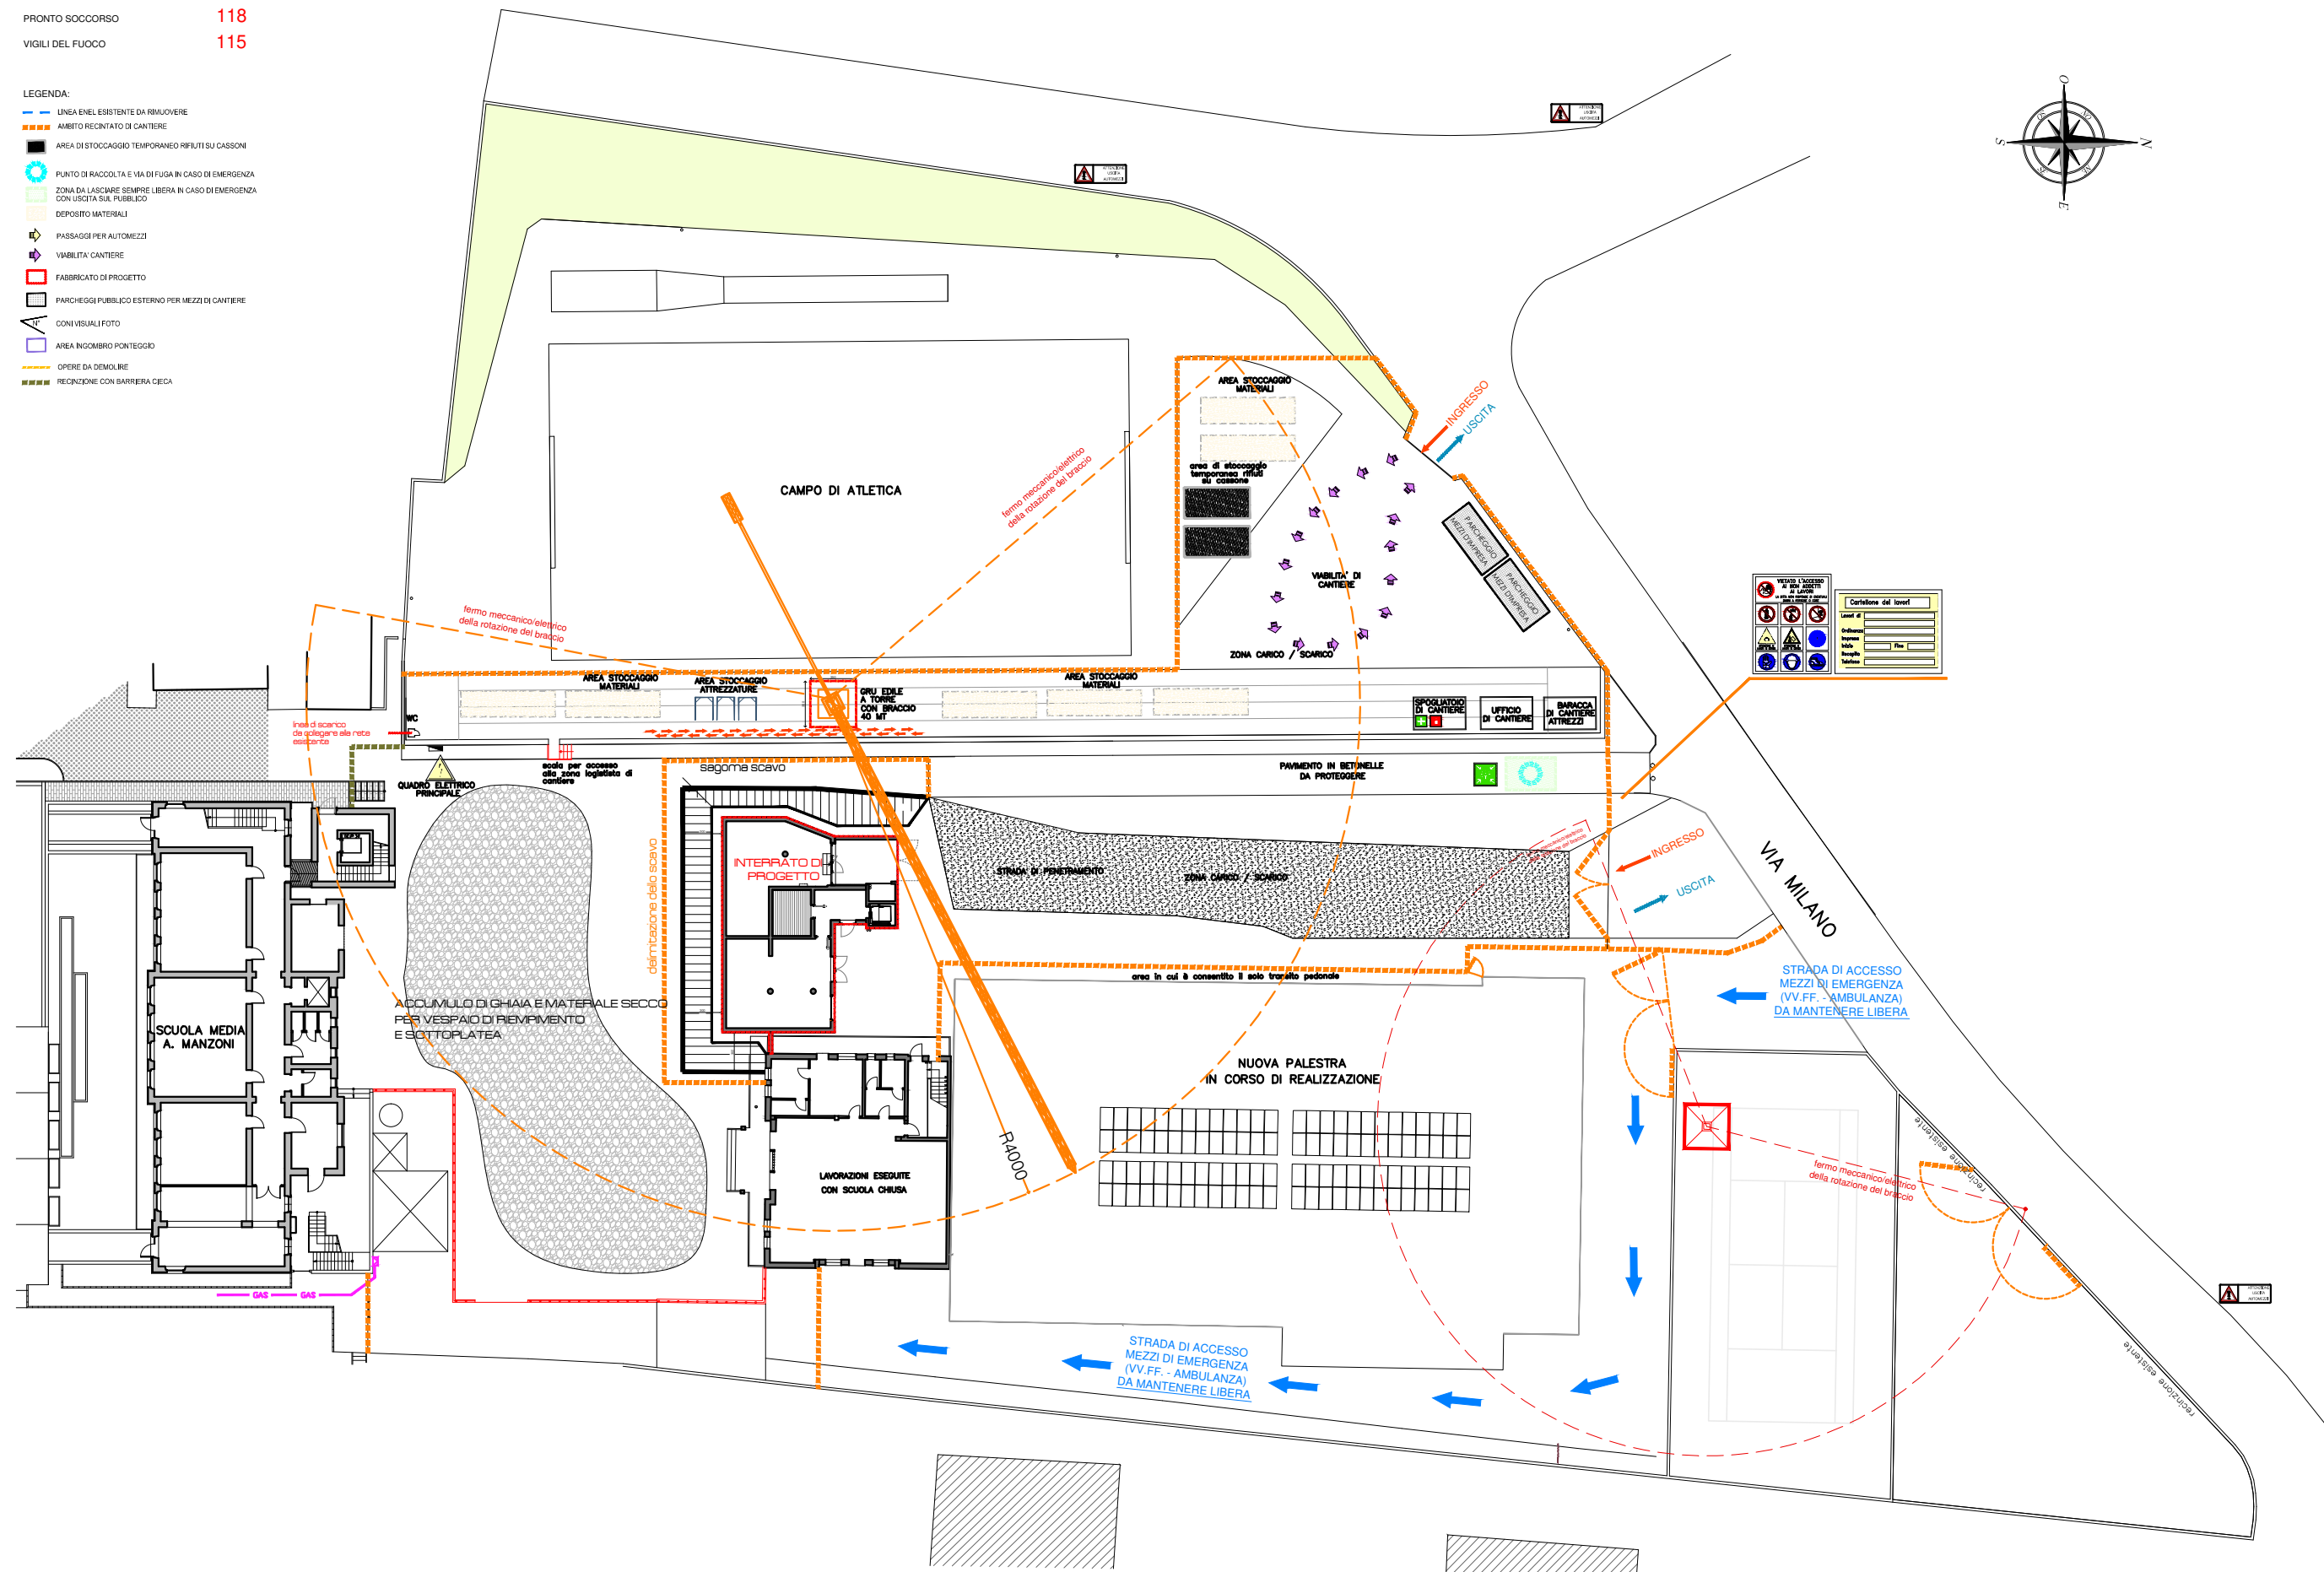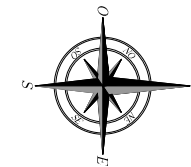

# FASE 4

PRONTO INTERVENTO (CARABINIERI) **112**

PRONTO SOCCORSO 118

VIGILI DEL FUOCO 115

## LEGENDA

— LINEA ENEL ESISTENTE DA RIMUOVERE

■■■■ AMBITO RECINTATO DI CANTIERE

AREA DI STOCCAGGIO TEMPORANEO RIFIUTI SU CASSON




CON USCITA SUL PUL

DEPOSITO MATERIALI

## PASSAGGI PER AUTOMEZ

VIABILITA' CANTIERE

 **Springer**

.....


**Figure 1**

**CON VISUAL FOTO**

☐ AREA INGOMBRO P

**OPERE DA DEMOLIZIONE**



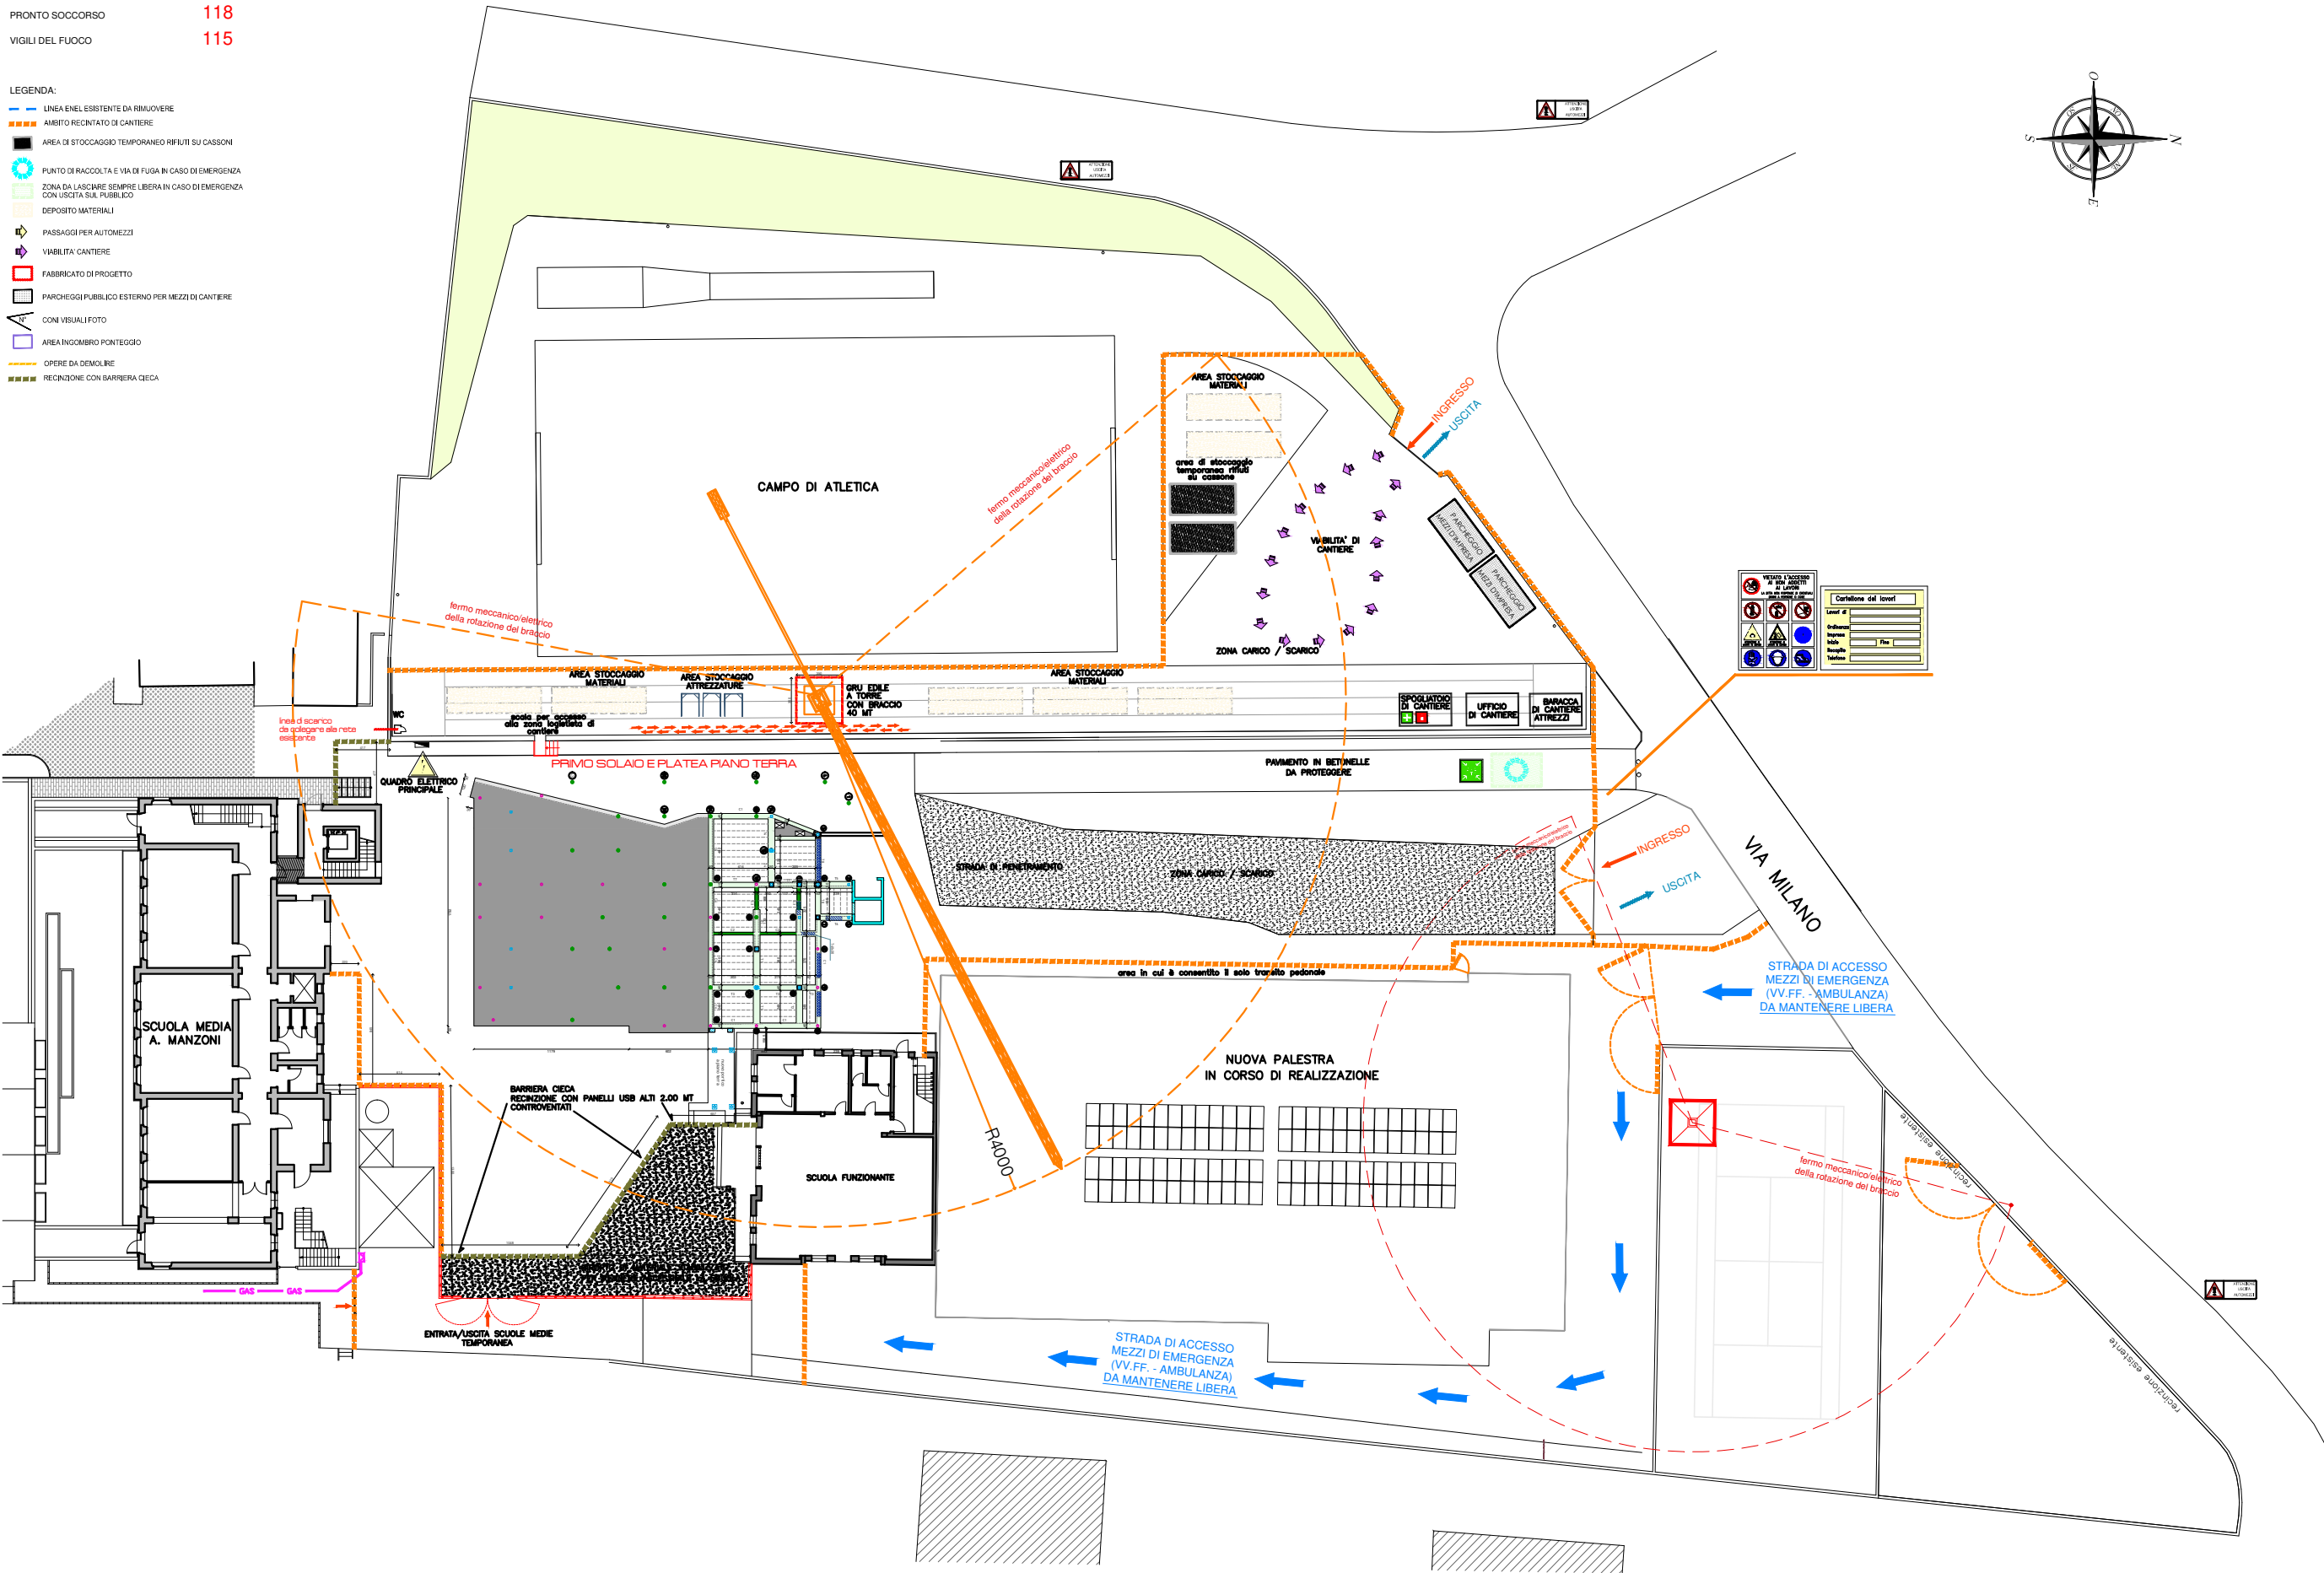











REC|NZ|ONE CON BARR|ERA C|EC





# FASE 5

PRONTO INTERVENTO (CARABINIERI)	112
PRONTO SOCCORSO	118
VIGILI DEL FUOCO	115

### LEGENDA

-  LINEA ENNE, ESISTENTE DA RIMOVIERE
-  AMBITO RECINTATO DI CANTIERE
-  AREA DI STOCCAGGIO TEMPORANEO RIFIUTI SU CASSONI
-  PUNTO DI RACCOLTA E VIA DI FUGA IN CASO DI EMERGENZA
-  ZONA DA LASCIARE SEMPRE LIBERA IN CASO DI EMERGENZA CON USUFRUITO SUI PUBBLICO
-  DEPOSITO MATERIALI
-  PASSAGGI PER AUTOMEZZI
-  VISIBILITA' CANTIERE
-  FABBRICATO DI PROGETTO
-  PARCHEGGIO PUBBLICO ESTERNO PER MEZZI DI CANTIERE
-  CONI VISUALI FOTO
-  AREA INGOMBRO PONTEGGIO
-  OPERE DA DEMOLIRE
-  RECINZIONE CON BARRIERA CIECA

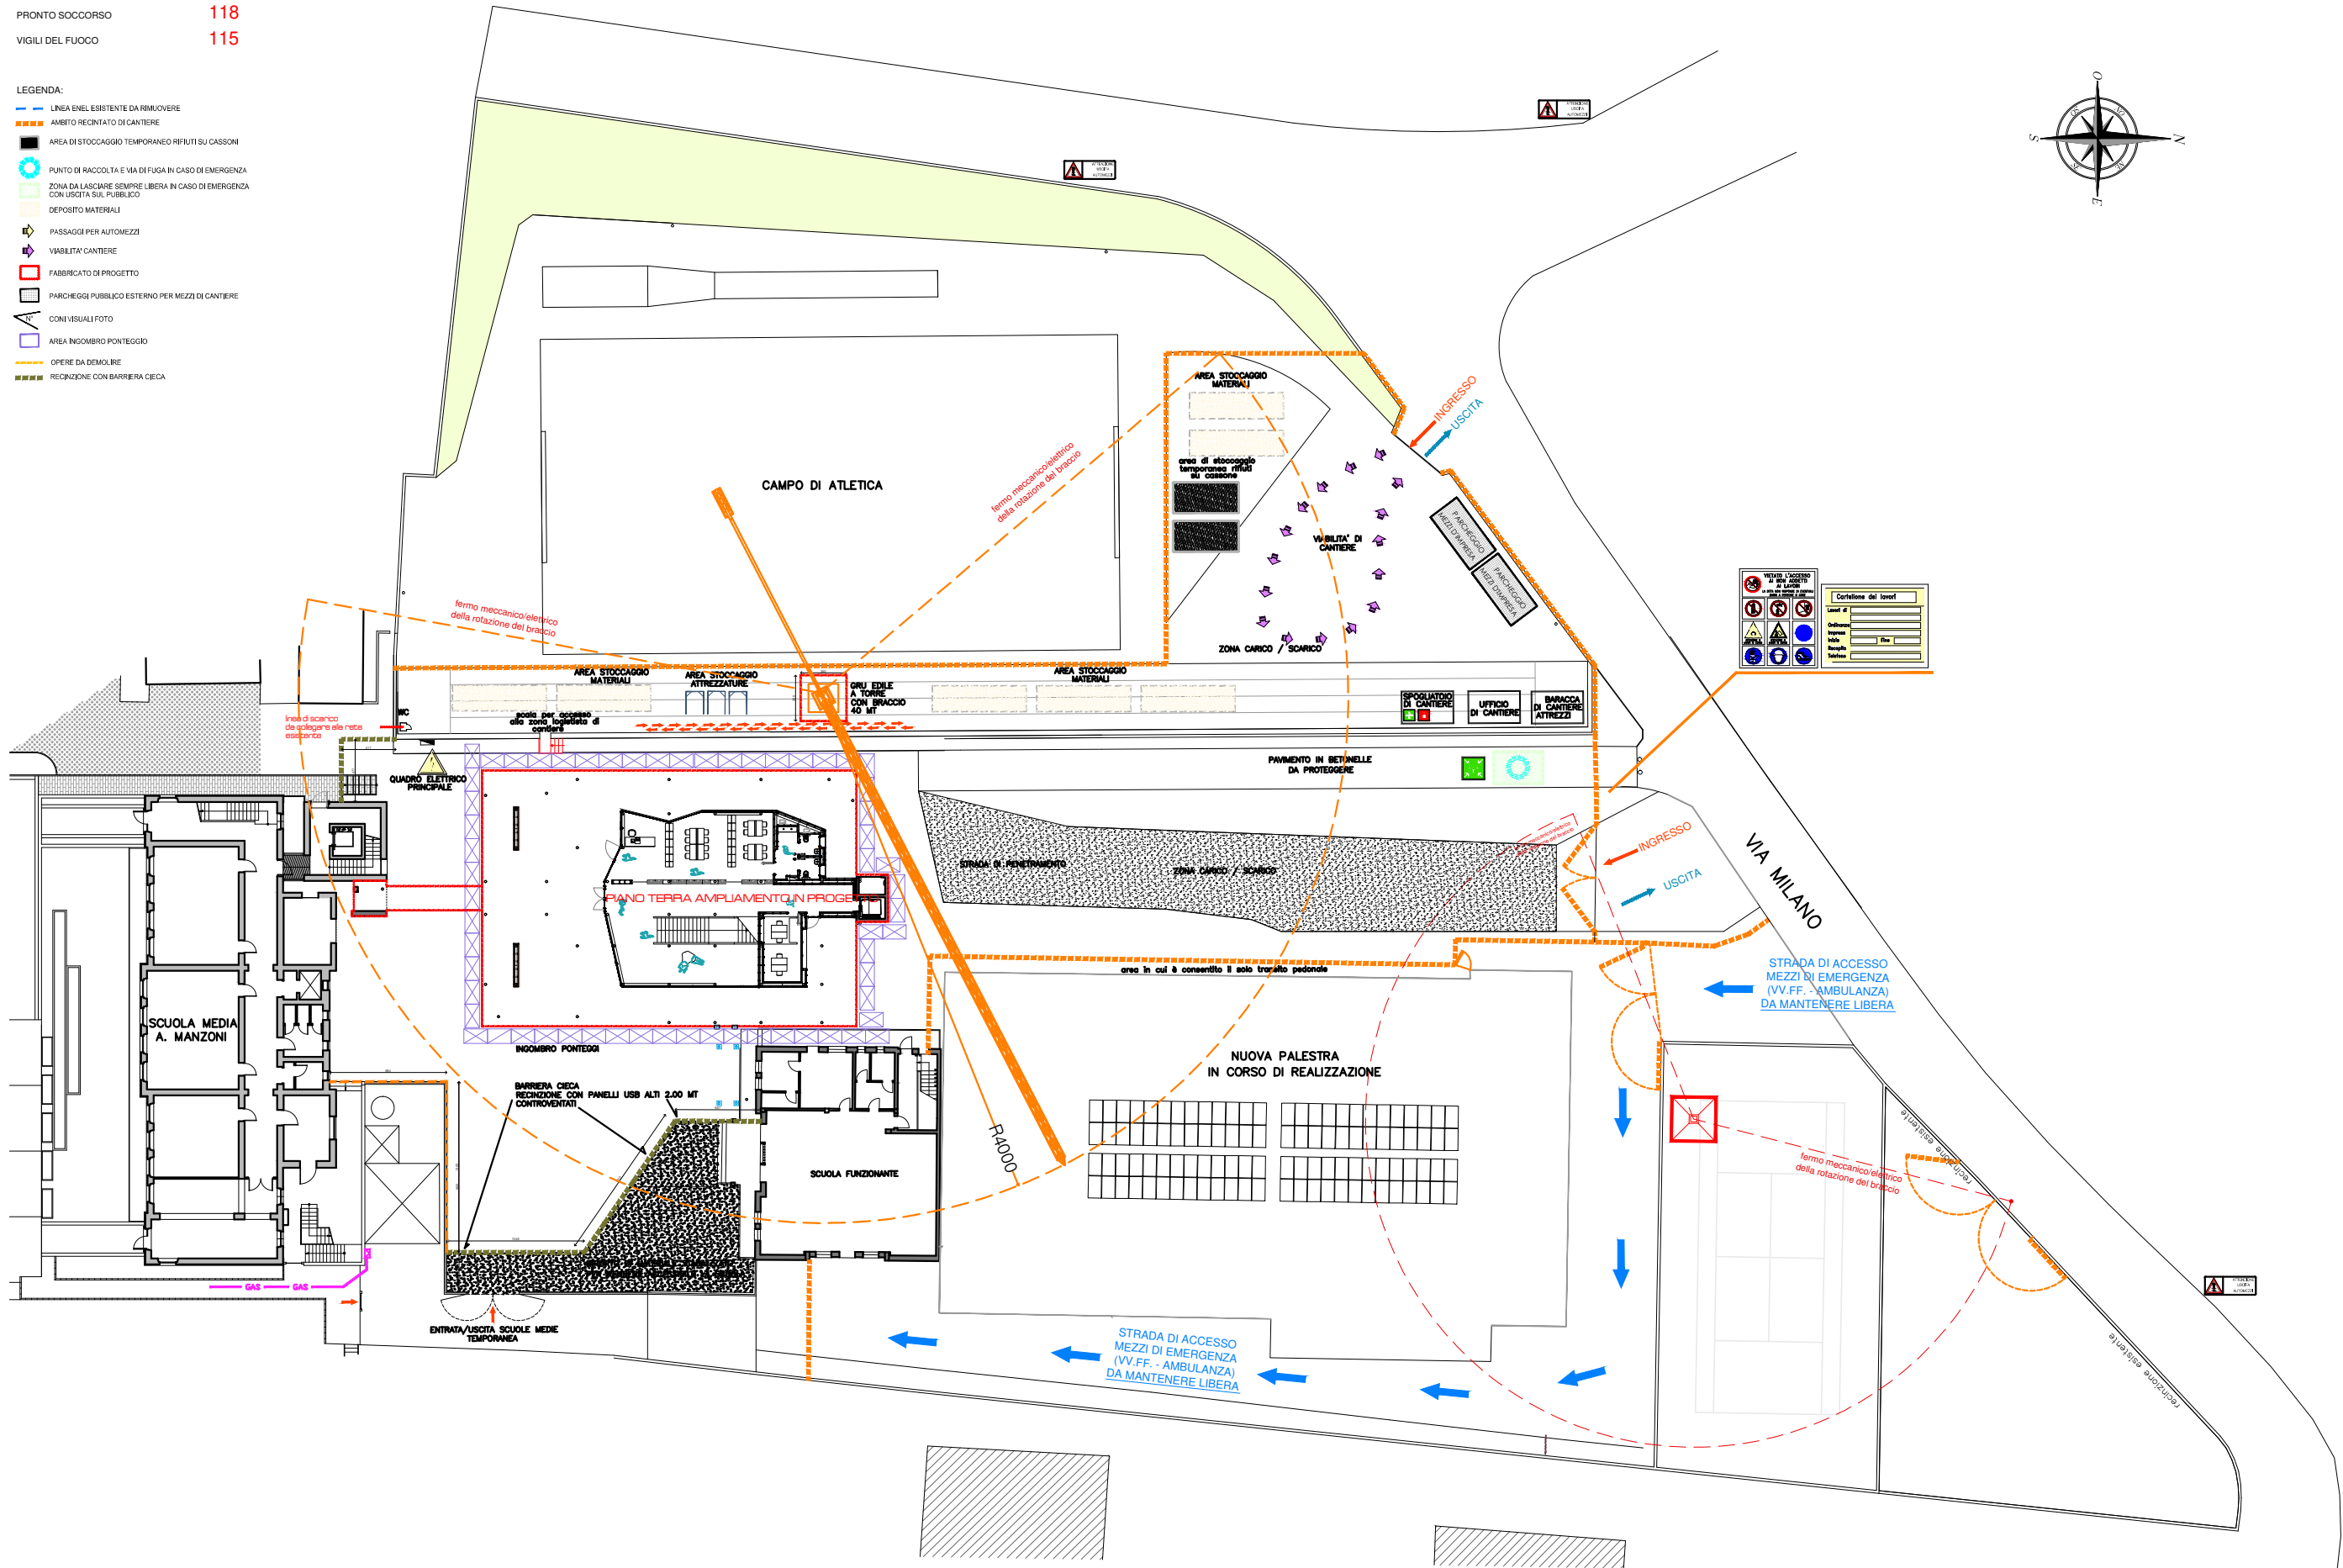
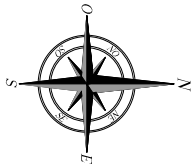




FASE 6

PRONTO INTERVENTO (CARABINIERI) 112  
PRONTO SOCCORSO 118  
VIGILI DEL FUOCO 115



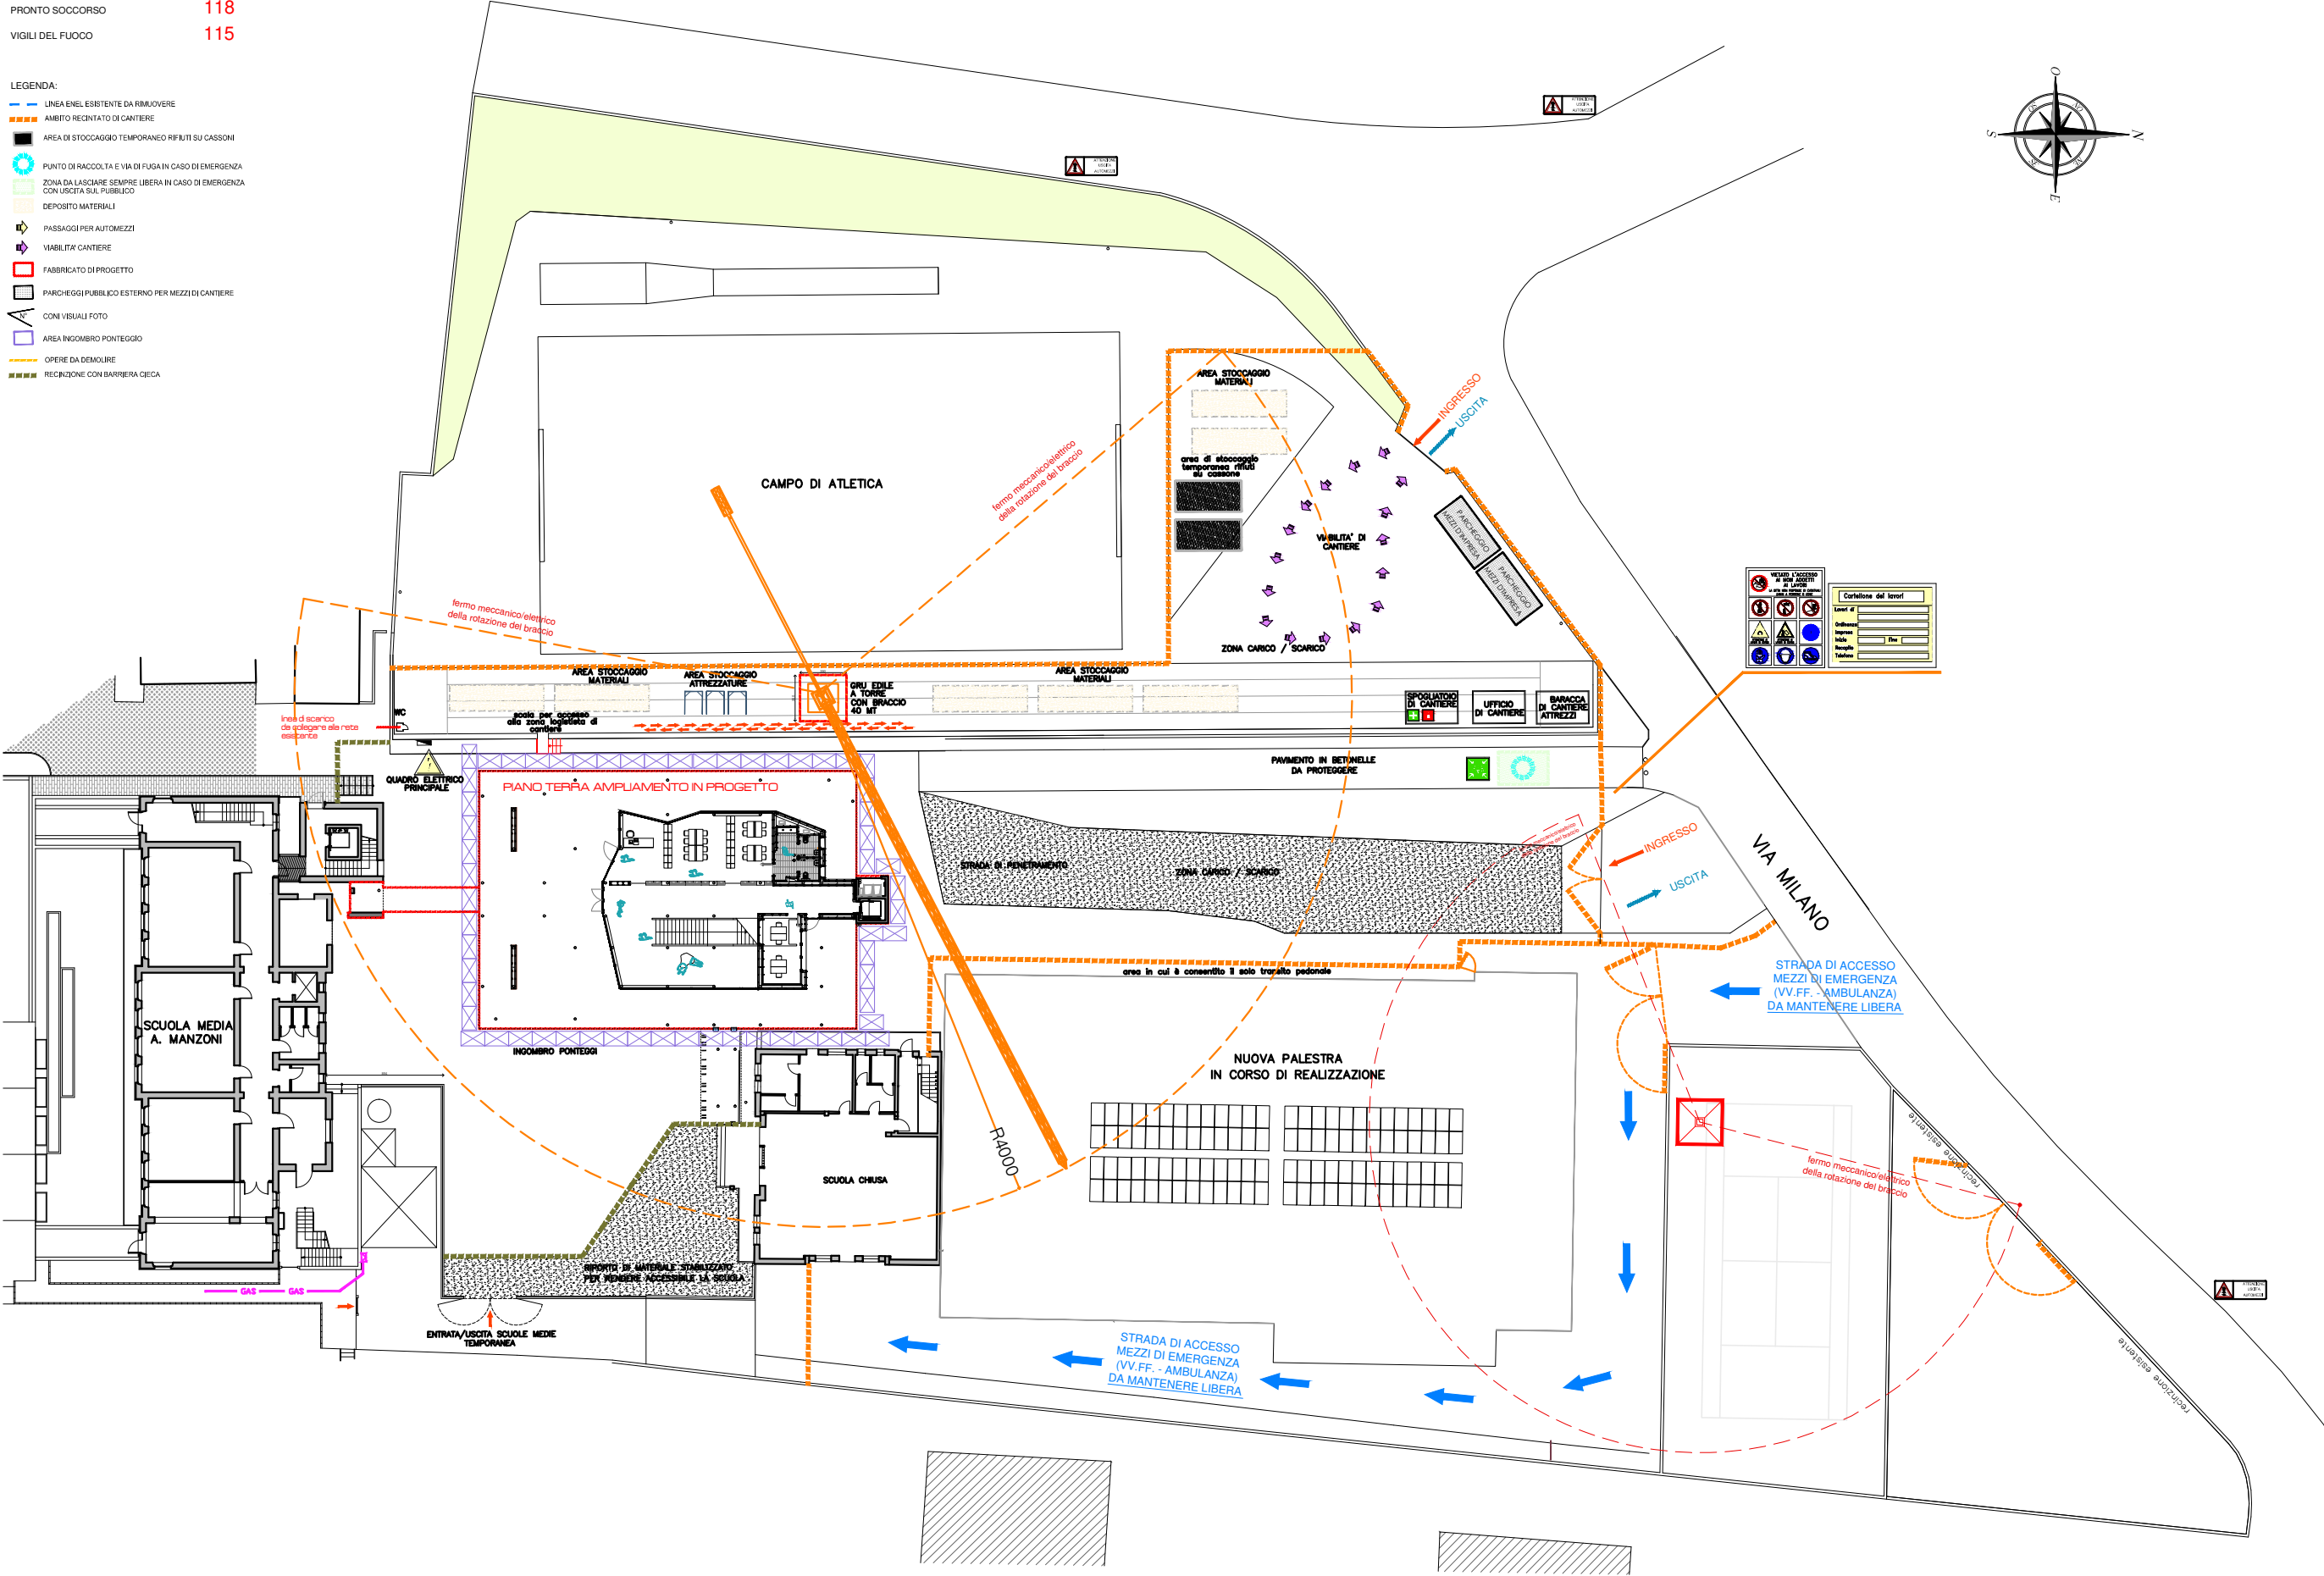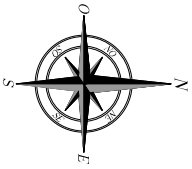











- LEGENDA:
- LINEA ENEL ESISTENTE DA RIMUOVERE
  - AMBITO RECINTATO DI CANTIERE
  - AREA DI STOCCAGGIO TEMPORANEO RIFIUTI SU CASSONI
  - PUNTO DI RACCOLTA E VIA DI FUGA IN CASO DI EMERGENZA
  - ZONA DA LASCIARE SEMPRE LIBERA IN CASO DI EMERGENZA CON USCITA SUL PUBBLICO
  - DEPOSITO MATERIALI
  - PASSAGGI PER AUTOMEZZI
  - VIABILITA' CANTIERE
  - FABBRICATO DI PROGETTO
  - PARCHeggi PUBBLICO ESTERNO PER MEZZI DI CANTIERE
  - CONI VISUALI FOTO
  - AREA INGOMBRO PONTEGGIO
  - OPERE DA DEMOLIRE
  - RECINZIONE CON BARRIERA CIECA





# FASE 7

PRONTO INTERVENTO (CARABINIERI)	112
PRONTO SOCCORSO	118
VIGILI DEL FUOCO	115

LEGENDA:

-  LINEA ENNE ESISTENTE DA RIMOVIERE
-  AMBITO RECINTATO DI CANTIERE
-  AREA DI STOCCAGGIO TEMPORANEO RIFIUTI SU CASSONI
-  PUNTO DI RACCOLTA E VIA DI FUGA IN CASO DI EMERGENZA
-  ZONA DA LASCIARE SEMPRE LIBERA IN CASO DI EMERGENZA CON USCUITA SU PUBBLICO
-  DEPOSITO MATERIALI
-  PASSAGGI PER AUTOMEZZI
-  VIABILITA' CANTIERE
-  FABBRICATO DI PROGETTO
-  PARCHEGGIO PUBBLICO ESTERNO PER MEZZI DI CANTIERE
-  CON VISUALI PUBBLI
-  AREA INGOMBRO PONTEGGIO
-  OPERE DA DEMOLIRE
-  RECINZIONE CON BARRIERA CECIA

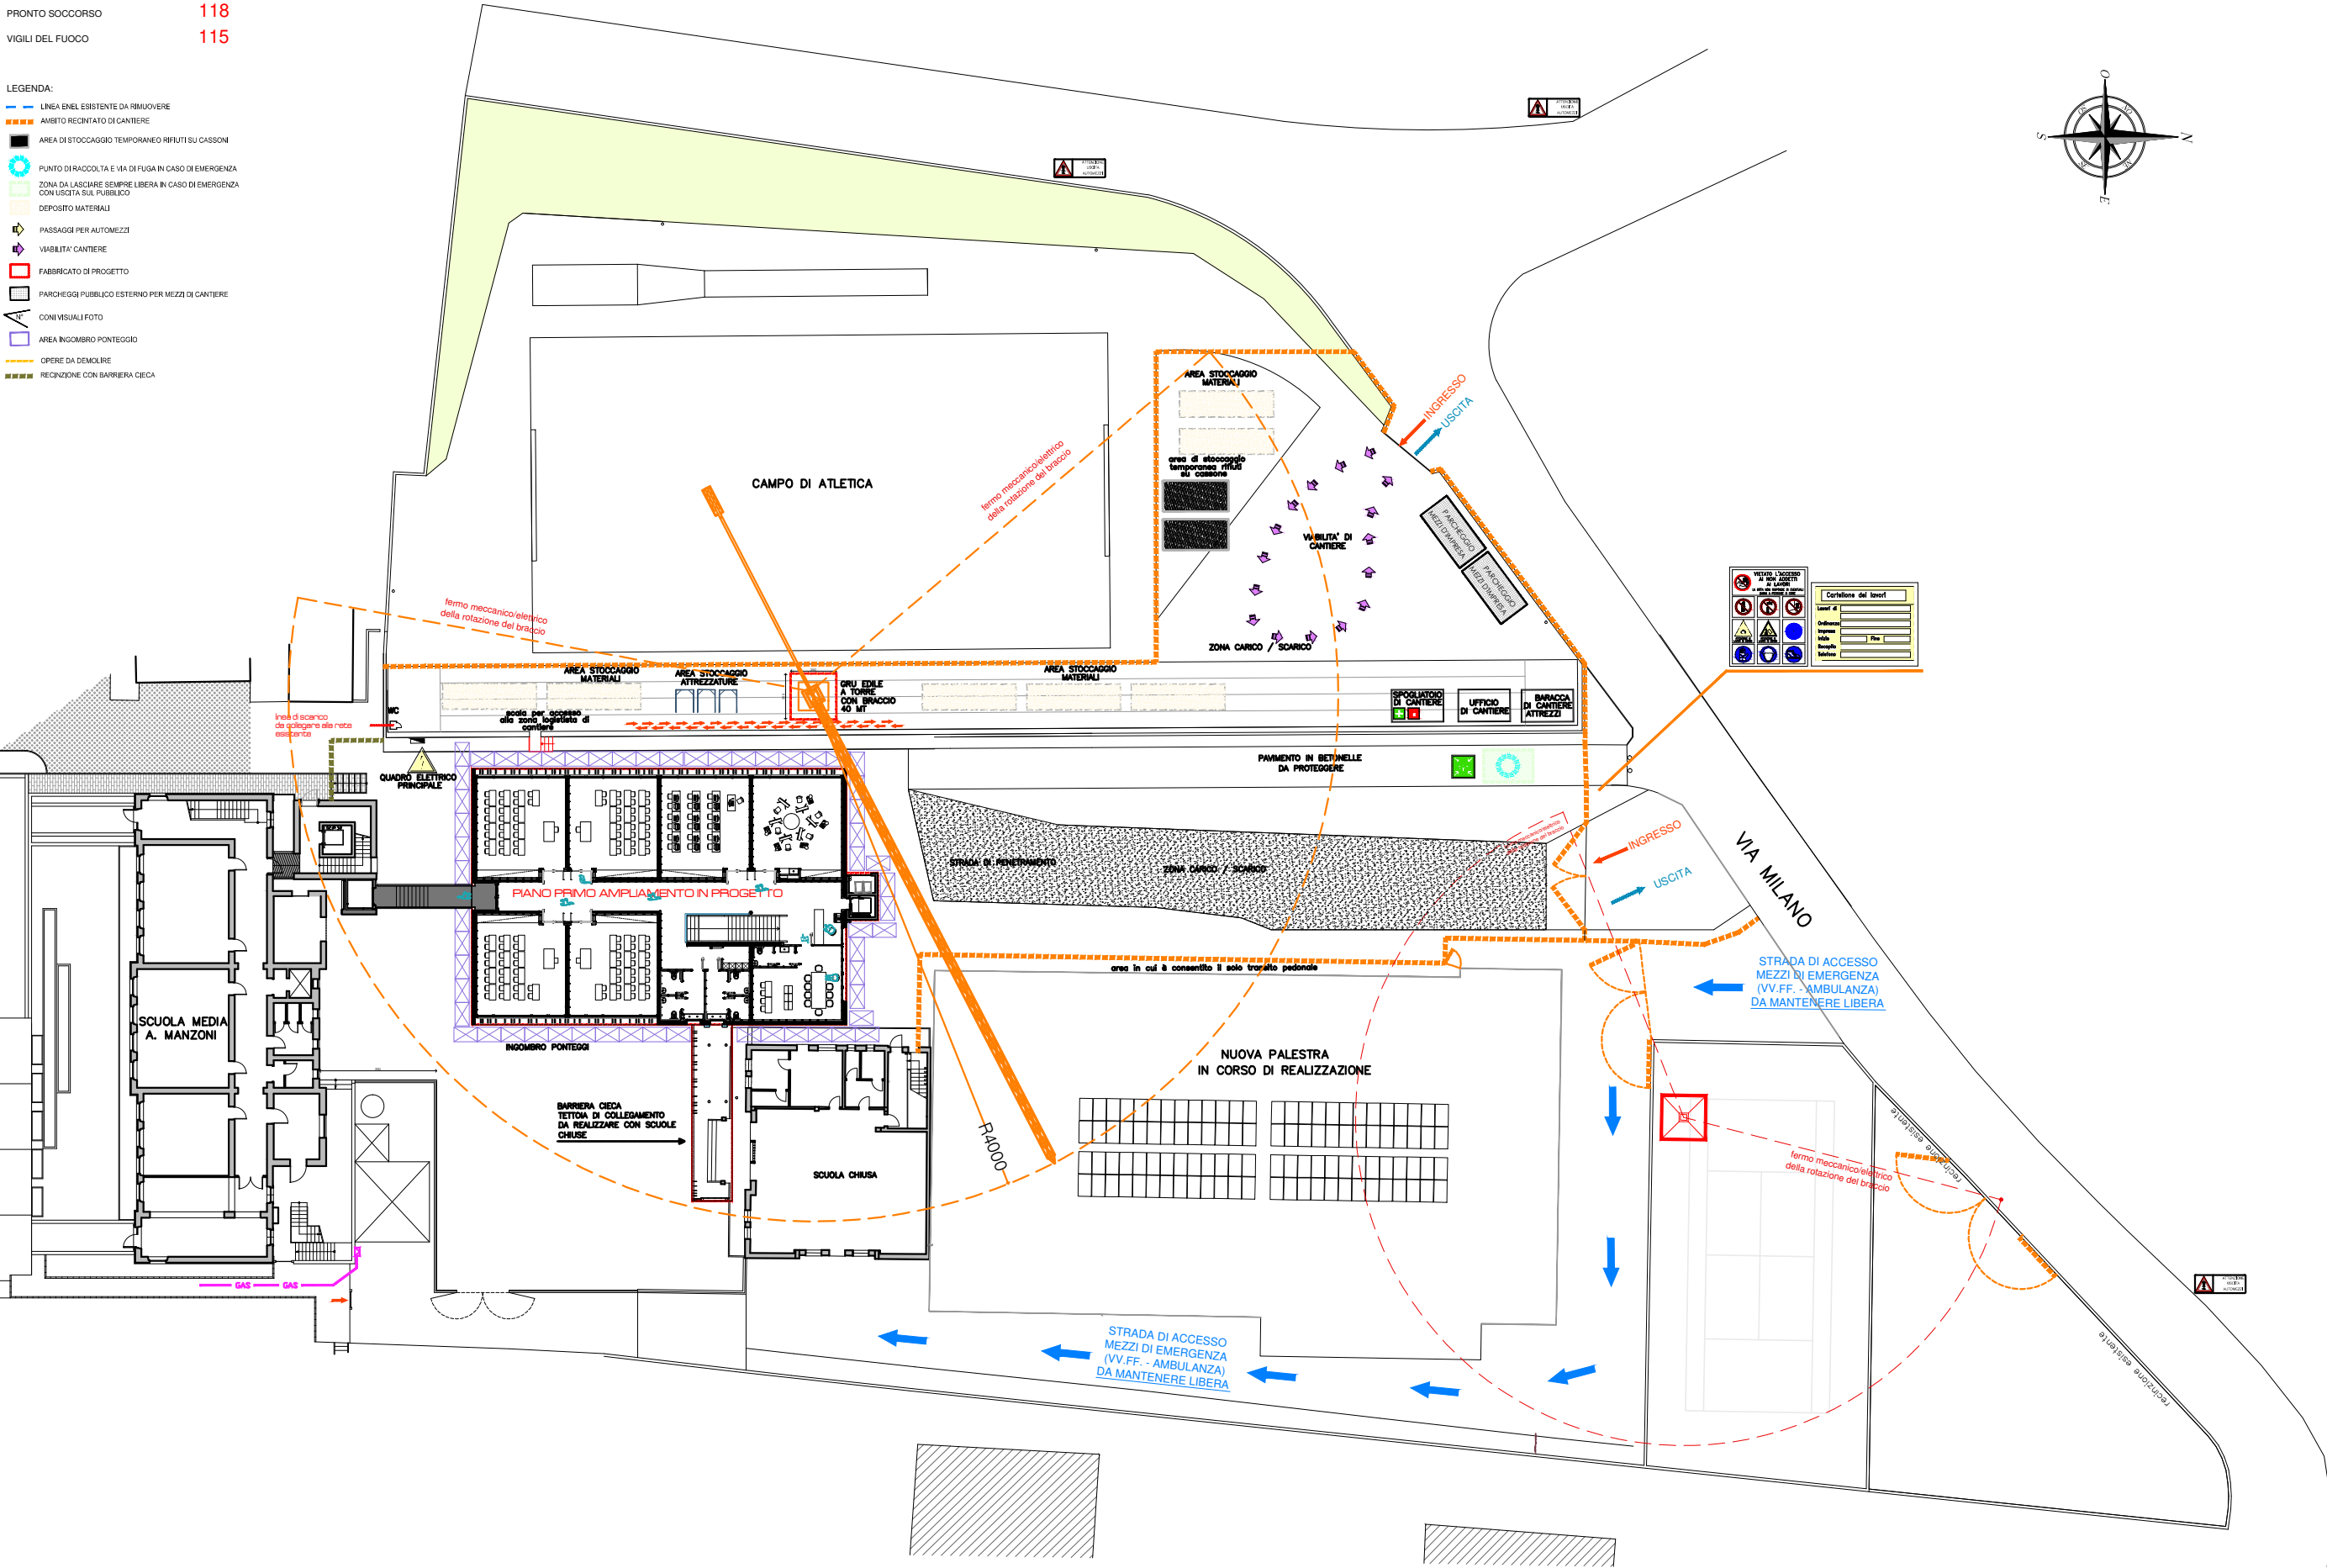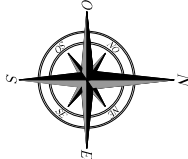

















# FASE 8

PRONTO INTERVENTO (CARABINIERI)	112
PRONTO SOCCORSO	118
VIGILI DEL FUOCO	115

DIMISSIONE CANTIERE, RIPRISTINO PAVIMENTAZIONE, RIMOZIONE RECINZIONE E LOGISTICA DI CANTIERE  
 RIATTIVAZIONE LINEA ILLUMINAZIONE PUBBLICA + LAMPIONI, SMONTAGGIO RECINZIONI  
 SISTEMAZIONE CAMPO DI ATLETICA

LEGENDA:

-  LINEA ENEL ESISTENTE DA RIMUOVERE
-  AMBITO RECINTATO DI CANTIERE
-  AREA DI STOCCAGGIO TEMPORANEO RIFIUTI SU CASSONI
-  PUNTO DI RACCOLTA E VIA DI FUGA IN CASO DI EMERGENZA
-  ZONA DA LASCIARE SEMPRE LIBERA IN CASO DI EMERGENZA CON USCITA SUL PUBBLICO
-  DEPOSITO MATERIALI
-  PASSAGGI PER AUTOMEZZI
-  VIABILITA' CANTIERE
-  FABBRICATO DI PROGETTO
-  PARCHEGGIO PUBBLICO ESTERNO PER MEZZI DI CANTIERE
-  CONI VISUALI FOTO
-  AREA INGOMBRO PONTEGGIO
-  OPERE DA DEMOLIRE
-  RECINZIONE CON BARRIERA CIECA

