ark progetti +
mandataria
architetto cunial giampiero
mandante
architetto fabbian giampaolo
mandante
architetto pandolfo andrea
mandante
ingegnere canto franceschini
mandante
ingegnere sarra pretto
mandante
geometra fornari simone
mandante
perito industriale guido
mandante
perito industriale luca

SEDE: Torrino del Grappa 37040 via Dolcade 227
UFFICI: Arcole (VR) via Fontanelle Nuove 26/26

tel./fax +39 0442 91 93 71
+39 0422 91 40 30

e-mail info@arkprogetti.it

CODICE CUP: G49H18000000001

AMPLIAMENTO SCUOLA PRIMARIA DI MONTE DI MALO DESTINATO A SCUOLA SECONDARIA

COMUNE	MONTE DI MALO
COMMITTENTE	AMMINISTRAZIONE COMUNALE
DATA	GIUGNO 2019
AGGIORNAMENTO	
CODICE	1293

08

PROGETTO ESECUTIVO

ELABORATI

PIANTA PIANO TERRA
VERIFICA SUPERFICI IN PROGETTO

Tipo architettonico progressivo

PIANTA PIANO TERRA
SCALA 1:50

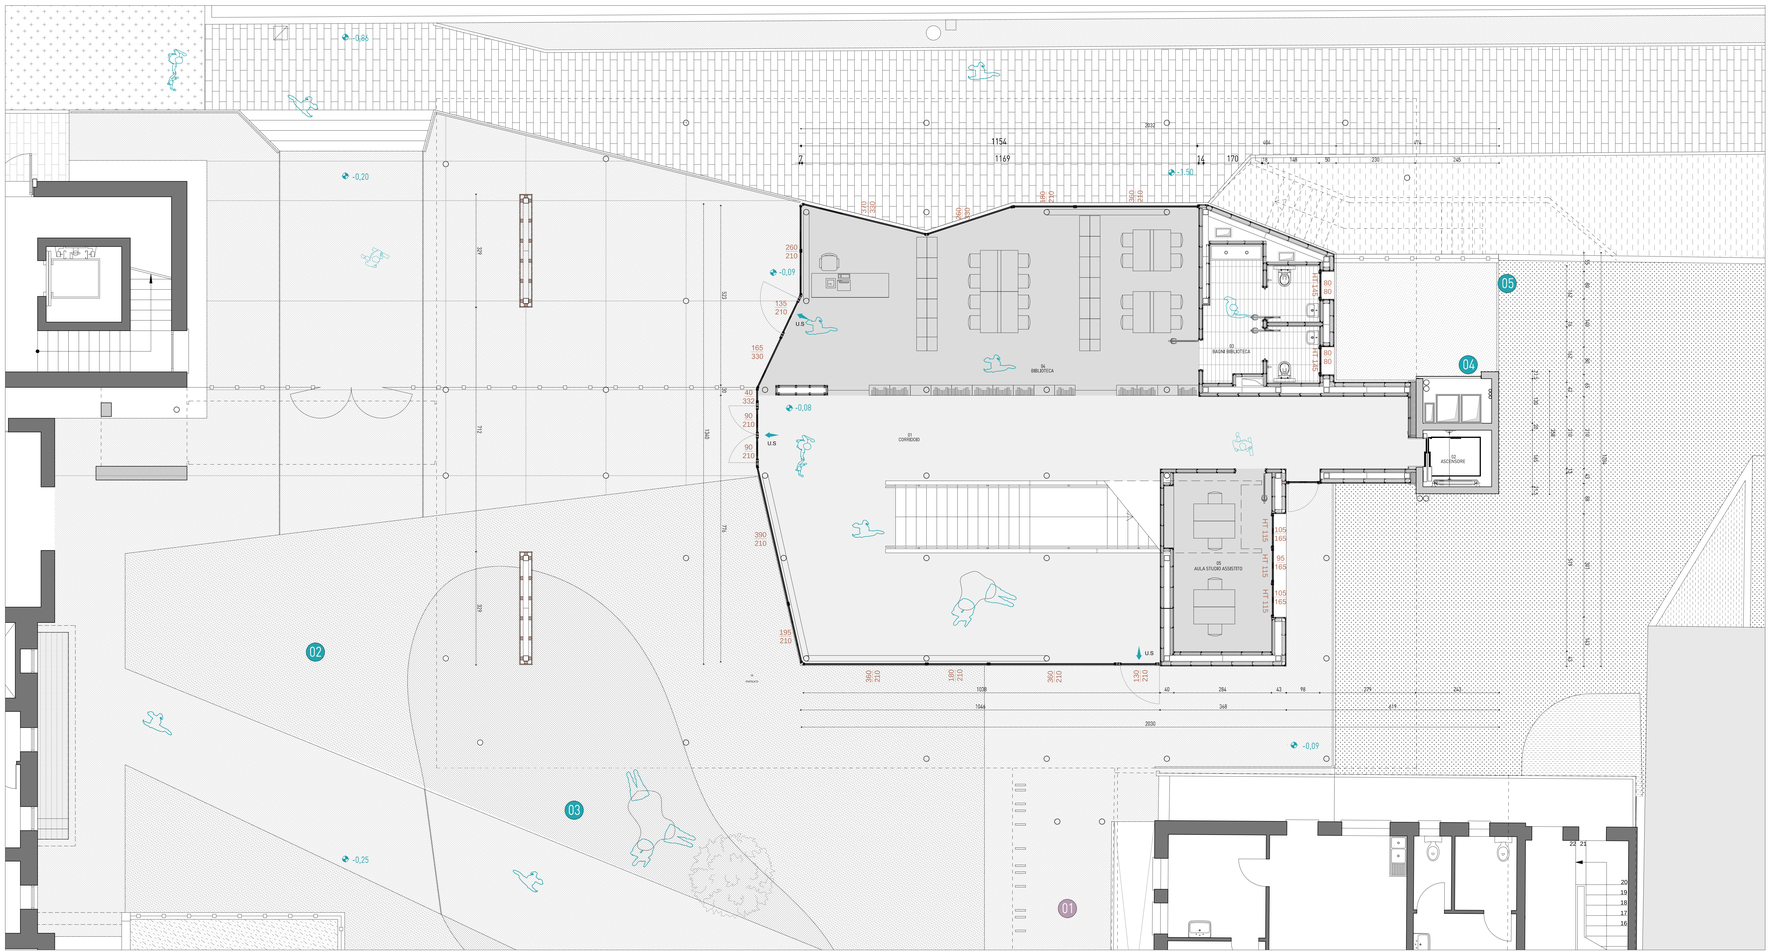

	PIANO TERRA	mq	1/8 superficie aperta	1/10 superficie aperta	1/20 superficie aperta	superficie aperta (80) lucida	superficie Aeraulica Rara	superficie Aeraulica	altezza media (m) lucida	
1	CORRIDOIO E INGRESSO	70,50	11,81	-	-	23,90	35,42	53,52	3,00	IMPIANTO TRATTAMENTO D' aria
2	ASCENSORE	3,36	-	-	-	-	-	-	3,00	
3	MT. BIBLIOTECA	11,66	-	-	-	0,97	-	0,97	3,00	IMPIANTO TRATTAMENTO D' aria
4	BIBLIOTECA	70,50	7,81	-	-	11,92	47,46	51,45	3,00	IMPIANTO TRATTAMENTO D' aria
5	AULA STUDIO ASSESTITO	11,66	1,06	-	-	2,93	1,10	4,24	3,00	IMPIANTO TRATTAMENTO D' aria
6	PLATEATICO	24,15	-	-	-	-	-	-	3,00	

LEGENDA PAVIMENTAZIONI ESTERNE

- AREE A VERDE
- PAVIMENTAZIONE IN ASFALTO
- PAVIMENTAZIONE IN GHIAINO
- PAVIMENTAZIONE IN CEMENTO LISCIATO
- PAVIMENTAZIONE IN MASSELLI IN CLS
- FABBRICATI ESISTENTI
- QUOTE DI PROGETTO

LEGENDA PAVIMENTAZIONI INTERNA

- PAVIMENTAZIONE IN GRES
- PAVIMENTAZIONE IN LINOLEUM

N OPERE MIGLIORATIVE

- 02 PAVIMENTAZIONE DRAIN-BETTON
- 03 AIUOLA VERDE
- 04 RIVESTIMENTO ASCENSORE
- 05 CANCELLO CARRAIO

N OPERE ART. 106 COMMA 1 LETTERA A D.L. 50/2016

- 01 TETTOIA DI COLLEGAMENTO
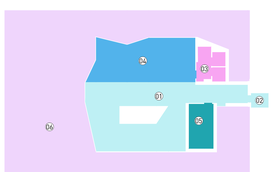
PIANTA PIANO TERRA CON SUPERFICI DI PROGETTO
SCALA 1:200