

ark progetti +

mandatario

architetto cunial giampaolo

mandante

architetto fabbian giampaolo

mandante

architetto pandolfo andrea

mandante

ingegnere carlo franceschini

mandante

ingegnere sara pretto

mandante

geometra forner simone

mandante

perito i. michielin guido

mandante

perito i. gabrielli luca

31030 corso del grappa treviso via capitale 2/d

31030 asolo treviso via foresta nuovo 32/b

tel. uff. +39 0423 951971

fax. +39 0423 914630

e-mail info@arkprogetti.it

CODICE CUP: G49H18000000001

AMPLIAMENTO SCUOLA
PRIMARIA DI MONTE DI MALO
DESTINATA A SCUOLA
SECONDARIA

COMUNE

MONTE DI MALO

COMMITTENTE

AMMINISTRAZIONE COMUNALE

DATA

SETTEMBRE 2019

AGGIORNAMENTO

EMISSIONE A SEGUITO VALUTAZIONE




CODICE

1219

PROGETTO ESECUTIVO

ELABORATI

INTERFERENZE PRINCIPALI OPERE EDILI

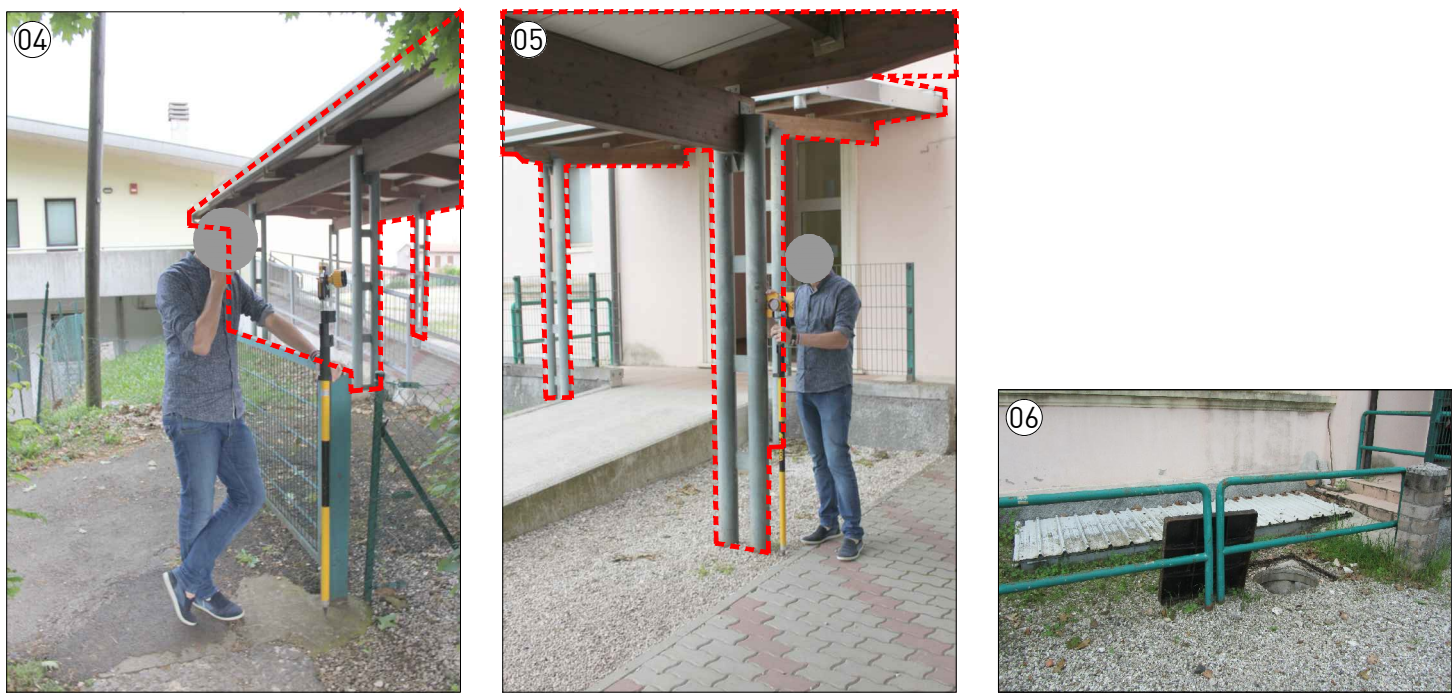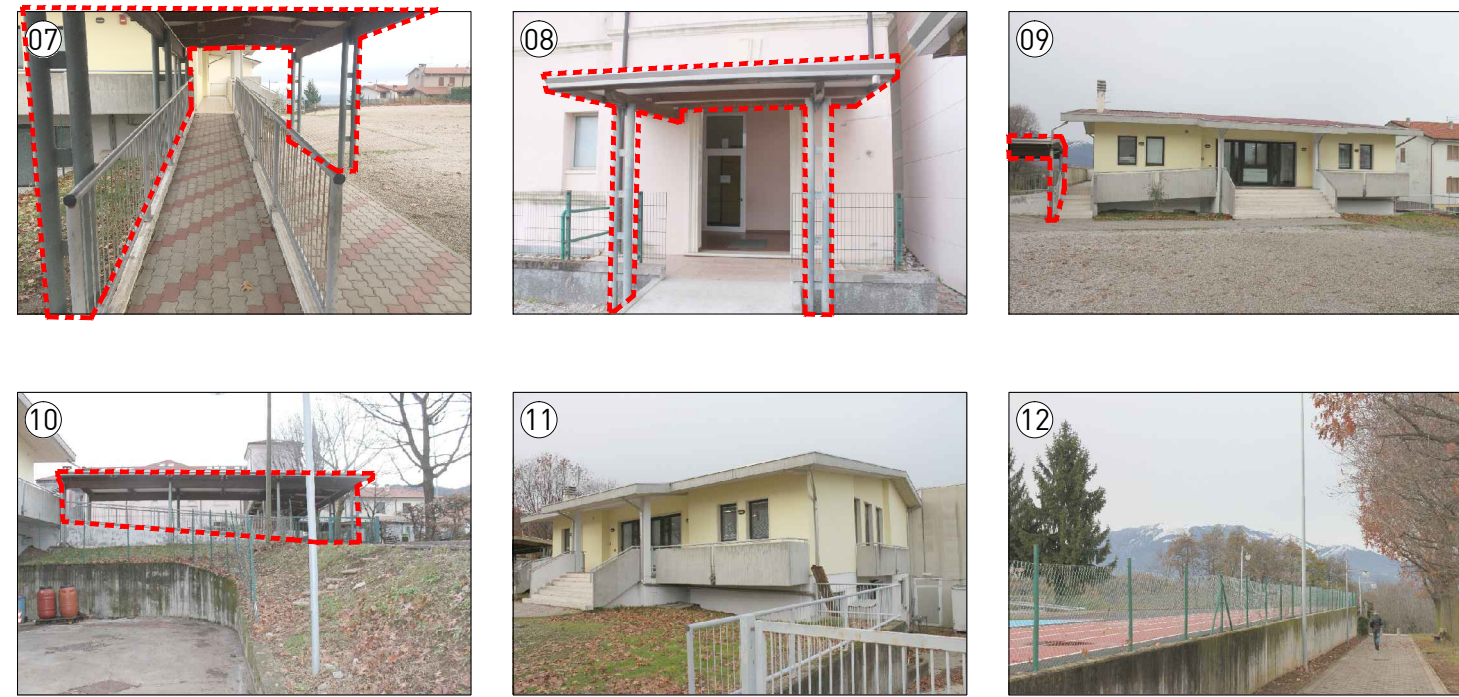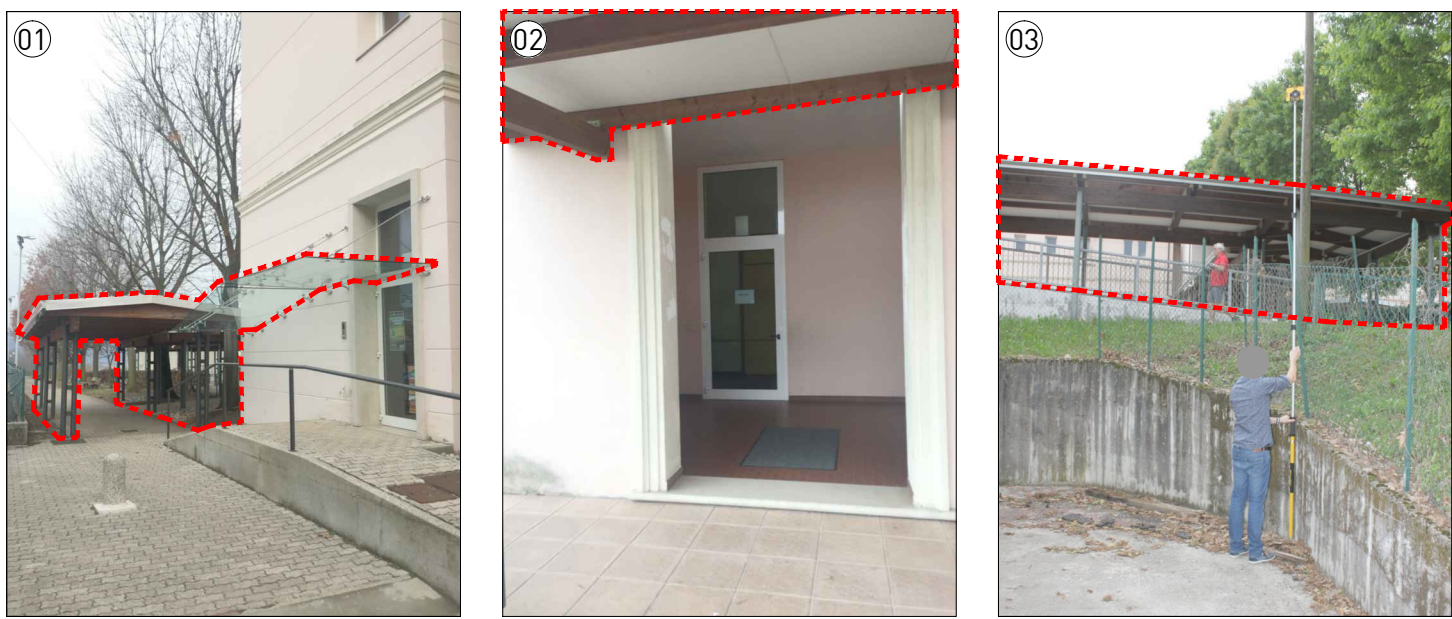

LEGENDA
OPERE RIMOSE A CURA DELL' AMMINISTRAZIONE PRIMA DELLA CONSEGNA LAVORI

LEGENDA

demolizioni - rimozioni

nuova costruzione

limite ambito di progetto

pensilina rimossa a cura dell'amministrazione prima della consegna lavori

recinzioni e cancelli rimossi a cura dell'amministrazione prima della consegna lavori

PLANIMETRIA GENERALE OPERE OGGETTO DI DEMOLIZIONE E NUOVA COSTRUZIONE
SCALA 1:200

