ark progetti +
mandataria
architetto cunial giampietro
mandante
architetto fabbian giampaolo
mandante
architetto pandolfo andrea
mandante
ingegnere carlo franceschini
mandante
ingegnere sara pretto
mandante
geometra fornasa simone
mandante
perito industriale michielin guido
mandante
perito industriale gabrielli luca

31030 borso del grappa (treviso) via cappuccini 22/1
31030 asolo (treviso) via forestello nuovo 33/2/f
tel./f. +39 0423 190 92 71
fax +39 0423 91 46 30

e-mail info@arkprogetti.it

CODICE CUP : G49H18000000001

AMPLIAMENTO SCUOLA PRIMARIA DI MONTE DI MALO DESTINATO A SCUOLA SECONDARIA

COMUNE	MONTE DI MALO
COMMITTENTE	AMMINISTRAZIONE COMUNALE
DATA	SETTEMBRE 2019
AGGIORNAMENTO	
	EMISSIONE A SEGUITO VALIDAZIONE
CODICE	1210

TAV. 07

PROGETTO ESECUTIVO

ELABORATI

PIANTA DELLE COPERTURE
LINEA VITA

Tav. architettonica con geoprisma

PLANIMETRIA GENERALE DELLE COPERTURE

SCALA 1:100

PUNTO DI ACCESSO IN SICUREZZA ALLA COPERTURA.
L'accesso avverrà direttamente dalla passerella di collegamento con la scuola esistente tramite una scala conforme alla legge 81/2008 e alla norme UNI 131-1 e 131-2/2017.

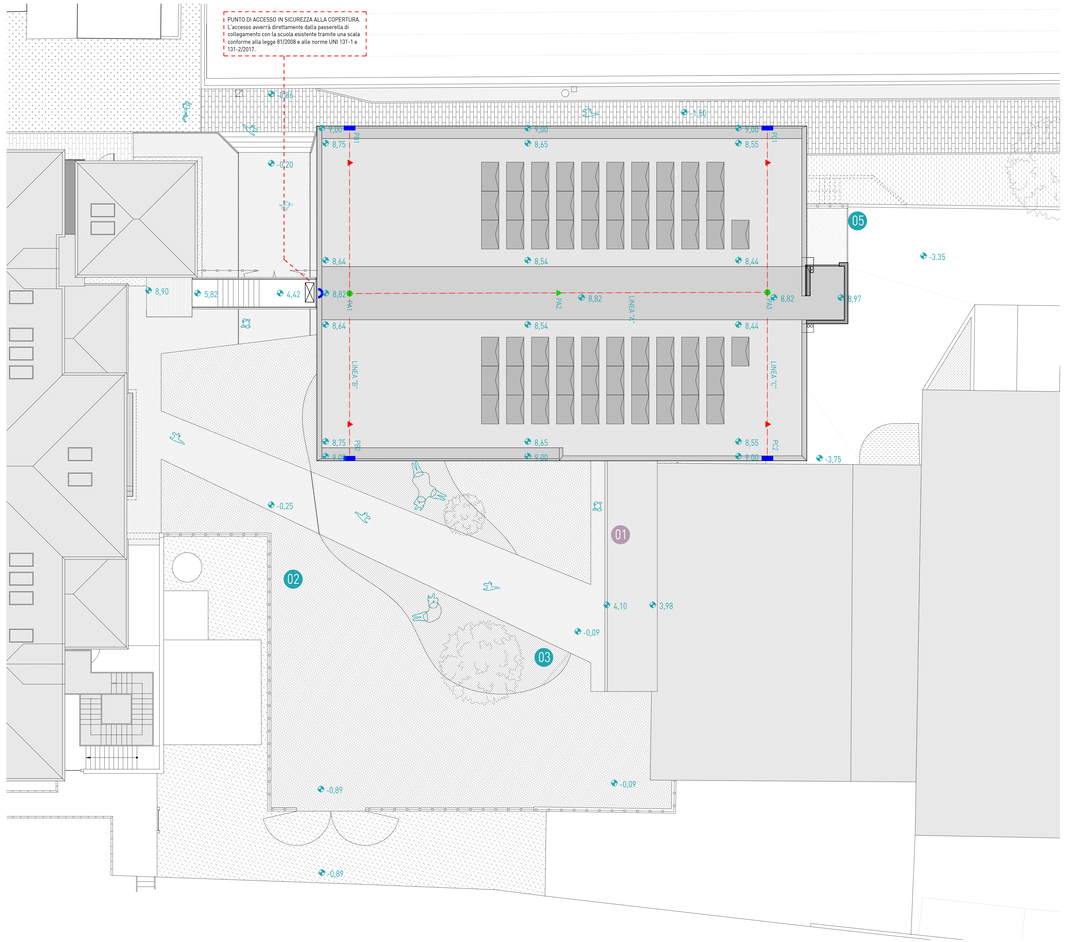

LEGENDA PAVIMENTAZIONI ESTERNE

- AREE A VERDE
- PAVIMENTAZIONE IN ASFALTO
- PAVIMENTAZIONE IN GHIAINO
- PAVIMENTAZIONE IN CEMENTO LISCIATO
- PAVIMENTAZIONE IN MASSELLI IN CLS
- FABBRICATI ESISTENTI
- QUOTE DI PROGETTO

N OPERE MIGLIORATIVE

02 PAVIMENTAZIONE DRAIN BETTON
03 AIUOLA VERDE
05 CANCELLO CARRAIO

N OPERE ART. 106 COMMA 1 LETTERA A D.L. 50/2016

01 TETTOIA DI COLLEGAMENTO

DISPOSITIVI D'ANCORAGGIO SECONDO STANDARD DI RIFERIMENTO

PUNTO DI ACCESSO		
	ACCESSO DALL'ESTERNO	Sistemi e/o apparecchiarli conformi ai requisiti richiesti dalle normative locali

ANCORAGGIO LINEARE TIPO C - UNI 11578	OPERATORI IN CONTEMPORANEA	5

SCHEMA TIPO LINEA DI ANCORAGGIO

METAL LINE	LINEAVITA	KIT LINEA DI ANCORAGGIO
METAL LINE	LINEAVITA	ANCORAGGIO STRUTTURALE
METAL LINE	LINEAVITA	ELEMENTO INTERMEDIO DOUBLE Su ancoraggio strutturale
METAL LINE	LINEAVITA	ANCORAGGIO STRUTTURALE
LIMITATORE LINEA	LINEAVITA	ACCESSORIO

ANCORAGGIO PUNTUALE TIPO A - UNI 11578		
AN220	LINEA VITA	DISPOSITIVO D'ANCORAGGIO OPERATORI IN CONTEMPORANEA 2

AREA OCCUPATA DALL'IMPIANTO FOTOVOLTAICO