



mandatario
architetto cunial giampaolo
mandante
architetto febbian giampaolo
mandante
architetto pendola andrea
mandante
ingegnere carlo franceschini
mandante
ingegnere sara pretto
mandante
geometra forner simone
mandante
perito i. michioli guida
mandante
perito i. gabrielli luca



31030 borso del grappa treviso via casale 201
31030 esio treviso via foresto nuovo 320
tel.uff. +39 0423 50 15 71
fax. +39 0423 5146 50
e-mail info@arkprogetti.it
CODICE CUP : G48H1800000001

AMPLIAMENTO SCUOLA
PRIMARIA DI MONTE DI MALO
DESTINATO A SCUOLA
SECONDARIA

COMUNE MONTE DI MALO
COMMITTENTE AMMINISTRAZIONE COMUNALE
DATA GIUGNO 2019
AGGIORNAMENTO
CODICE 1293
PROGETTO ESECUTIVO
ELABORATI SEZIONE ESECUTIVA CC

14

PARTICOLARI NODI SERRAMENTI
SCALA 1:5

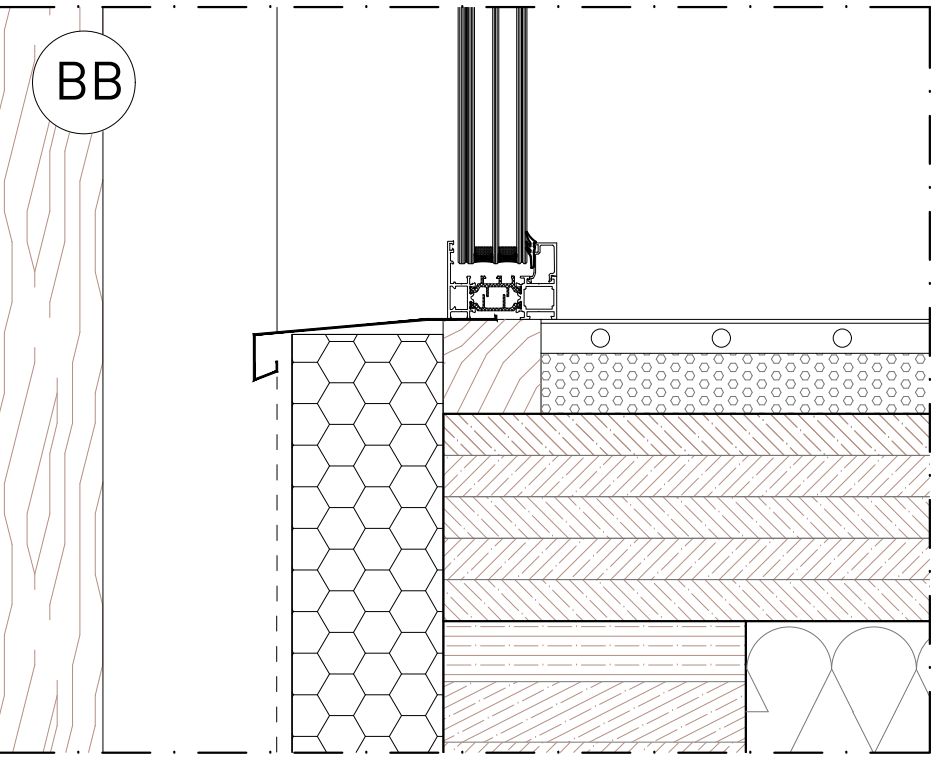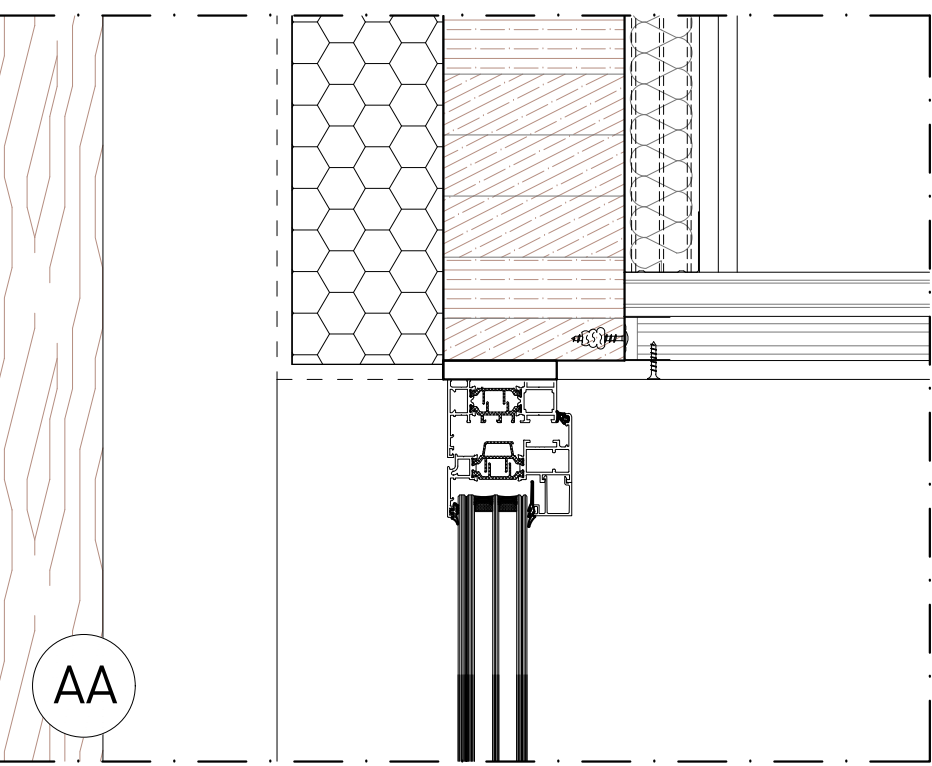

SEZIONE CC
SCALA 1:50

PLANIMETRIA DI PROGETTO
SCALA 1:500

