
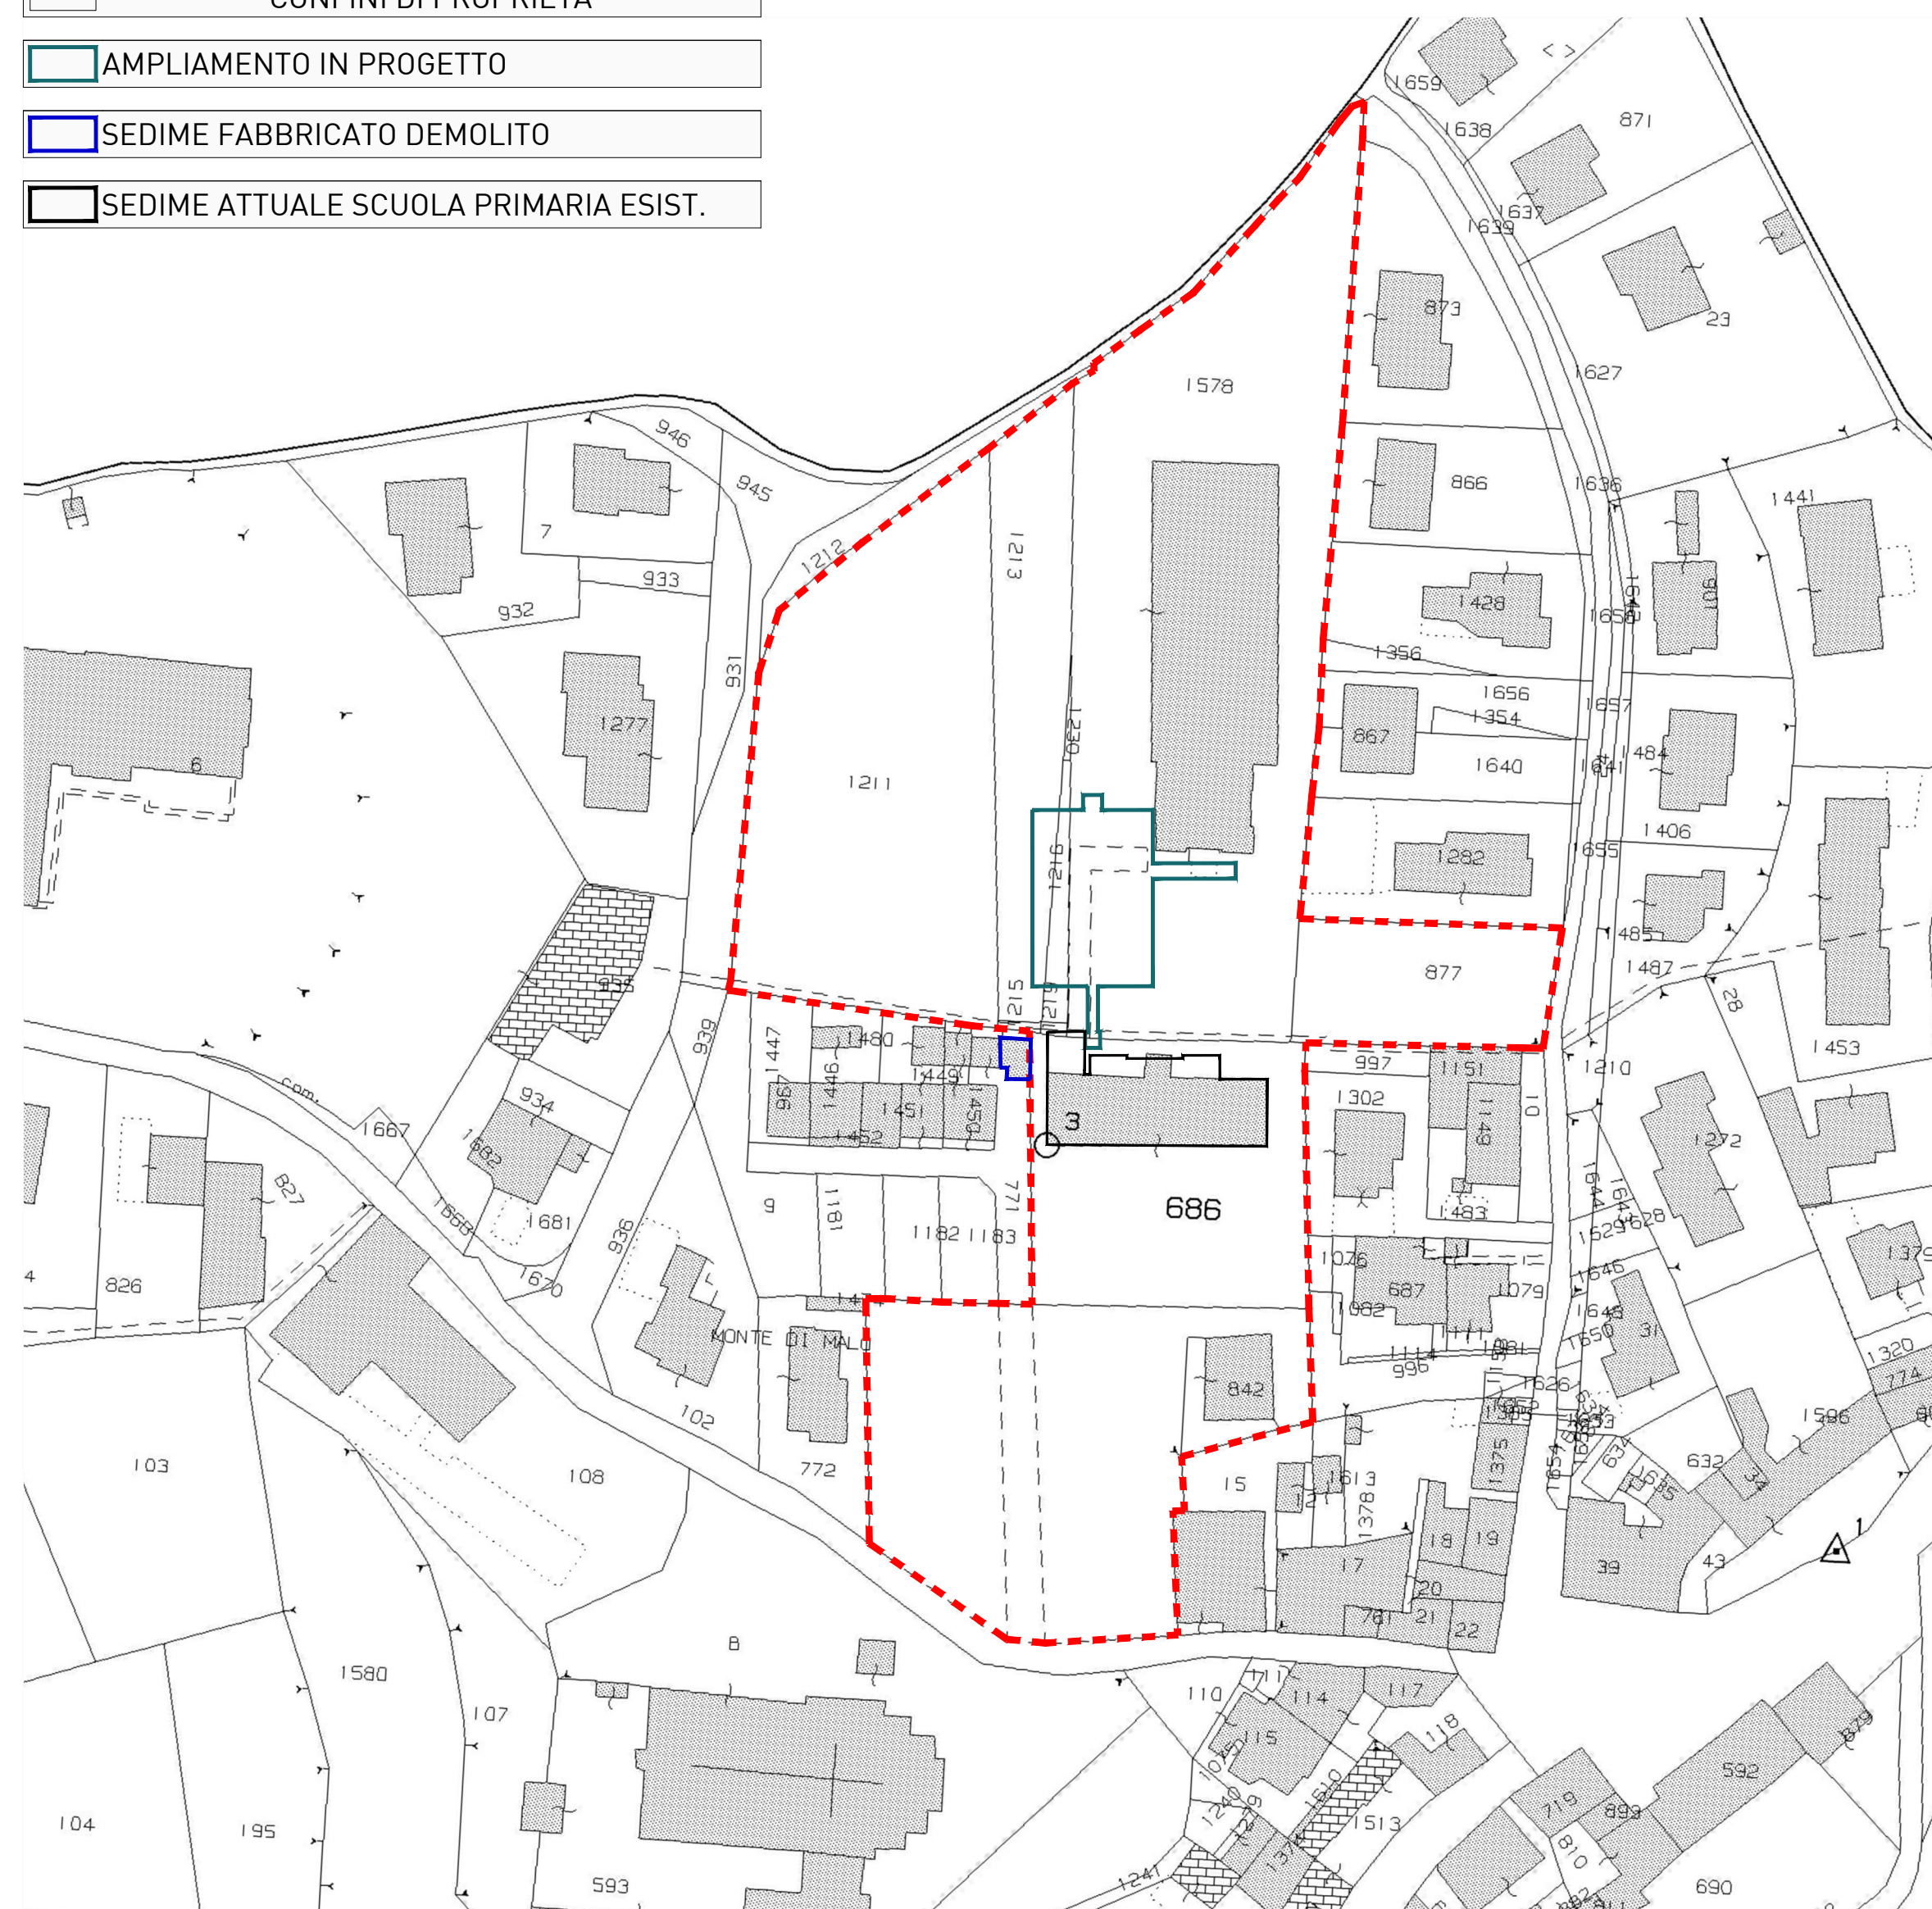


ESTRATTO CATASTALE CON SOVRAPPOSIZIONE FABBRICATO IN PROGETTO (foglio. 2)
SCALA 1:1000

LEGENDA

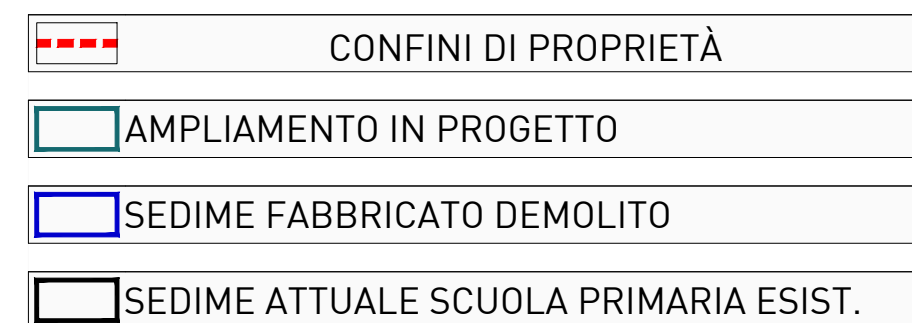

ESTRATTO ORTOFOTO

SCALA1:5000

LEGENDA



ESTRATTO CATASTALE FOGLIO 02

SCALA 1:2000

LEGENDA



ESTRATTO C.T.R.

SCALA 1:5000

LEGENDA



ESTRATTO PRG VIGENTE

SCALA 1:2000

LEGENDA

