

ark progetti +

mandatario  
architetto cunial giampaolo  
mandatario  
architetto fabbian giampaolo  
mandatario  
architetto pandolfo andrea  
mandatario  
ingegnere carlo franceschini  
mandatario  
ingegnere sara pratto  
mandatario  
geometra forner simone  
mandatario  
perito michielin guido  
mandatario  
perito gabrielli luca

31030 - borgo del greco - treviso - via ospedale 22d  
31030 - assolo - treviso - via forlano nuovo 52b  
tel. uff. +39 0423 961971  
fax +39 0423 914630  
e-mail info@arkprogetti.it  
CODICE CUP: G49H18D00000001

AMPLIAMENTO SCUOLA  
PRIMARIA DI MONTE DI MALO  
DESTINATO A SCUOLA  
SECONDARIA


COMUNE MONTE DI MALO  
COMMITTENTE AMMINISTRAZIONE COMUNALE  
DATA GIUGNO 2019  
AGGIORNAMENTO  
CODICE 129

PROGETTO ESECUTIVO

ELABORATI SEZIONE ESECUTIVA DD

15

PLANIMETRIA DI PROGETTO  
SCALA 1:500

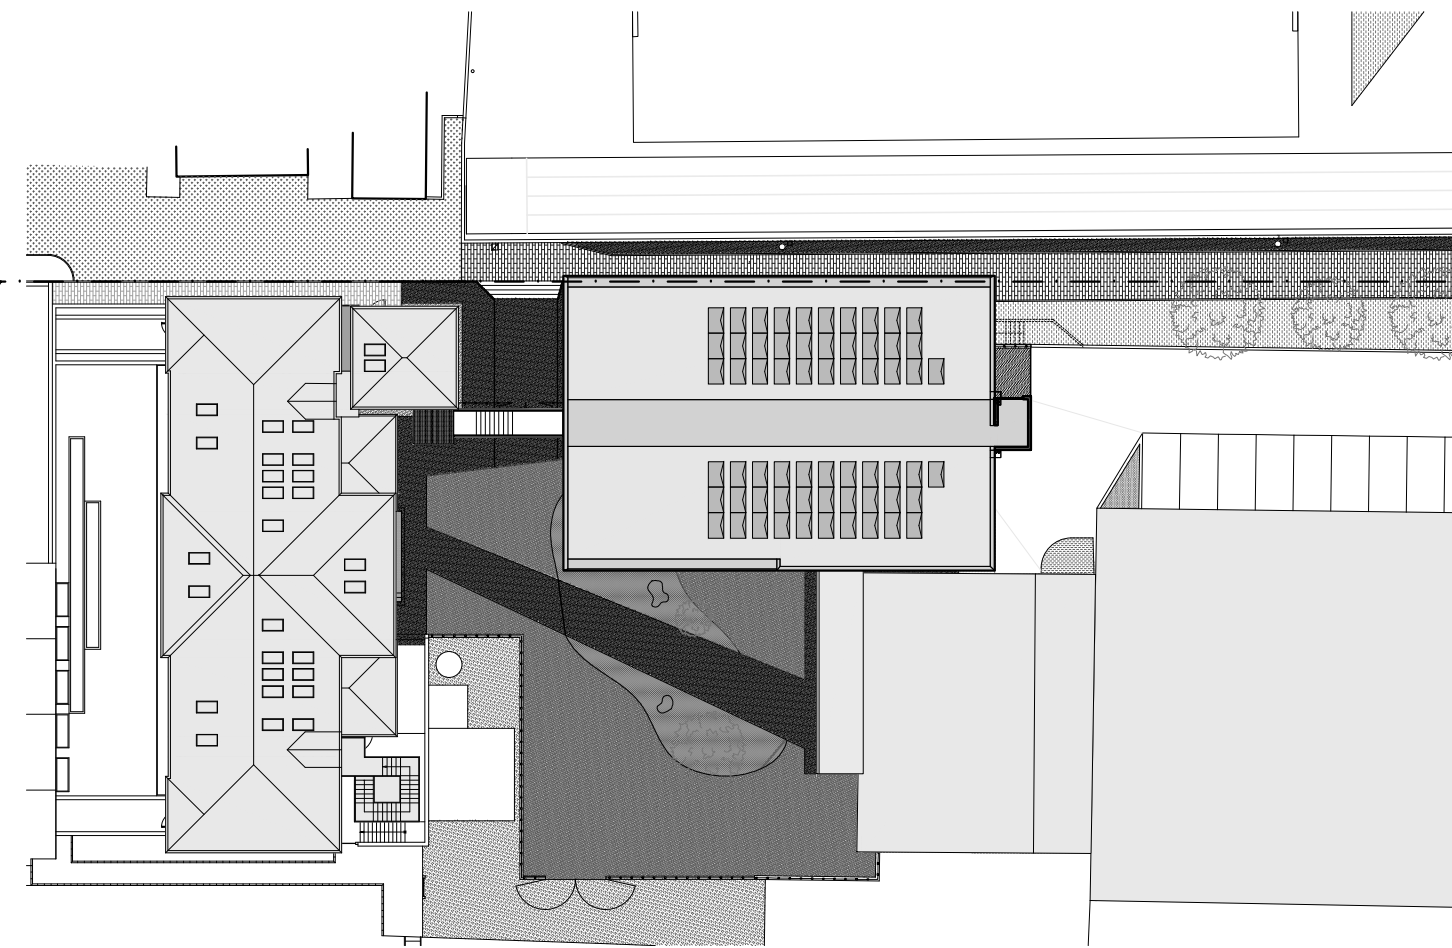

N

OPERE MIGLIORATIVE

04 RIVESTIMENTO ASCENSORE

SEZIONE DD  
SCALA 1:50

