




SEZIONE AA
SCALA 1:100

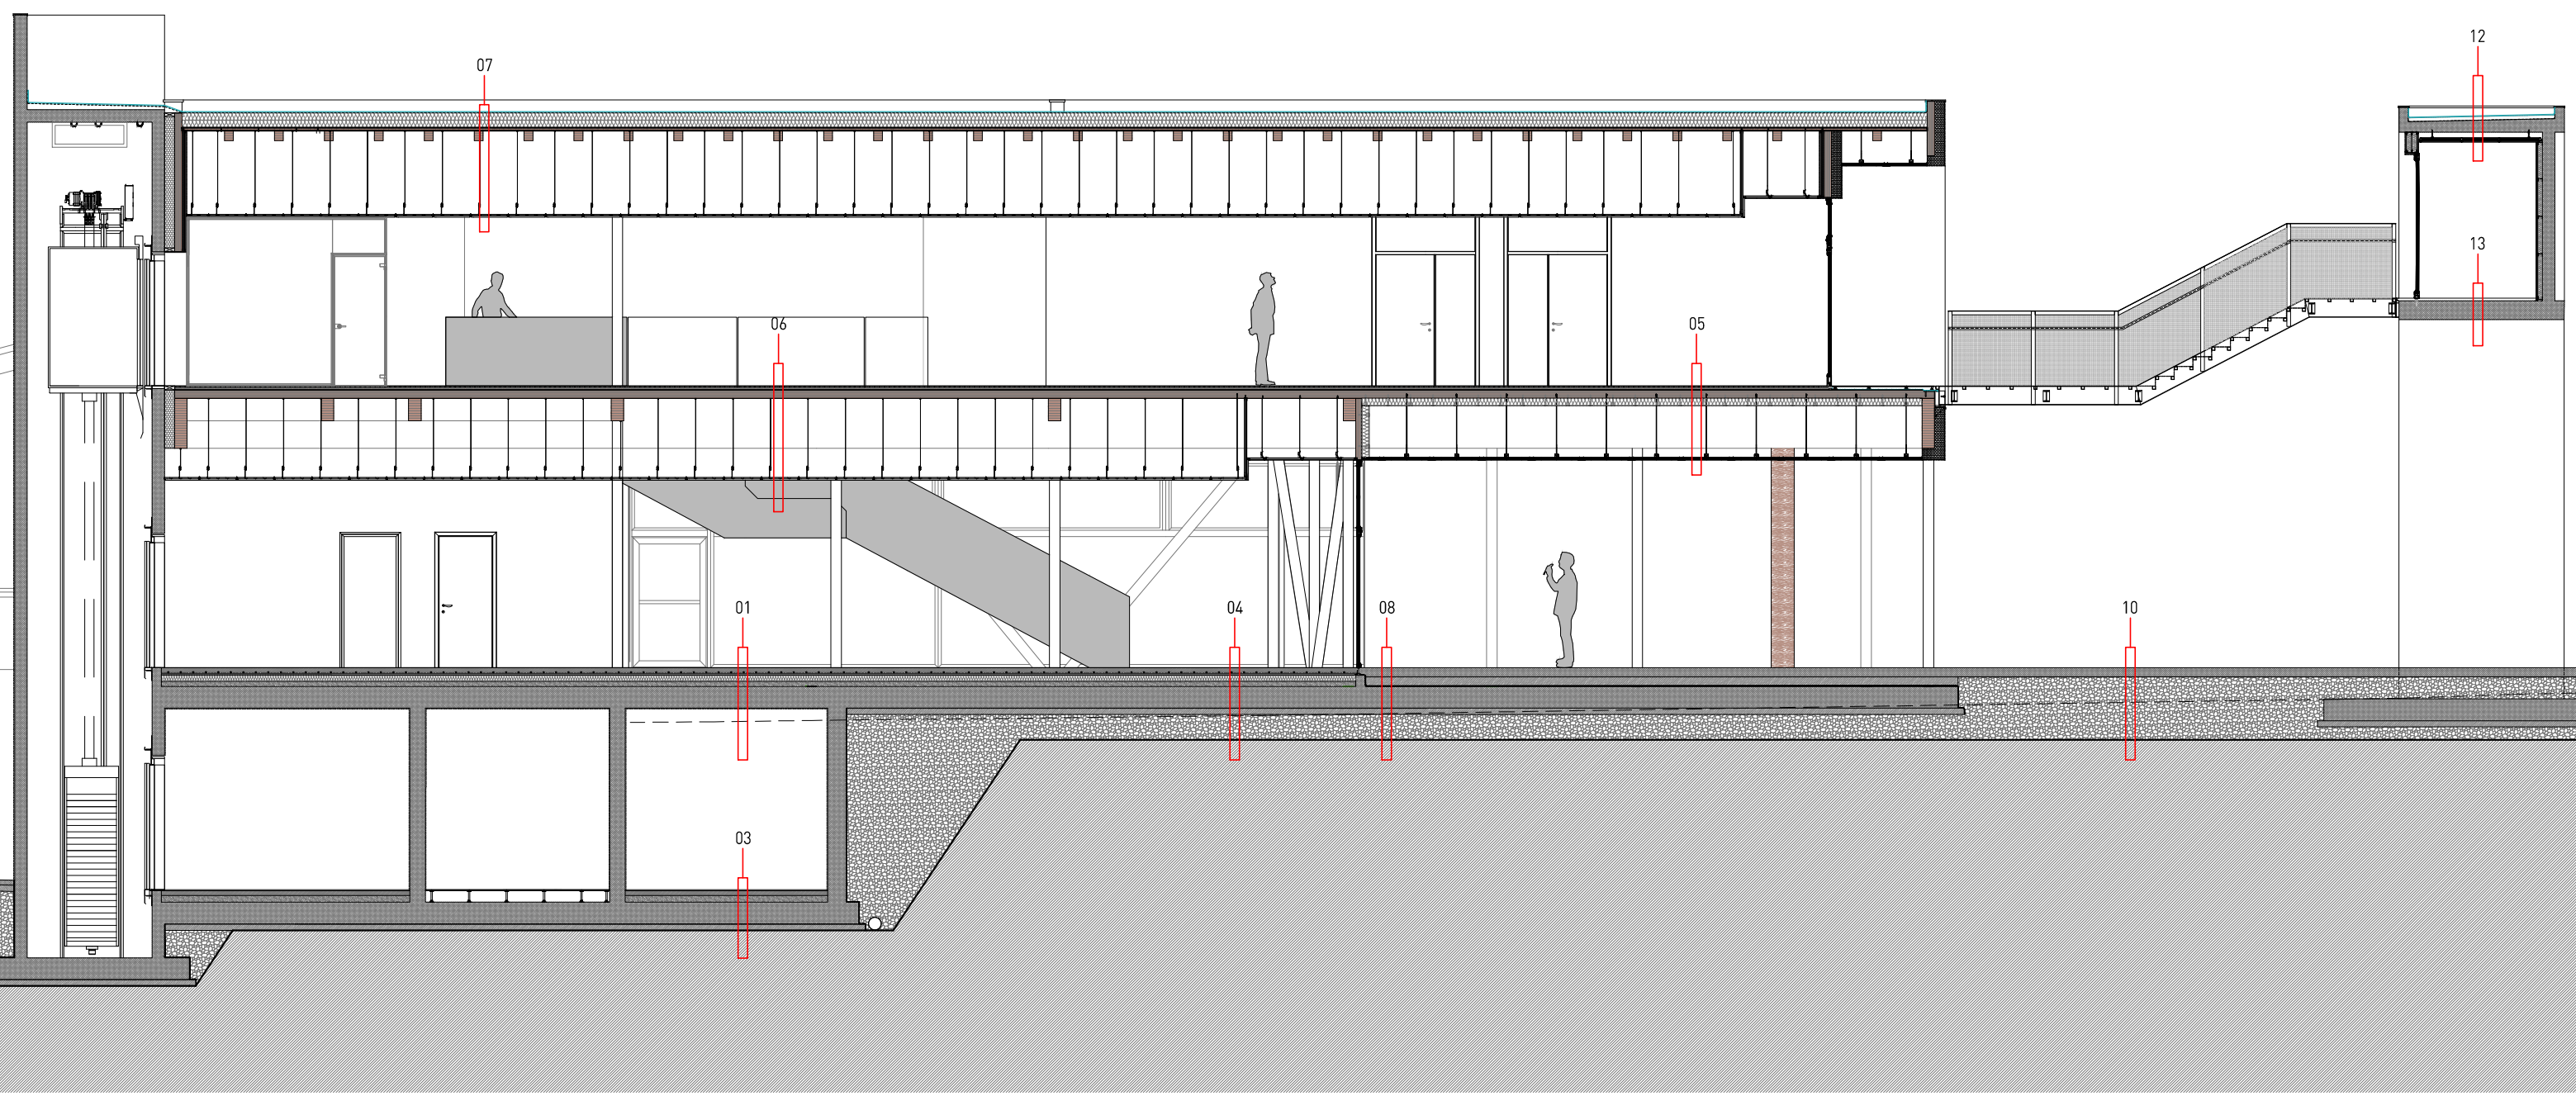


SEZIONE BB
SCALA 1:100

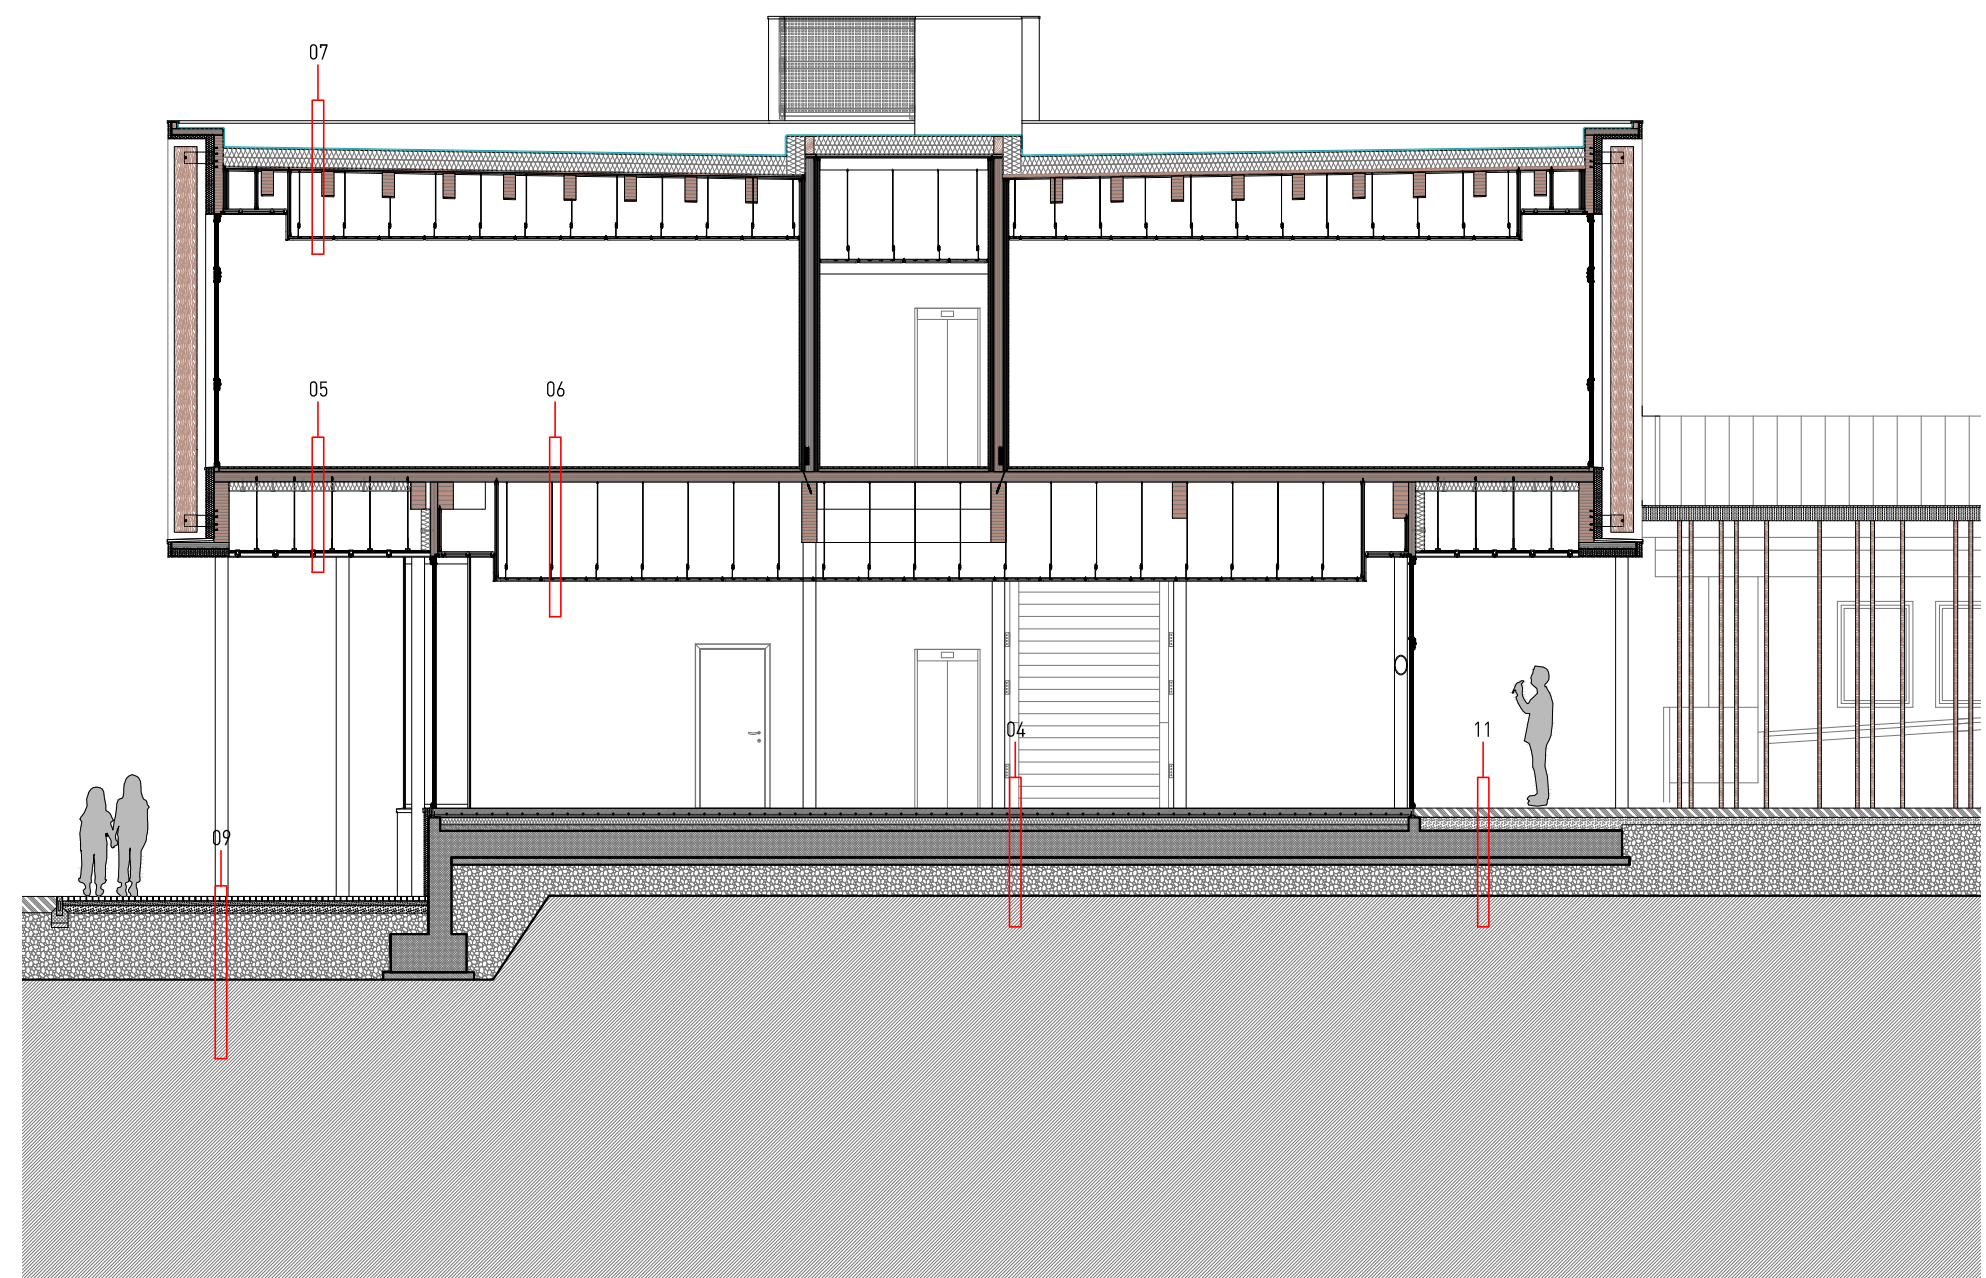


SEZIONE CC
SCALA 1:100

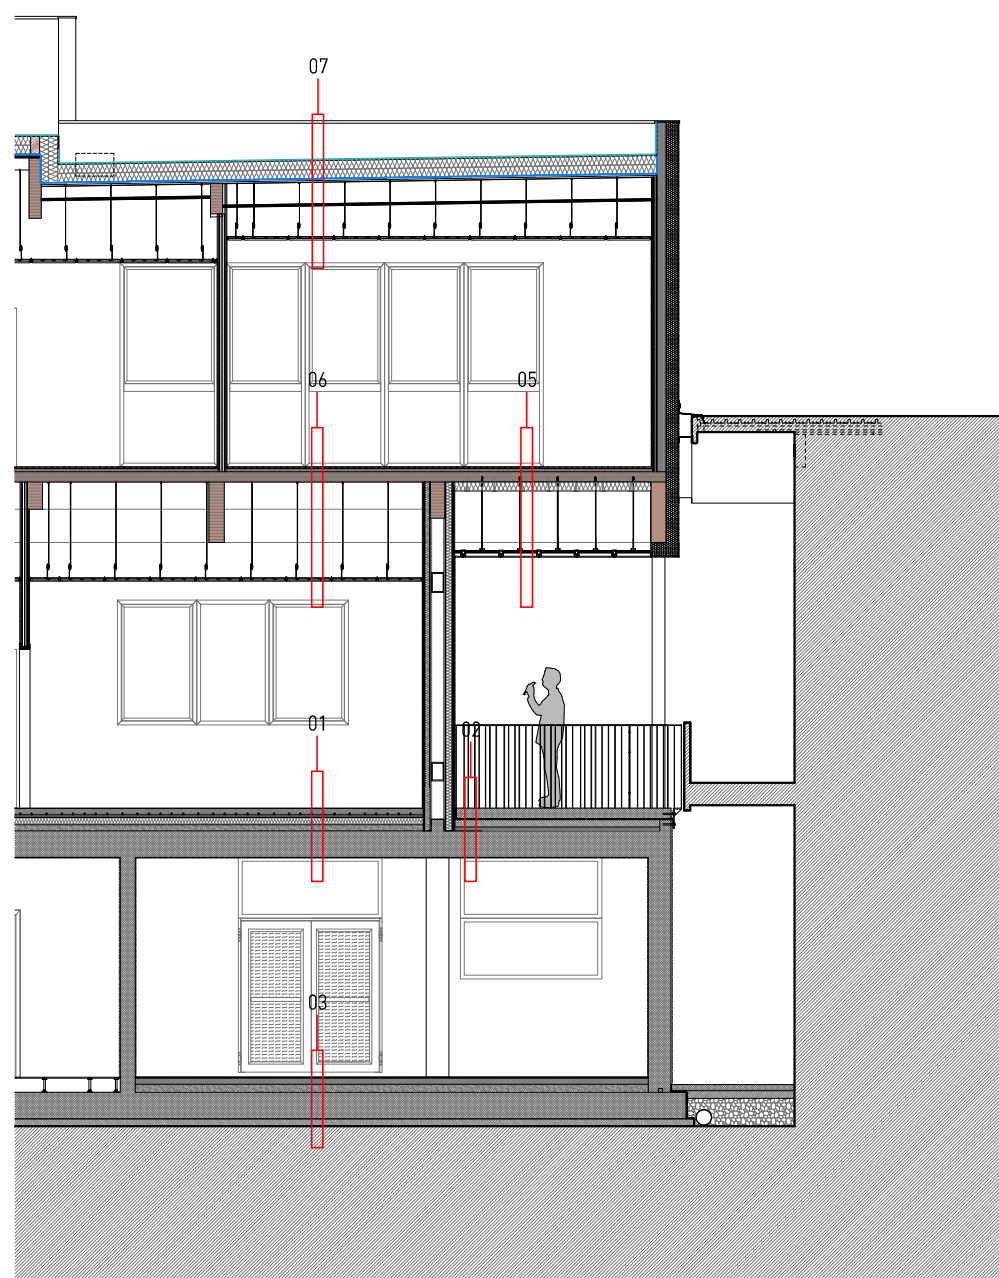


08) STRATIGRAFIA TIPO SOLAIO PIANO PRIMO - ESTERNO sp. 1150 mm circa

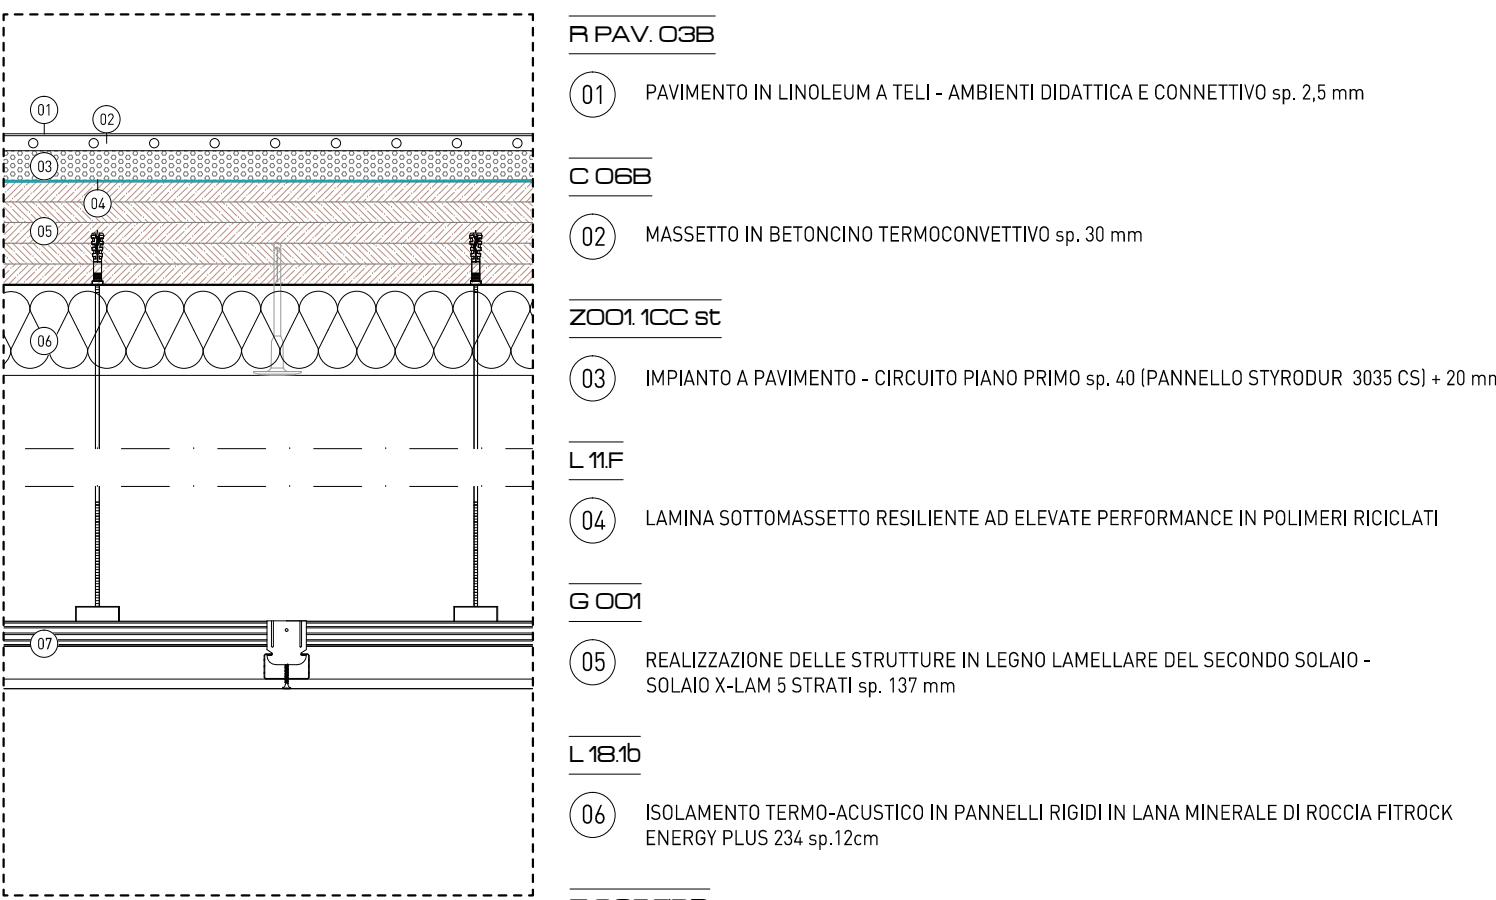


04) STRATIGRAFIA TIPO SOLAIO PIANO PRIMO - INTERNO sp. 1500 mm

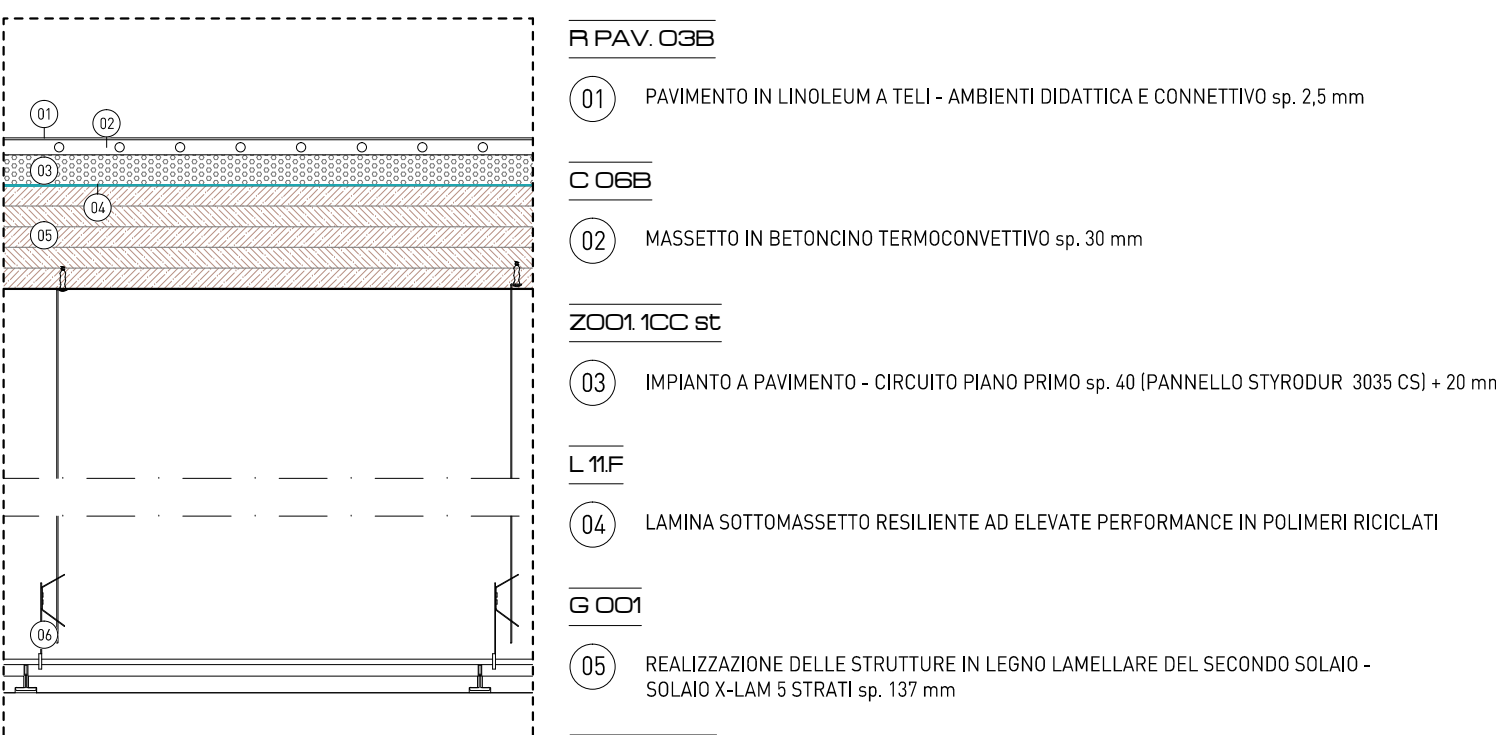


07) STRATIGRAFIA TIPO PACCHETTO E SOLAIO DI COPERTURA sp. medio 1200 mm

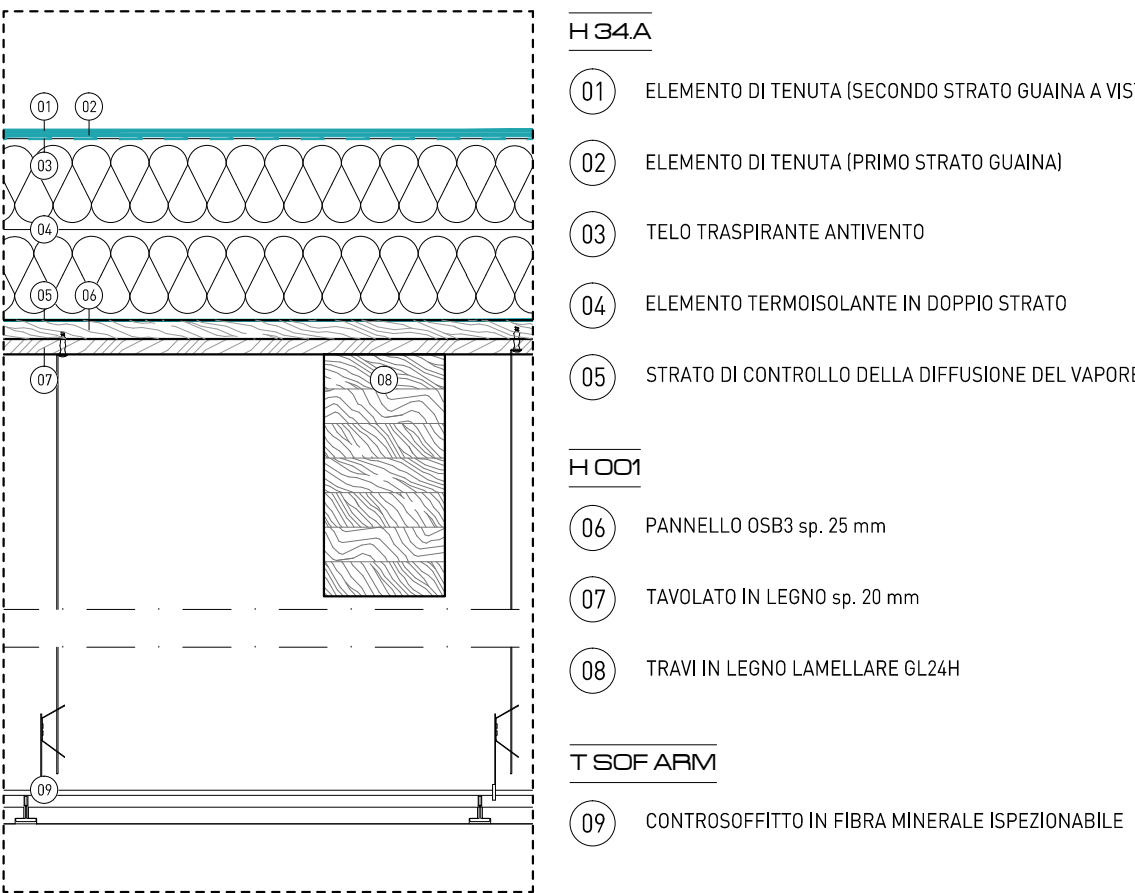


08) STRATIGRAFIA TIPO PACCHETTO PAVIMENTO CONTROTERRA PORTICO sp. 750 mm circa

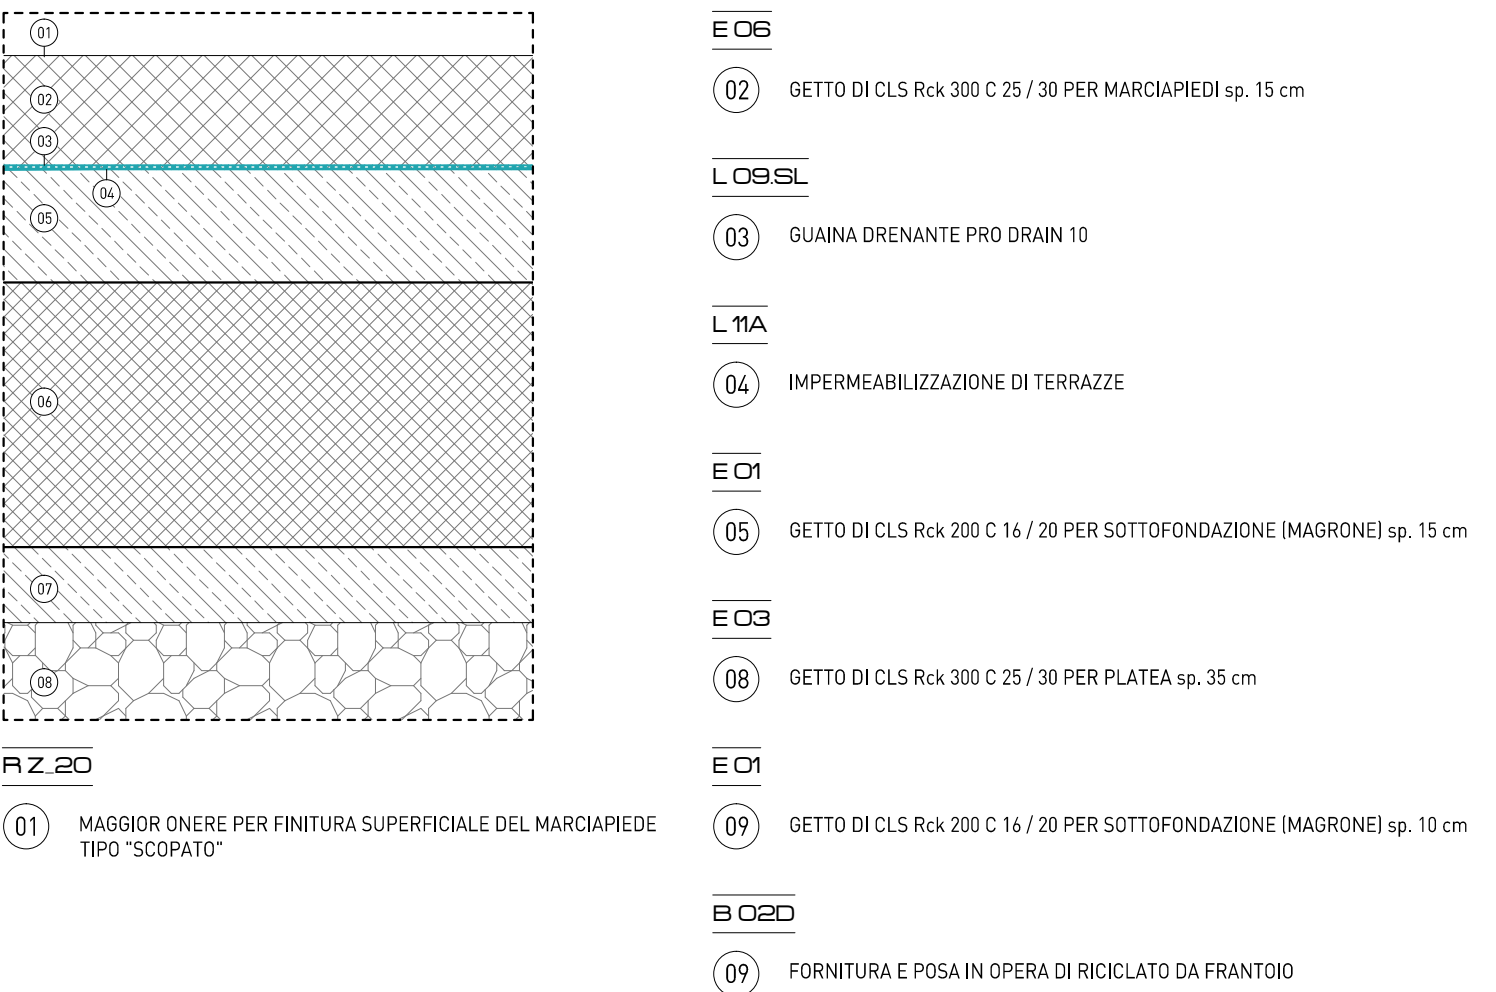


09) STRATIGRAFIA TIPO PAVIMENTAZIONE PERCORSO PUBBLICO ESTERNO

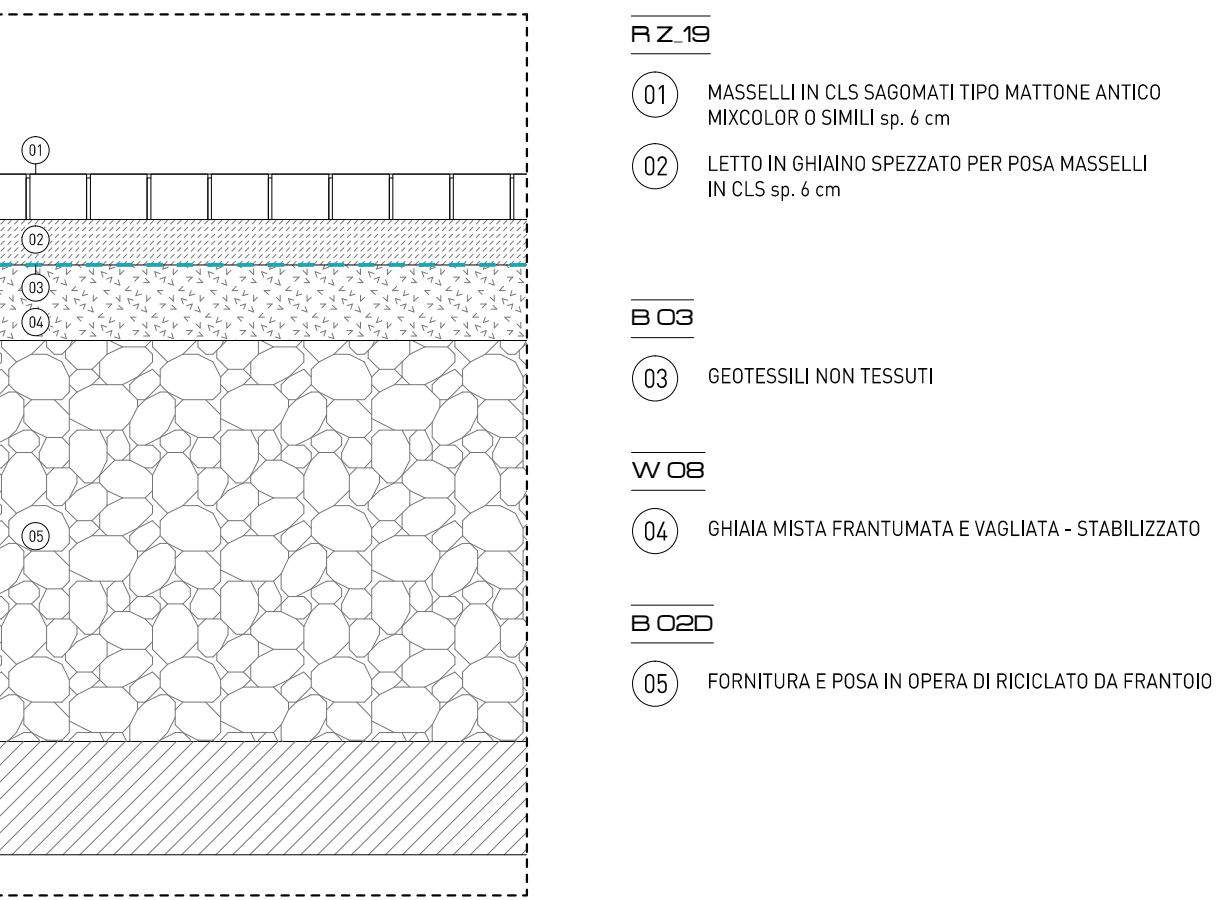


10) STRATIGRAFIA TIPO PAVIMENTAZIONE ESTERNA CLS

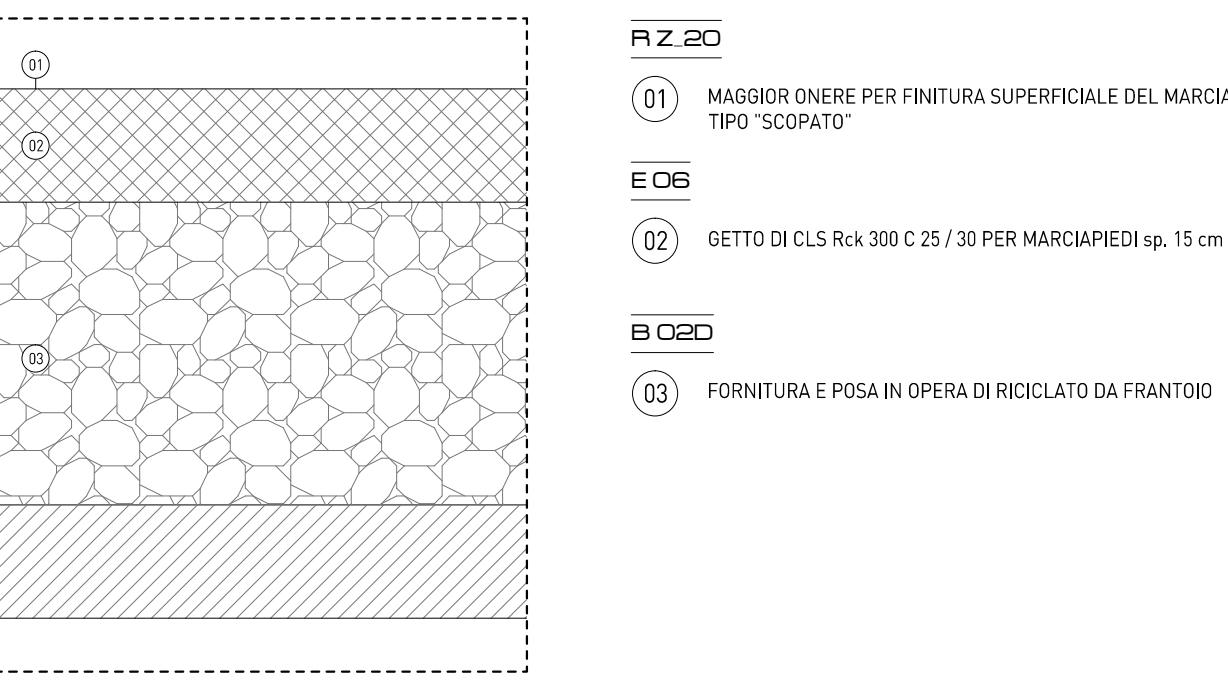


11) STRATIGRAFIA TIPO PACCHETTO PAVIMENTAZIONE ESTERNA CORTILE SCUOLA

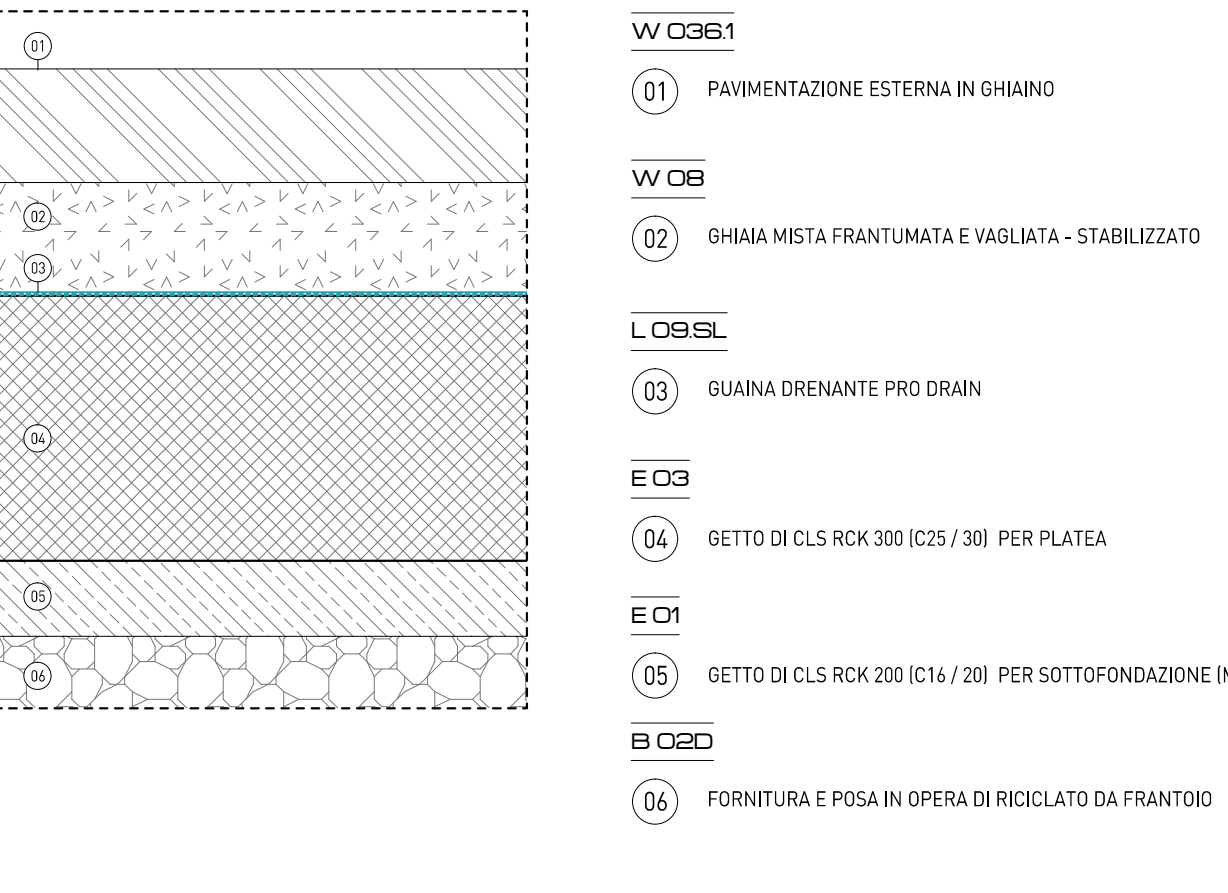


12) COPERTURA ARRIVO PASSERELLA USCITA DI SICUREZZA

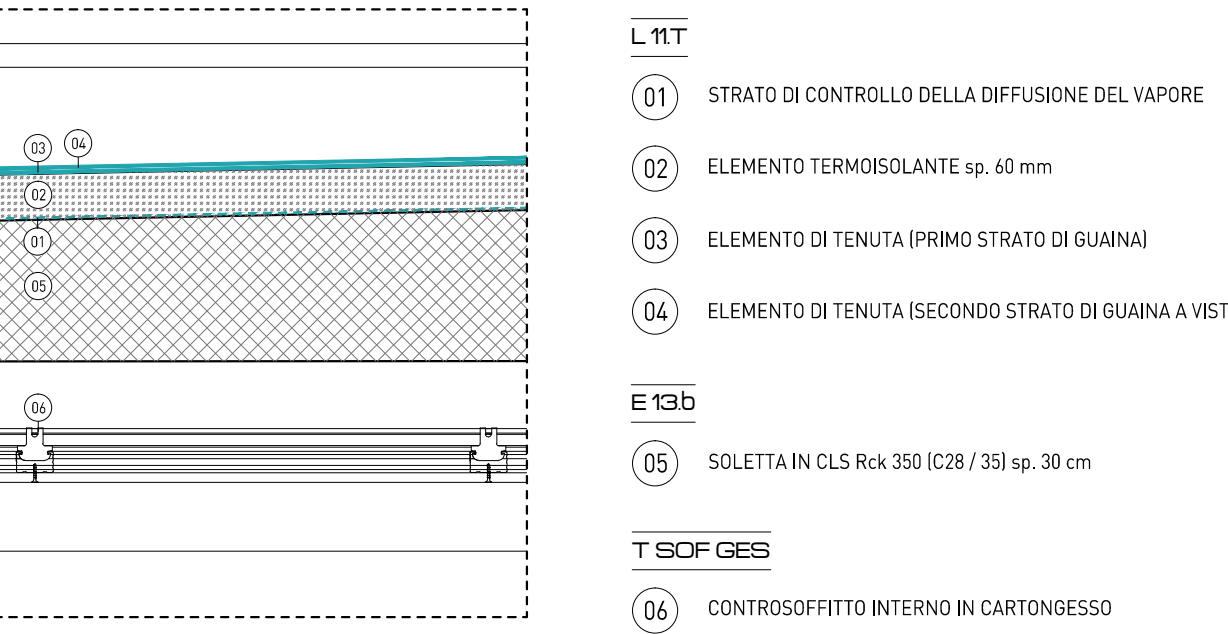


13) STRATIGRAFIA TIPO SOLAIO DI CALPESTIO PASSERELLA

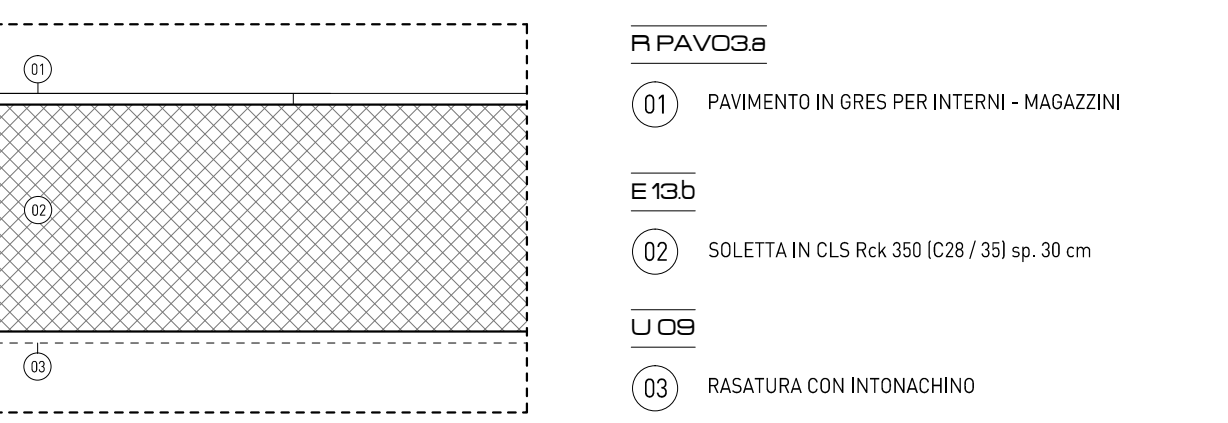


PLANIMETRIA DI PROGETTO
SCALA 1:500

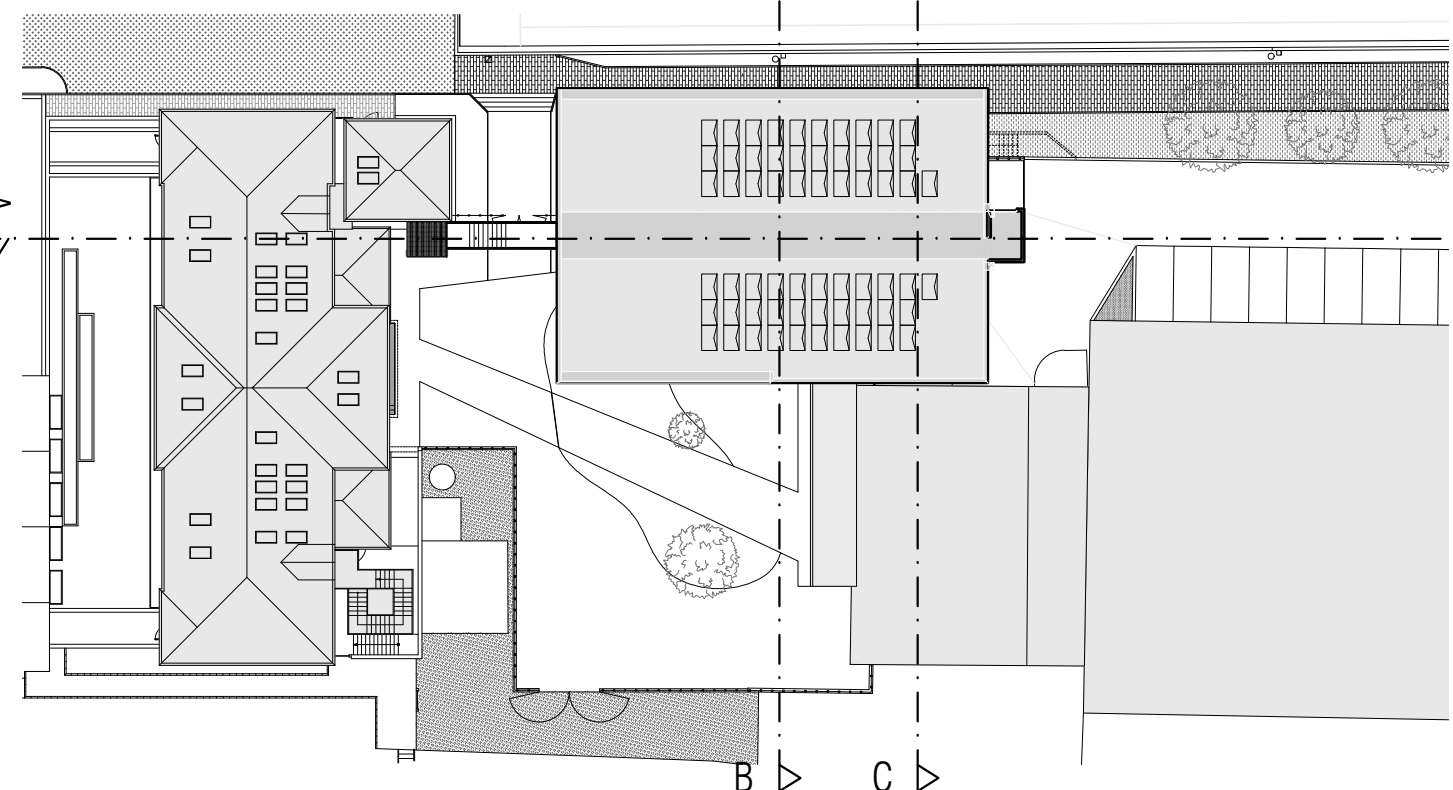


01) STRATIGRAFIA TIPO SOLAIO PIANO INTERRATO SU AMBIENTI RISCALDATI PIANO TERRA sp. 600 mm circa

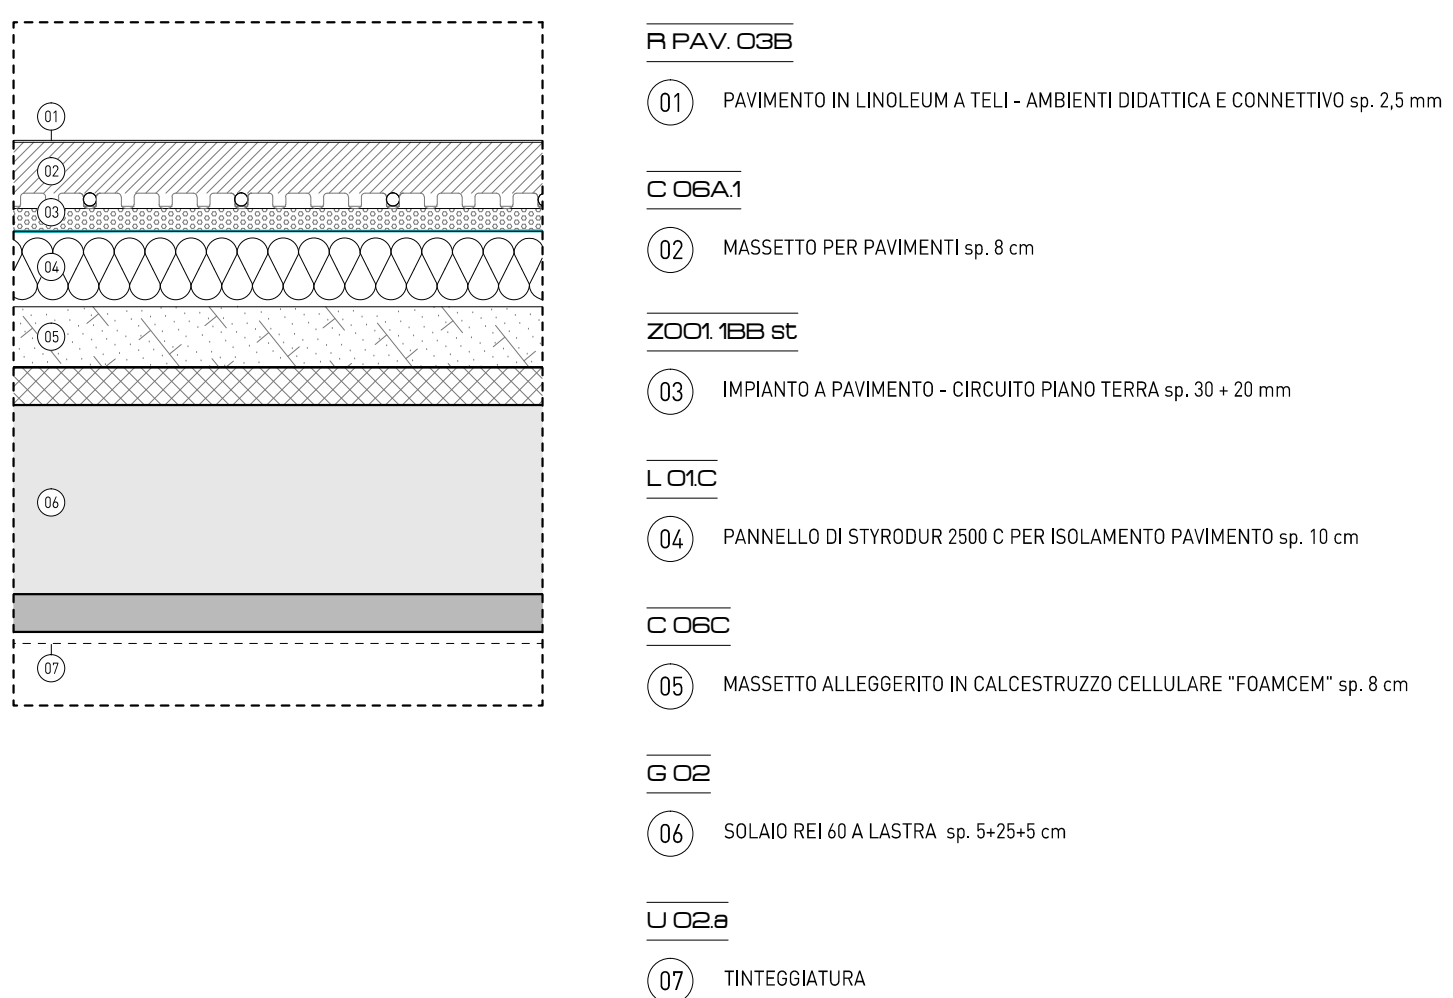

02) STRATIGRAFIA TIPO SOLAIO PIANO INTERRATO SU TERRAZZO ESTERNO sp. 600 mm circa

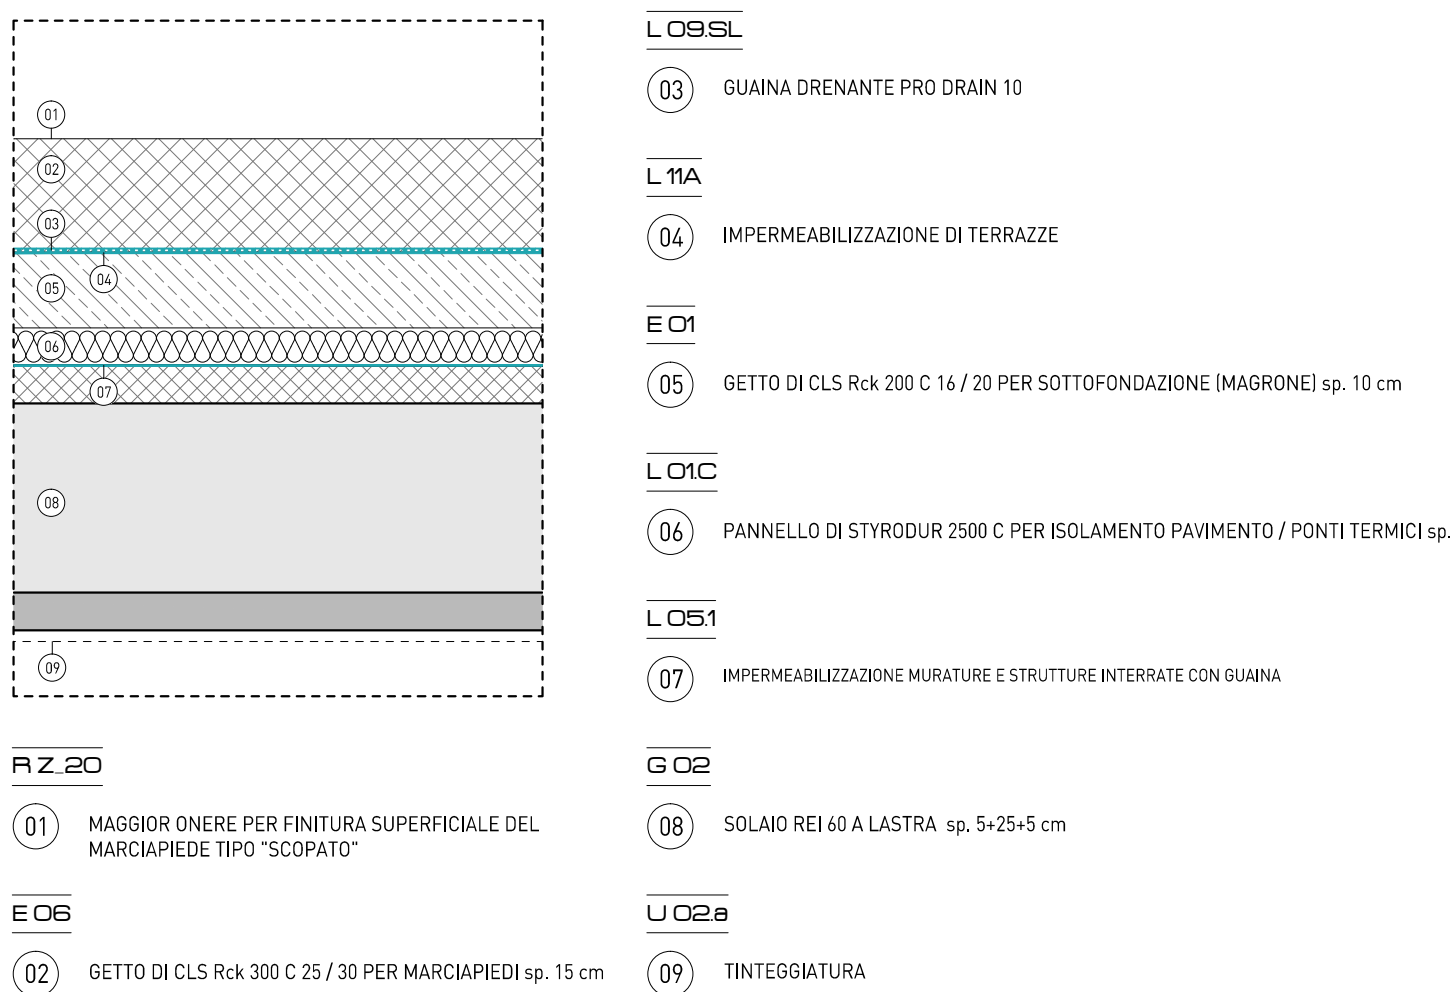

03) STRATIGRAFIA TIPO PACCHETTO PAVIMENTO PIANO INTERRATO sp. 650 mm circa

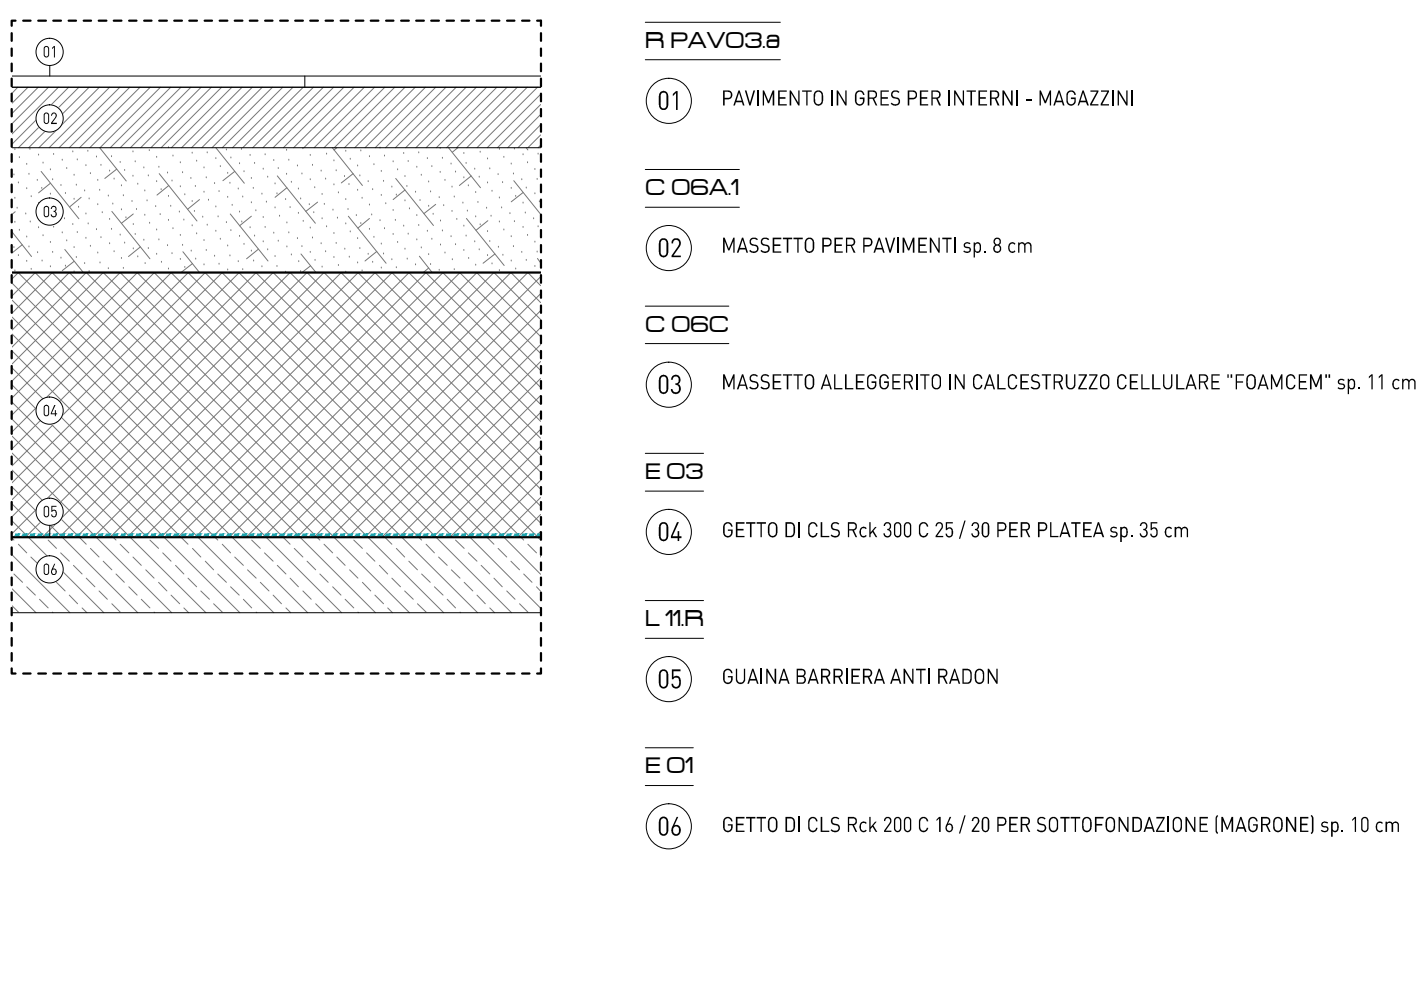

04) STRATIGRAFIA TIPO PACCHETTO PAVIMENTO CONTROTERRA HALL INGRESSO sp. 900 mm circa

