

ark progetti +

mandatario
architetto cunial giampaolo
mandante
architetto fabbian giampaolo
mandante
architetto pandolfo andrea
mandante
ingegnere carlo franceschini
mandante
ingegnere sara pretto
mandante
geometra forner simone
mandante
perito i. michiella guido
mandante
perito i. gabrielli luca

31030 - borgo del grappa - treviso - via capitale 241
31010 - asolo - treviso - via foresto nuovo 328
tel. uff. +39 0423 95 19 71
fax. +39 0423 91 46 30

e-mail info@arkprogetti.it

CODICE CUP : 649H8000000001

AMPLIAMENTO SCUOLA
PRIMARIA DI MONTE DI MALO
DESTINATO A SCUOLA
SECONDIARIA


COMUNE MONTE DI MALO
COMMITTENTE AMMINISTRAZIONE COMUNALE
DATA GIUGNO 2019
AGGIORNAMENTO
CODICE 1219

PROGETTO ESECUTIVO


ELABORATI
SEZIONE ESECUTIVA EE
NODI SERRAMENTI

16

PLANIMETRIA DI PROGETTO
SCALA 1500

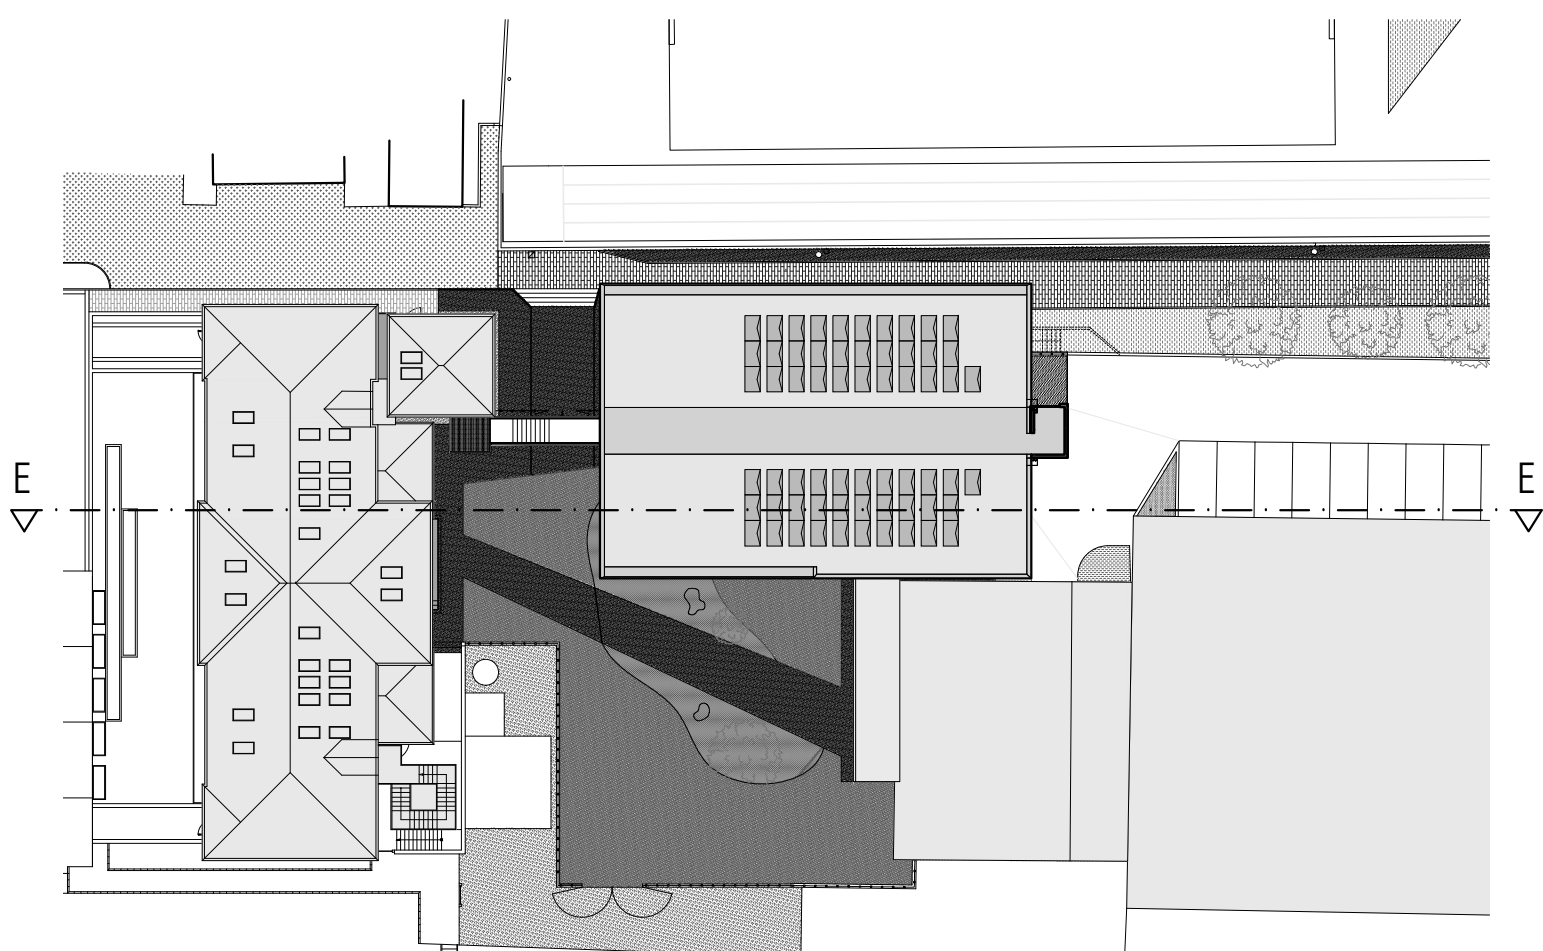

PARTICOLARI NODI SERRAMENTI
SCALA 15

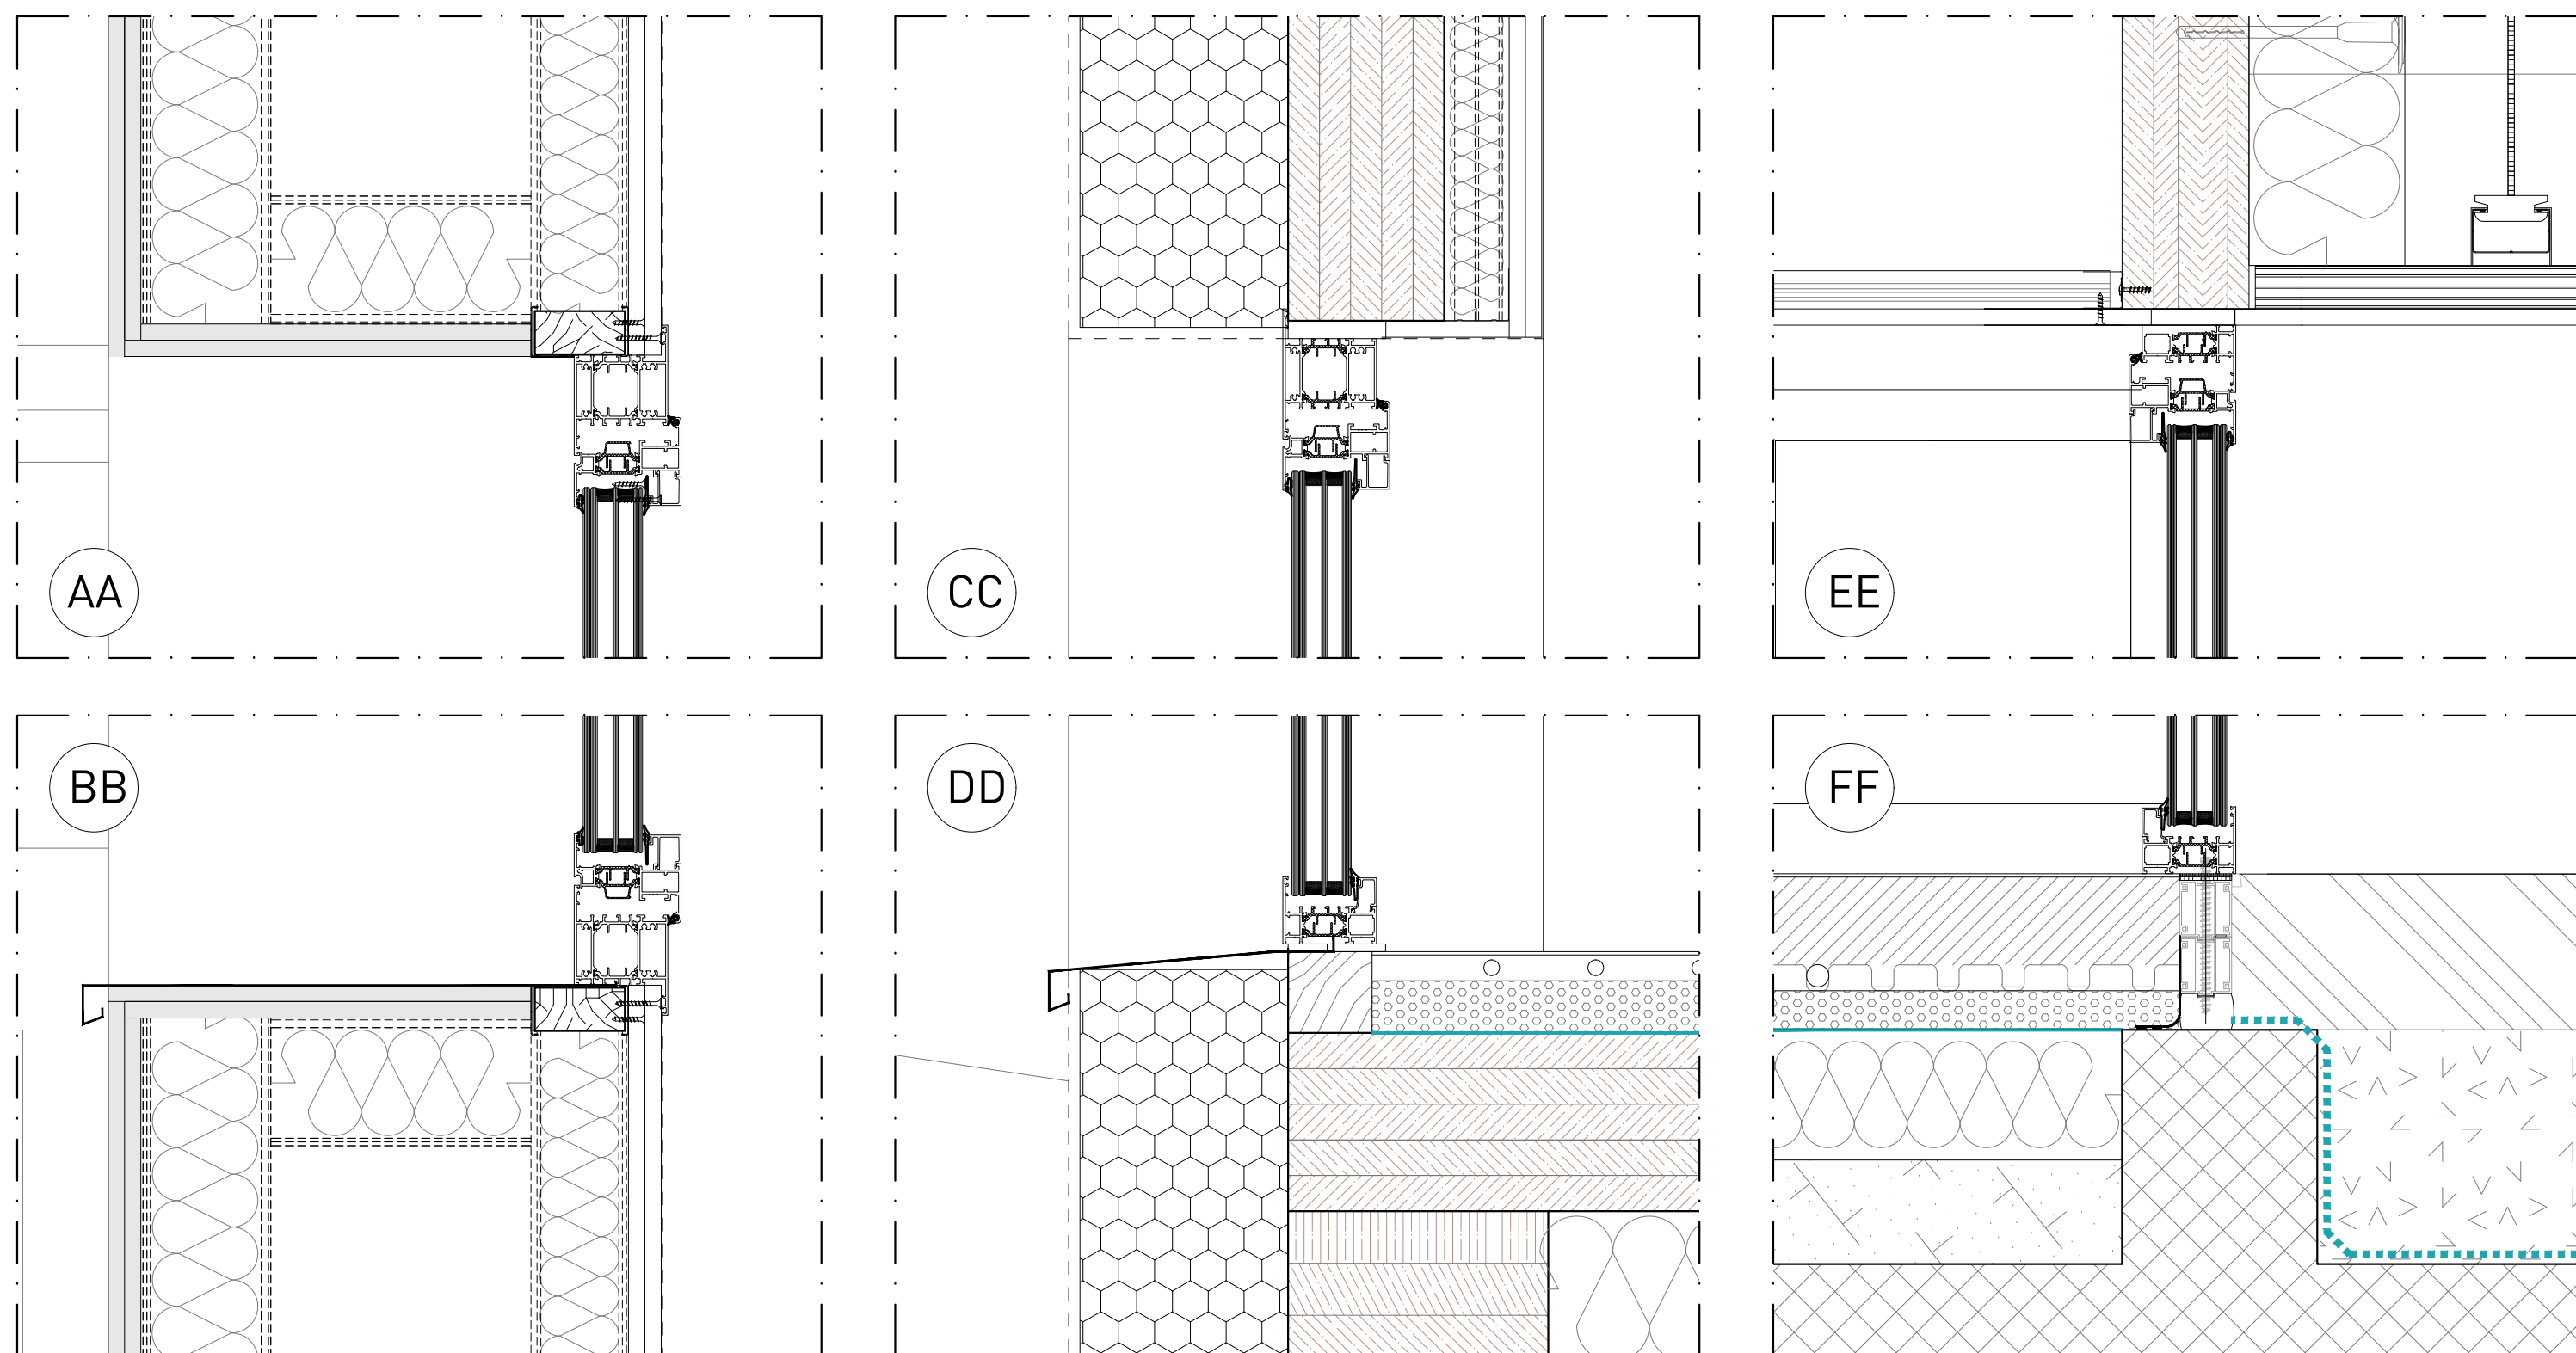

SEZIONE EE
SCALA 150

