ark progetti +
mandatario
architetto cuniel giampietro
mandante
architetto fabbian giampaolo
mandante
architetto pandolfo andrea
mandante
ingegnere carlo francesco
mandante
ingegnere serra pietro
mandante
geometra fonner simone
mandante
perito i. michielin guido
mandante
perito i. gabrielli luca

CROCO borgo 28 gennaio 17/19/60 via cappellari 22/2
CROCO alleghi 17/19/60 via fontanelle nuovo 35/26

tel uff. +39 0423 56 93 71
fax +39 0423 97 46 30

e-mail info @arkprogetti. it
CODICE CUP : G48H18000000001

AMPLIAMENTO SCUOLA PRIMARIA DI MONTE DI MALO DESTINATO A SCUOLA SECONDARIA

COMUNE	MONTE DI MALO
COMMITTENTE	AMMINISTRAZIONE COMUNALE
DATA	SETTEMBRE 2019
AGGIORNAMENTO	
	EMISSIONE A SEGUITO VALIDAZIONE
CODICE	1090

TAVOLA 30

PROGETTO ESECUTIVO

ELABORATI

PARTICOLARI COSTRUTTIVI 12

Tav. architettonica paesaggistica

PLANIMETRIA DI PROGETTO
SCALA 1:500

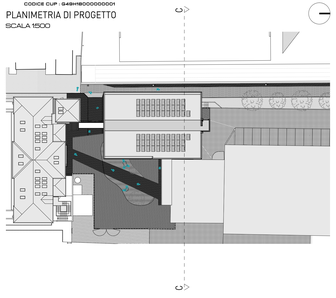

SEZIONE CC
SCALA 1:100

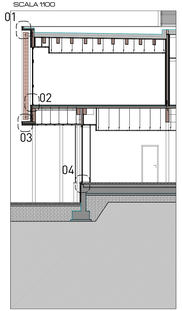

01 PANNELLO MULTISTRATO X-LAM (8,3cm)
02 TELO TRASPIRANTE ANTIVENTO
03 ELEMENTO DI TENUTA (PRIMO STRATO GUAINA)
04 ELEMENTO DI TENUTA (SECONDO STRATO GUAINA)
05 MORALE SAGOMATO IN LEGNO 80x80 mm
06 PANNELLO MULTISTRATO X-LAM sp. 3cm
07 FISSAGGIO CON BORCHIA FISSATA A SILICONE OGNI 100CM
08 SQUADRETTA DI FISSAGGIO IN FERRO ZINCATO 40X40 mm / OGNI 50 cm
09 RIVESTIMENTO AI SILICATI E SUCCESSIVA STESURA DI RIVESTIMENTO DELLO SPESSORE DI MM 1,5
10 RETE IN FIBRA DI VETRO DELLE DIMENSIONI 6 x 6 mm
11 MALTA IN POLVERE CON RESINE ORGANICHE A PRESA IDRAULICA TIPO "Sto LevelNovo"
12 PANNELLO IN LANA DI ROCCIA "ROCKWOLL FRONTROCK MAX PLUS" O SIMILARE sp 5 cm
13 PARASPIGOLI IN PVC
14 MALTA COLLANTE MINERALE "Sto-Dispersionkleber"
15 FISSAGGIO PANNELLO ISOLANTE CON CHIODATURA TIPO ROFIX ROCKET WOOD
16 SILICONE PER SIGILLATURA
17 SILICONE PER INCOLLAGGIO SCOSSALINA
18 SCOSSALINA METALLICA
19 PANNELLO IN LANA DI ROCCIA "ROCKWOLL FRONTROCK MAX PLUS" O SIMILARE sp 10 cm
20 NASTRO ESPANSIVO DI SIGILLATURA
21 BANCALINO COIBENTATO CON STRATO XPS PENDENZATO
22 STAFFA ZINCATA sp. 3 mm OGNI 50 cm
23 PROFILO GOCCIOLATOIO
24 PROFILO ZINCATO A U DI RACCORDO TRA FIBROCEMENTO E CAPPOTTO
25 ORDITURA METALLICA GYPROC GYPROFILE
26 FINITURA LASTRA DI FIBROCEMENTO
27 RASATURA CON GYPROC GLASROCK X SKIM O SIMILARE
28 LASTRE IN FIBROCEMENTO TIPO GYPROC GLASROCK X
29 TELAIO SERRAMENTO A TAGLIO TERMICO
30 CORDONE DI SILICONE TIPO SM POLIMERO
31 FALSO TELAIO TIPO POSA CLIMA
32 ISOLANTE PERIMETRALE AUTOADESIVO
33 BARRIERA VAPORE
34 PANNELLO STYRODUR 2500 C PENDENZATO

SVILUPPO ASSONOMETRICO SCOSSALINE CON GIUNTO DI DILATAZIONE A DOPPIA VOLCUNANIZZAZIONE
SCALA 1:10

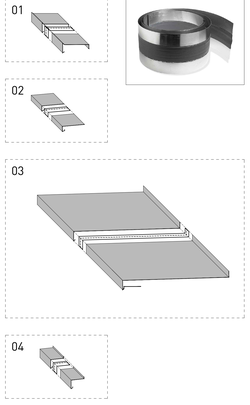
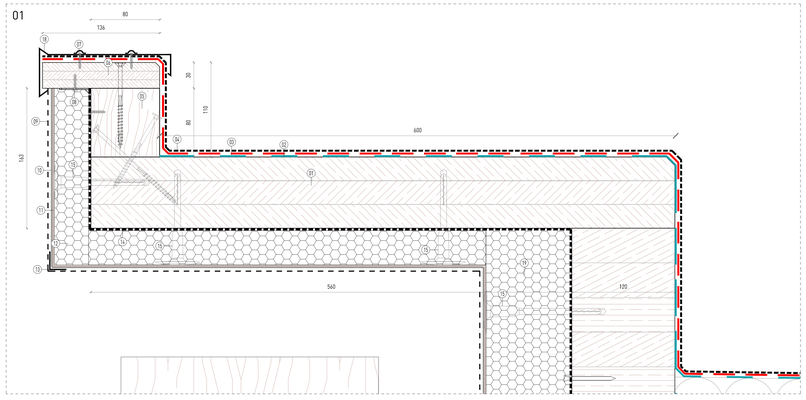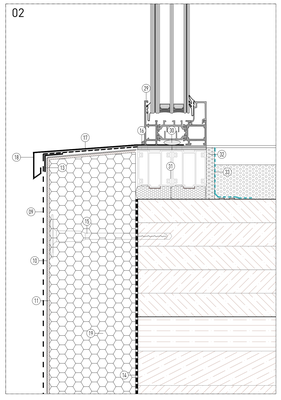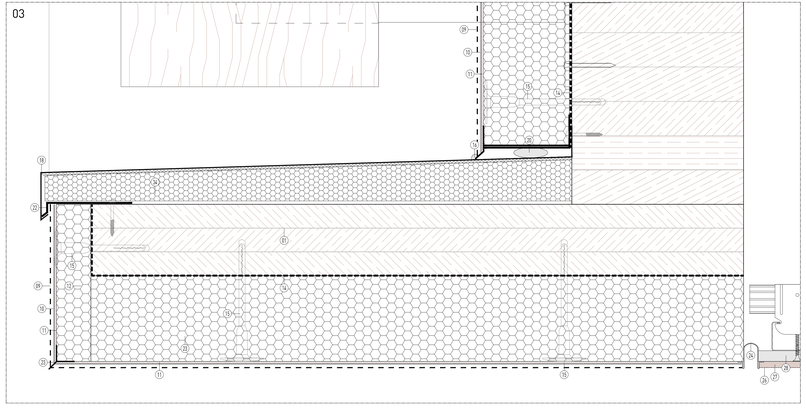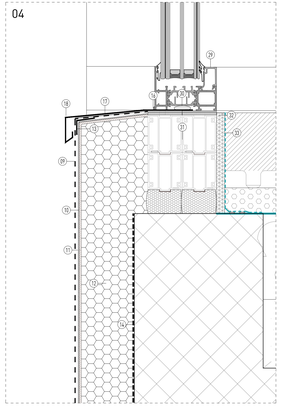
PARTICOLARI COSTRUTTIVI
SCALA 1:2