ark progetti +
mandatario
architetto cunial giampriamo
mandante
architetto fabbian giampaolo
mandante
architetto pandolfo andrea
mandante
ingegnere carlo francaschini
mandante
ingegnere sara pretto
mandante
geometra forner simone
mandante
perito i. michelin guido
mandante
perito i. gabrielli luca

31030 borso del grappa treviso via ospitale 22d
31010 asolo treviso via fontesto nuovo 33/b5

tel./f. +39 0423 561971
fax +39 0423 911463 0

e-mail info@arkprogetti.it

CODICE CUP : G48H18000000001

AMPLIAMENTO SCUOLA PRIMARIA DI MONTE DI MALO DESTINATO A SCUOLA SECONDARIA

COMUNE	MONTE DI MALO
COMMITTENTE	AMMINISTRAZIONE COMUNALE
DATA	SETTEMBRE 2019
AGGIORNAMENTO	
	EMISSIONE A SEGUITO VALIDAZIONE
CODICE	1219

PROGETTO ESECUTIVO

ELABORATI

PIANTA ELEVAZIONI INTERRATO	1100
DETTAGLI ARMATURA PARETI IN C.A.	1120

S.3

Pianta elevazioni piano interrato: dettaglio armatura pareti in c.a.
scala 1:100

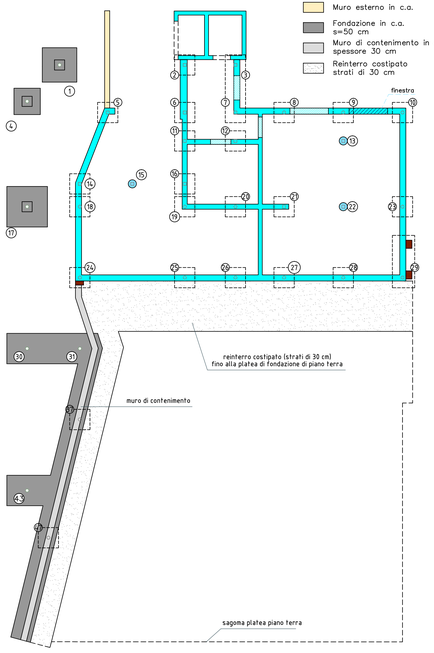

Nota: le quote altimetriche sono indicative e devono essere verificate in cantiere dalla D.L.

MATERIALI IMPIEGATI

ACCIAIO:			
TONDINO ACCIAIOSO AD ADERENZA MIGLIORATA B450C			
CALCESTRUZZO:	CLASSE RESISTENZA	CLASSE ESPOSIZIONE EN206	CLASSE CONSISTENZA
MAGRONE	Rck 200 (C16/20)	XC2	S2
FONDAZIONI	Rck 300 (C25/30)	XC2	S3
PILASTRI, TRAVI, SETTI, SOLAI	Rck 350 (C28/35)	XC3	S4
	GRADO COMPATTAZIONE Gc > 0.97		
ACCIAIO DA CARPENTERIA:S275 jr		BULLONI: classe 8.8	

Sezione tipo particolare fori porte-finestre
scala 1:20

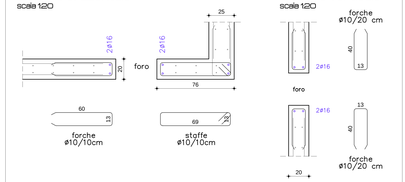

N.B. gli spessori delle pareti vanno adeguati alla situazione

Parete 7-8-9-10 prospetto armatura
scala 1:20

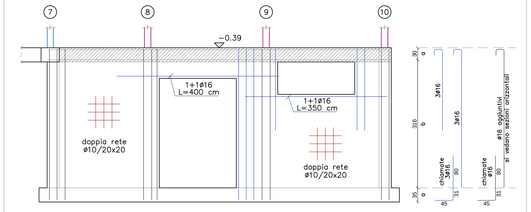

Sezione orizzontale tipo: nodo 2 rinforzo parete c.a.
scala 1:20

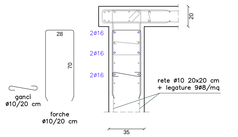

Sezione orizzontale tipo: nodo 5 rinforzo parete c.a.
scala 1:20

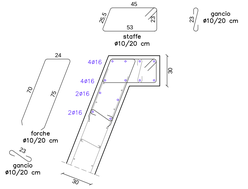

Sezione orizzontale tipo: nodo 6 rinforzo parete c.a.
scala 1:20

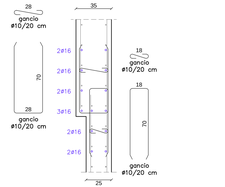

Sezione orizzontale tipo: nodo 8 rinforzo parete c.a.
scala 1:20

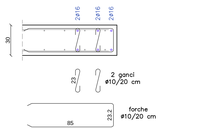

Sezione orizzontale tipo: nogi 9, 18, 23, 25, 26, 27, 28 rinforzo parete c.a.
scala 1:20

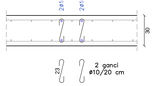

Armatura plastri interrato: fi 13, 15, 22 diametro 40 cm
scala 1:50

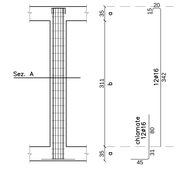

Sezione A
scala 1:20

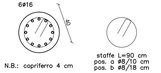

Sezione orizzontale tipo: nodo 10 rinforzo parete c.a.
scala 1:20

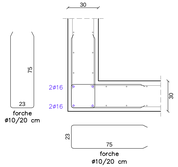

Sezione orizzontale tipo: nodo 11 rinforzo parete c.a.
scala 1:20

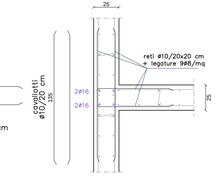

Sezione orizzontale tipo: nogi 12, 16, 20 rinforzo parete c.a.
scala 1:20

Sezione orizzontale tipo: nodo 19 rinforzo parete c.a.
scala 1:20

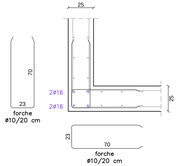

Sezione orizzontale tipo: nogi 21 rinforzo parete c.a.
scala 1:20

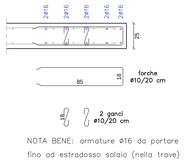

NOTA BENE: armature ø16 da portare fino ad estradosso solaio (nella trave)

Sezione orizzontale tipo: nodo 16 rinforzo parete c.a.
scala 1:20

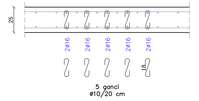

Parete 3-7: prospetto armatura
scala 1:20

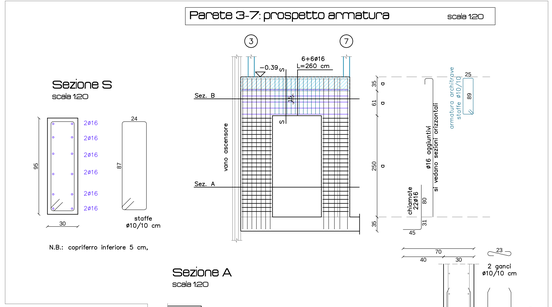

N.B.: copriferro inferiore 5 cm,

Parete 14-24 prospetto armatura
scala 1:20

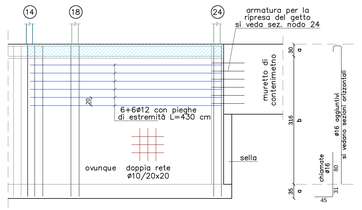

Sezione orizzontale: nodo 24 parete in c.a. con sella
scala 1:20

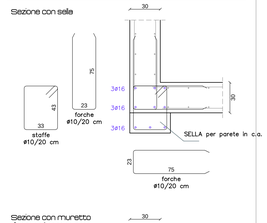

Sezione orizzontale tipo: nodo 14 rinforzo parete c.a.
scala 1:20

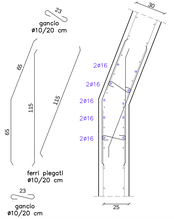

Sezione orizzontale: nodo 29 parete c.a. con sella
Sezione sella per appoggio platea tettoia
scala 1:20

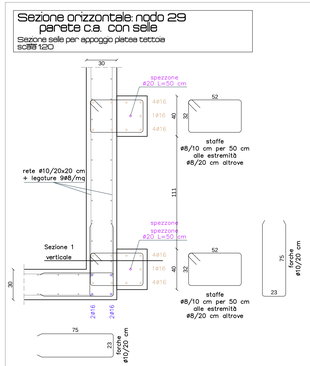
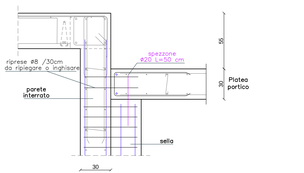
Sezione 1 verticale
Scala 1:20