

ark

progetti +

mandatario

architetto cunil giampaolo

mandante

architetto fabbian giampaolo

mandante

architetto pandolfo andrea

mandante

ingegnere carlo franceschini

mandante

ingegnere sara pratto

mandante

geometra forner simone

mandante

perito i. michela guidi

mandante

perito i. gabrielli luca

31030 corso del grappe treviso via ospitale 2/d

31010 assolo treviso via foresto nuovo 32/b

tel uff +39 0423 561971

tel fax +39 0423 914630

e-mail info@arkprogetti.it

AMPLIAMENTO SCUOLA PRIMARIA DI MONTE DI MALO DESTINATO A SCUOLA SECONDARIA

COMUNE MONTE DI MALO

COMMITTENTE AMMINISTRAZIONE COMUNALE

DATA SETTEMBRE 2019

AGGIORNAMENTO

EMISSIONE A SEGUITO VALIDAZIONE

CODICE 1219

PROGETTO ESECUTIVO













ELABORATI

PIASTRE DI BASE PER COLONNE IN ACCIAIO 110

ARCA S.5.1

ito architetto cunil giampaolo

CODICE CLIP : G49H16000000001

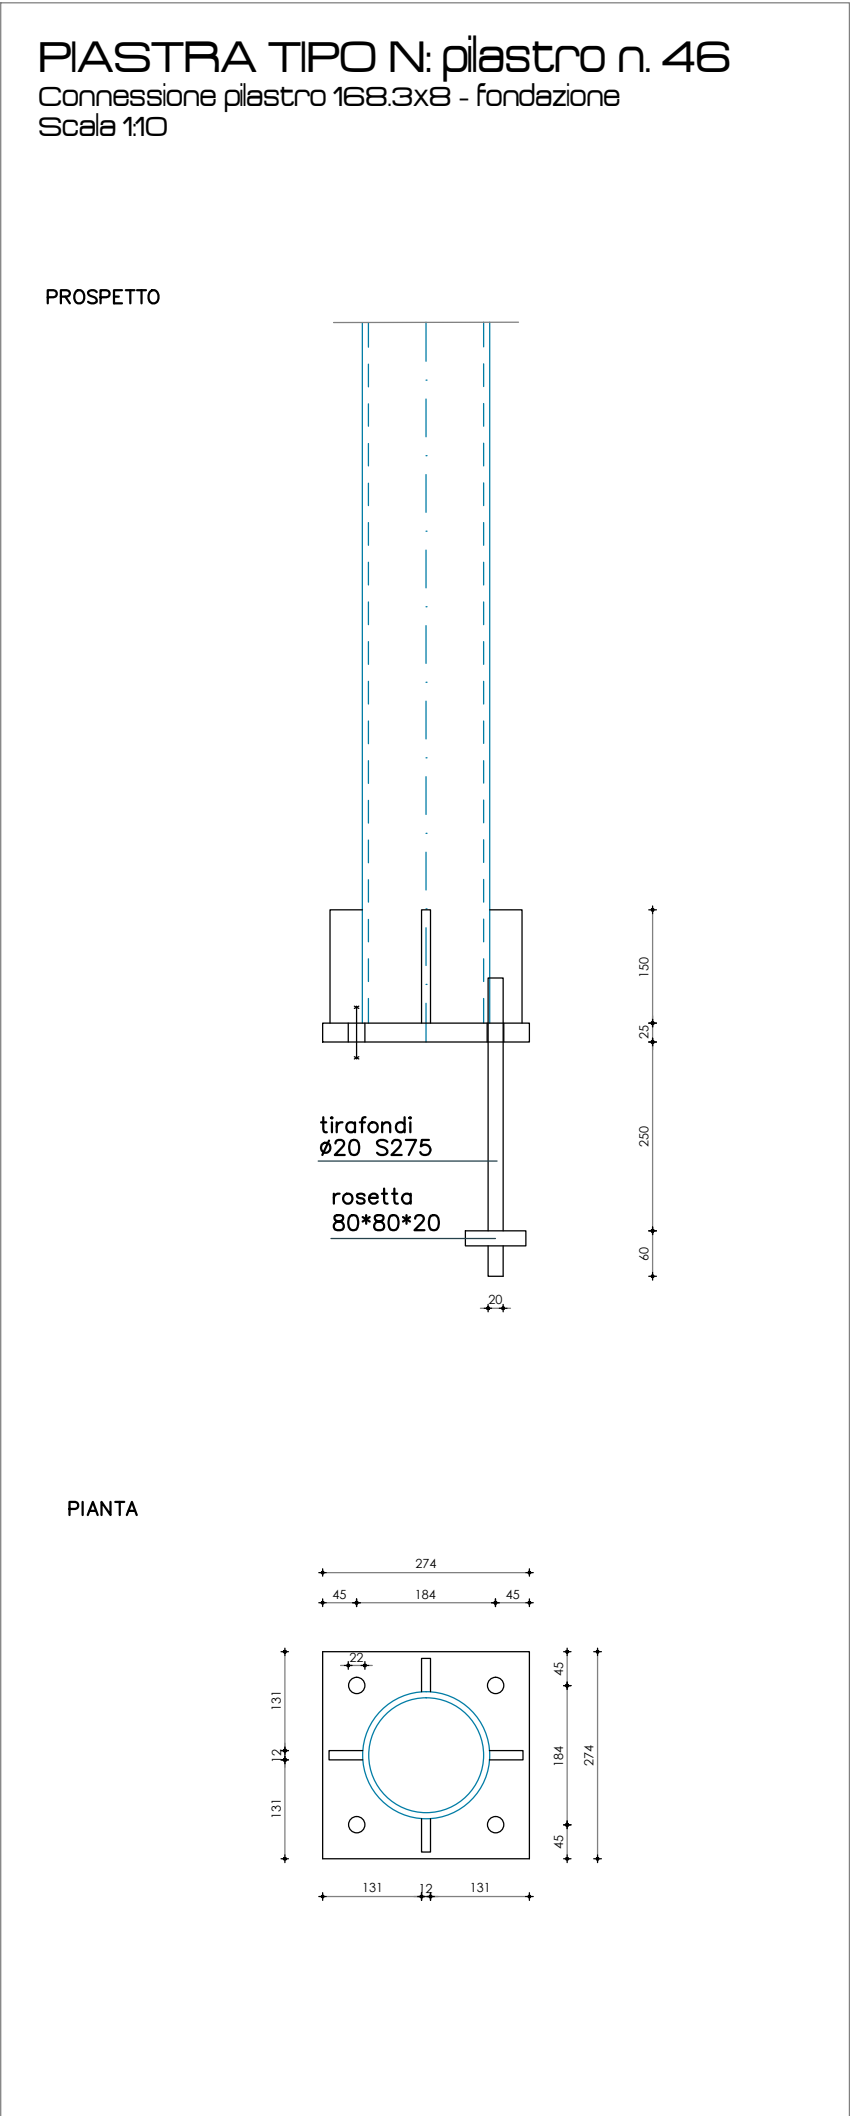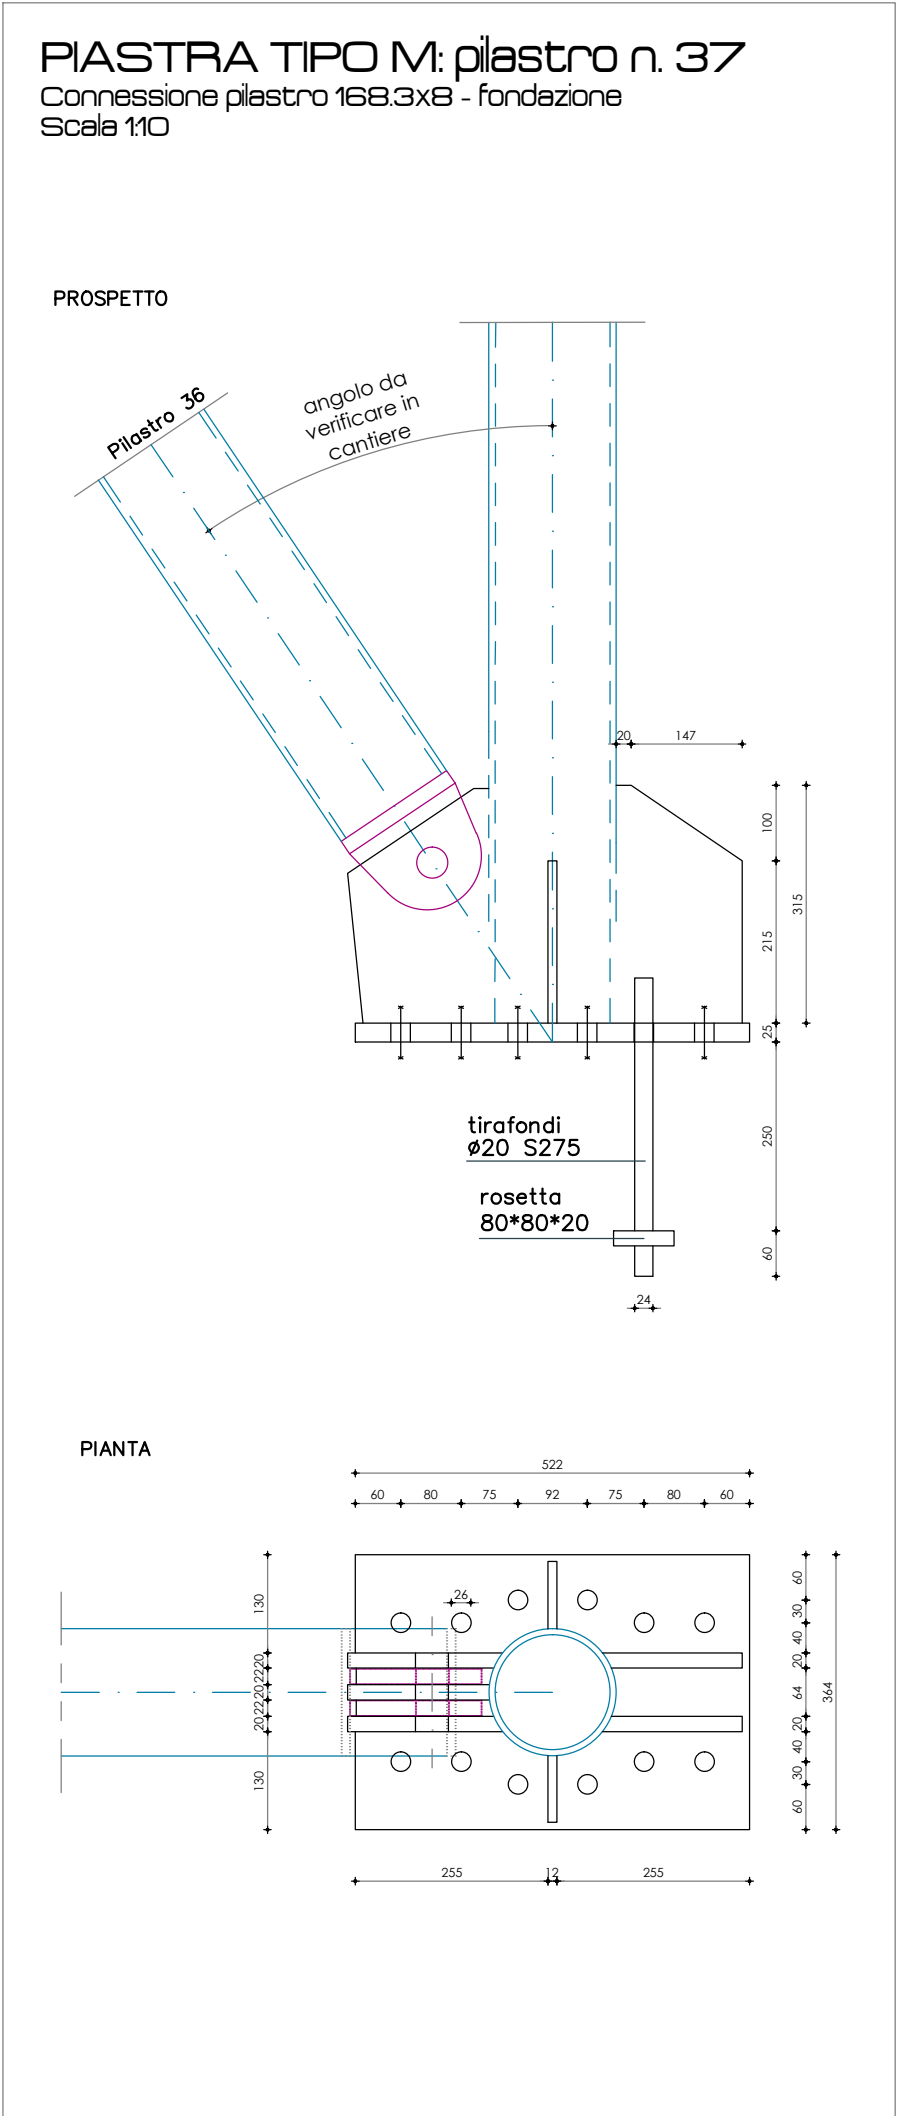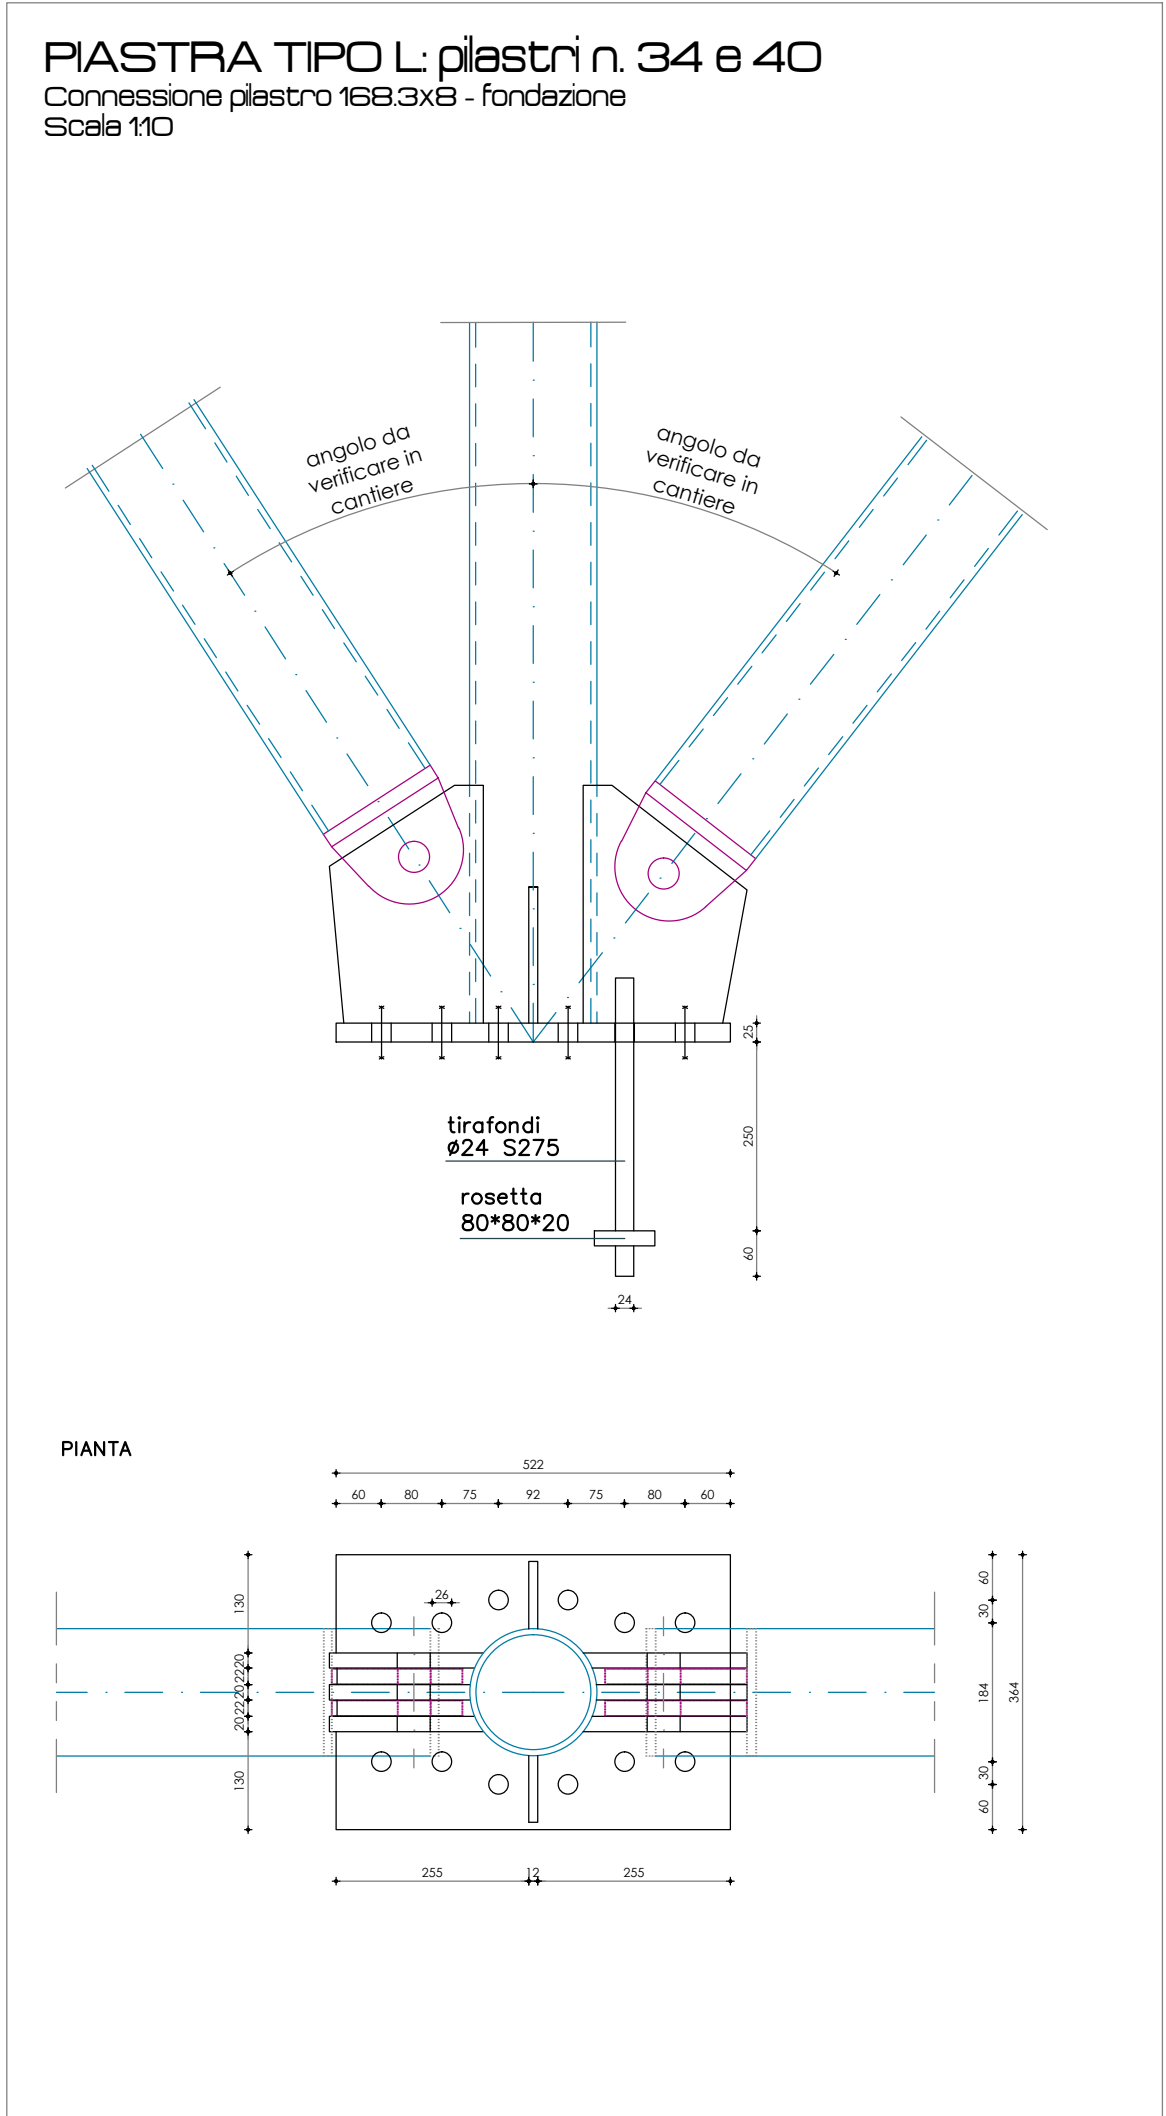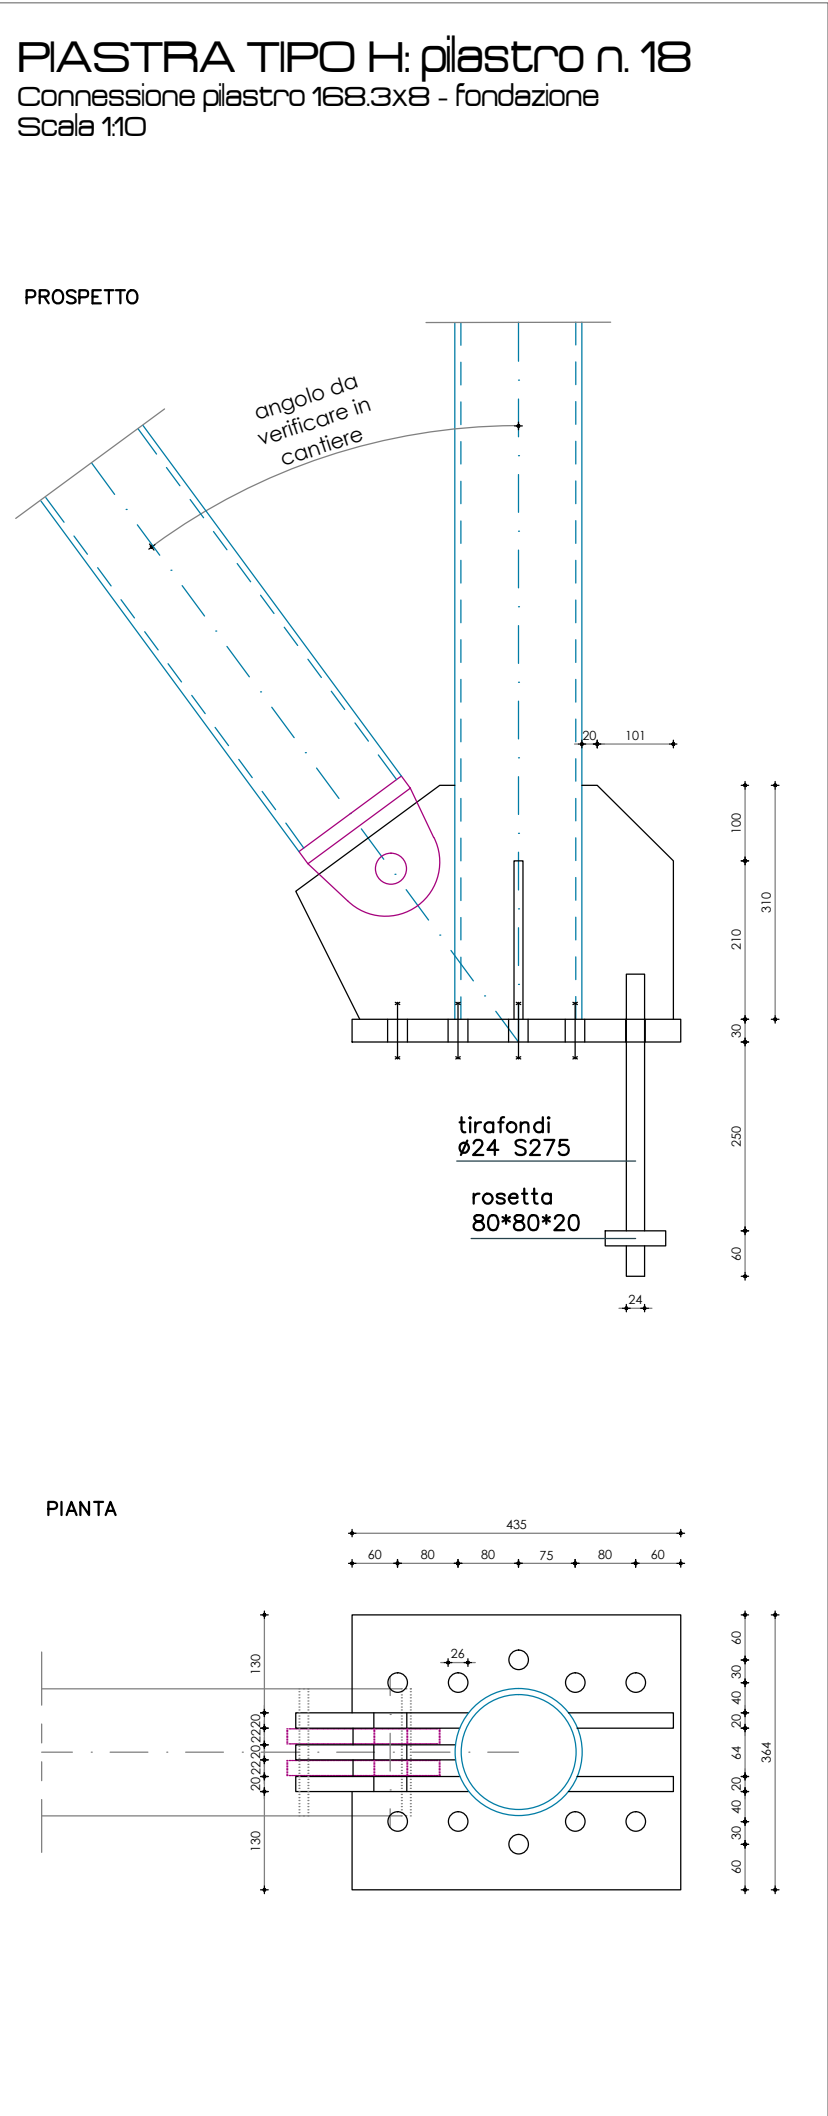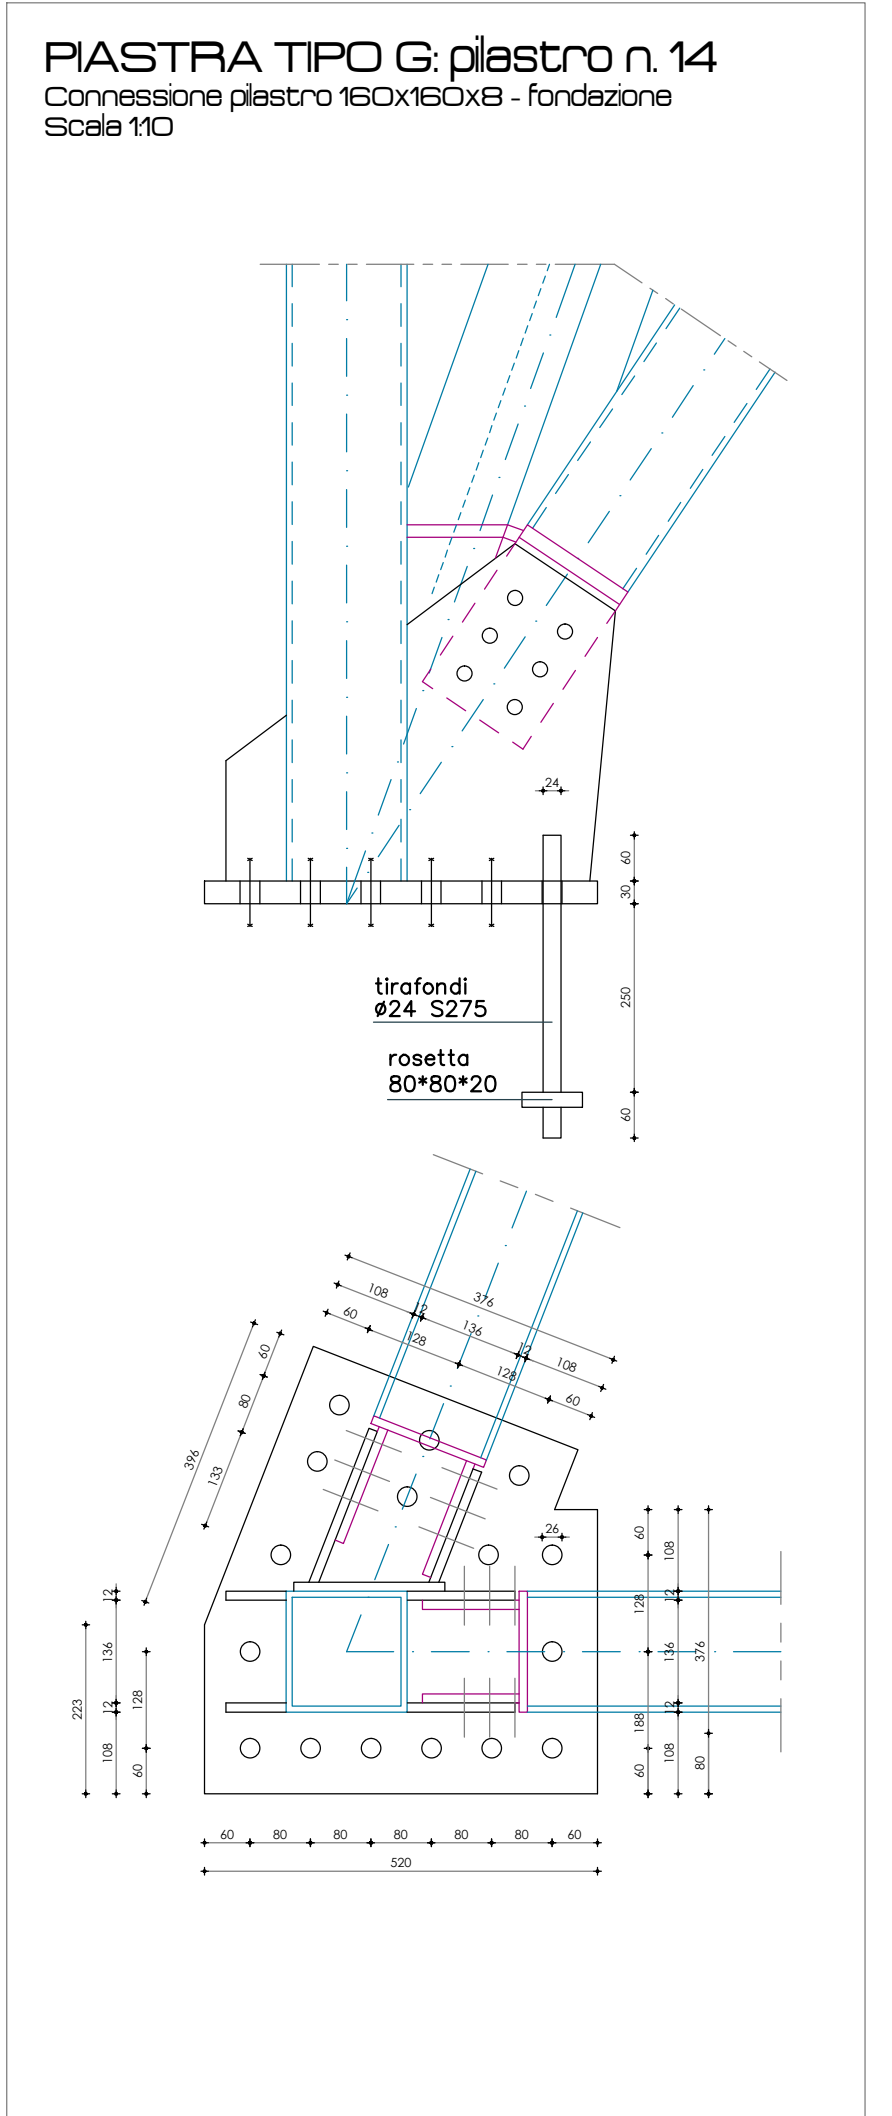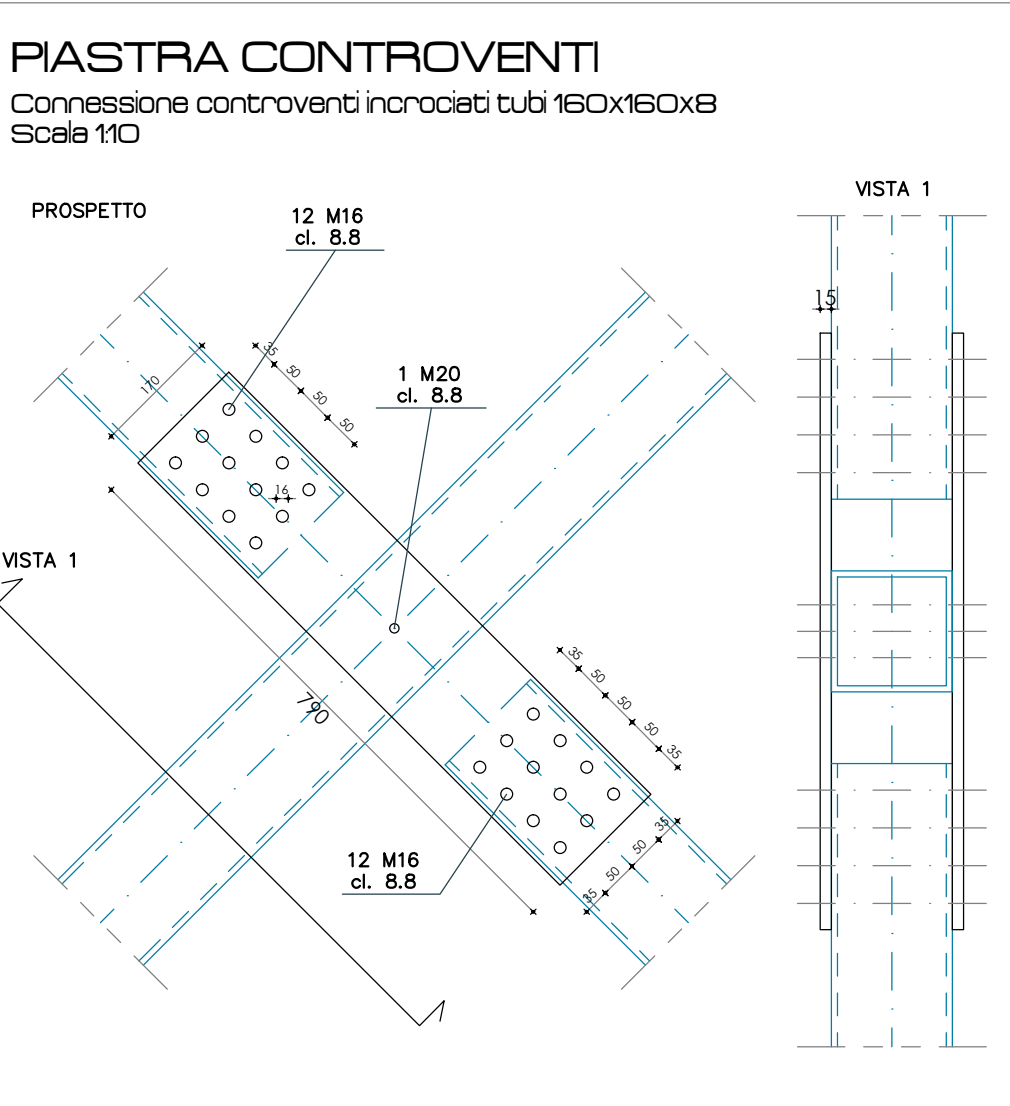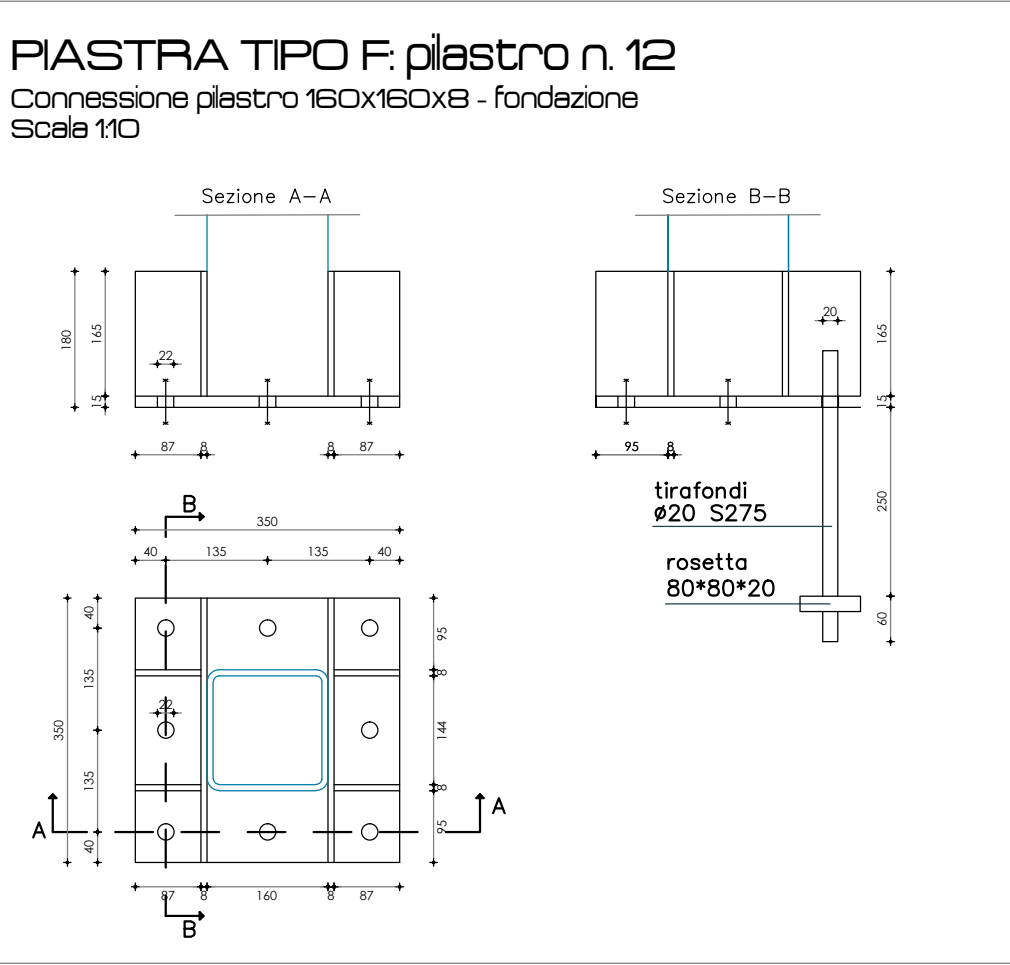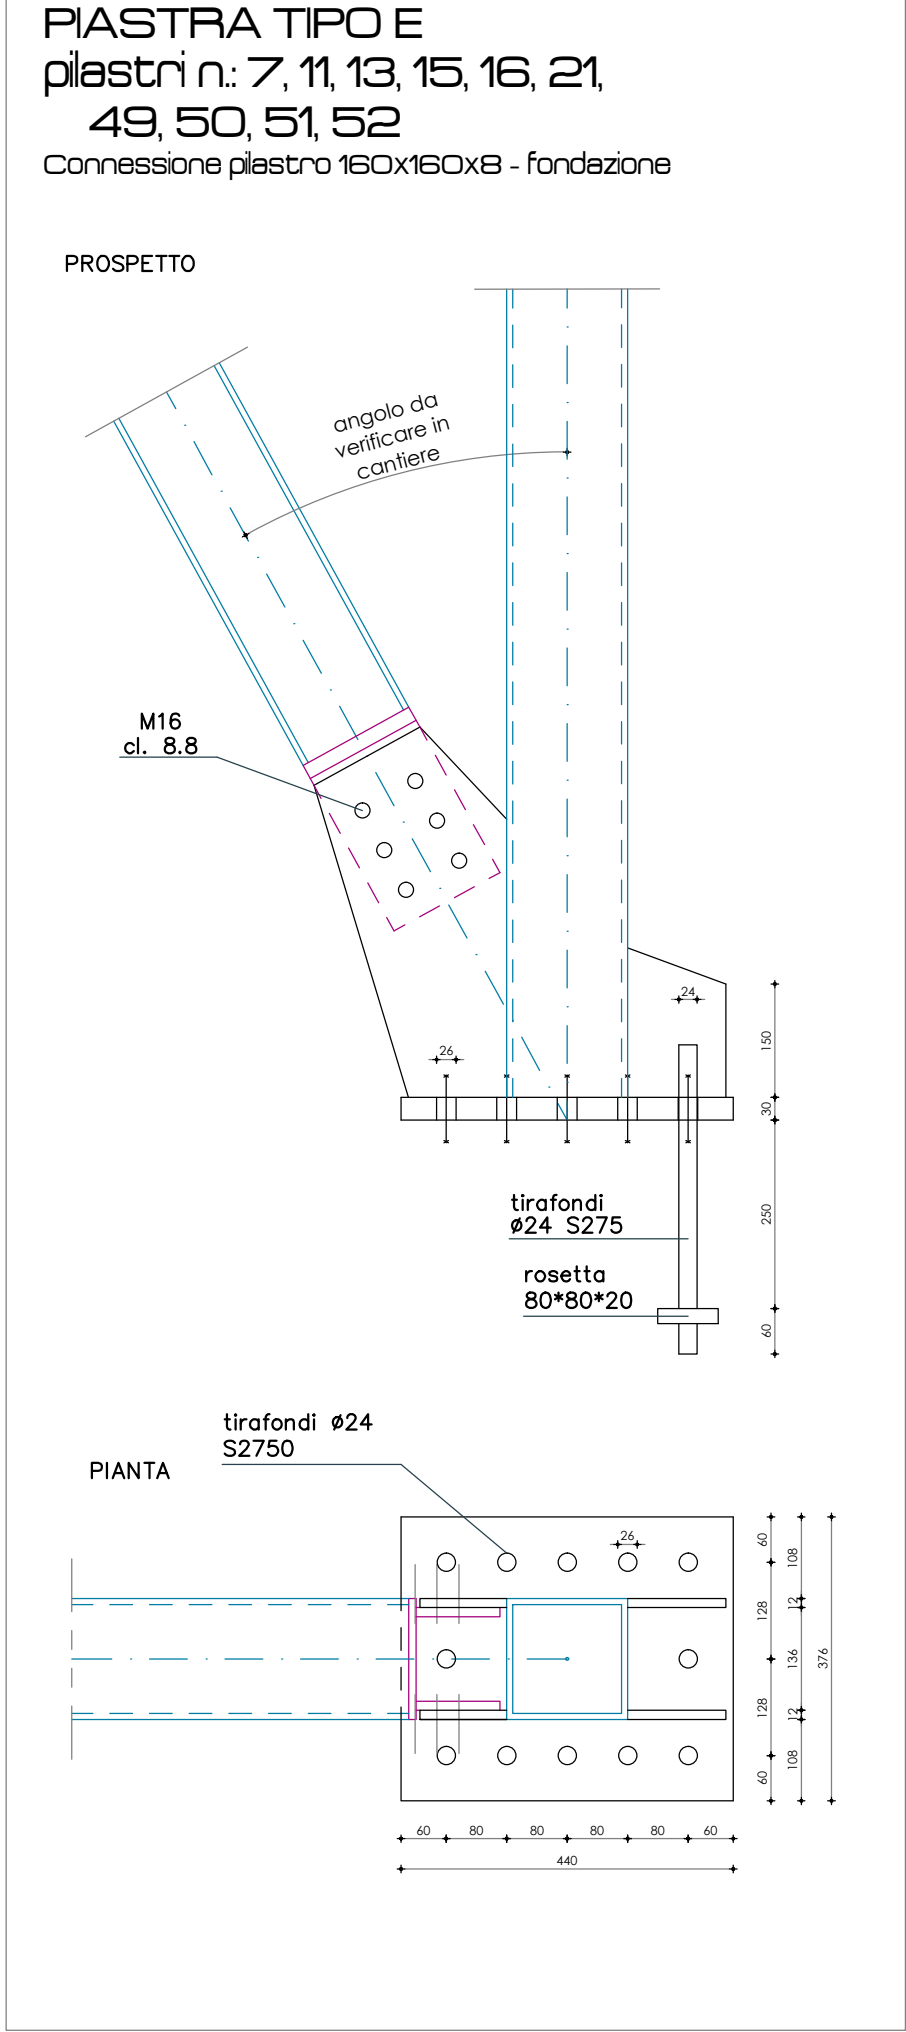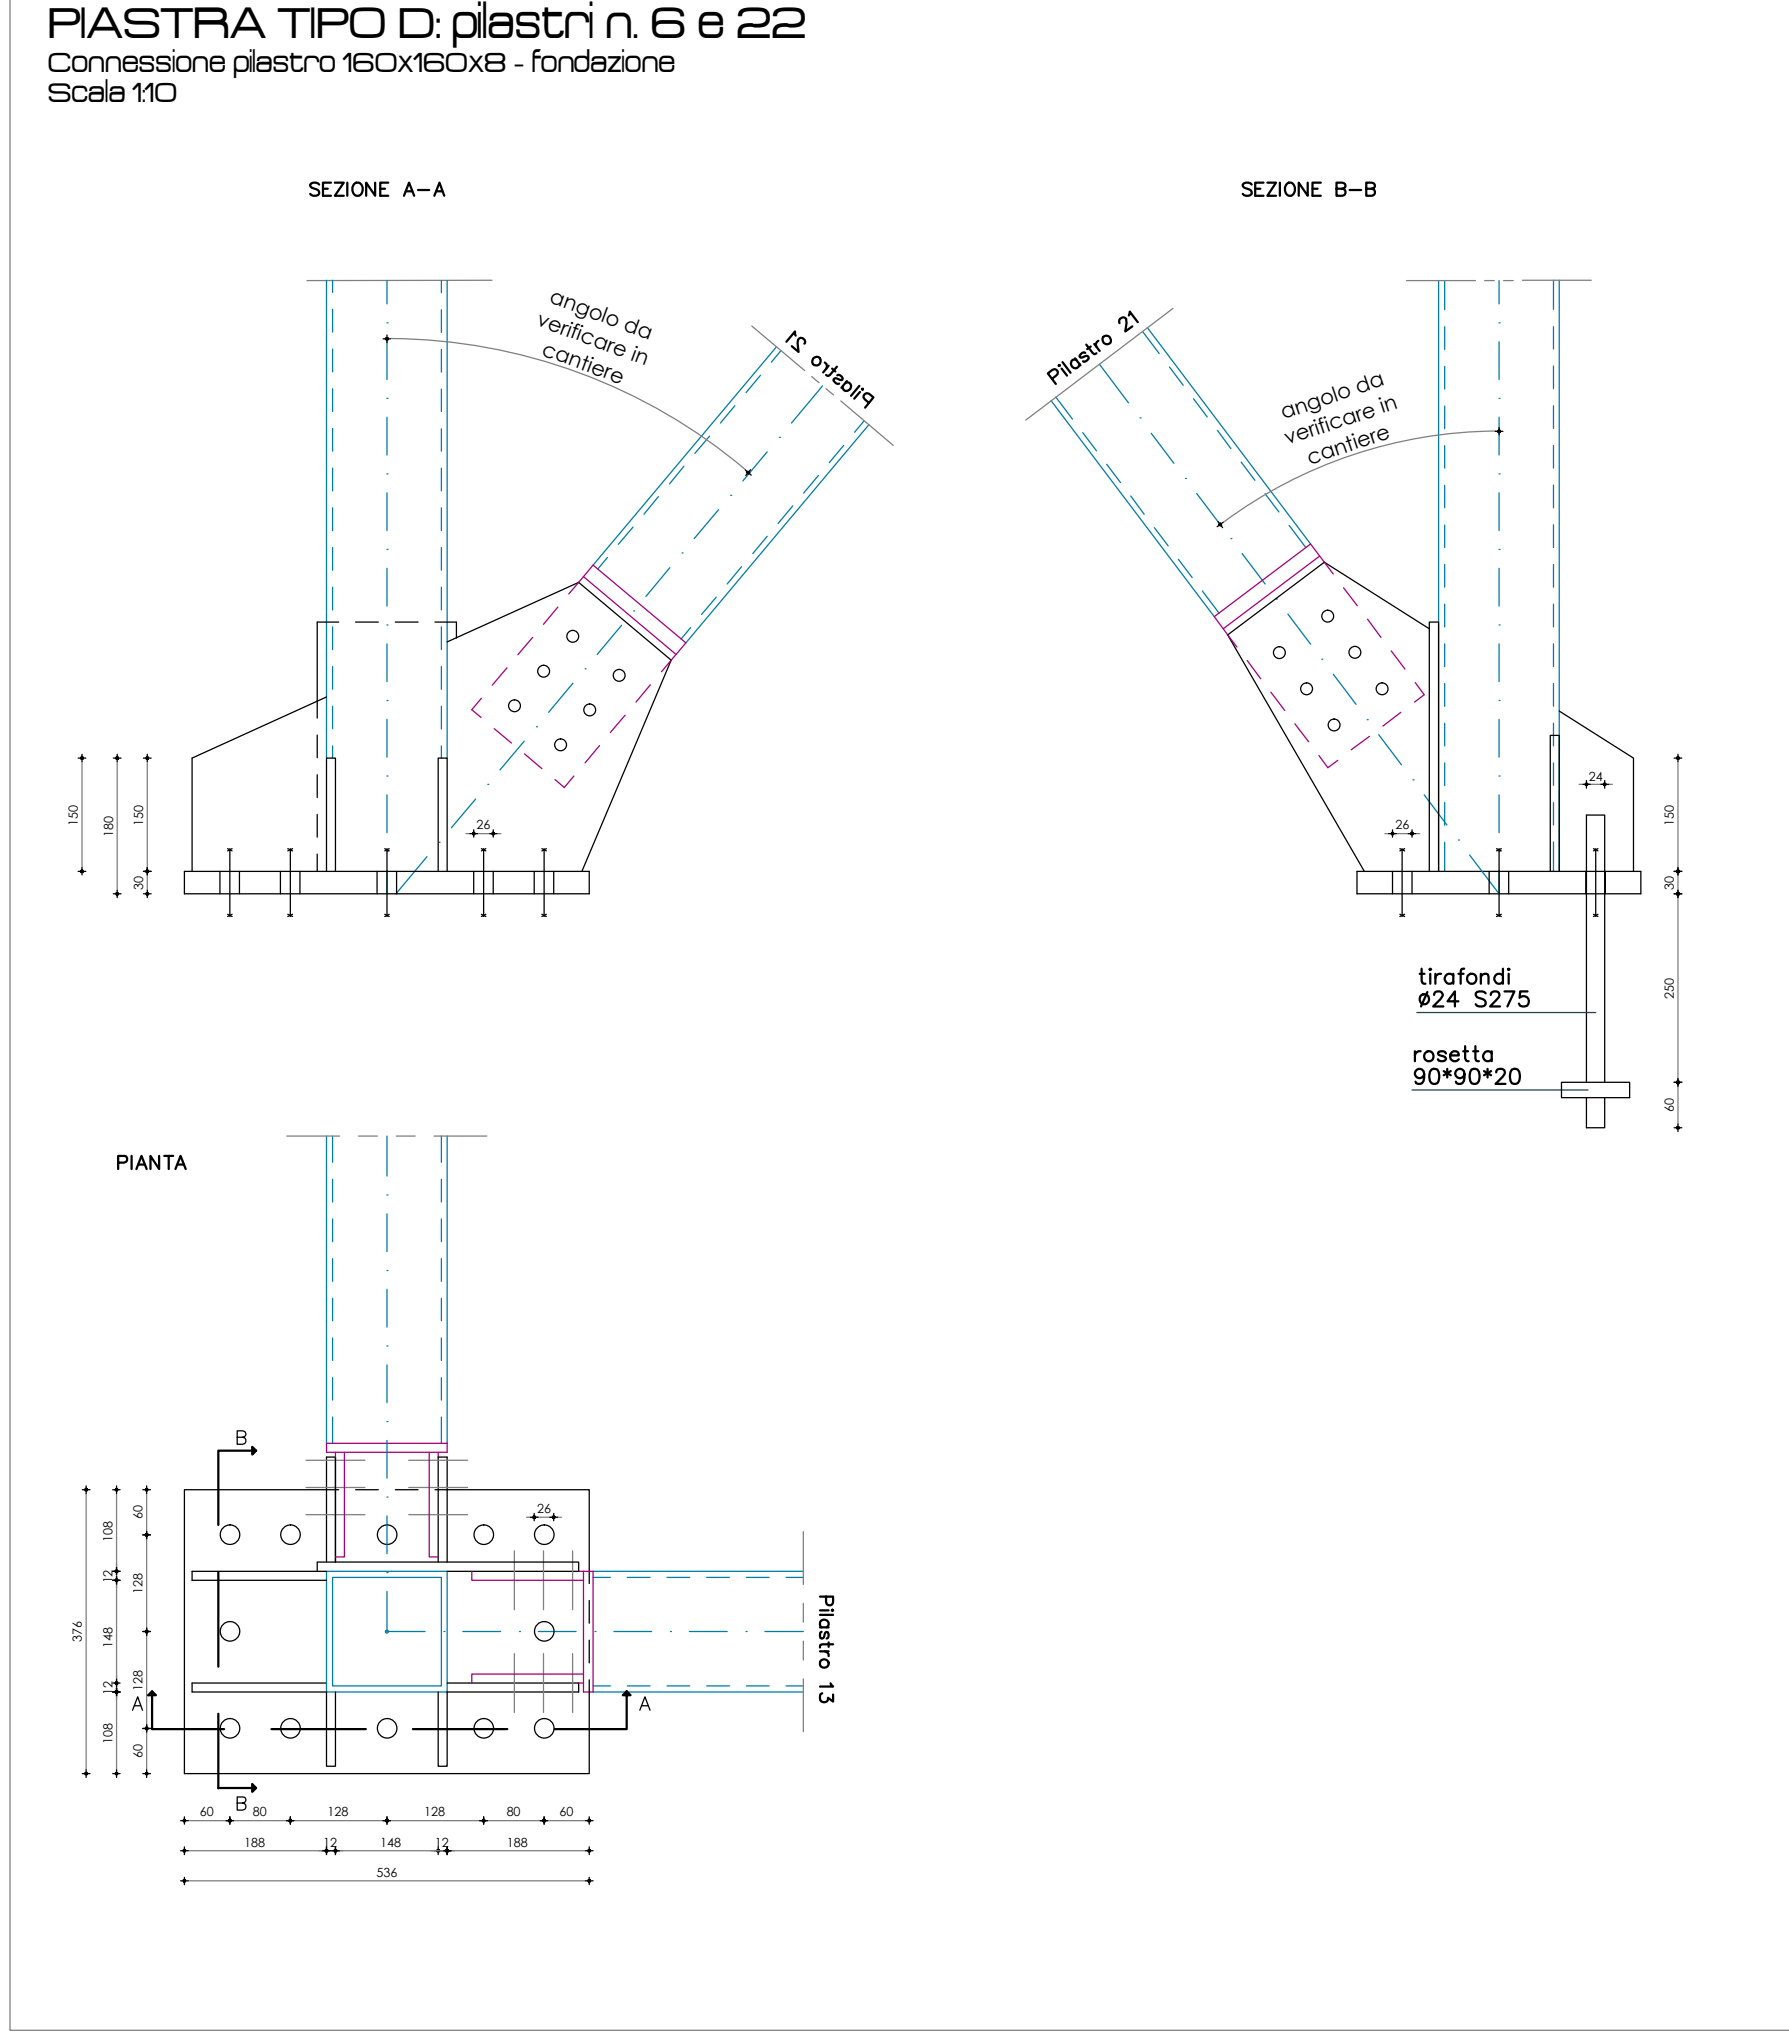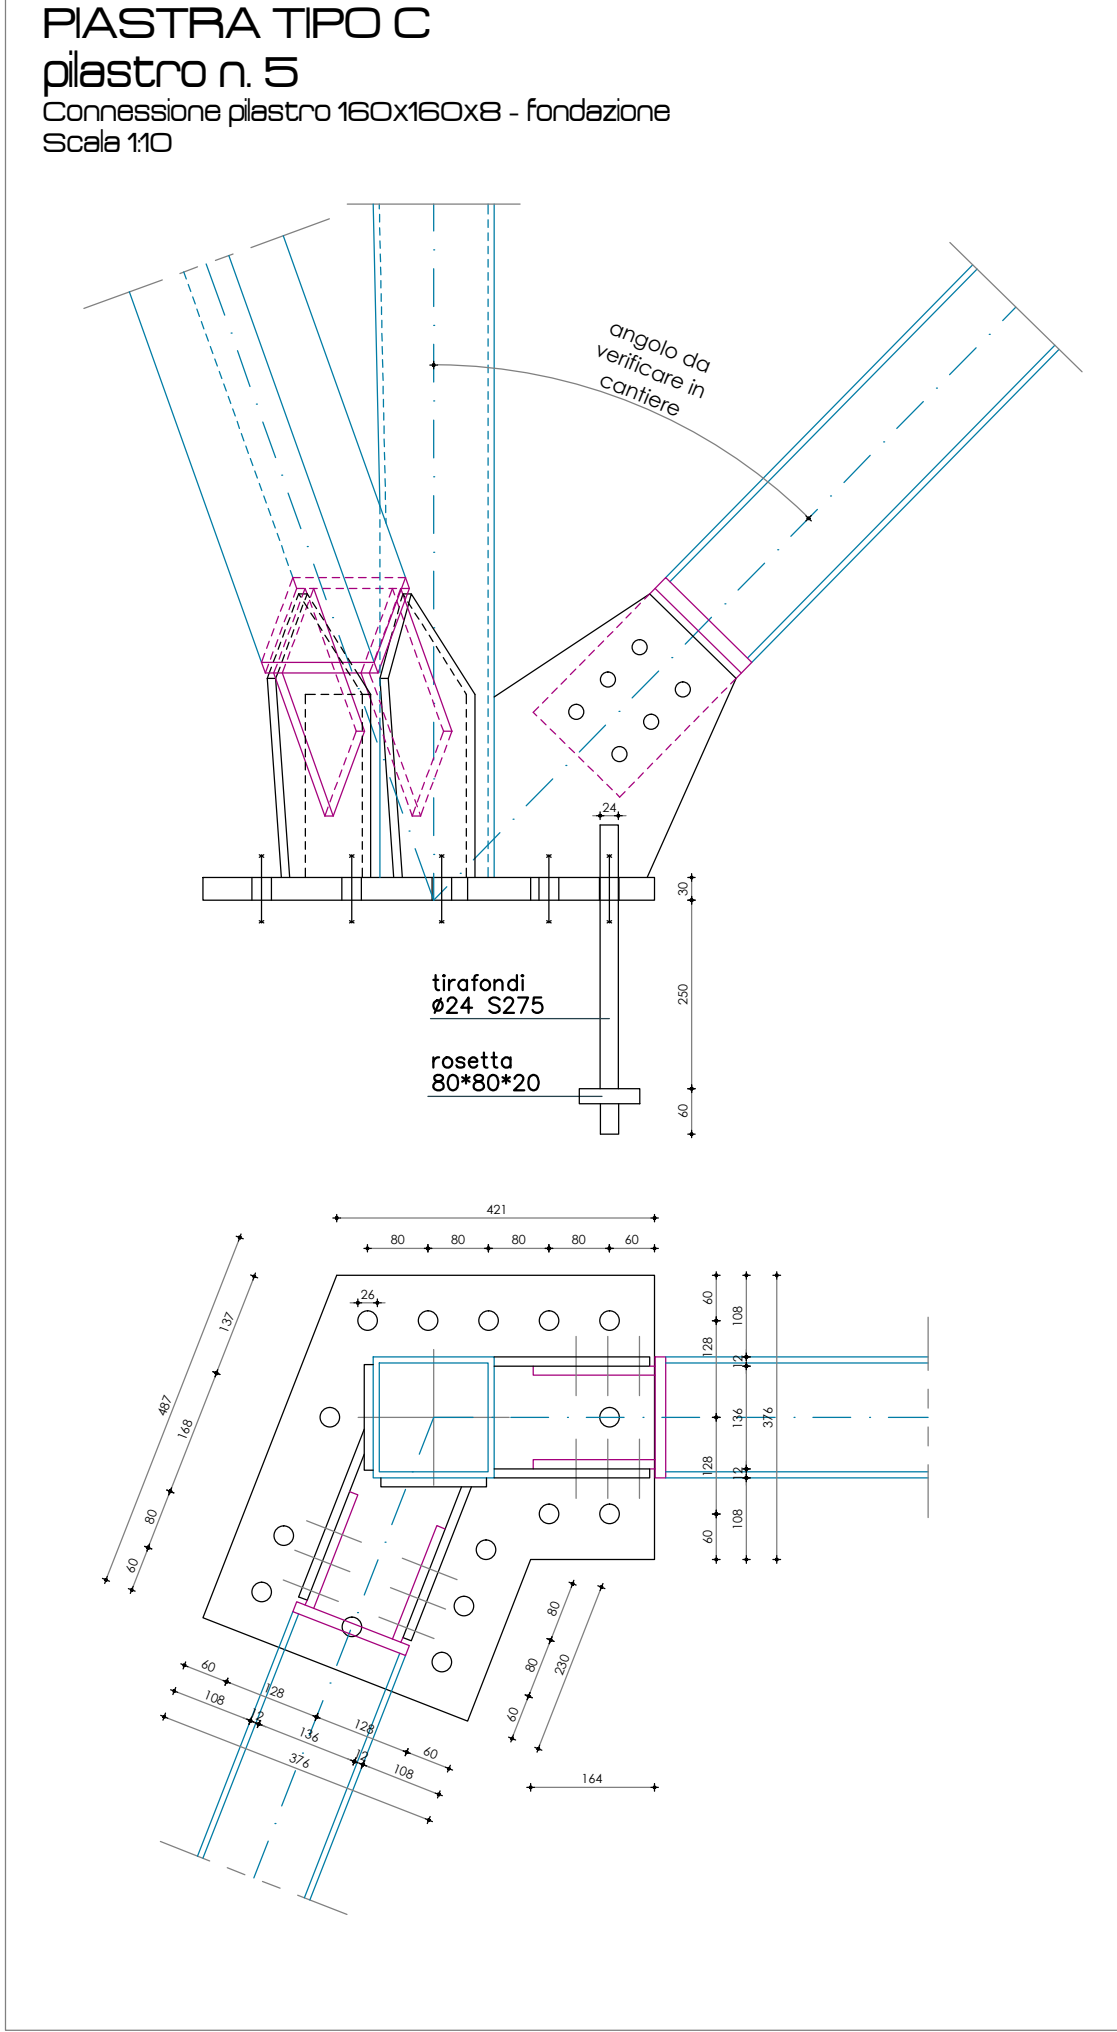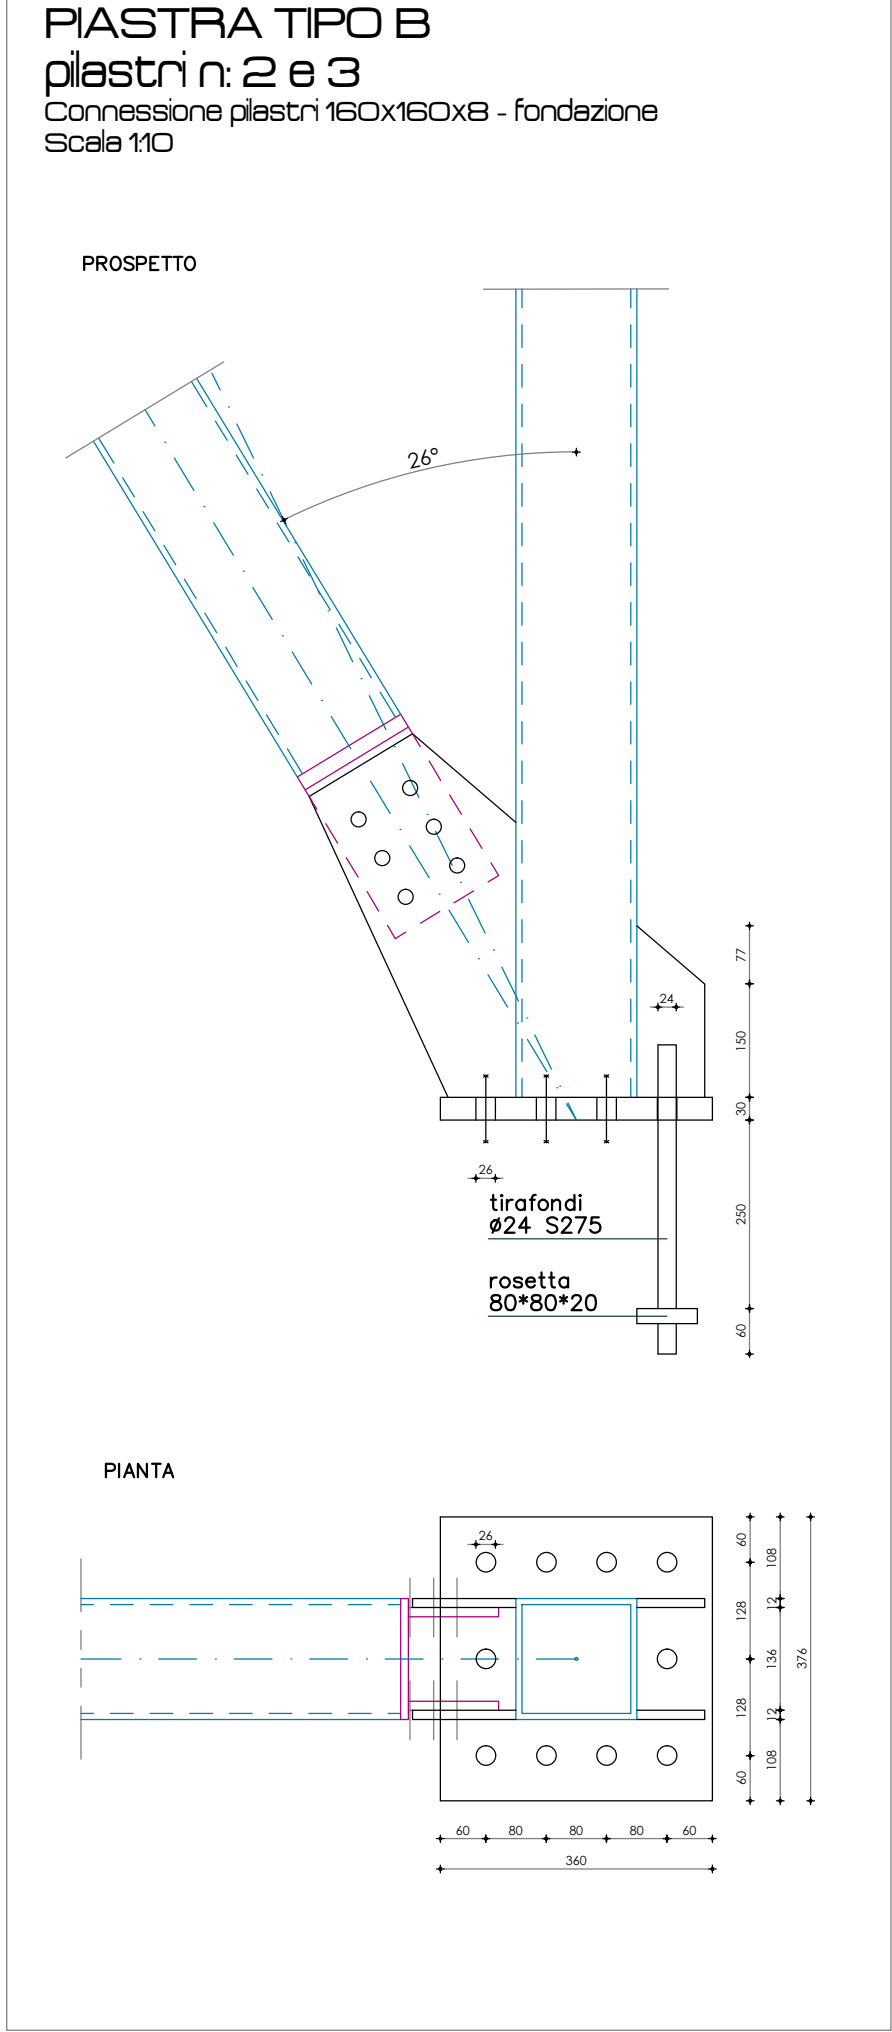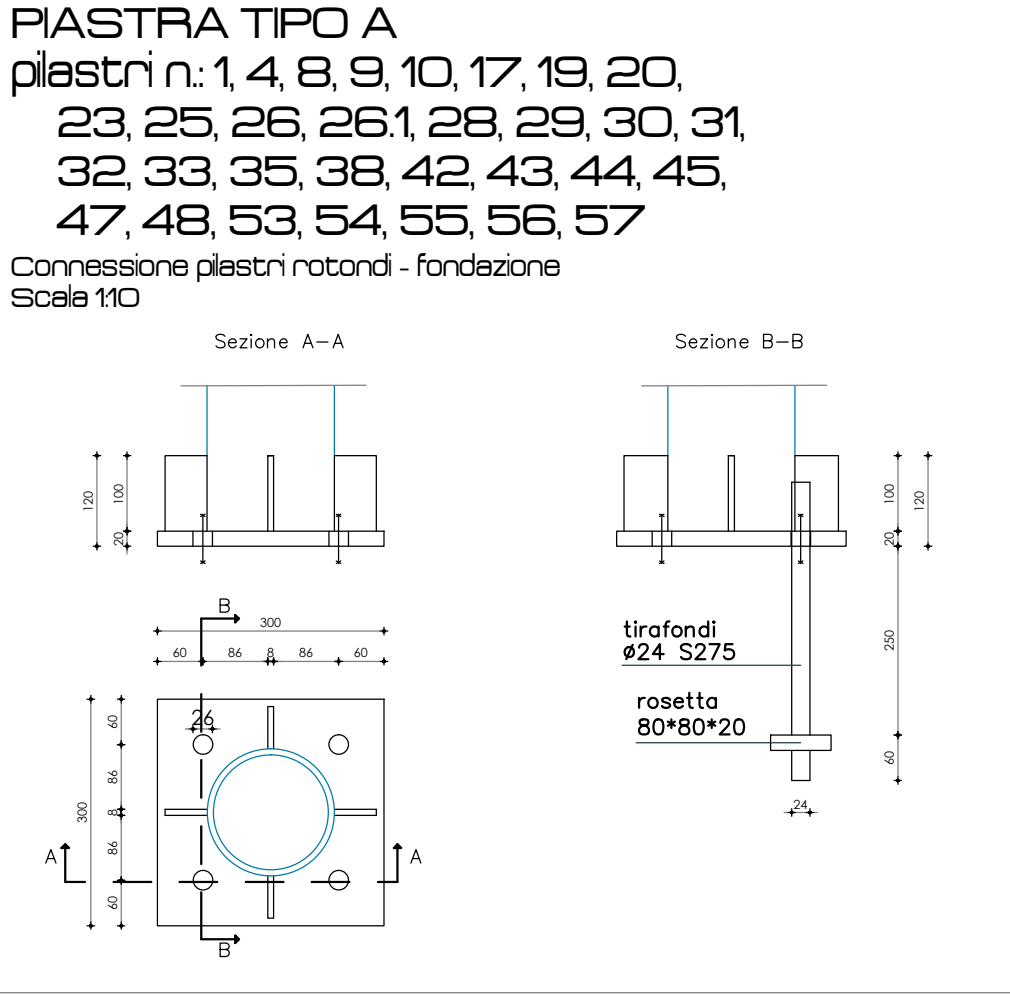

Nota: le quote altimetriche sono
indicative e devono essere verificate
in cantiere dalla D.L.

Acciaio da carpenteria

(S275)

Profili e Piatti.....acciaio laminato S275

Tirafondi.....acciaio S275

Bulloni.....classe 8.8

Saldature.....UNI 3834

Lavorazione secondo UNI 1090 da centro certificato

Classe di esecuzione:.....XC2

PRESCRIZIONI SALDATURA

Specifiche di saldatura

CORDONE SINGOLO

CORDONI CONTRAPPosti