




PILASTRO	TIPO	DETTAGLI CONSTRUTTIVI	TRAVI IN LEGNO NEL NODO				INTAGLIO SU APPOGGIO
			TR1	TR2	TR3	TR4	

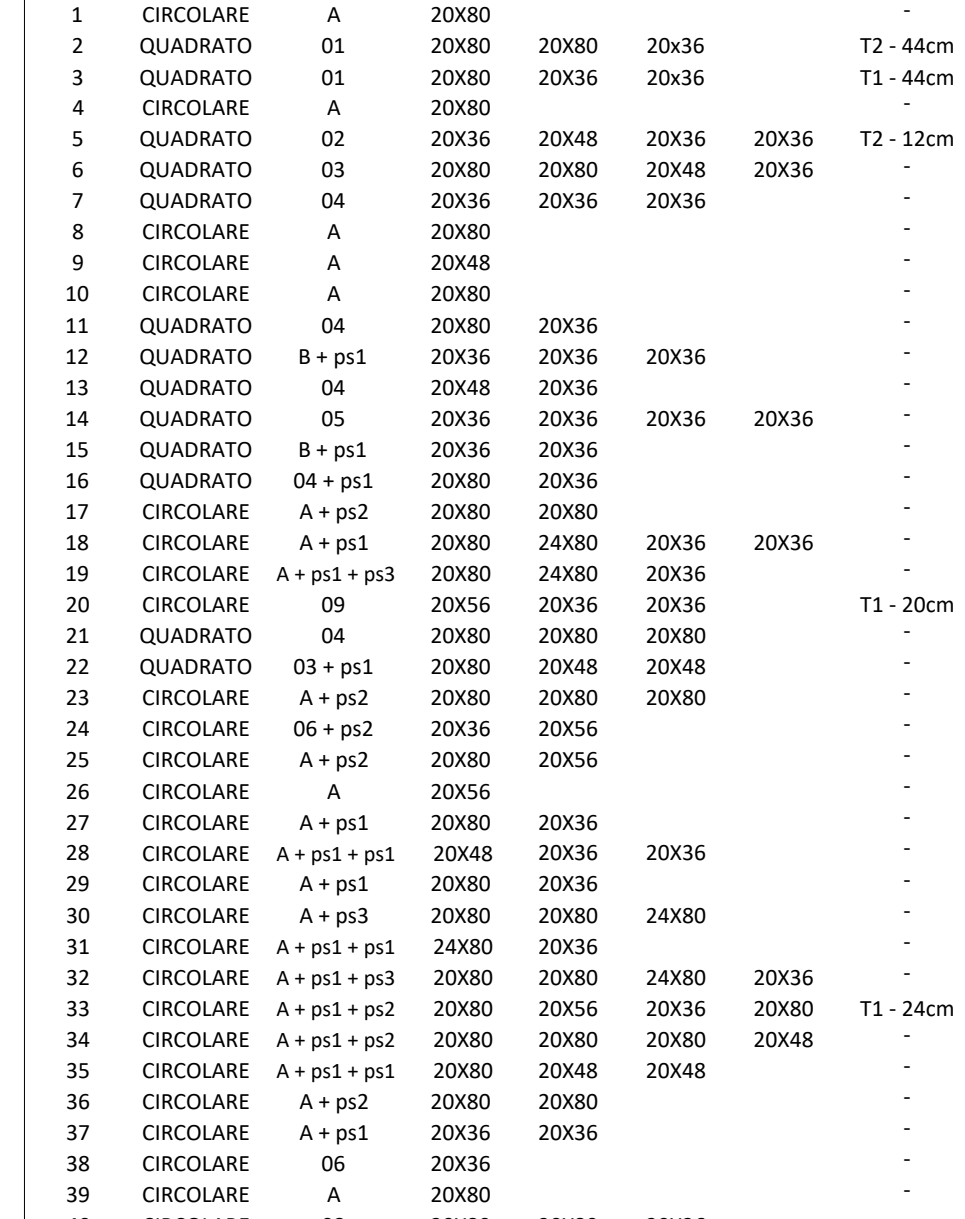


44	CIRCOLARE	A + ps1	24X80	
45	CIRCOLARE	A + ps1	24X80	
46	CIRCOLARE	A + ps3	20X80	24X80

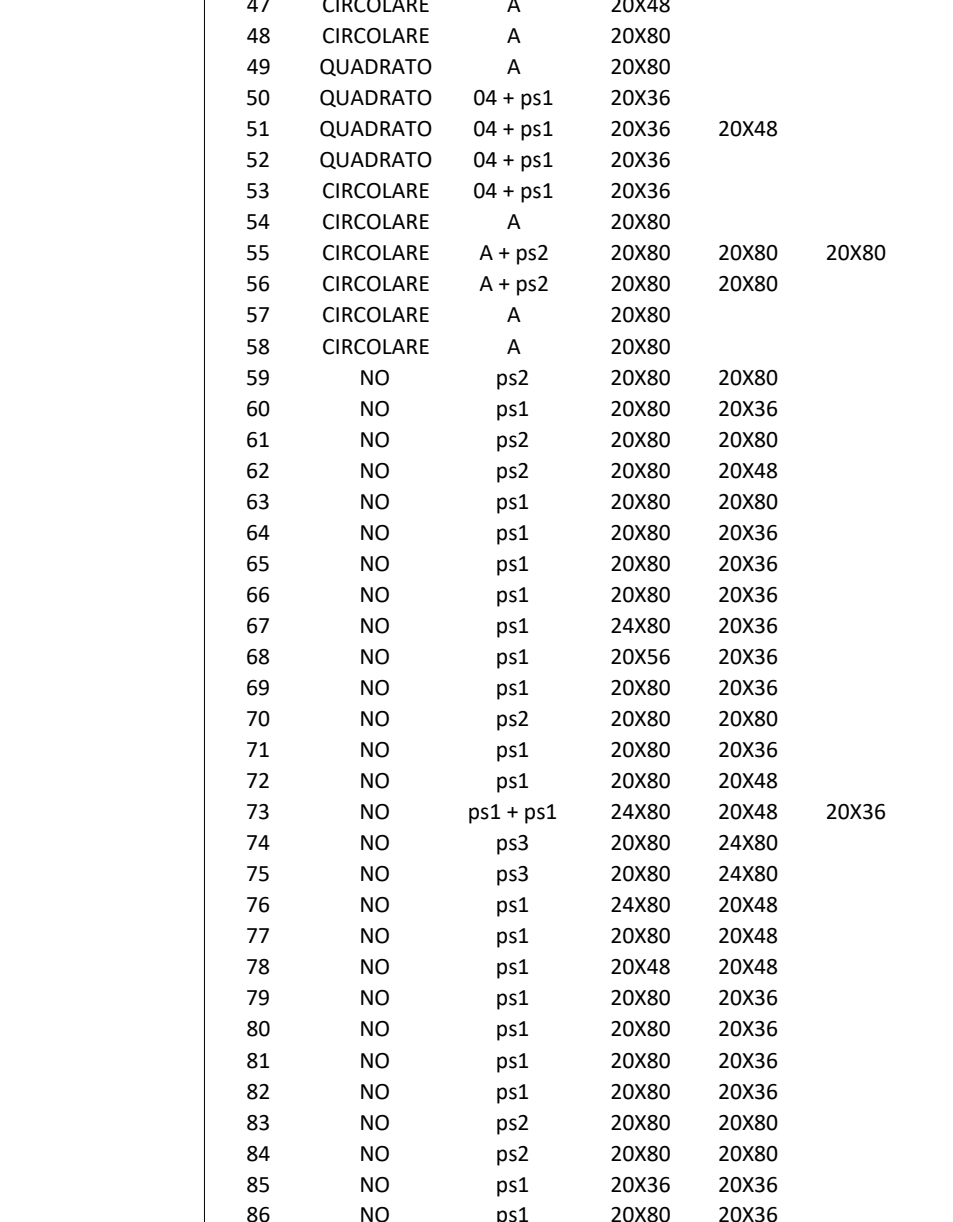

DETTAGLIO COLLEGAMENTO ACCIAIO-LEGNO CON LAMA
A SCOMPARSA TIPO B (pilastro quadrato 160, sp.8mm)
scala 1:10 Linea di taglio presente solo su appoggi di

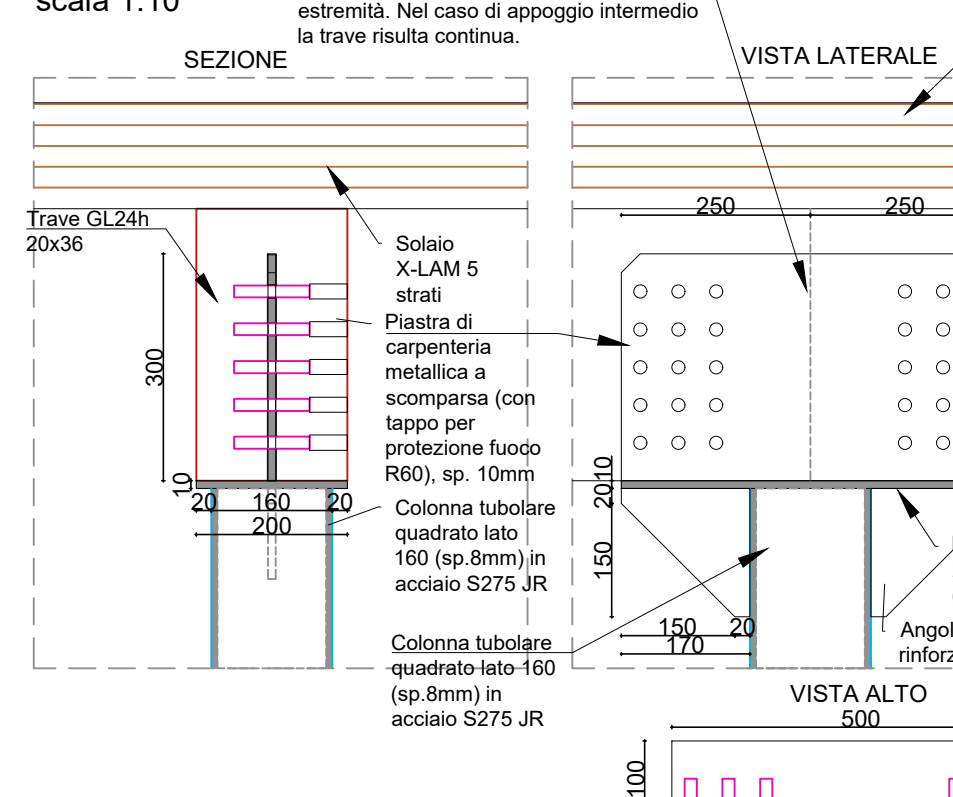

DETTAGLIO INTAGLIO IN CORRISPONDENZA
DELL'APPOGGIO
scala 1:10

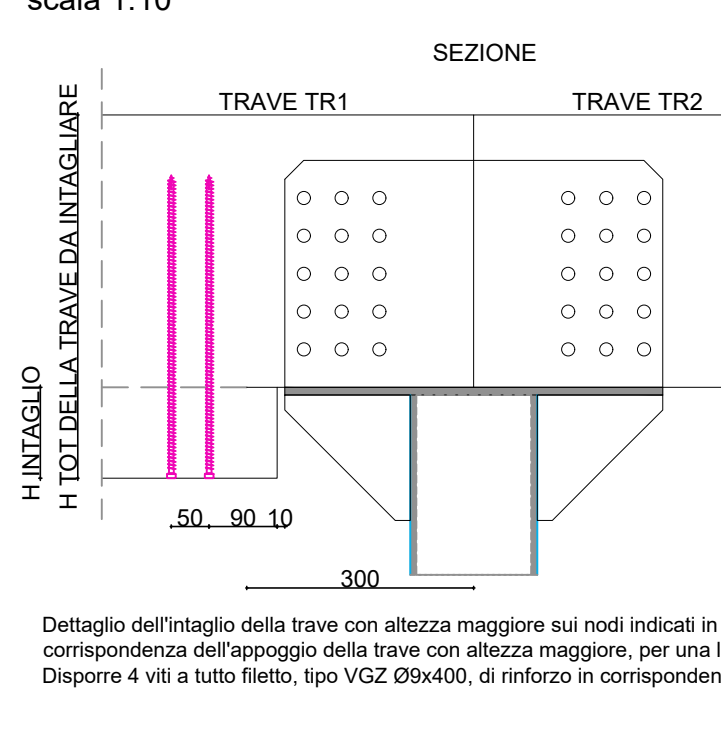

PRESCRIZIONI GEOMETRICHE E SUI MATERIALI

<p> D=40 Ø 16 mm D=70 L=1000 mm L=1200 mm L=1400 mm L=1600 mm </p>	<p> ACCIAIO STRUTTURALE S275 (EN 1993-1-1, EN10025, NTC2018) </p>
<p> RE DI SOVRAPPONGIMENTO (Ls) e ANCORAGGIO (La) 10 mm L=270 mm Ø20 L=1020 mm L=950 mm 10 mm L=340 mm Ø22 L=1120 mm L=750 mm 10 mm L=410 mm Ø24 L=1220 mm L=810 mm 10 mm L=480 mm Ø26 L=1320 mm L=880 mm 10 mm L=540 mm Ø28 L=1420 mm L=950 mm 10 mm L=610 mm Ø30 L=1520 mm L=1020 mm </p>	<p> $f_{yk} > 275 \text{ MPa}$ $f_{yk} > 430 \text{ MPa}$ $E=210000 \text{ MPa}$ $f_{yk}/f_{yk} \geq 1.2$ allungamento a rottura $> 20\%$ </p>

[illegible]

AMF LAMBERTO BOLLIGIA

ark progetti + AMPLIAMENTO SCUOLA
PRIMARIA DI MONTE DI MALO

mandatano
architetto cupez diamante

mandante	COMUNE	MONTE DI MALO
----------	--------	---------------

architetto fabbian giampaolo	COMMITTENTE	AMMINISTRAZIONE COMUNALE
mandante	DATA	SETTEMBRE 2019

architetto pendola andrea

ingegnere carlo franceschini

ingegnere sarà presto

mandante
geometra forner simone

mandante

pac | te | m | i | c | h | e | l | l | o a | u | d | o

mandante

perito i. gabrielli lucca

31030 borso del grappe treviso via capitale 2/b

tel. uff. +39 0423 551871
+39 0423 551872

fax: +39 0445 514630 CODICE CUP : G49H180000000001

e-mail: info@eripromed.it
