


Pianta fondazioni/
elevazioni piano terra

scala 1:50

LEGENDA

- Muretto: sezione tipo A
Muretto: sezione tipo B
Muretto: sezione tipo C

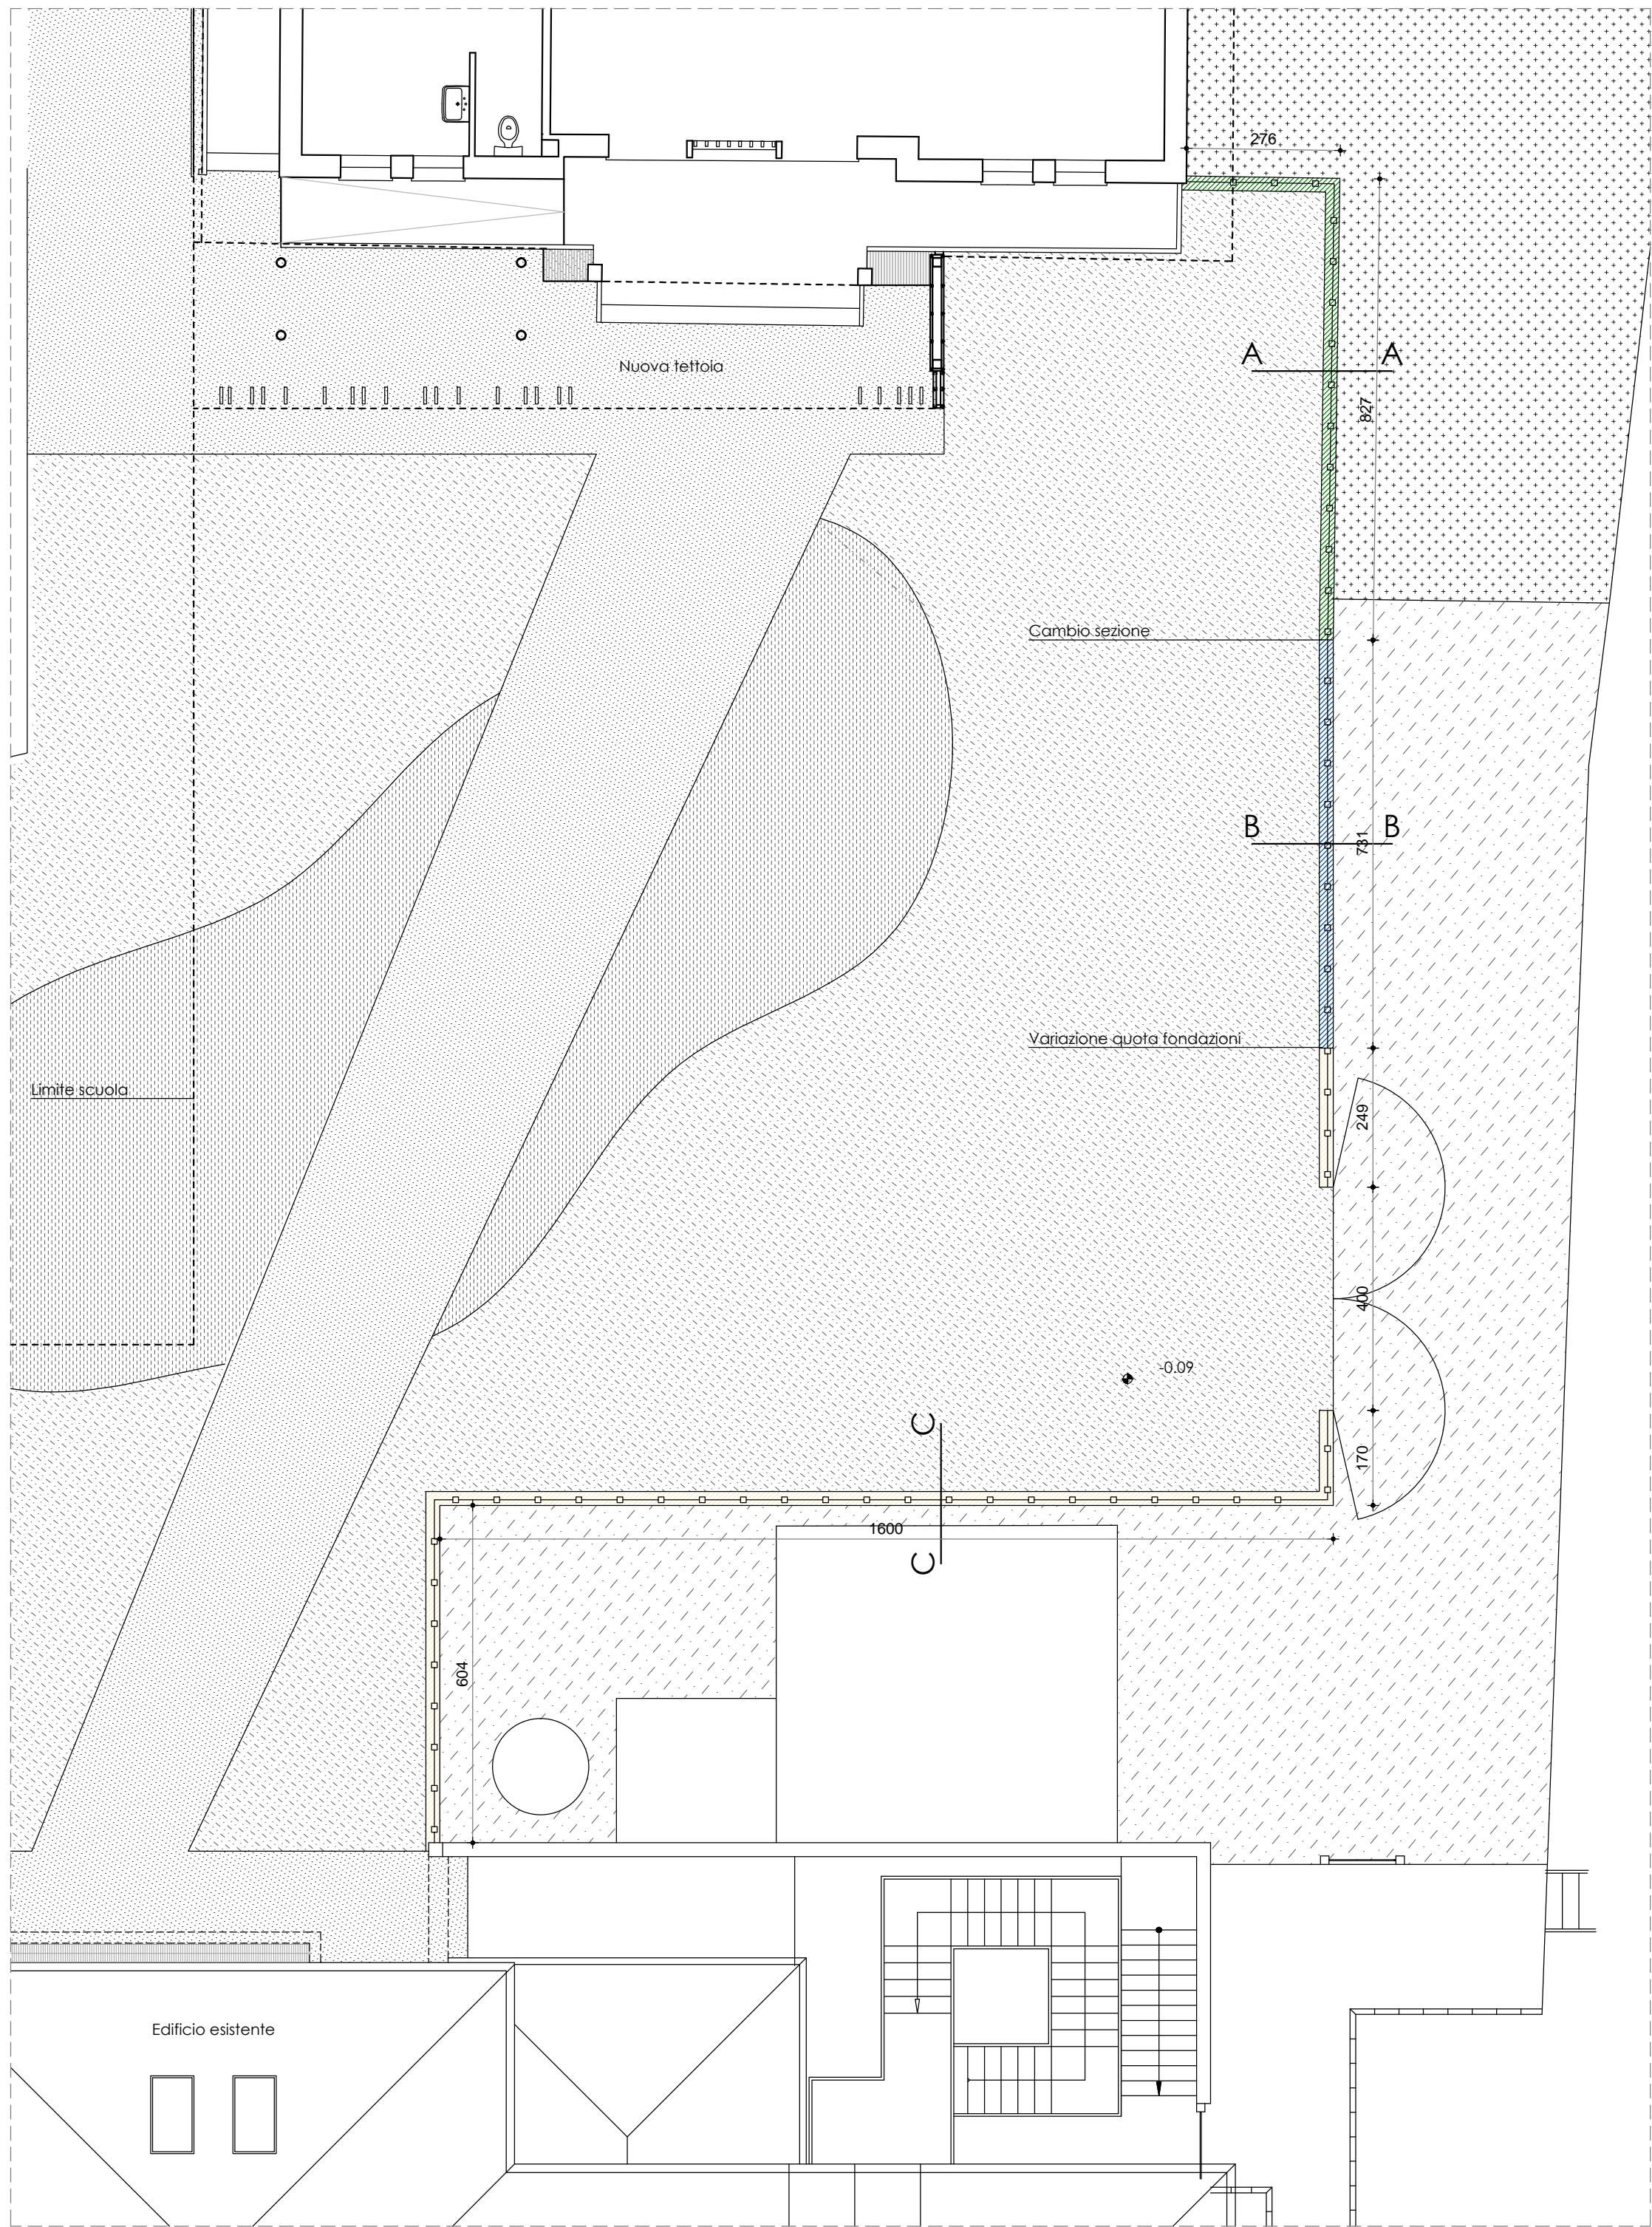


Nota: le quote altimetriche sono
indicative e devono essere verificate
in cantiere dalla D.L.

MATERIALI IMPIEGATI

ACCIAIO:			
TONDINO ACCIAIOSO AD ADERENZA MIGLIORATA B450C			
CALCESTRUZZO:	CLASSE RESISTENZA	CLASSE ESPOSIZIONE	CLASSE CONSISTENZA
		EN206	
MAGRONE FONDAZIONI	Rck 200 (C16/20)	XC2	S2
	Rck 300 (C25/30)	XC2	S3
PILASTRI, TRAVI, SETTI, SOLAI	Rck 350 (C28/35)	XC3	S4
GRADO COMPATTAZIONE Gc > 0.97			
ACCIAIO DA CARPENTERIA: S275 jr		BULLONI: classe 8.8	


Sezione A-A
muretto esterno

scala 120

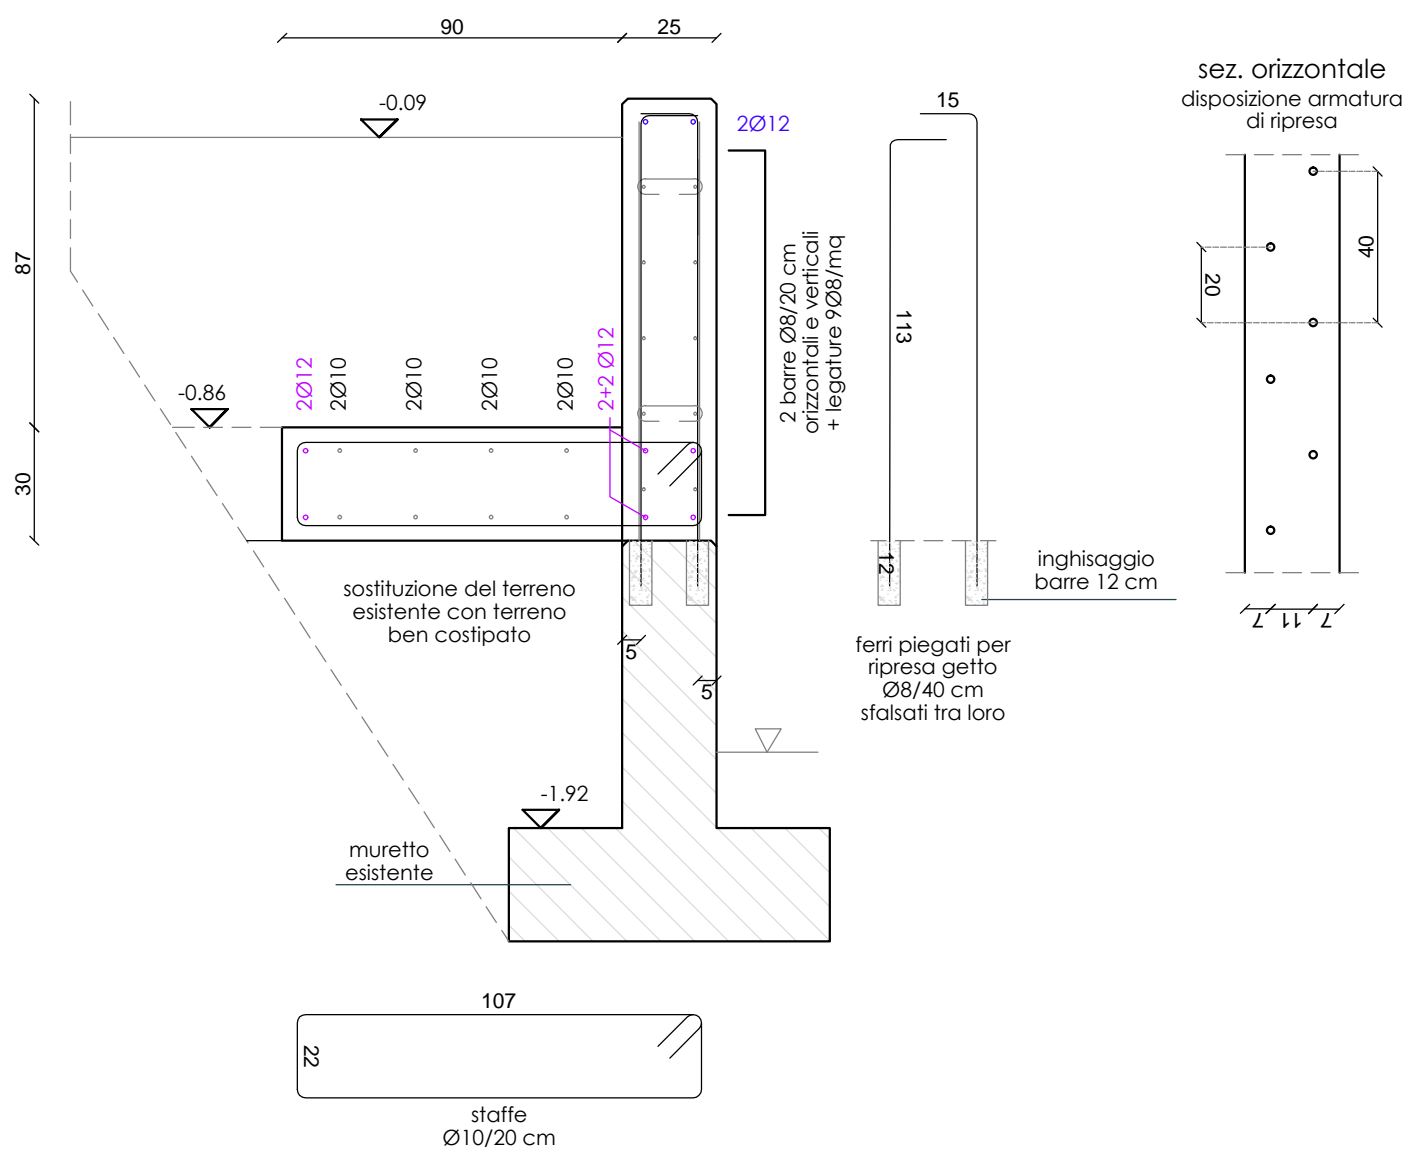

Sezione B-B
muretto esterno

scala 120

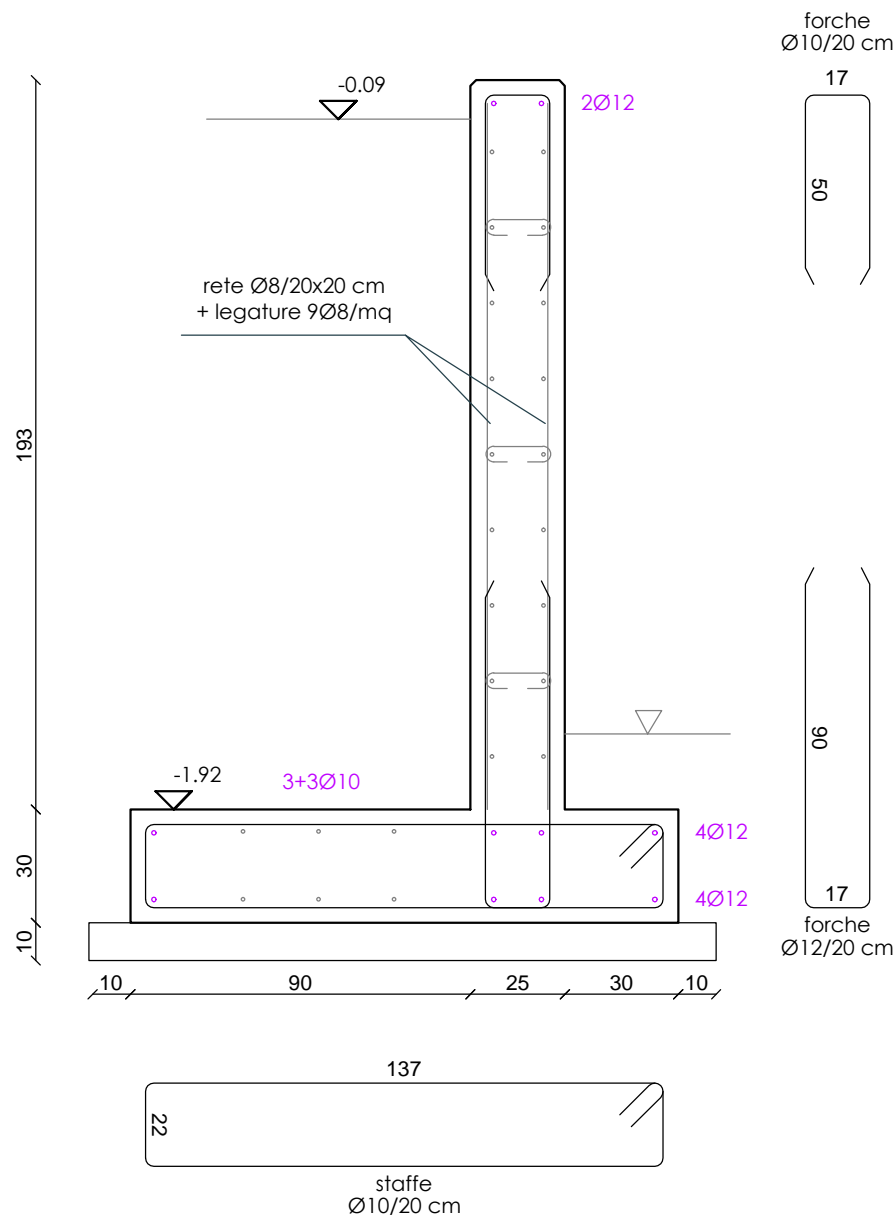

Sezione C-C
muretto esterno

scala 120

