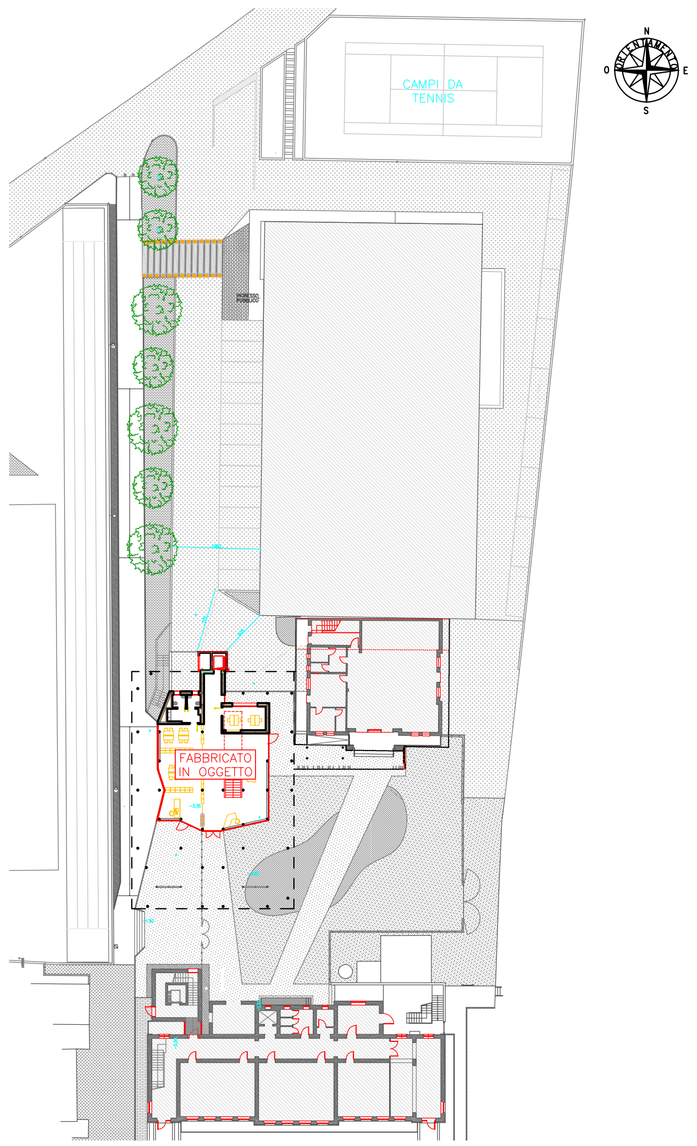

PLANIMETRIA GENERALE – Scala 1:500

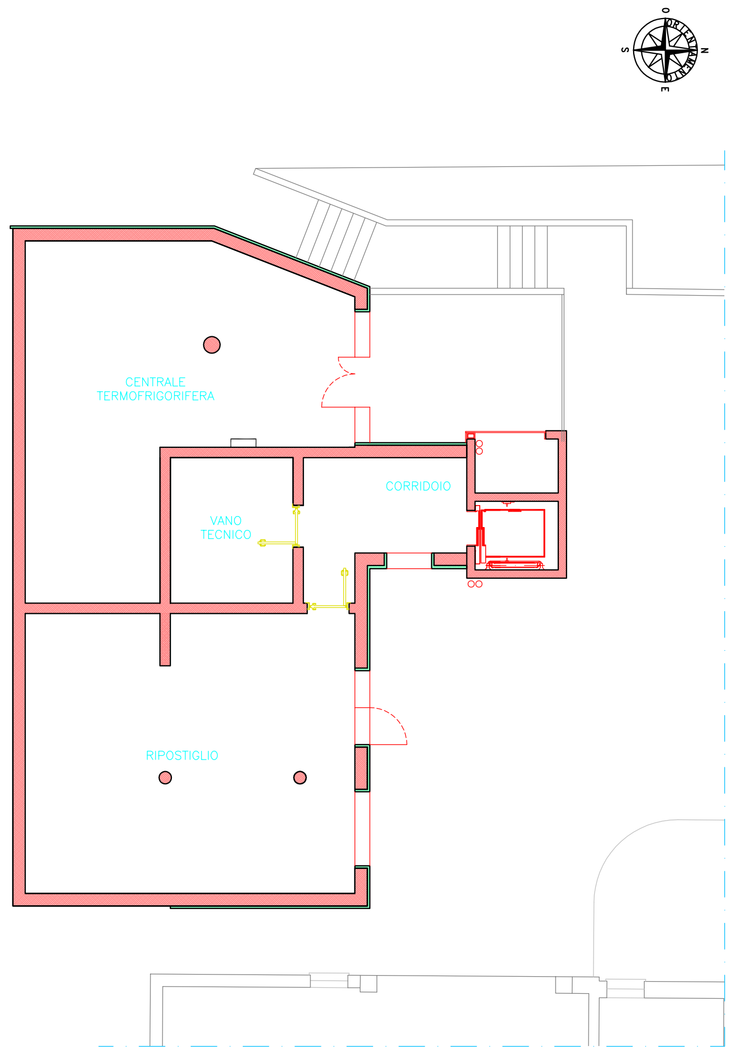

PIANTA PIANO INTERRATO – Scala 1:100

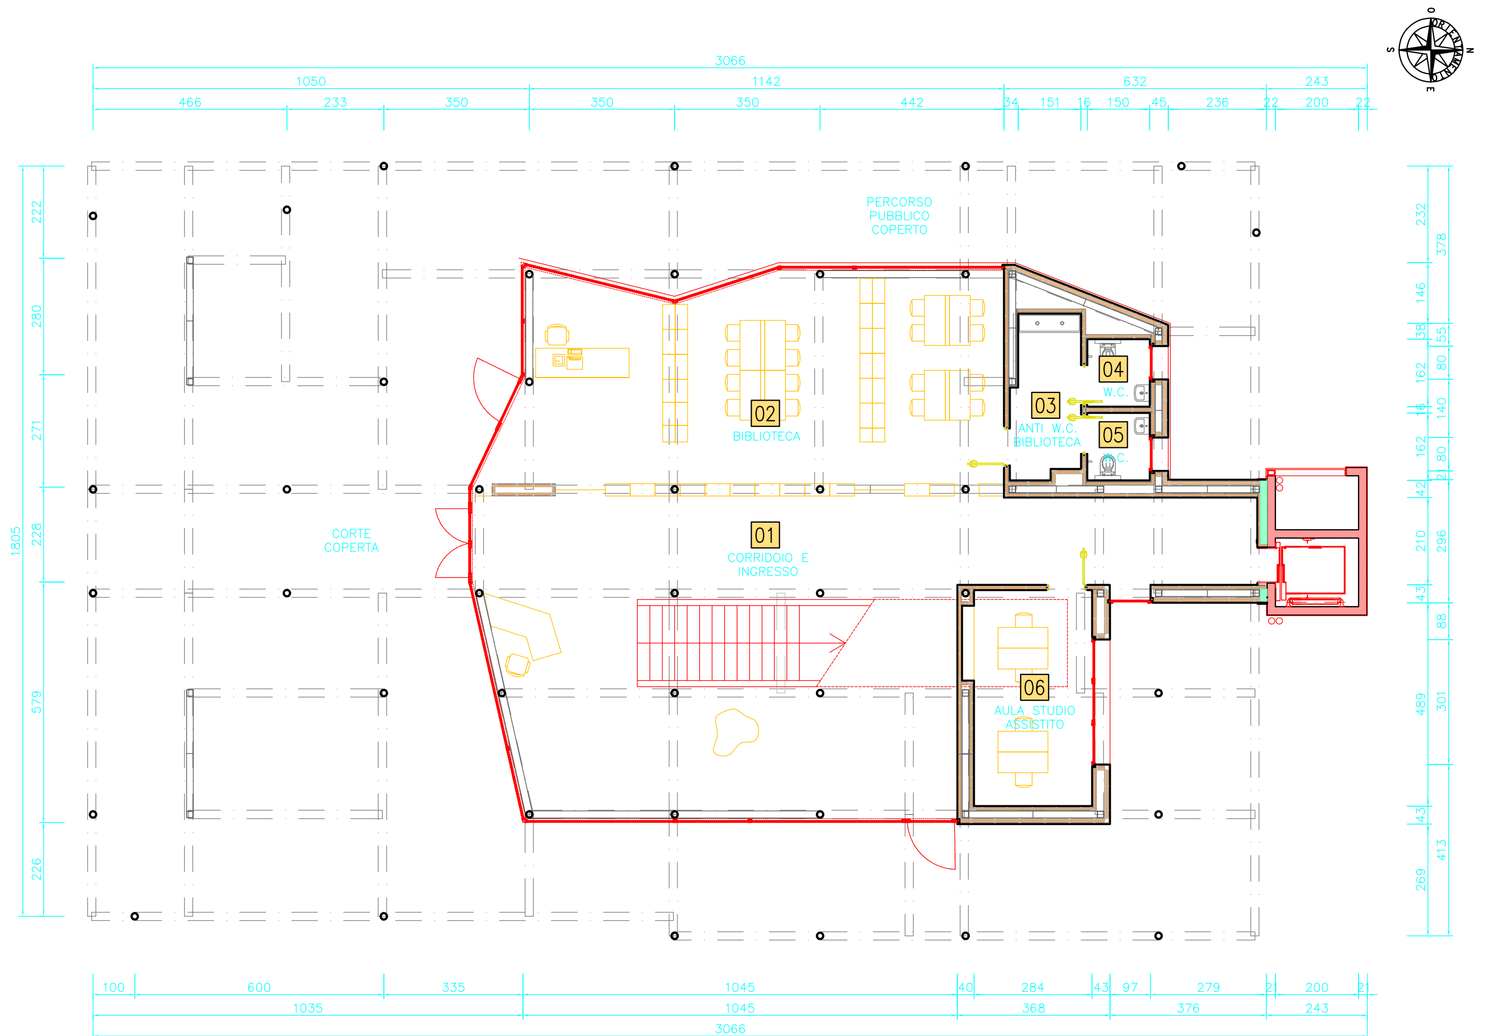

PIANTA PIANO TERRA – Scala 1:100

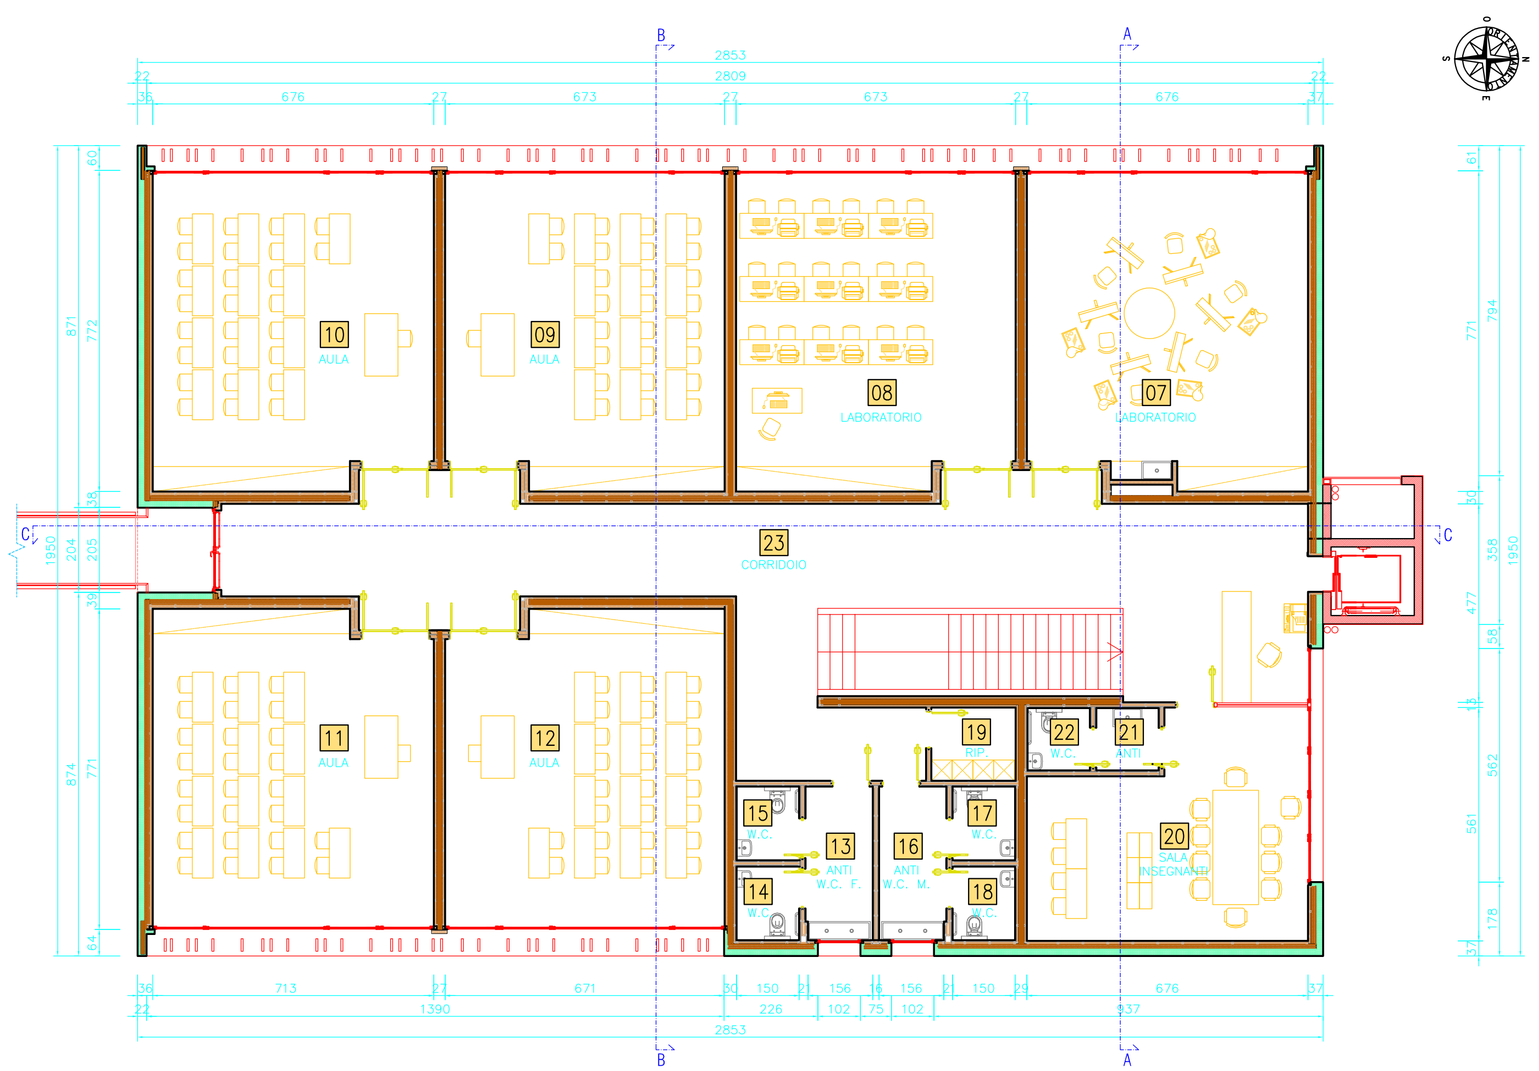

PIANTA PIANO PRIMO – Scala 1:100

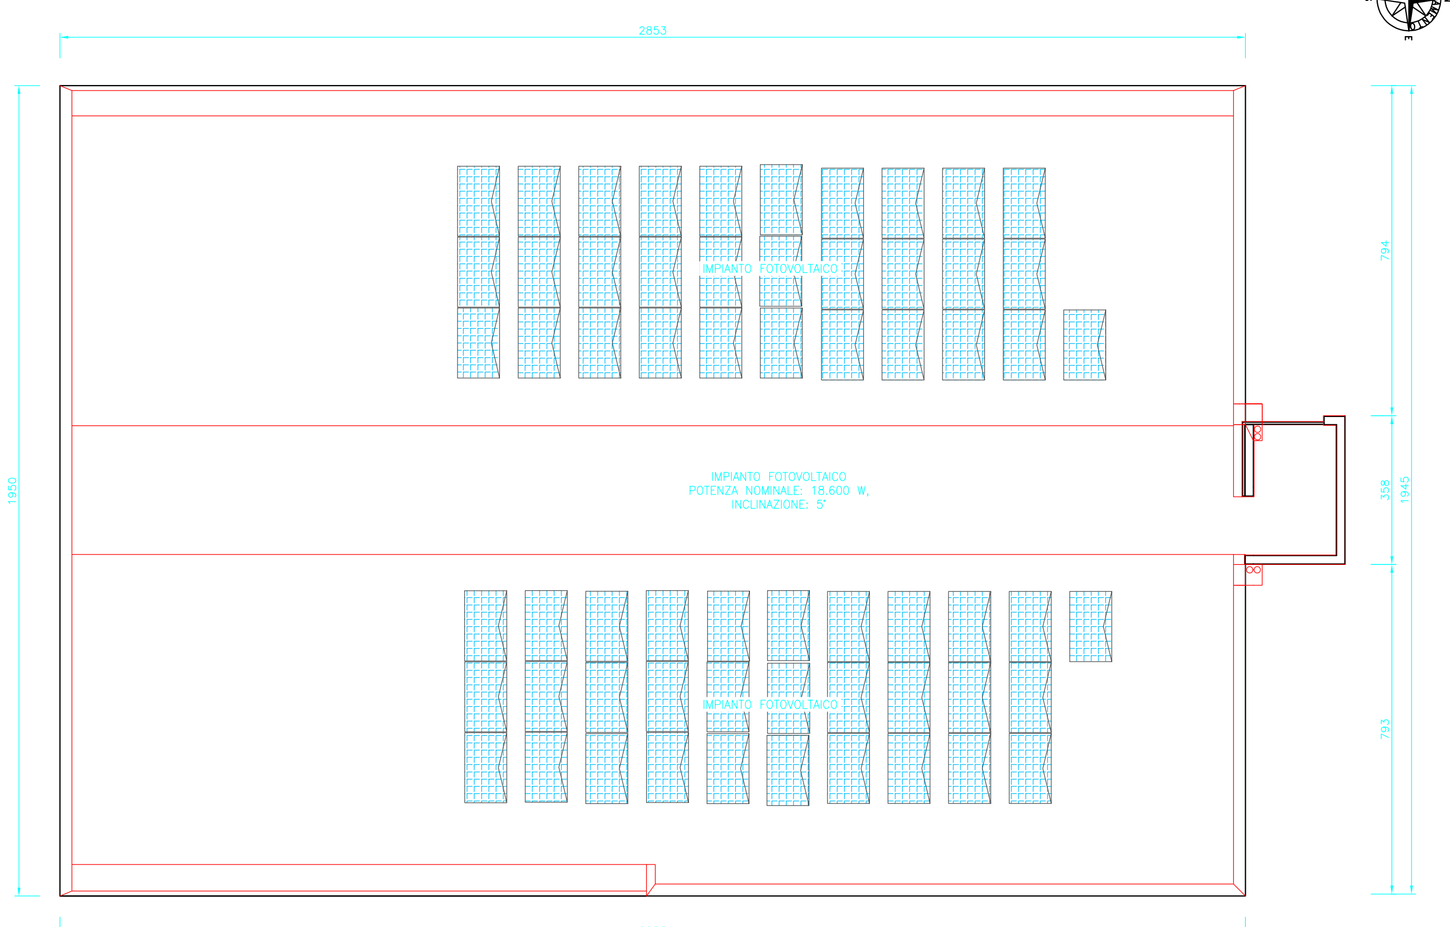

PIANTA PIANO COPERTURA – Scala 1:100

ark progetti +

mandatario
architetto cunial giamprimo
mandante
architetto fabbian giampaolo
mandante
architetto pandolfo andrea
mandante
ingegnere carlo franceschini
mandante
ingegnere sara pretto
mandante
geometra forner simone
mandante
perito i. michielin guido
mandante
perito i. gabrielli luca

31030 borso del grappa treviso via capitale 22/d
31010 asolo treviso via foresto nuovo 33/b

tel.uff. +39 0423 56 19 71
fax. +39 0423 91 46 30

e-mail info@arkprogetti.it

CODICE CUP : G49H18000000001

AMPLIAMENTO SCUOLA PRIMARIA DI MONTE DI MALO DESTINATO A SCUOLA SECONDARIA

COMUNE	MONTE DI MALO
COMMITTENTE	AMMINISTRAZIONE COMUNALE
DATA	GIUGNO 2019
AGGIORNAMENTO	
CODICE	1219

TAVOLA 1 L.10

PROGETTO ESECUTIVO

ELABORATI

PRESTAZIONE ENERGETICA DEGLI EDIFICI

PLANIMETRIA GENRALE E PIANTE DEL FABBRICATO

numerazione locali

ORDINE DEGLI INGEGNERI DELLA PROVINCIA DI TREVISO GABRIELLI LUCA N. 337

f.to Gabrielli Per. ind. Luca

Il presente elaborato è proprietà esclusiva della ditta ARK progetti. Il materiale non può essere riprodotto o trasmesso a terzi senza il consenso scritto della ditta ARK progetti. Il trattamento dei dati personali è stato effettuato ai sensi del D.Lgs. 196/2003 e ss.mm.ii.