LEGENDA SONDE DI TEMPERATURA	
ST SONDA DI TEMPERATURA "CIECA". Ditta SIEMENS Mod. RAA11 o equivalente	N.B.: LE ZONE INDICATE CON UN COLORE E UNA SCRITTA CON PALLINO (esempio ●ST), INDICANO CHE LA SONDA DI TEMPERATURA AMBIENTE E' ABBINATA AD UN BEN DEFINITO LOCALE/PERIMETRO.

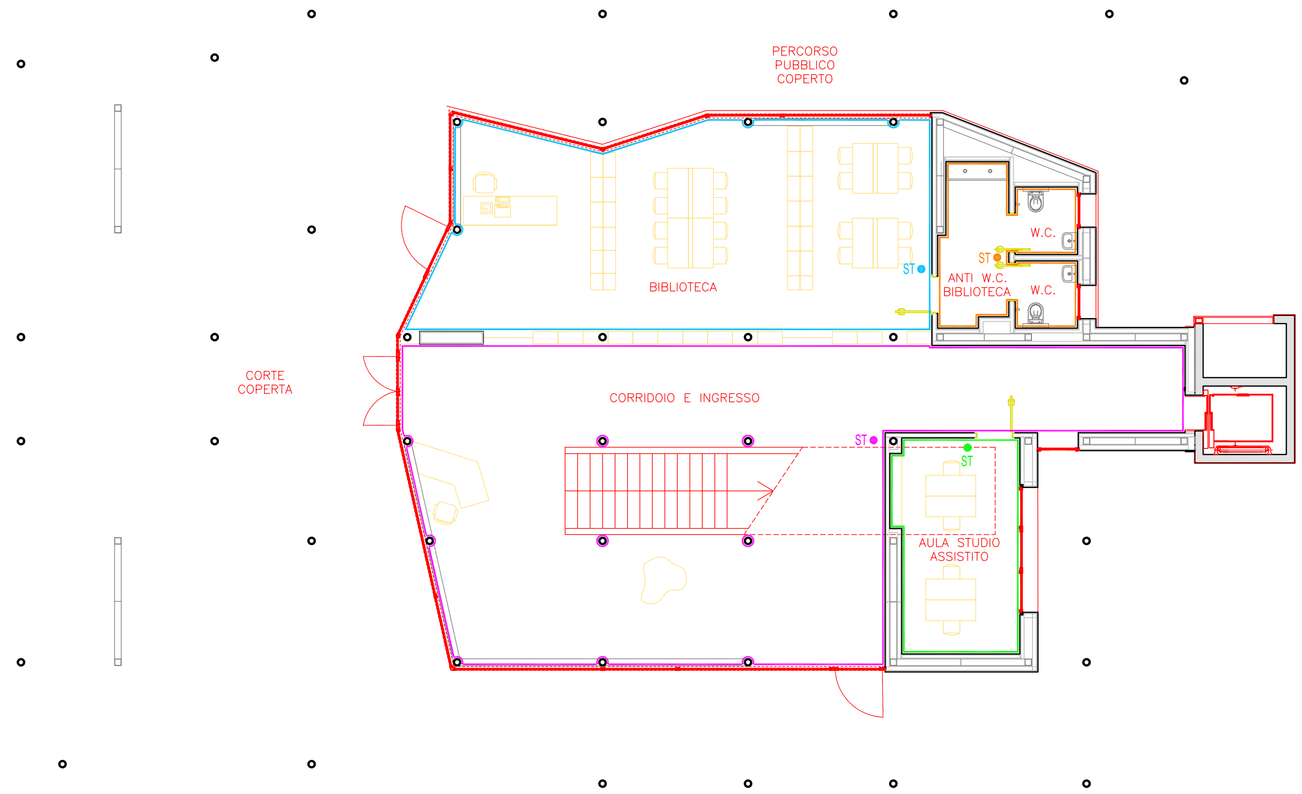

PIANTA PIANO TERRA
Scala 1:100
Individuazione posizione terminali in ambiente
per regolazione e gestione impianto

LEGENDA SONDE DI TEMPERATURA	
ST SONDA DI TEMPERATURA "CIECA". Ditta SIEMENS Mod. RAA11 o equivalente	N.B.: LE ZONE INDICATE CON UN COLORE E UNA SCRITTA CON PALLINO (esempio ●ST), INDICANO CHE LA SONDA DI TEMPERATURA AMBIENTE E' ABBINATA AD UN BEN DEFINITO LOCALE/PERIMETRO.

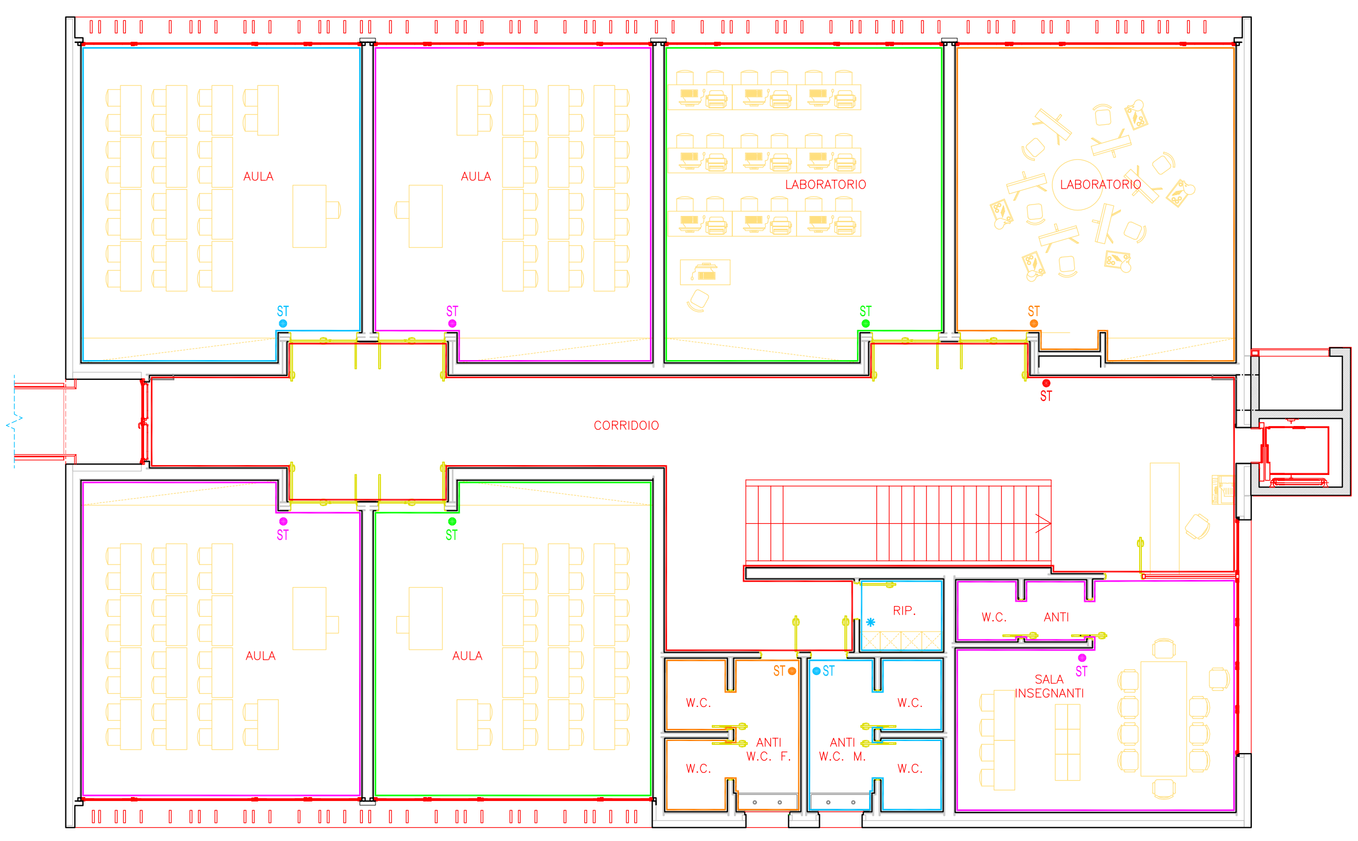

PIANTA PIANO PRIMO
Scala 1:100
Individuazione posizione terminali in ambiente
per regolazione e gestione impianto

ark progetti +

mandatario
architetto cunial giamprimo
mandante
architetto fabbian giampaolo
mandante
architetto pandolfo andrea
mandante
ingegnere carlo franceschini
mandante
ingegnere sara pretto
mandante
geometra forner simone
mandante
perito i. michielin guido
mandante
perito i. gabrielli luca

31030 borso del grappa treviso via ospitale 2/d
31010 asolo treviso via foresto nuovo 32/b

tel uff. +39 0423 56 19 71
fax. +39 0423 91 46 30

e-mail info@arkprogetti.it

CODICE CUP : G49H18000000001

AMPLIAMENTO SCUOLA PRIMARIA DI MONTE DI MALO DESTINATO A SCUOLA SECONDARIA

COMUNE	MONTE DI MALO
COMMITTENTE	AMMINSTRAZIONE COMUNALE
DATA	SETTEMBRE 2019
AGGIORNAMENTO	EMISSIONE A SEGUTO VALIDAZIONE
CODICE	1219

TAVOLA
1-ST
MEC

PROGETTO ESECUTIVO

ELABORATI

IMPIANTI MECCANICI-IDRICO-TERMO-SANITARI

PIANTE PIANI TERRA E PRIMO
Posizione sonde di temperatura ambiente

f.to Gabrielli Per. ind. Luca

Il presente elaborato grafico è coperto dal diritto di proprietà dello studio dott. ing. Per. ind. Luca Gabrielli. Il dettaglio riproduttivo parziale o totale della presente progetto comunque senza esplicito consenso scritto della scrivente, violerà il c. art. 2575 c. 2 della Legge 633/41