



SEZIONE A-A – Scala 1:100

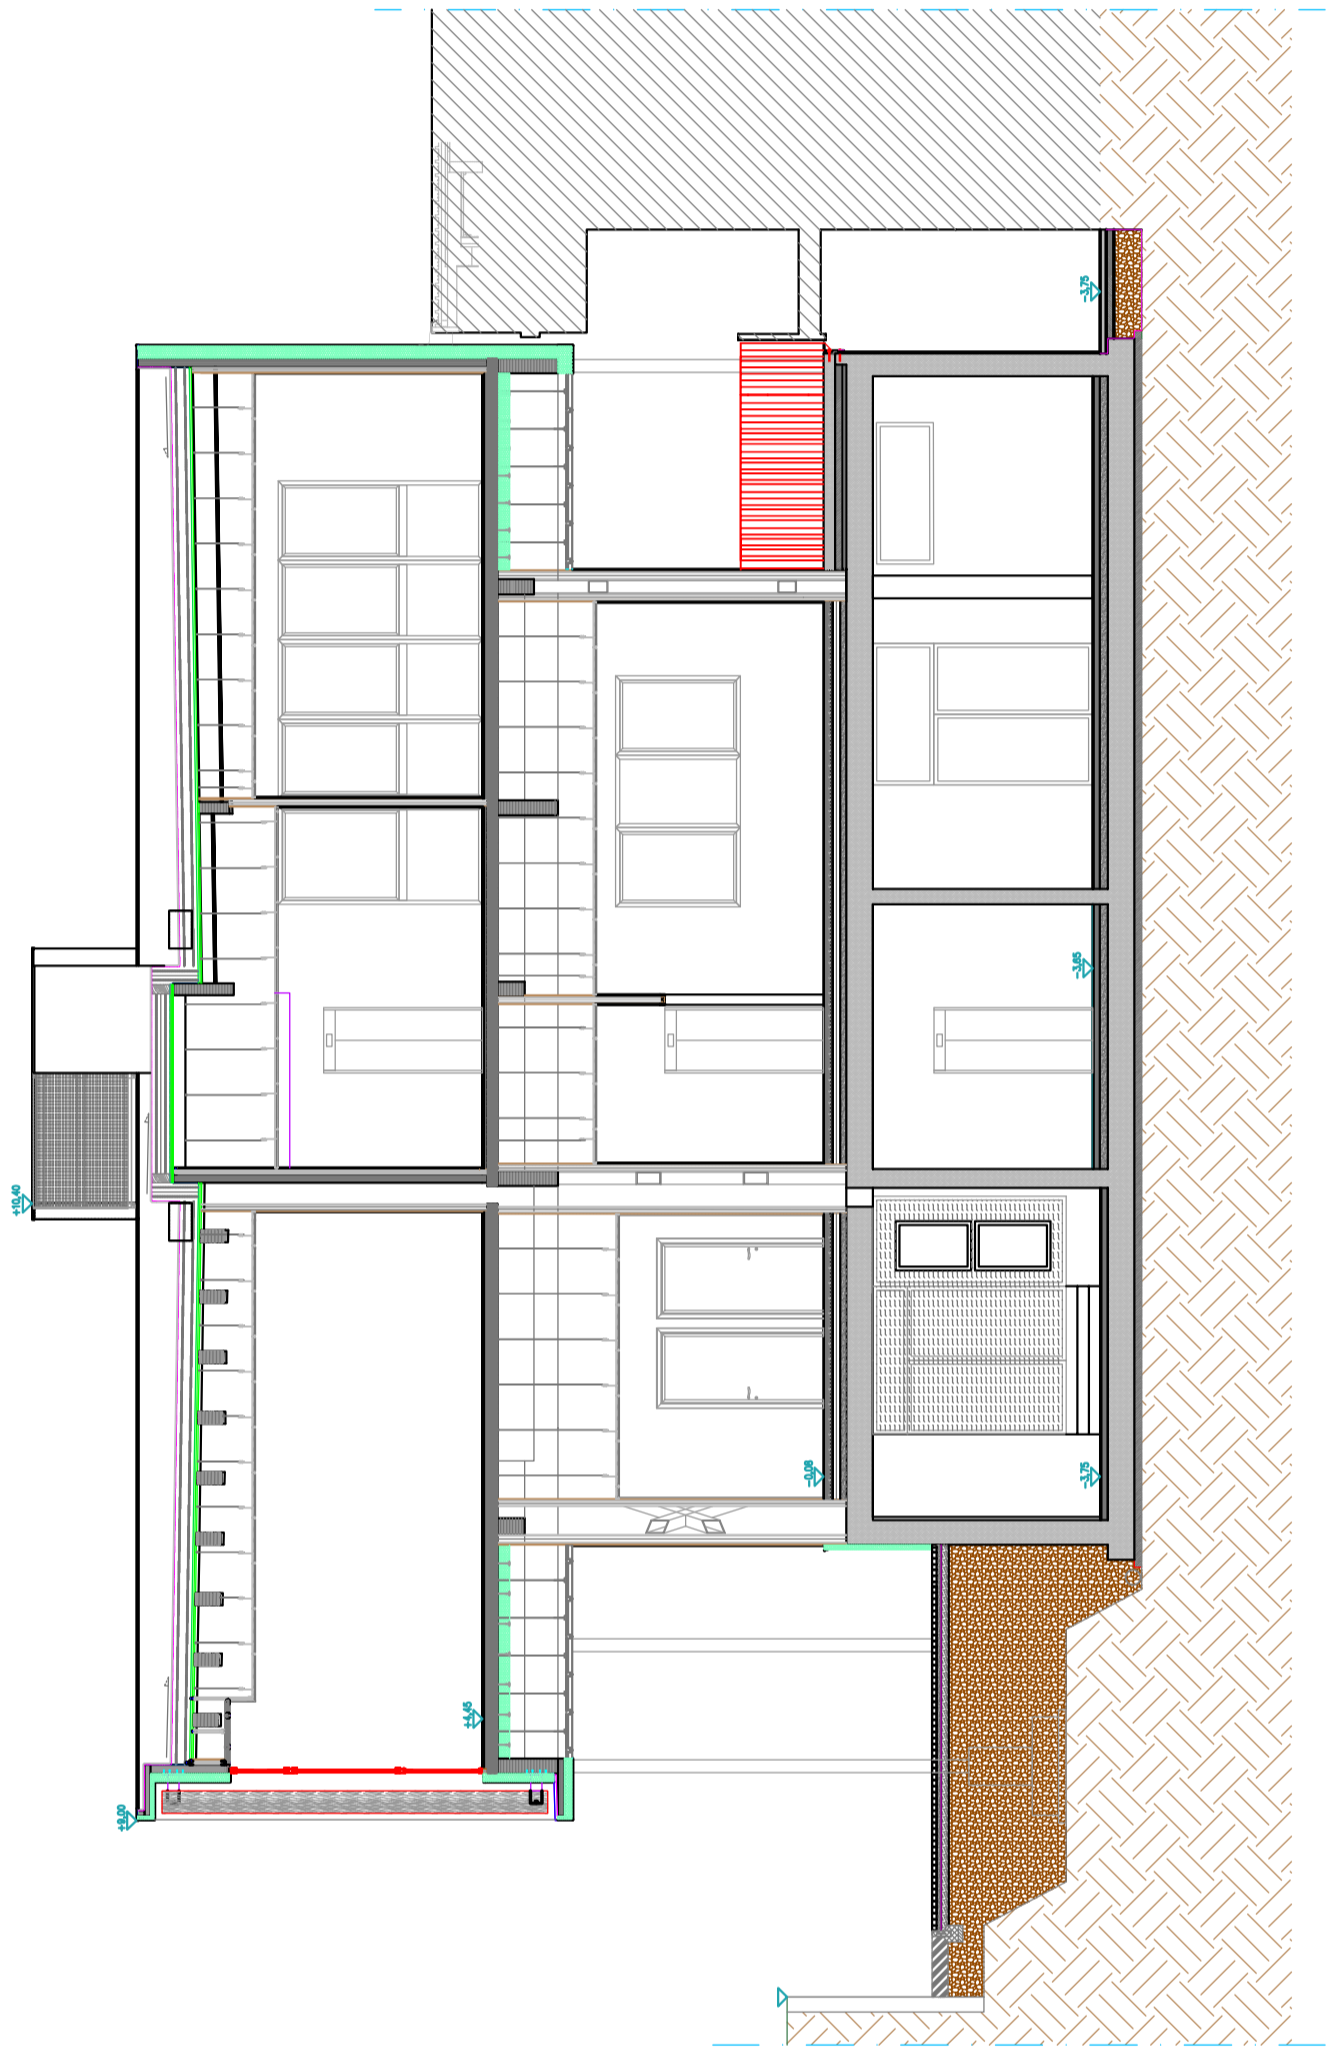

SEZIONE B-B – Scala 1:100

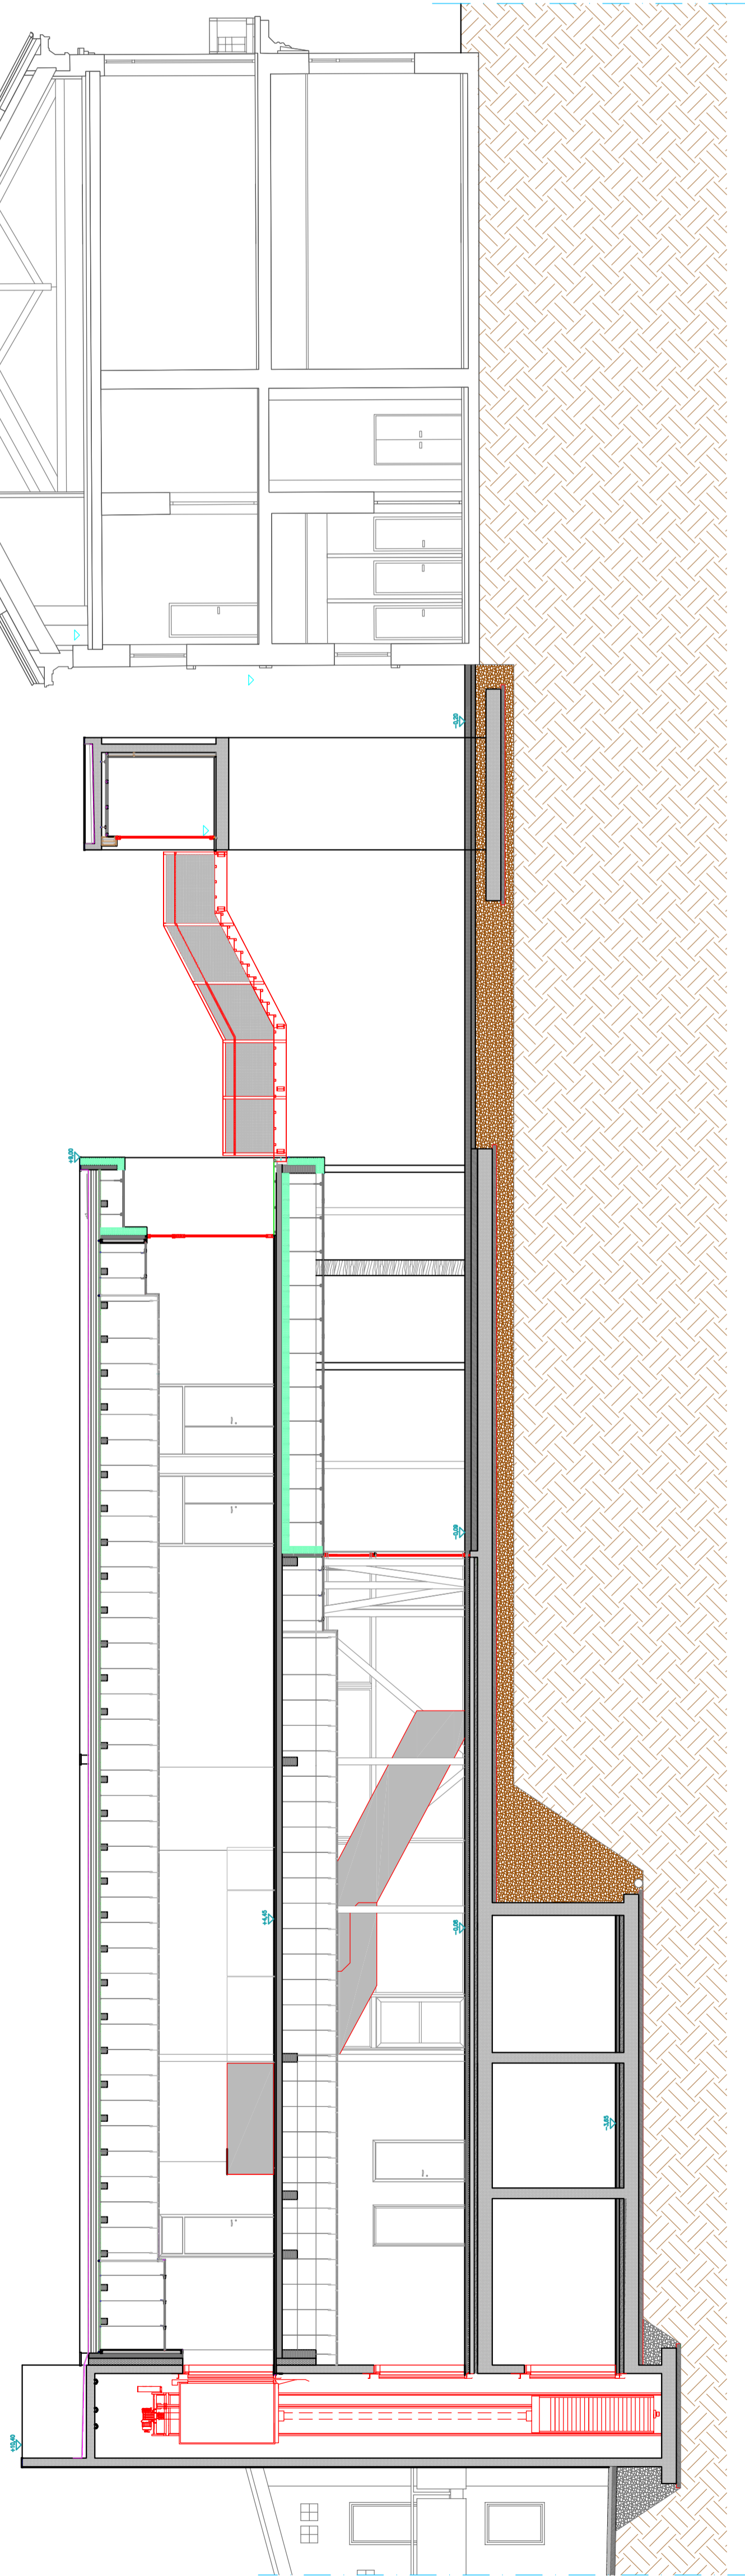

SEZIONE C-C – Scala 1:100

**ark** progetti +

architetto cunial giampaolo

architetto fabbian giampaolo

architetto pendola andrea

ingegnere carlo franceschini

ingegnere sara pratto

geometra farner simona

geometra michele guido

perito gabrielli luca

via ... 10130 ...

tel. ... fax ...

e-mail ...

CODICE CUP : C48H18D000000001

AMPLIAMENTO SCUOLA  
PRIVATA DI MONTE MALO  
DESTINATA A SCUOLA  
SECONDARIA

COMUNE MONTE MALO  
COMITENTE AMMINISTRAZIONE COMUNALE  
DATA GIUGNO 2018  
ASSEGNOAMENTO ...  
CODICE ...

**PROGETTO ESECUTIVO**

ELABORATI  
PRESTAZIONE ENERGETICA DEL PROGETTO  
SEZIONE DEL FABBRICATO



Ing. Gabriele P. P. Luca

...