

PLANIMETRIA GENERALE DI LOCALIZZAZIONE DEGLI INTERVENTI
BASE CARTA TECNICA REGIONALE – SCALA 1:500


- 1 STELE
- 2 TOTEM interattivo
- 3 PANNELLO INFORMATIVO



PUNTO 1 e 2: stato di fatto



PUNTO 2 e 3: stato di fatto

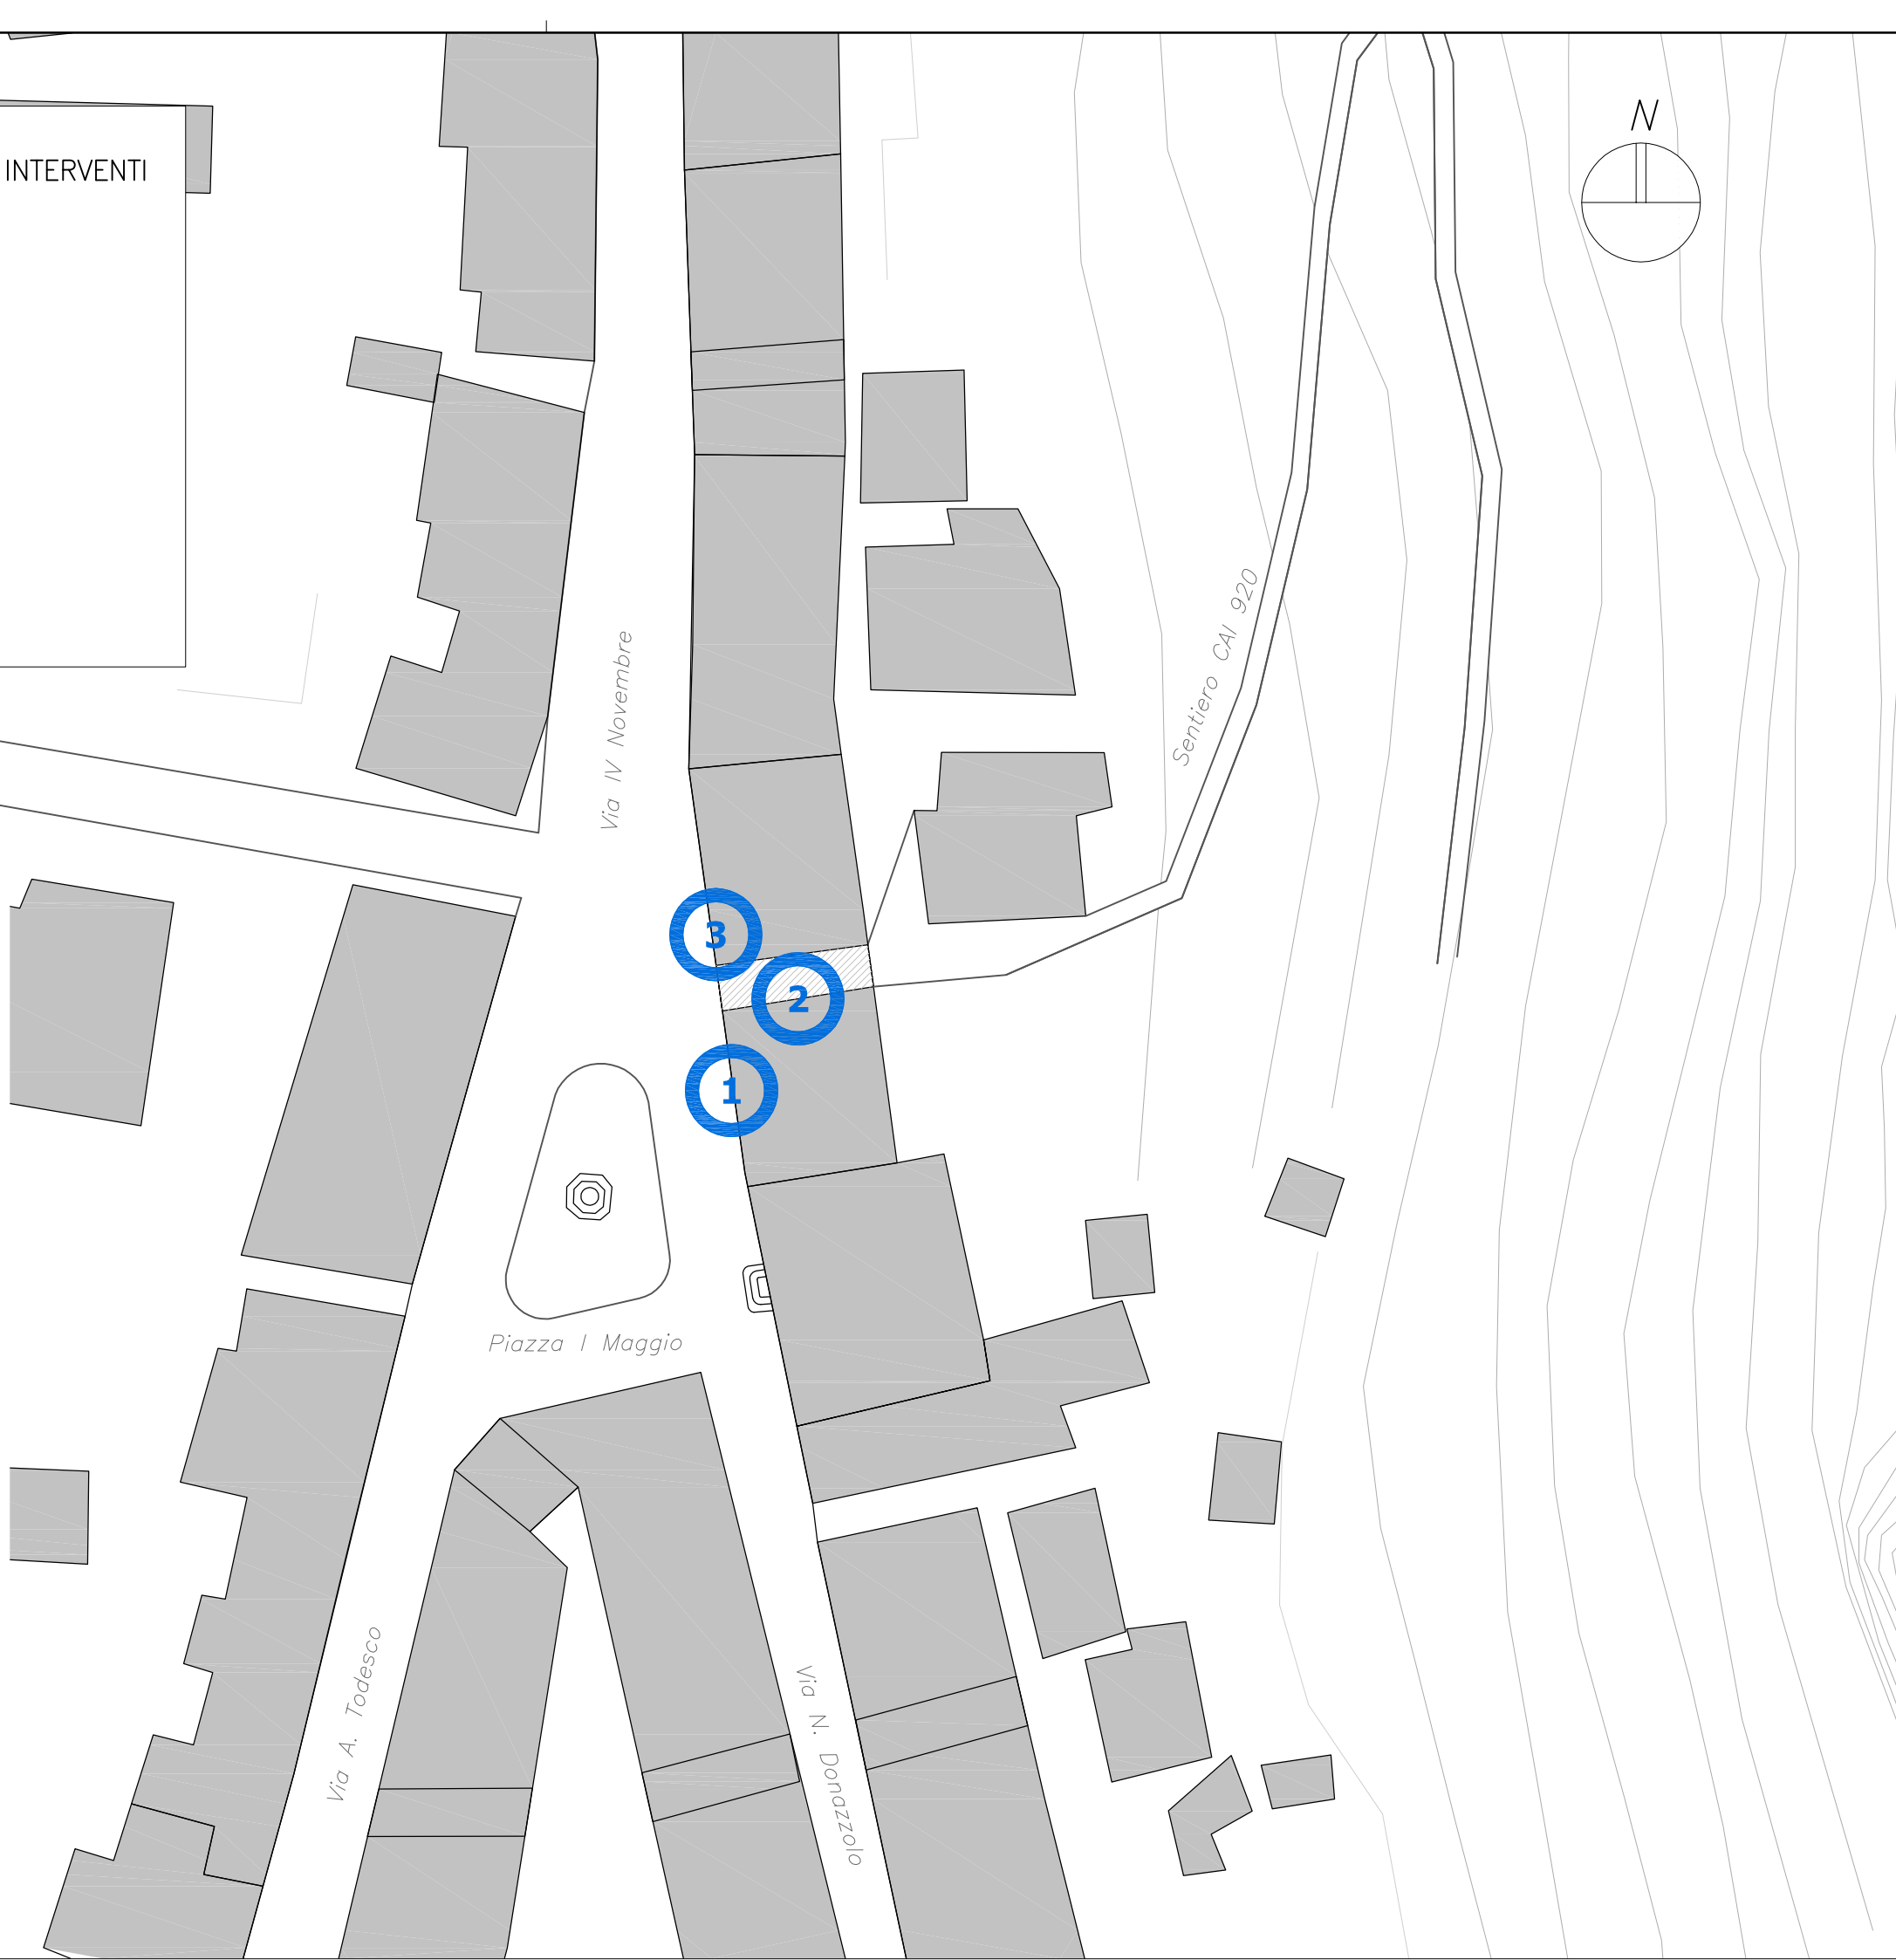

PUNTO 1 e 2: inserimento stele e totem interattivo – PROGETTO



PUNTO 2 e 3: pannello informativo e totem interattivo – PROGETTO

REGIONE VENETO



Provincia di VICENZA

Unione Montana Valbrenta

CISON - CENTRO STORICO

GRANDE GUERRA NEL MASSICCIO DEL GRAPPA
INSTALLAZIONE ELEMENTI E MANUTENZIONI STRAORDINARIE
- progetto definitivo esecutivo-

Elaborato

Planimetria e fotoinserti

T02

Data: 24 ottobre 2018
Scala: 1:500

Autore: mp
Prog. n°: -

Committente

UNIONE MONTANA VALBRENTA
Piazza 4 novembre, n°15
36020 Carpanè di San Nazario (VI)

Arch. Nivio Vanin
(Responsabile del Procedimento)

Progettisti

Architetto Eleonora Ceccato
Via Loredan, n°1
31011 Asolo (TV)

Arch. Eleonora CECCATO

Collaboratore: Arch. Miriam Poloni

STUDIO CECCATO

Via Loredan, n°1 - 31011 Asolo (TV)
Tel 0423 52 99 10
Fax 0423 52 09 74

E-mail: eleonoraceccato@gmail.com
www.ceccatopartners.com