




STELE

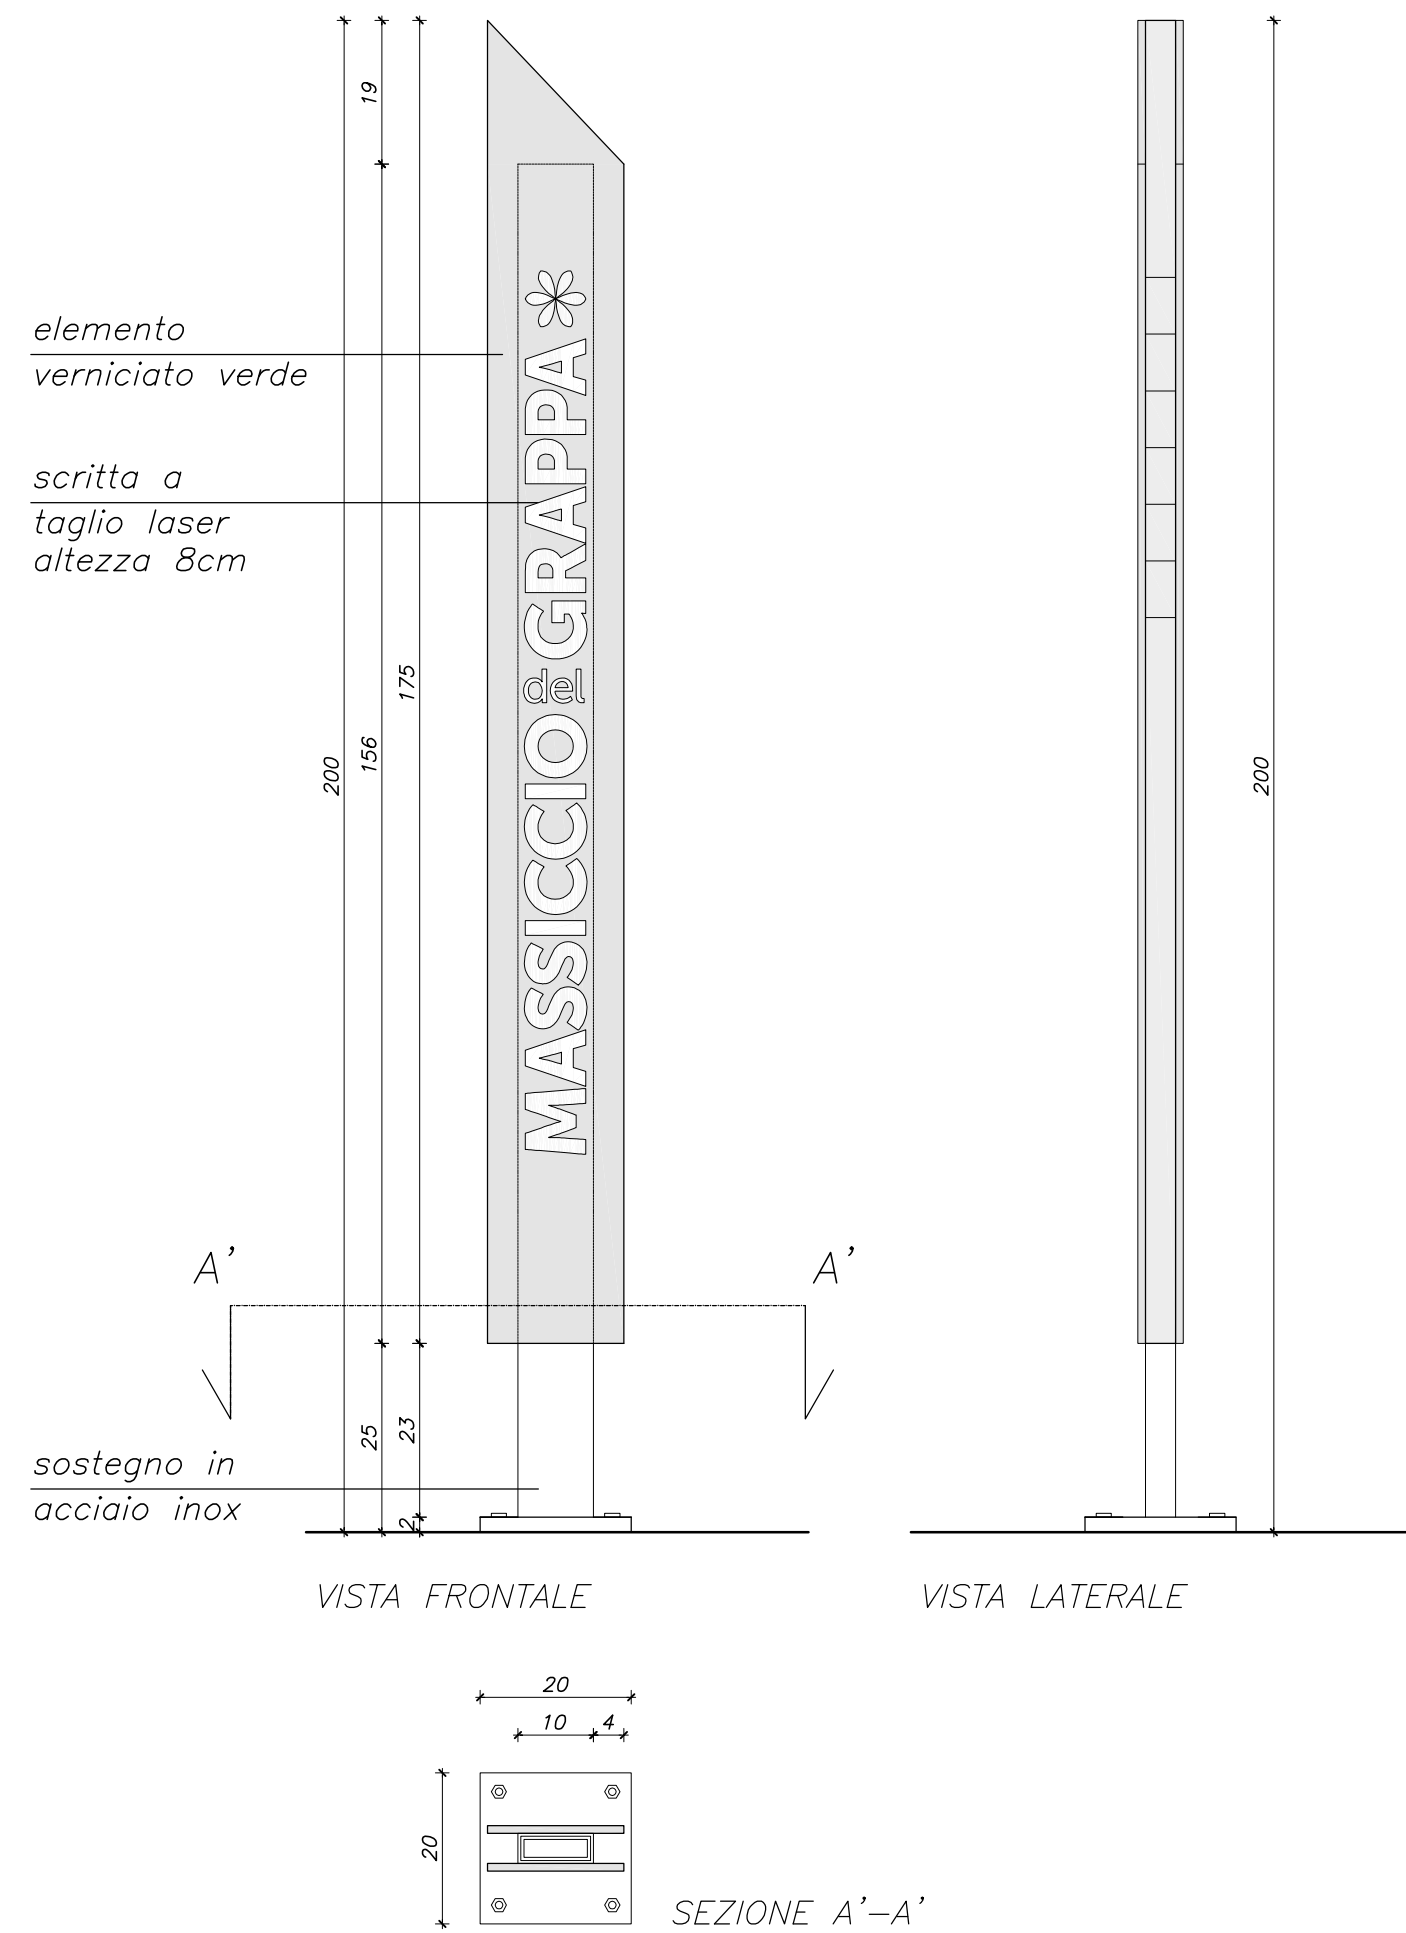


SEGNALETICA

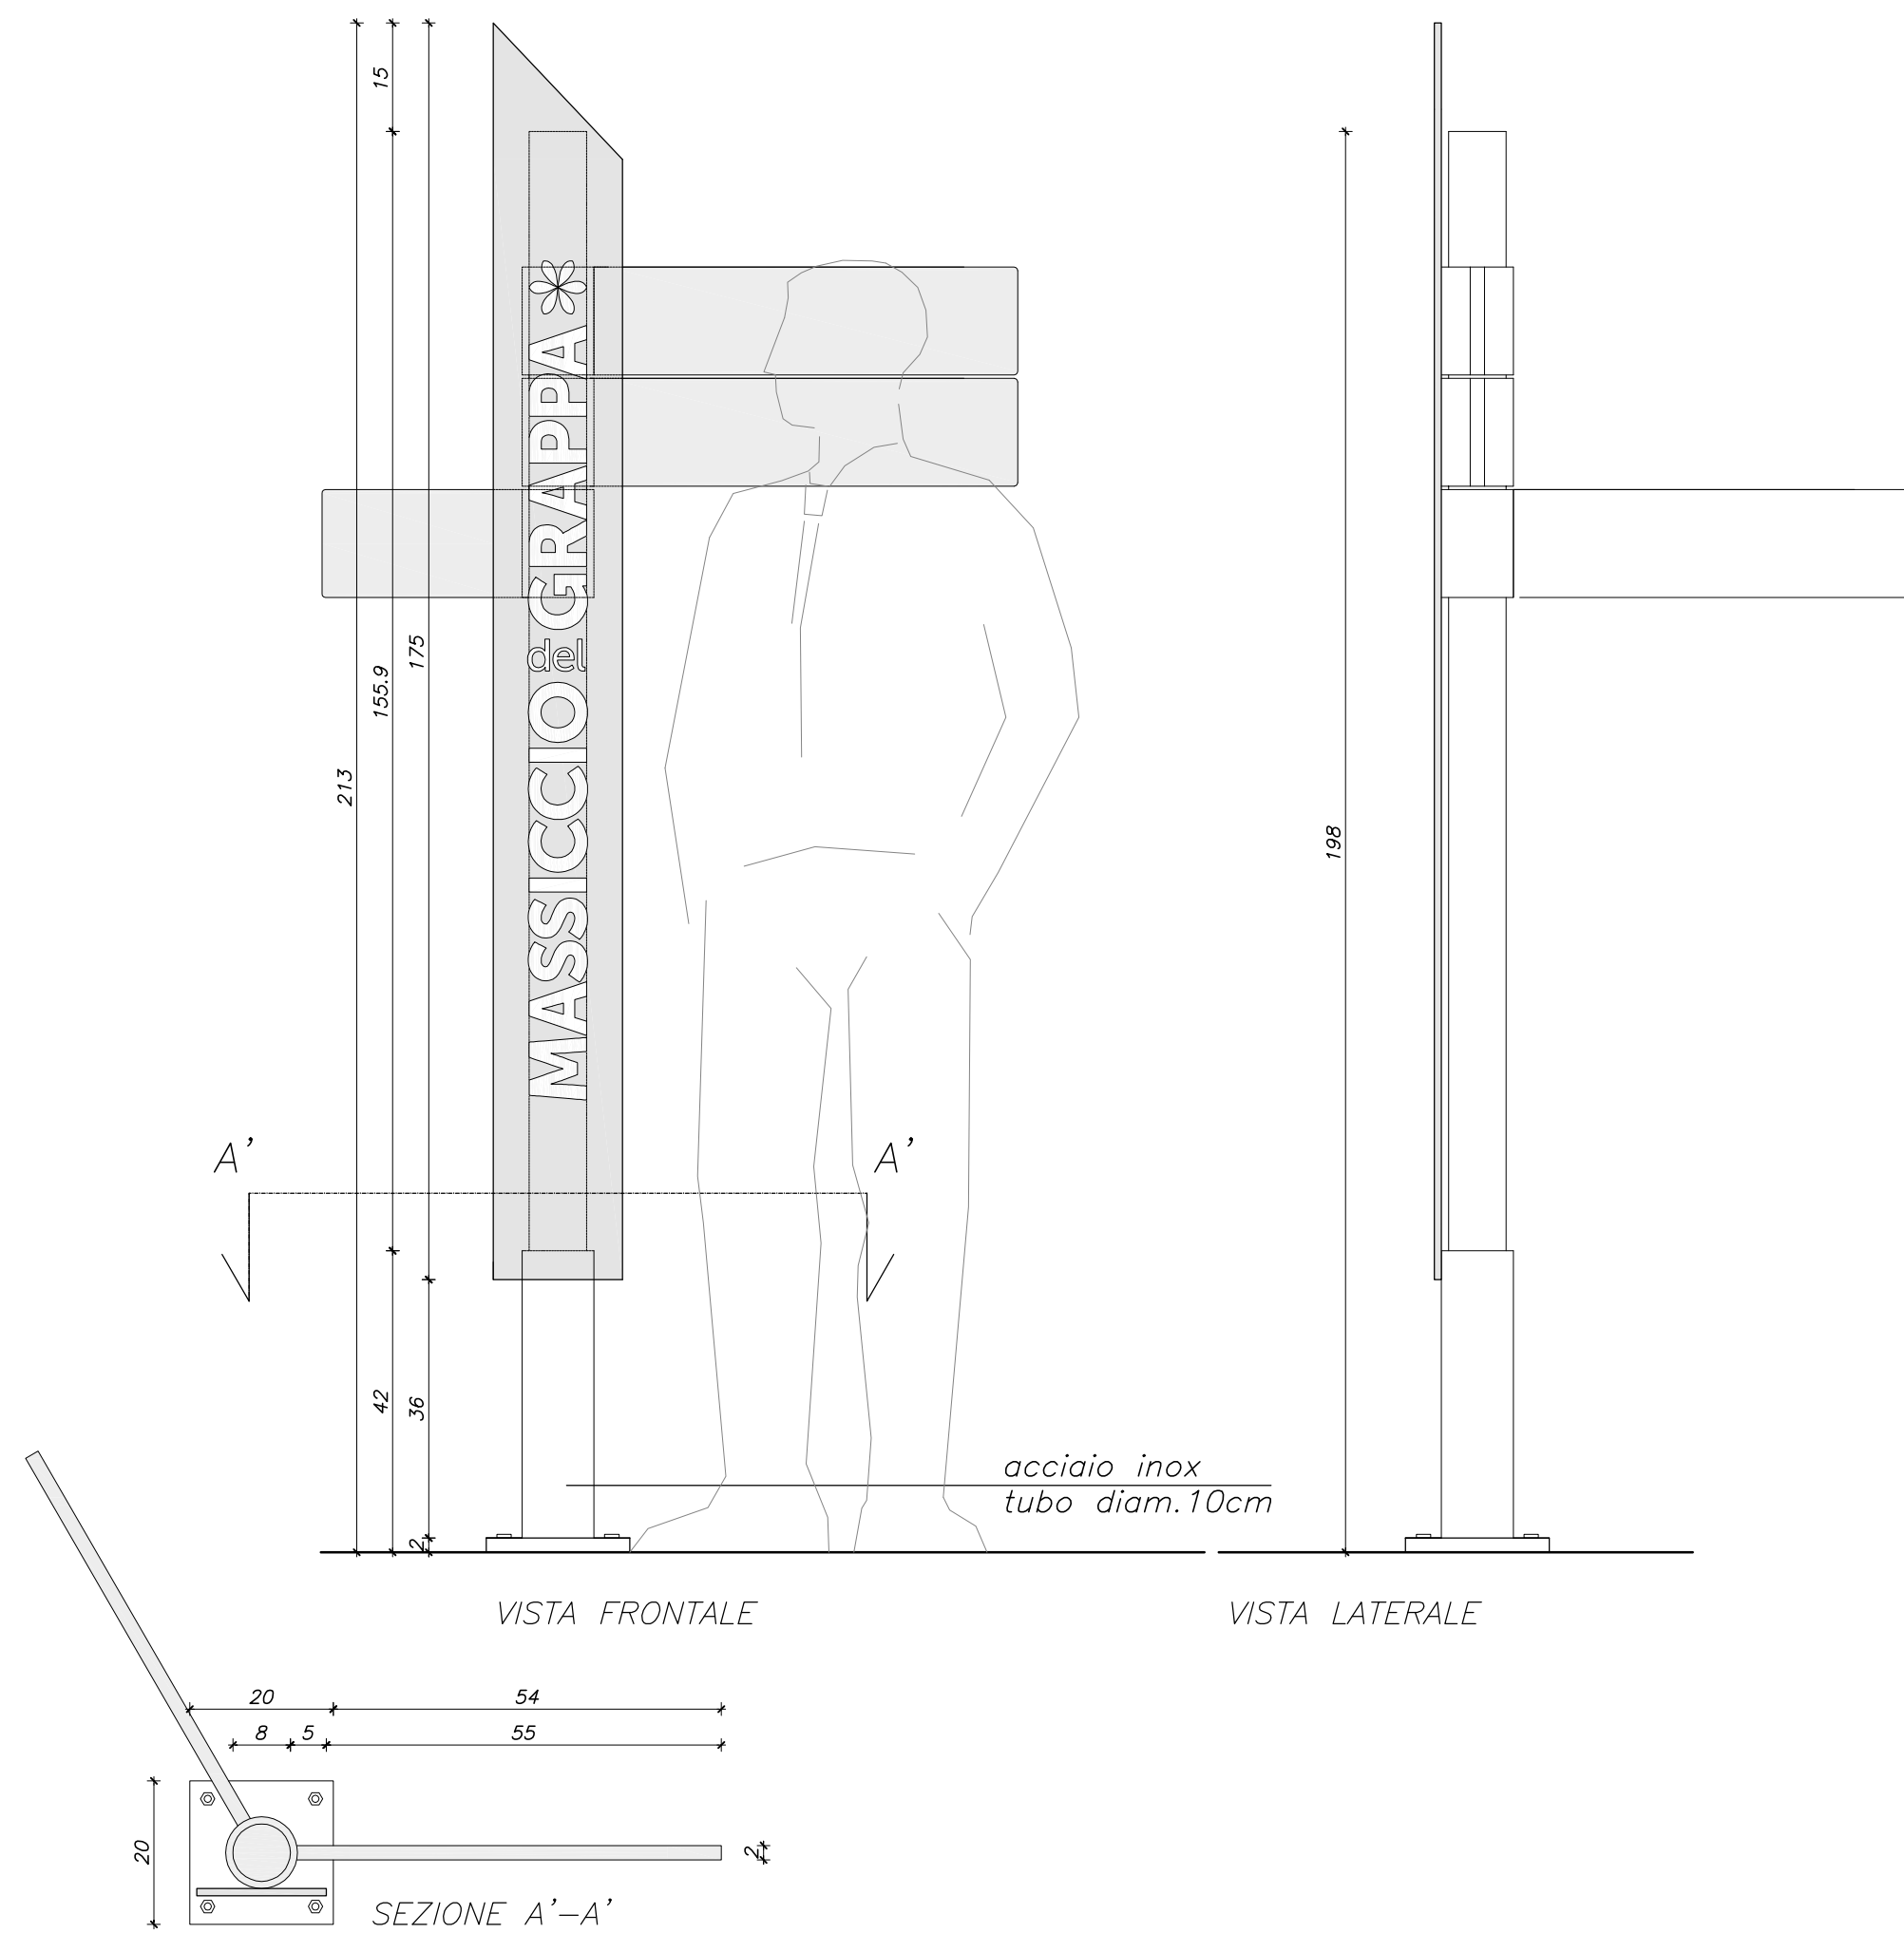


PANNELLO SINGOLO

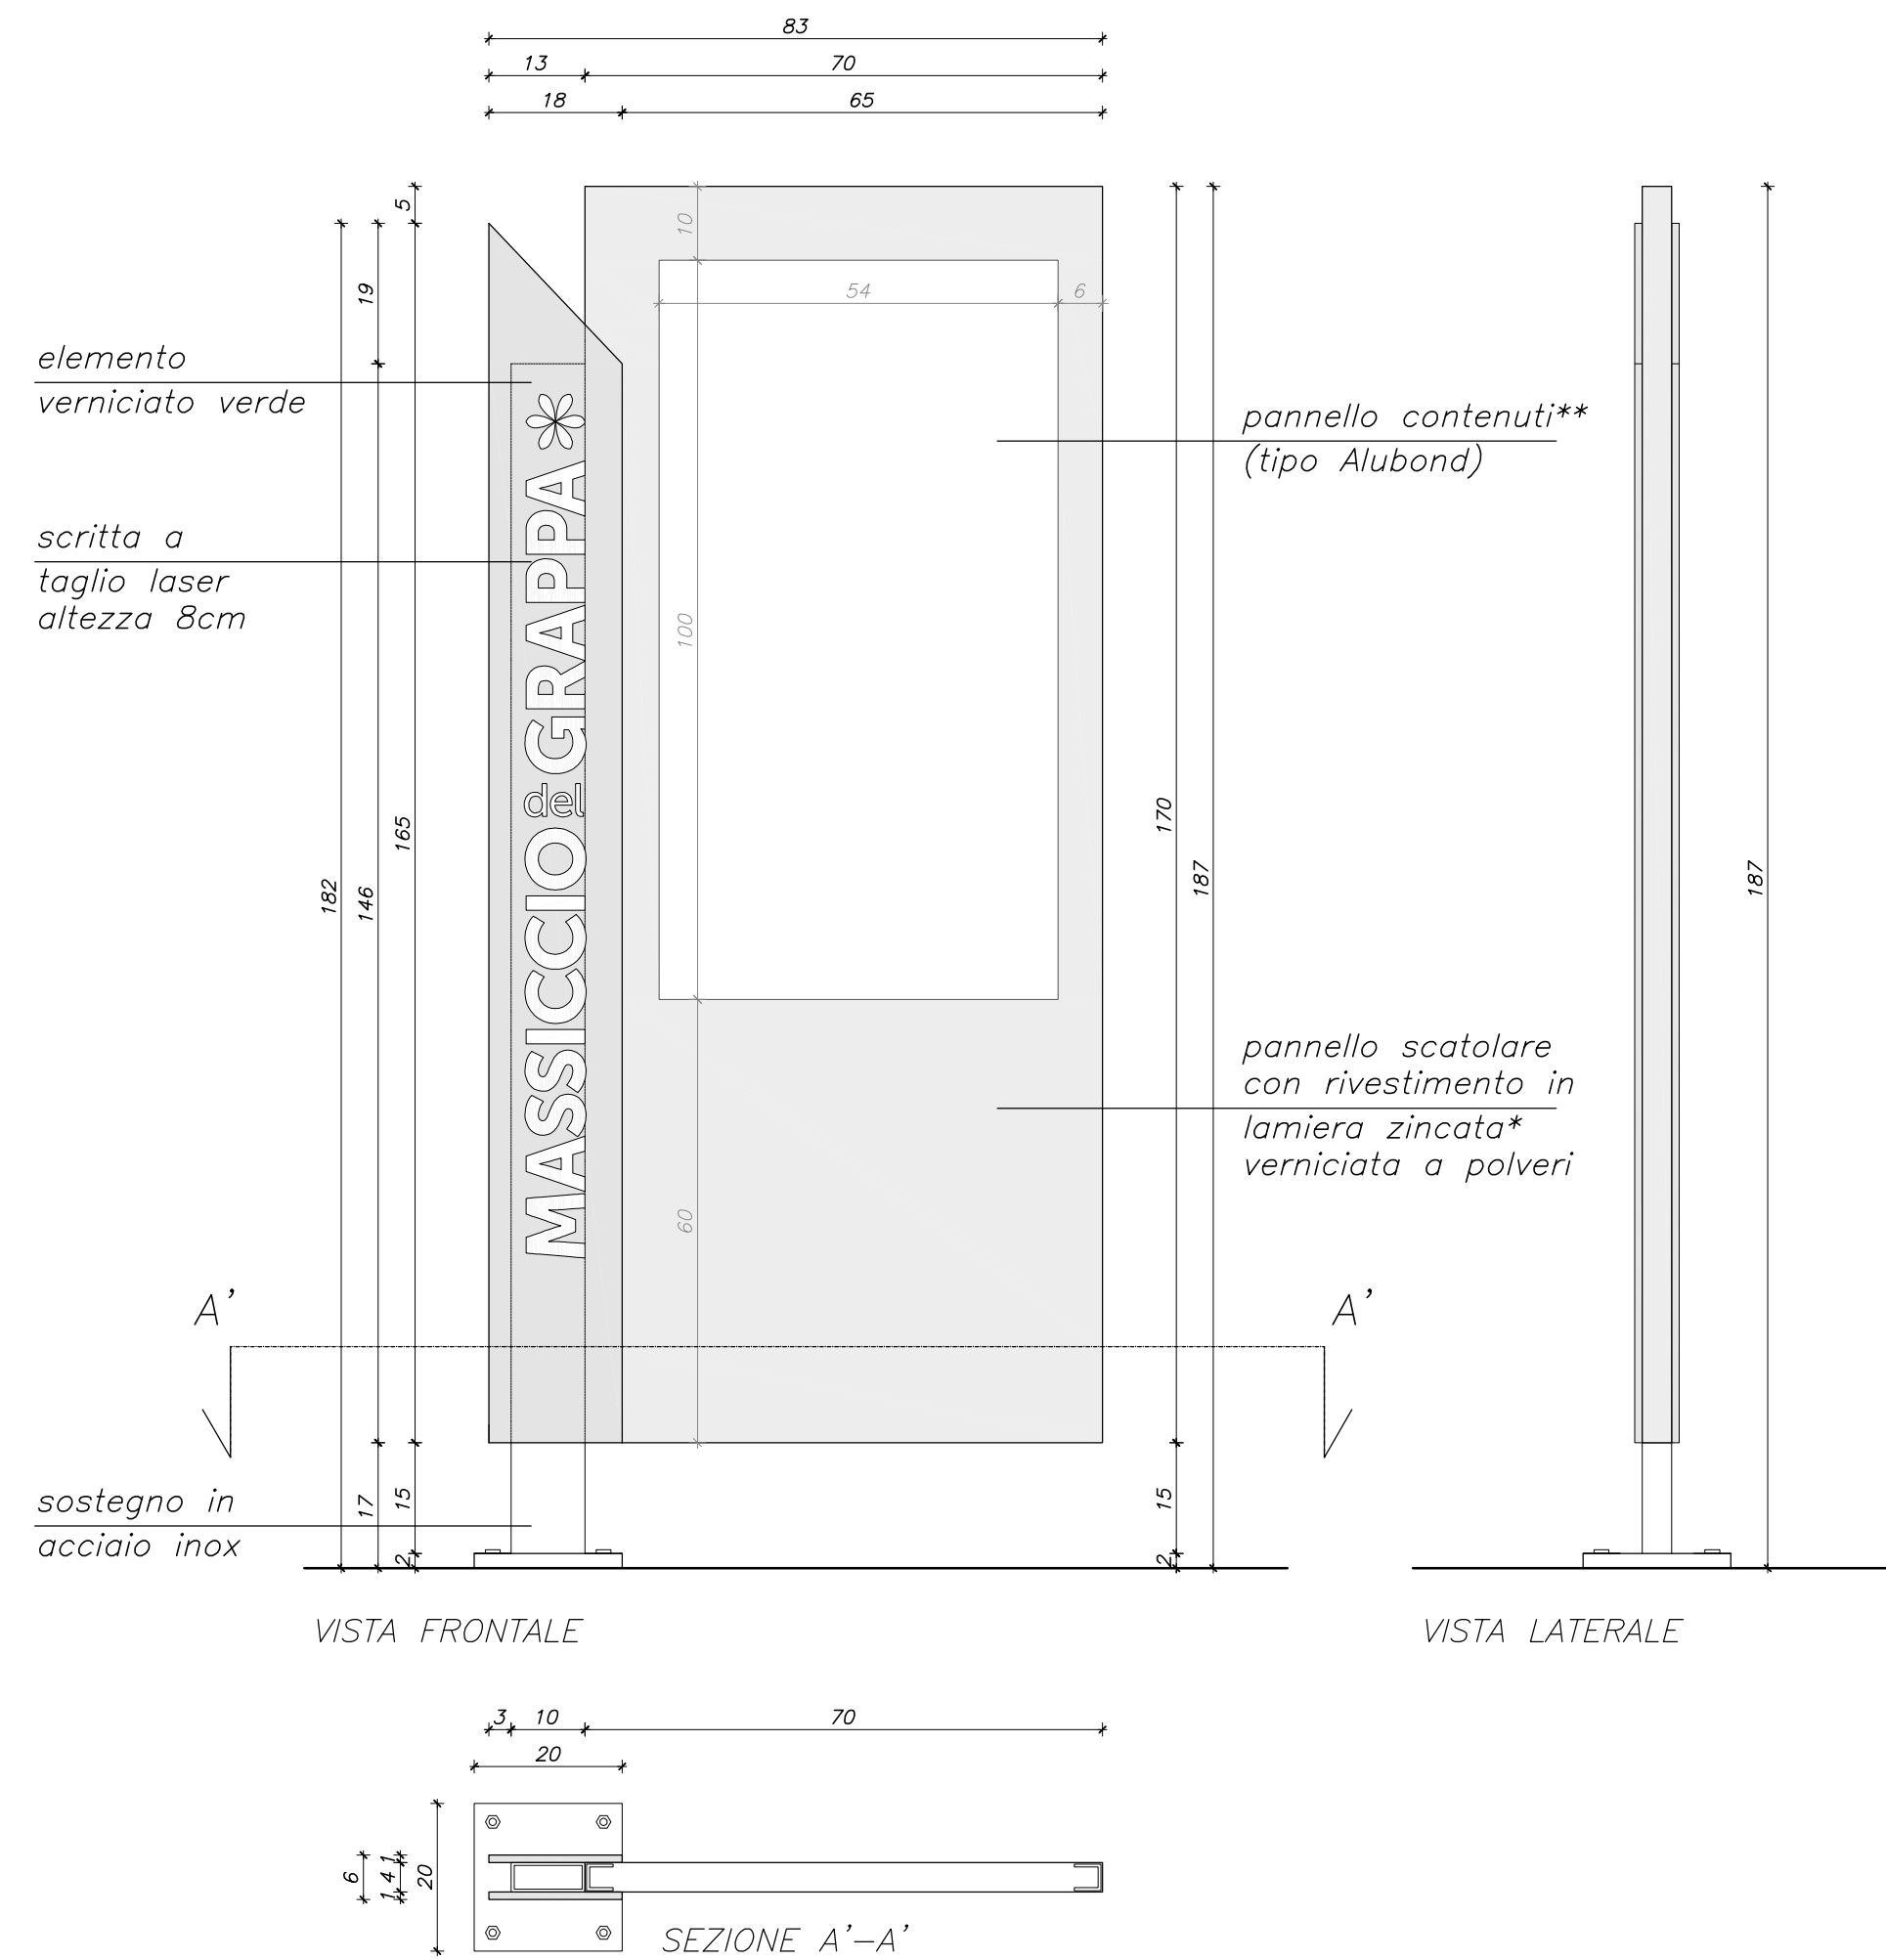

LEGGIO PANORAMICO

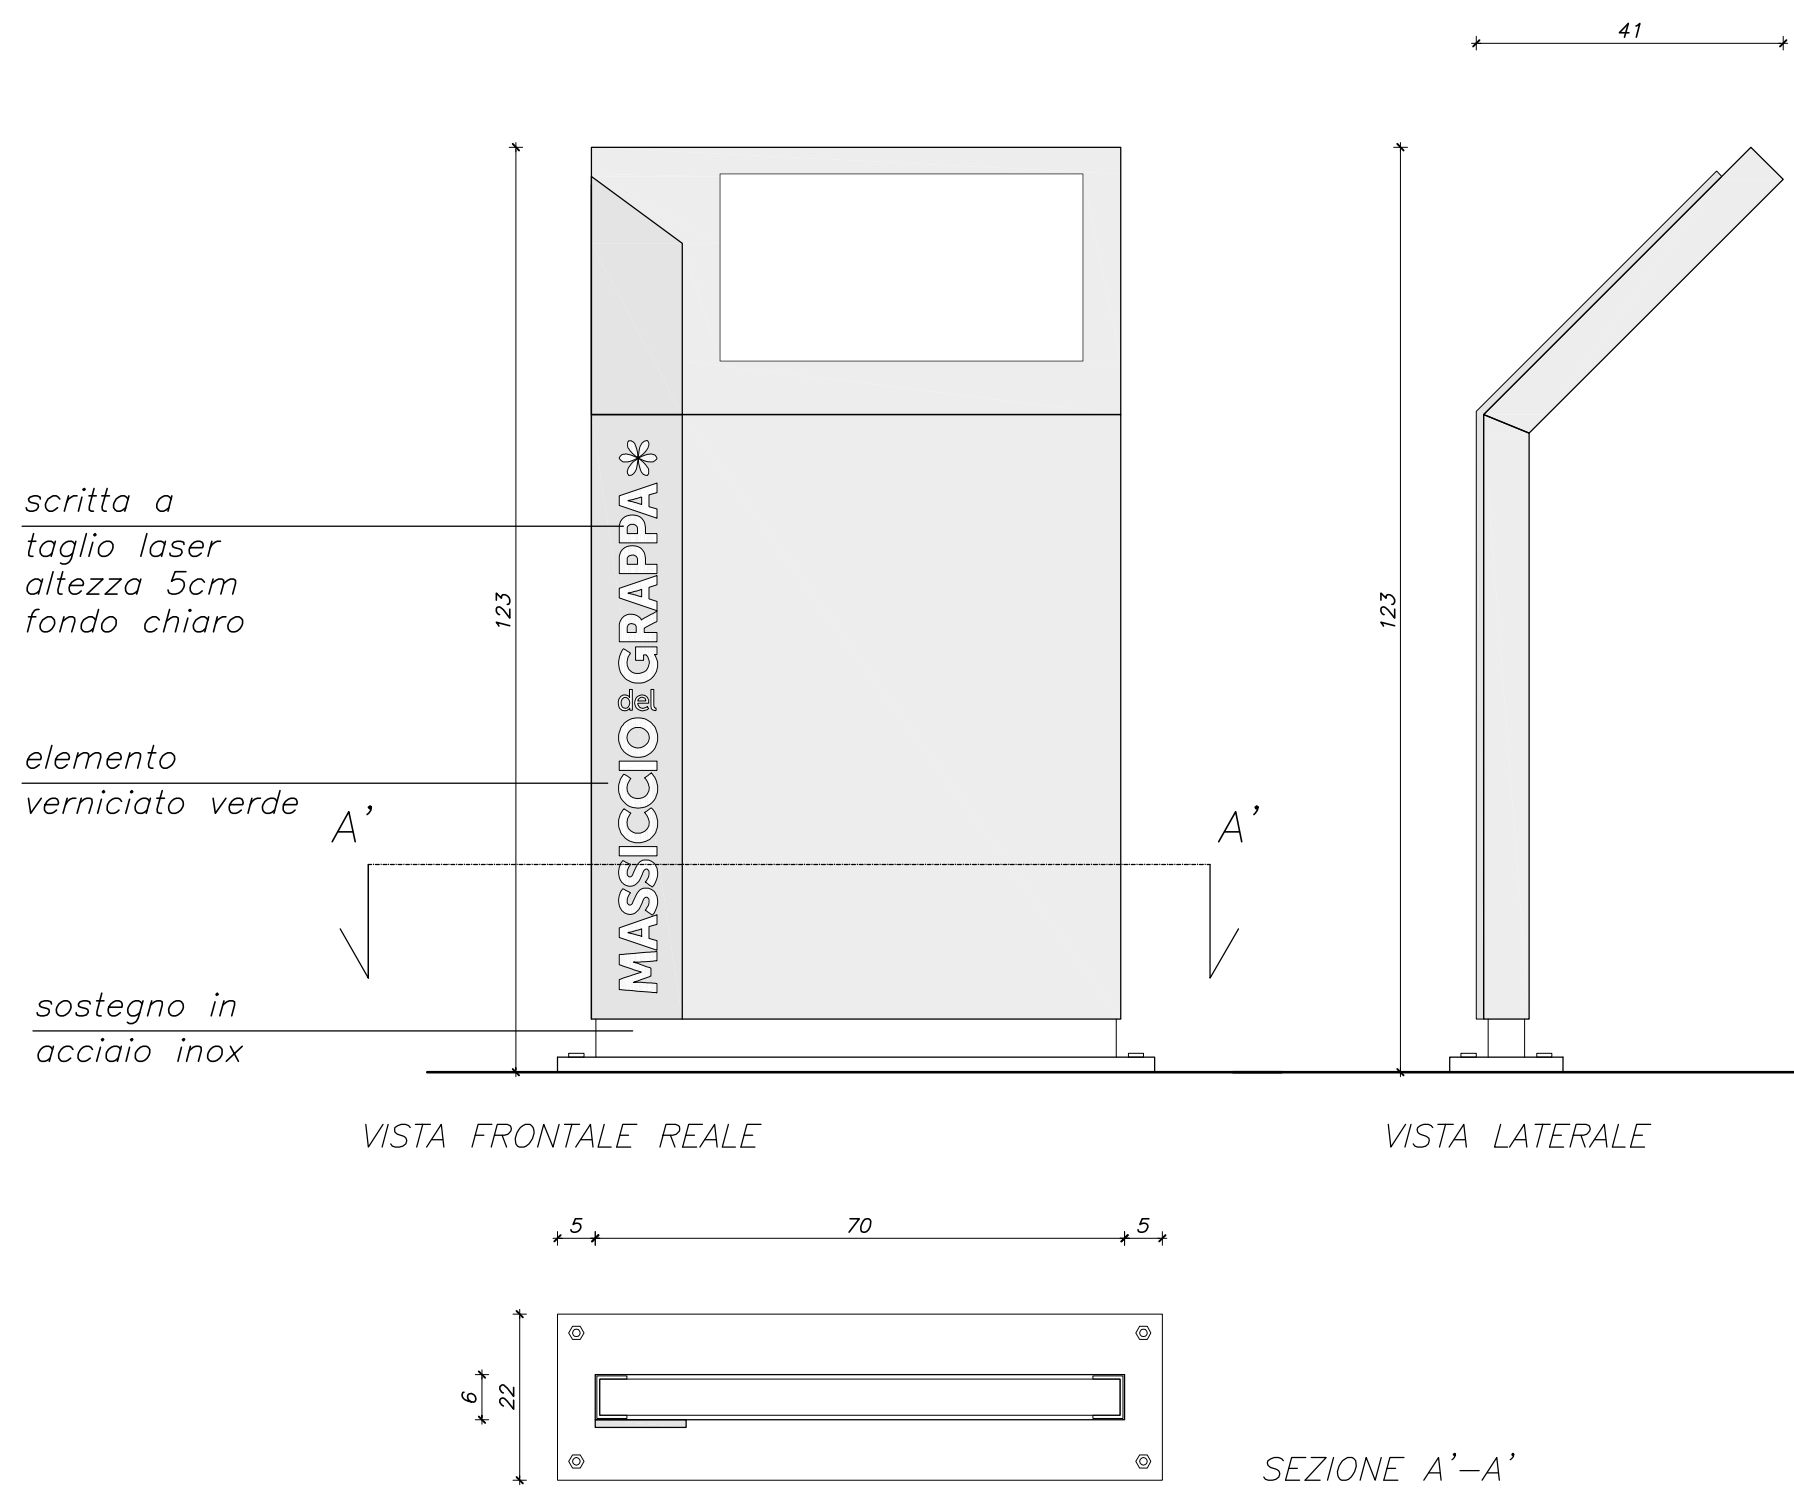

TOTEM INTERATTIVO

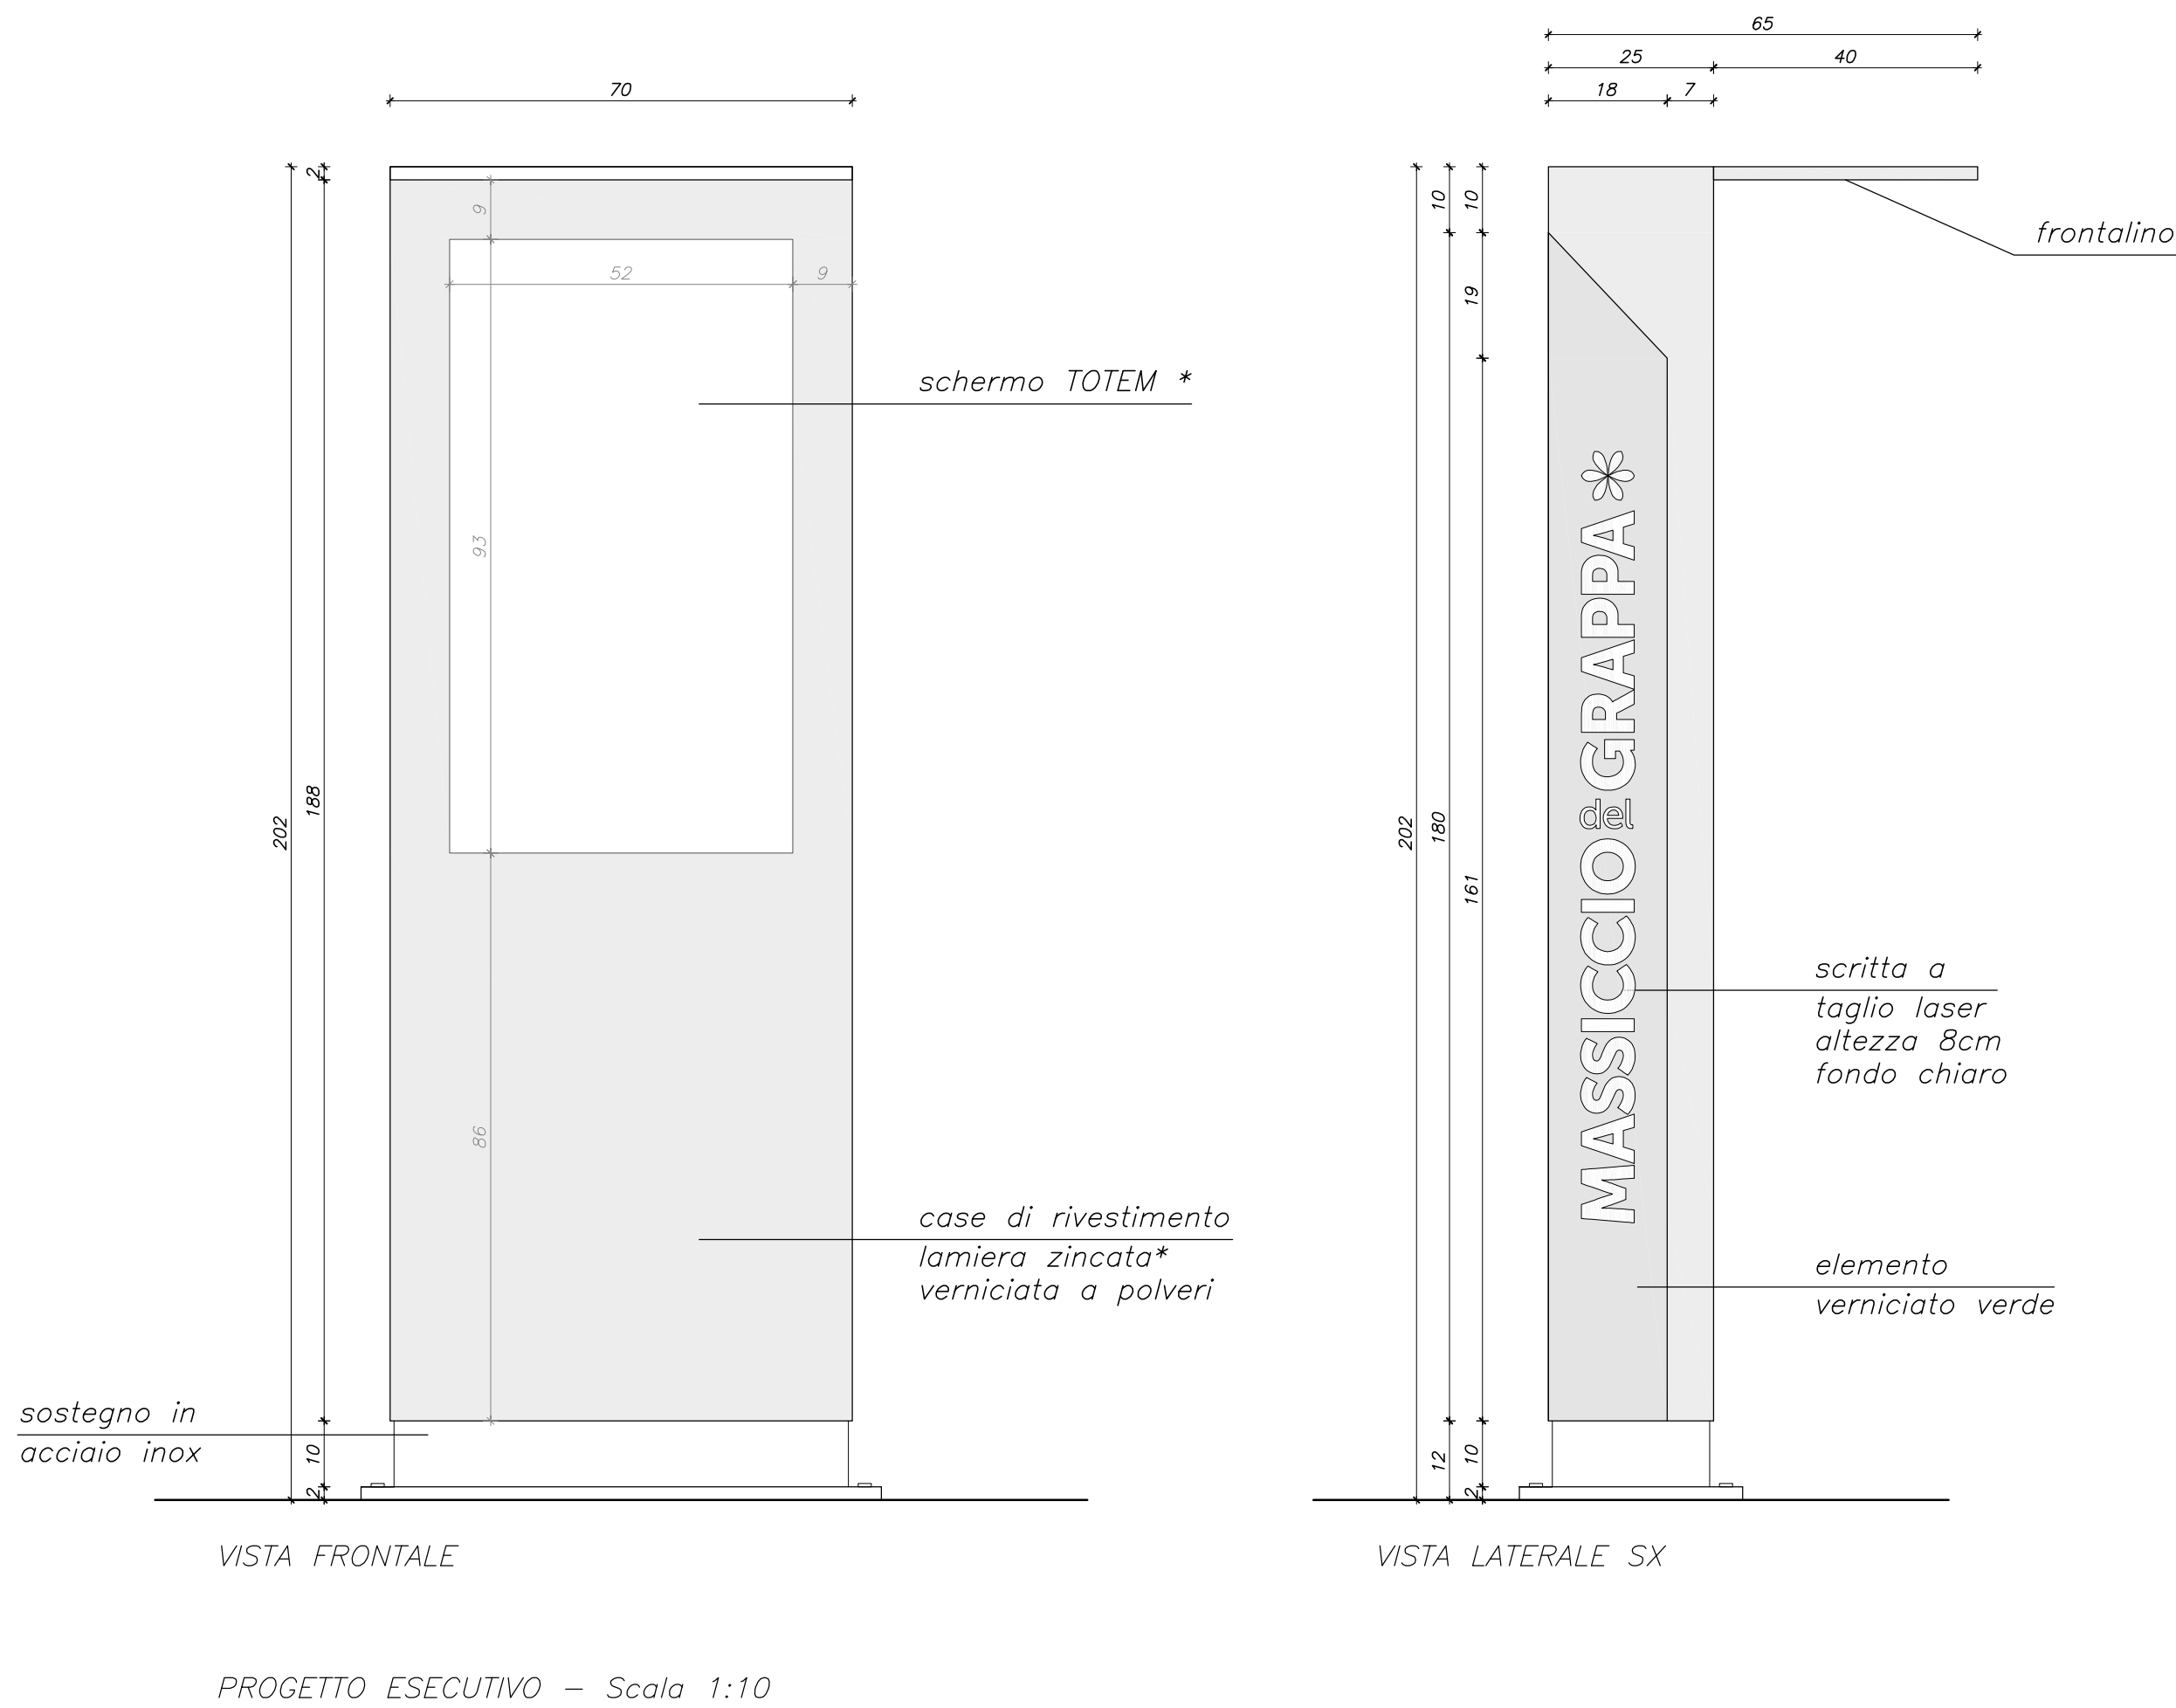

REGIONE VENETO



Provincia di VICENZA

Unione Montana Valbrenta

ELEMENTI PER ALLESTIMENTI

GRANDE GUERRA NEL MASSICCIO DEL GRAPPA
INSTALLAZIONE ELEMENTI E MANUTENZIONI STRAORDINARIE
- progetto definitivo esecutivo-

Elaborato

Planimetrie, prospetti, sezioni

T13

Data: 24 ottobre 2018

Autore: mp

Scala: 1:10

Prog. n°: -

Committente

UNIONE MONTANA VALBRENTA

Piazza 4 novembre, n°15
36020 Carpanè di San Nazario (VI)

Arch. Nivja Vanin
(Responsabile del Procedimento)

Progettisti

Architetto Eleonora Ceccato

Via Loredan, n°1
31011 Asolo (TV)

Arch. Eleonora CECCATO

Collaboratore: Arch. Miriam Poloni

STUDIO CECCATO

Via Loredan, n°1 - 31011 Asolo (TV)
Tel. 0423 52 99 10
Fax. 0423 52 09 74

E-mail: eleonoraceccato@gmail.com
www.ceccatopartners.com