


DOCUMENTAZIONE FOTOGRAFICA



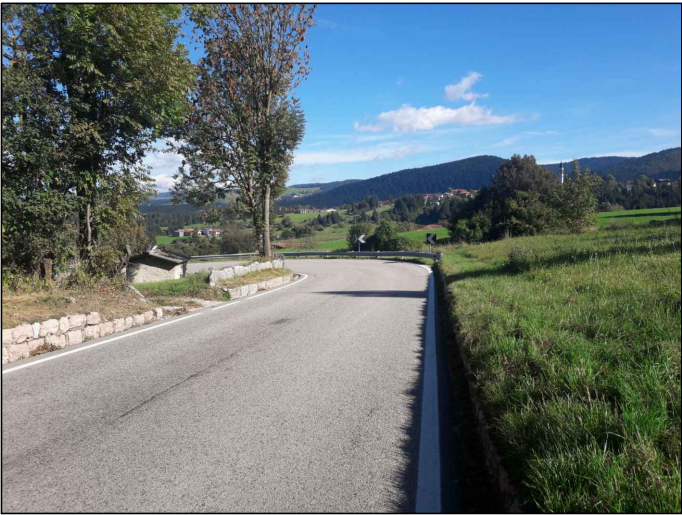


F-01



F-02

QUADRO D'UNIONE

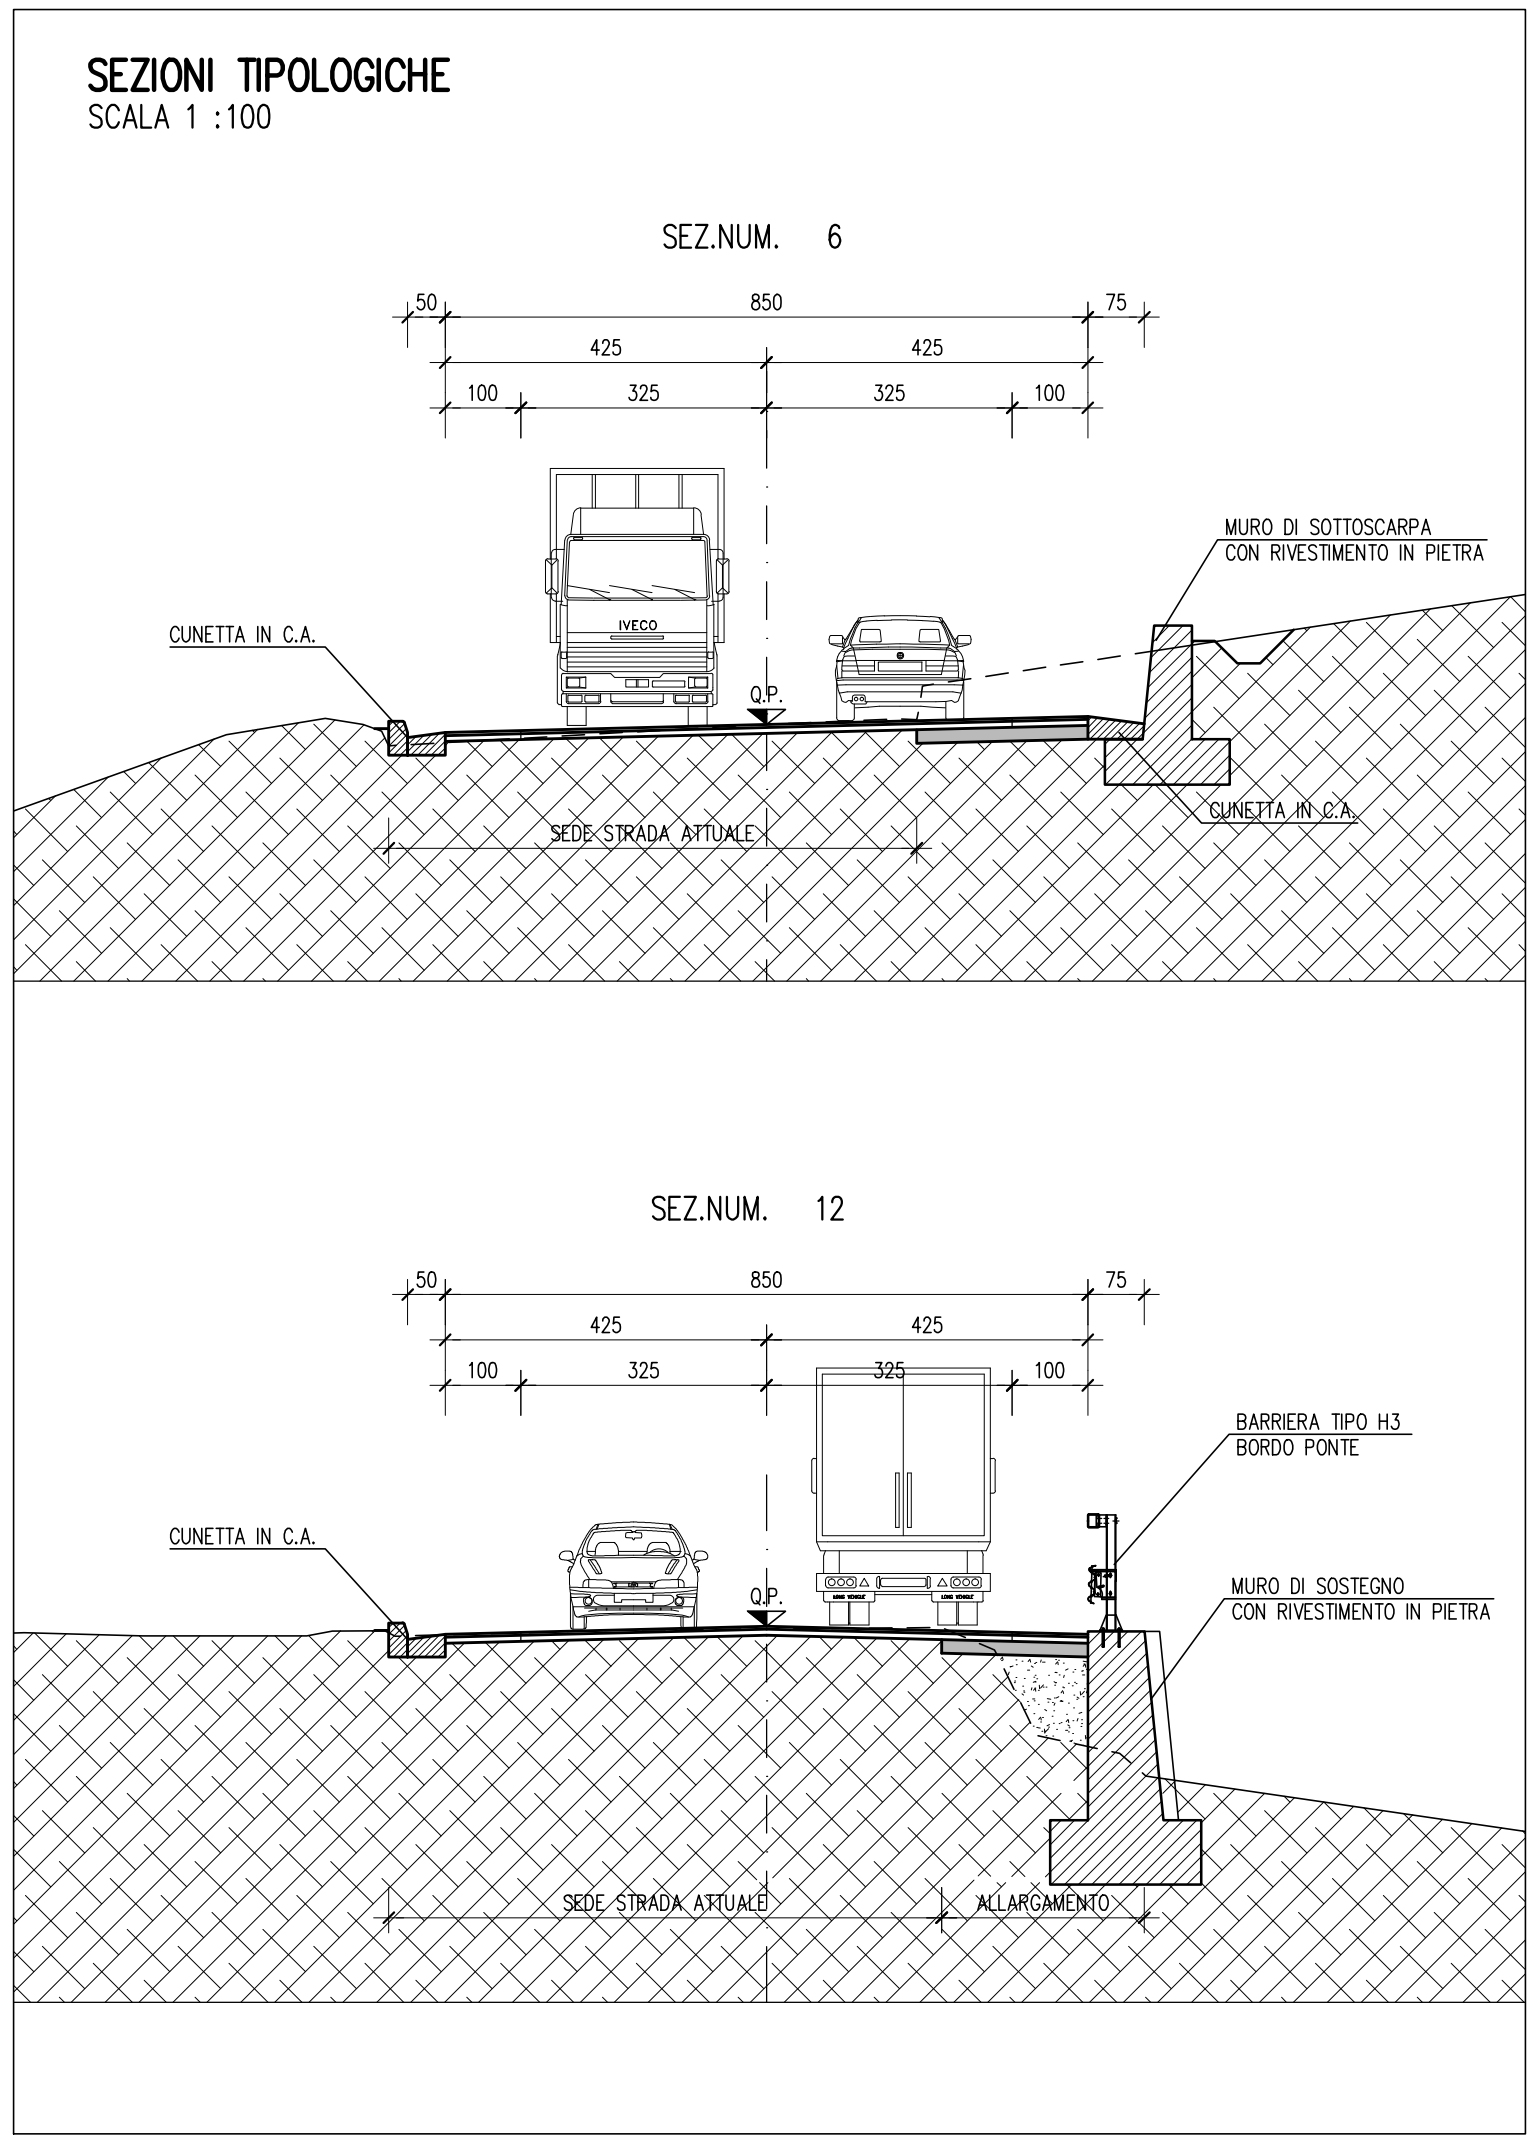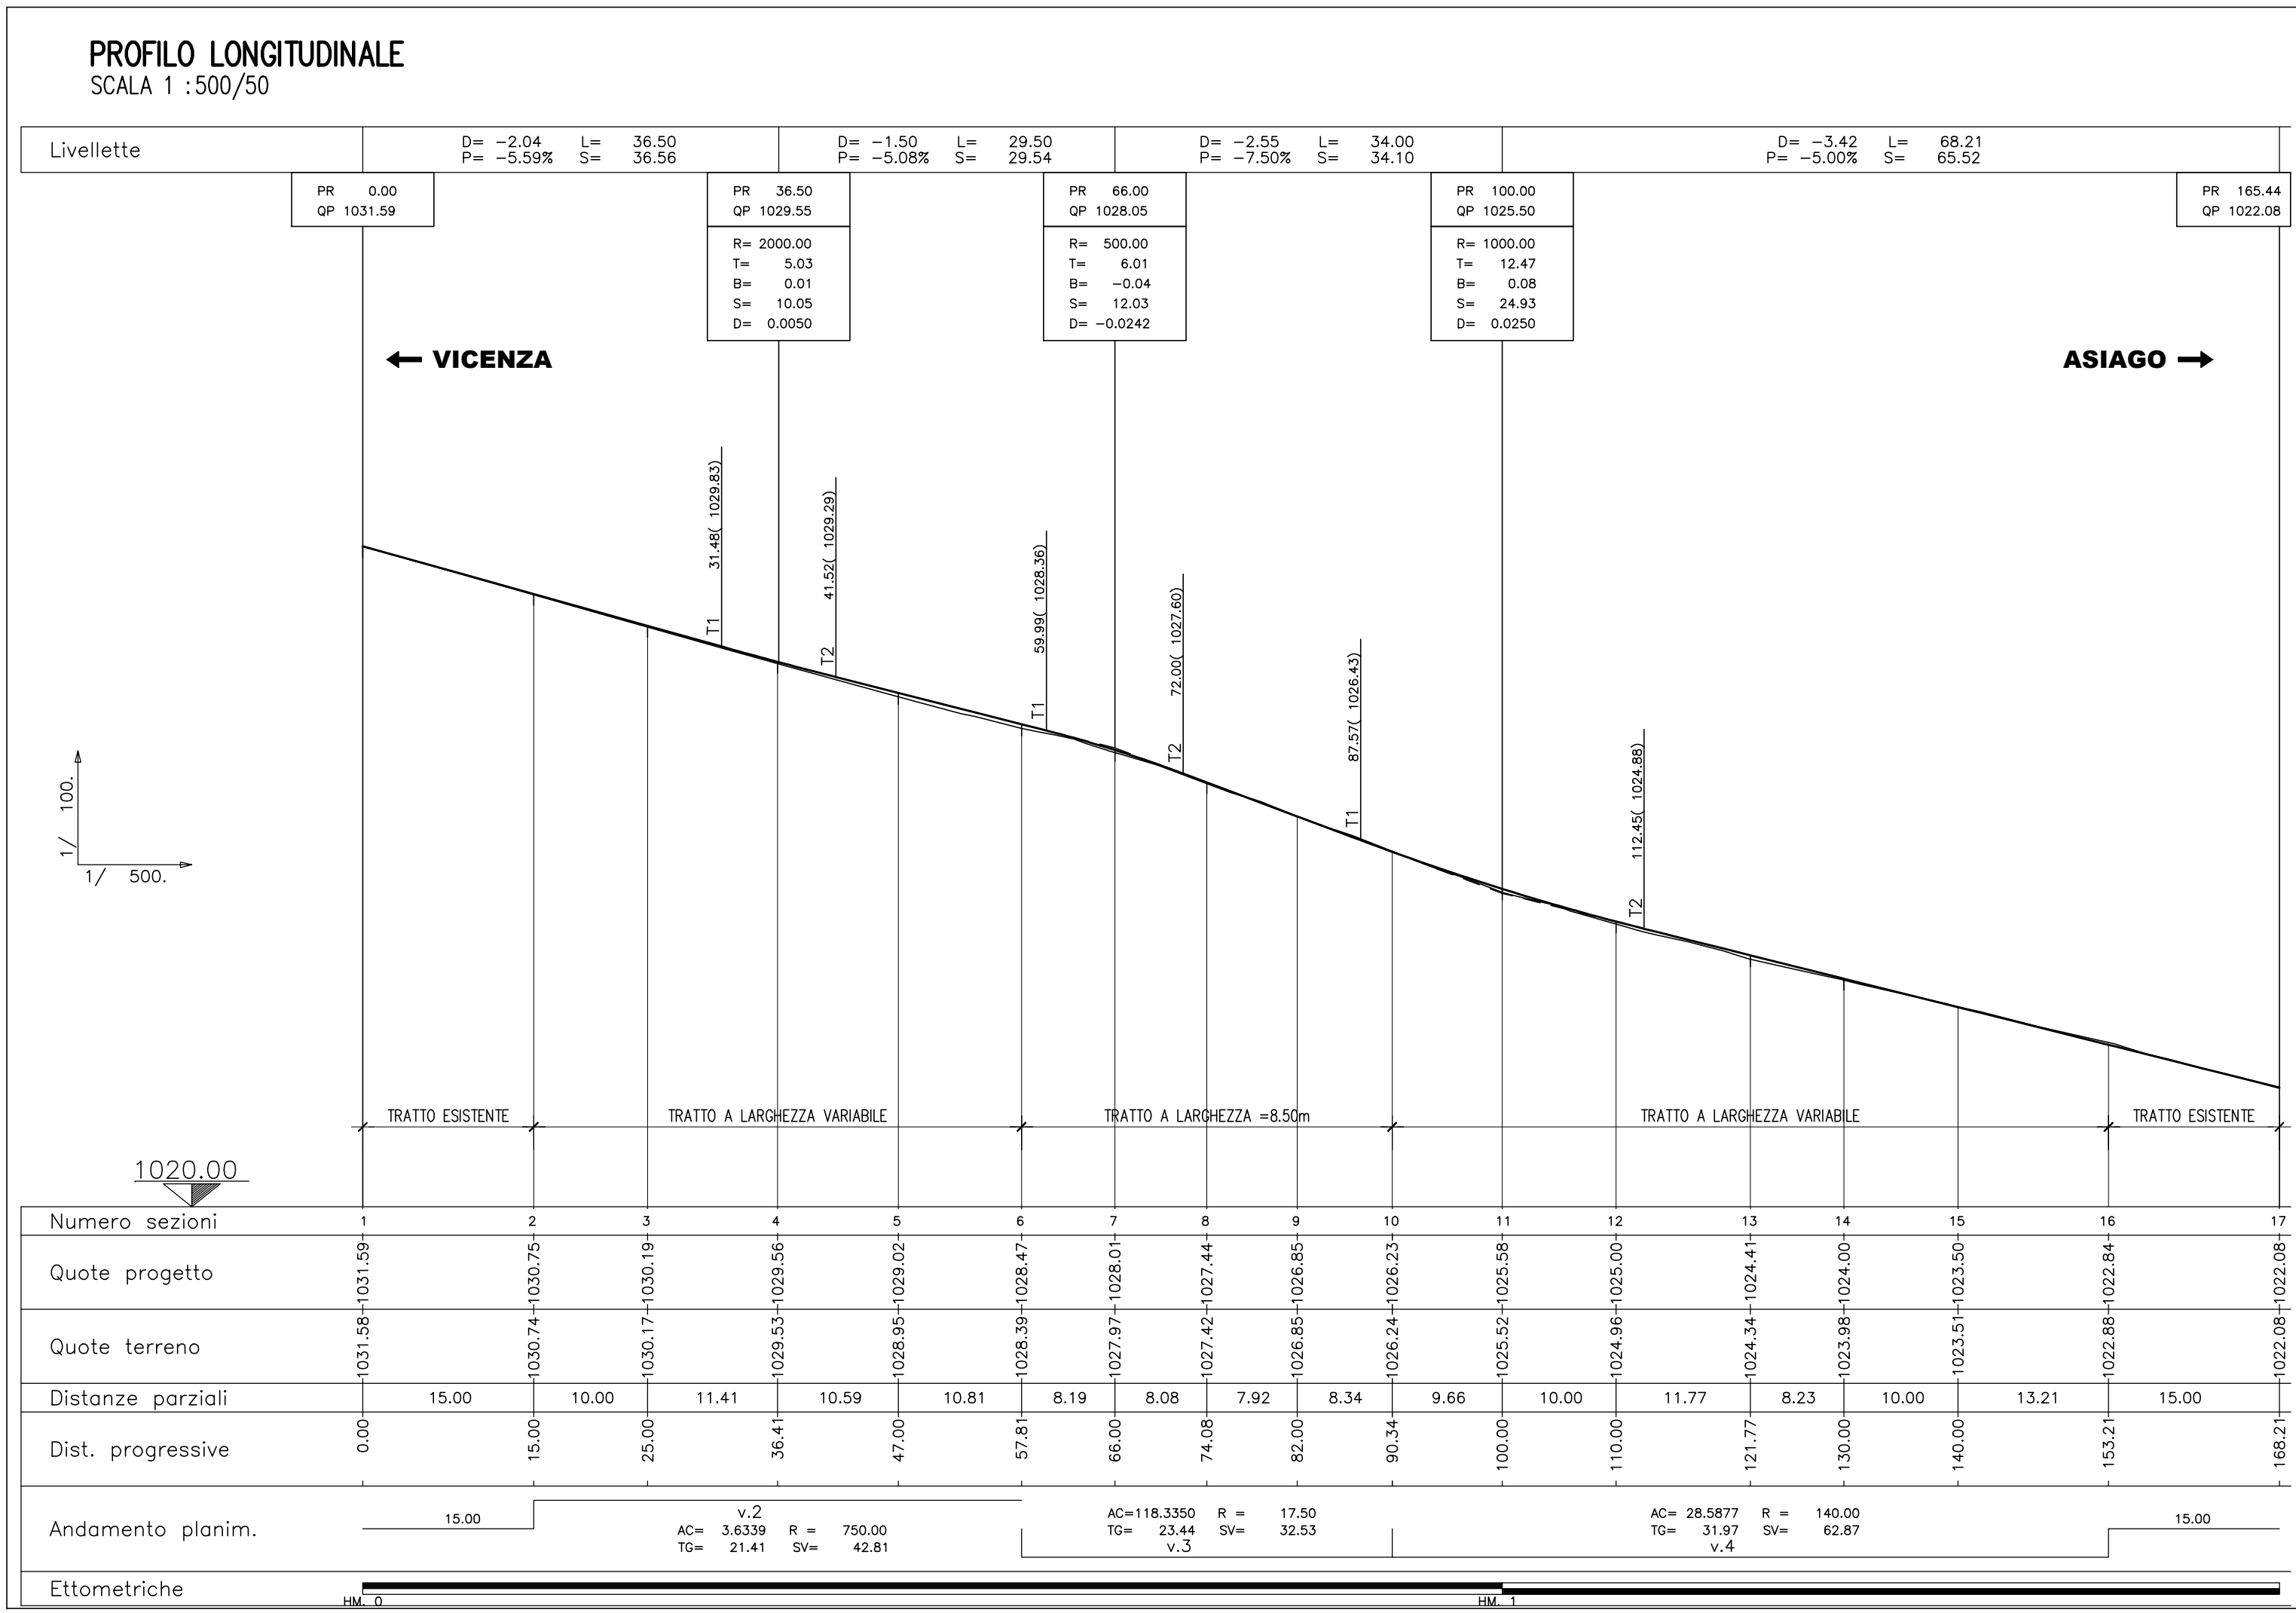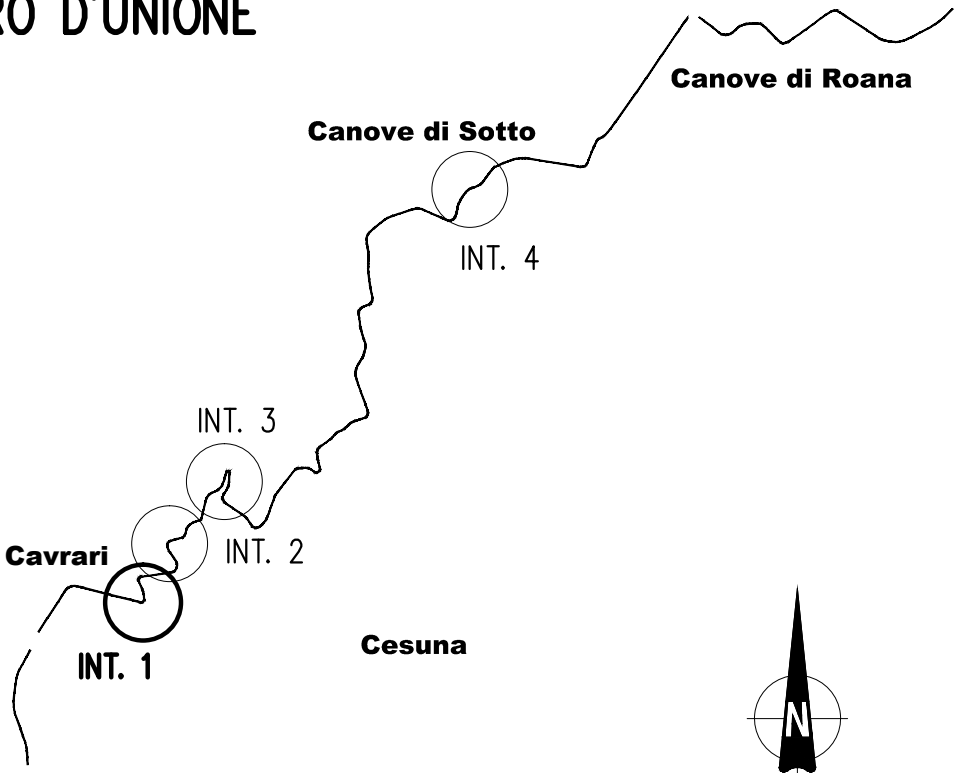

Provincia di Vicenza

Viabilità s.r.l. - Vicenza

Comune di Roana

S.P. n°349 COSTO
ALLARGAMENTO TRATTI TRA TRESCHES' CONCA E CANOVE
IN COMUNE DI ROANA (VI)

PROGETTO DI FATTIBILITA' TECNICA-ECONOMICA

Allegato

07.01.01

Progetto

1807P

Nome file

1807P-070101-0A.DWG

Scala

1:500

Commissa

09/2018

CIG

Z13242A55C

CUP

G81B18000130003

Oggetto

INTERVENTO N.1
PLANIMETRIA PROFILO E SEZIONI

Revisone

0

Data

NOVEMBRE 2018

Descrizione

EMISSIONE PROGETTO DI FATTIBILITA' TECNICA

Il Responsabile del Procedimento

Progettazione

DOTT. ING. FABIO ZENI

DOTT. ING. MIRCO SPARESIOTTO

SP
sp Ingegneria
Via 11 Novembre 2001, 1 - 37139 Verona
Tel. 045 / 810 32 52 - Fax 045 / 810 45 43

IL PRESENTE DOCUMENTO NON POTRA' ESSERE COPIATO, RIPRODOTTO O ALTAMENTE PUBBLICATO, IN TUTTO O IN PARTE, SENZA IL CONSENSO DEL COMMITTENTE. CON UTILIZZO NON AUTORIZZATO SARANNO PUNITO A NORMA DI LEGGE. THIS DOCUMENT MAY NOT BE COPIED, REPRODUCED OR PUBLISHED, EITHER IN PART OR IN ITS ENTIRETY, WITHOUT THE WRITTEN PERMISSION OF CUSTOMER. UNAUTHORIZED USE WILL BE PROSECUTED BY LAW.