



LEGENDA:

- Coltre detritica
- Detrito di versante grossolano
- Substrato roccioso calcareo alterato e fratturato
- Sede stradale esistente
- DPM (N colpi) Prova Penetrometrica Dinamica Media (DPM)
- HVSR Indagine Sismica Passiva (HVSR)


Sezione Geologica BB'

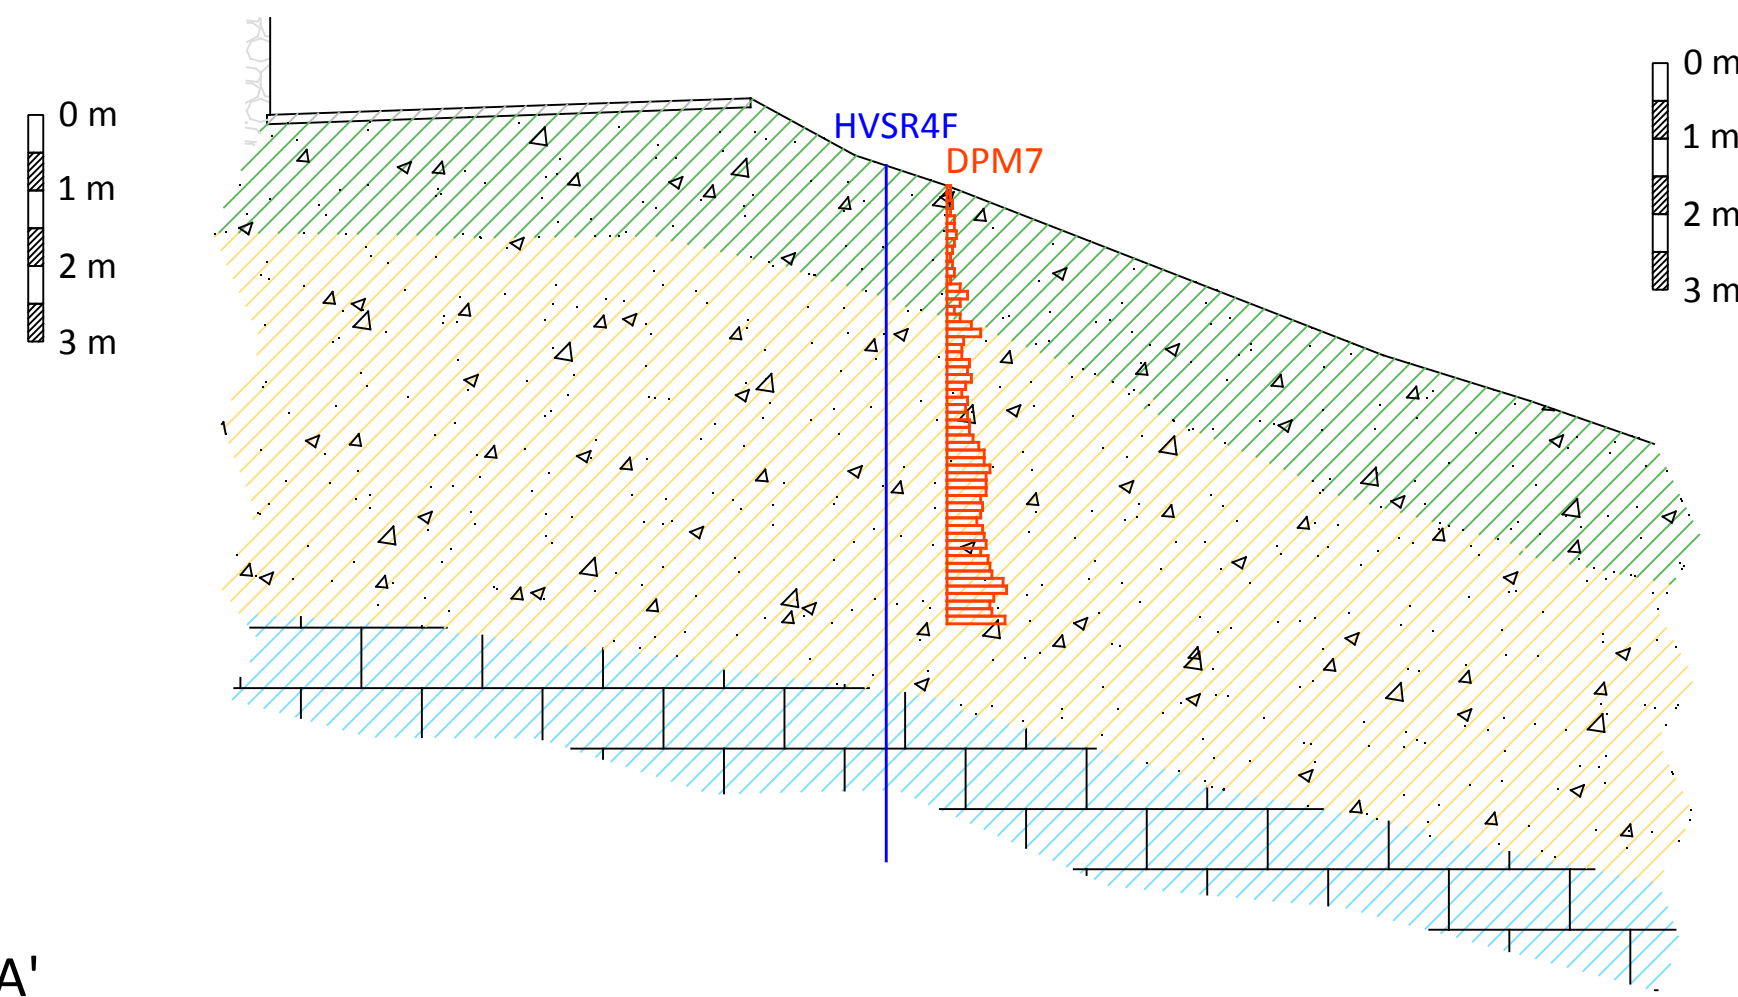

Sezione Geologica CC'

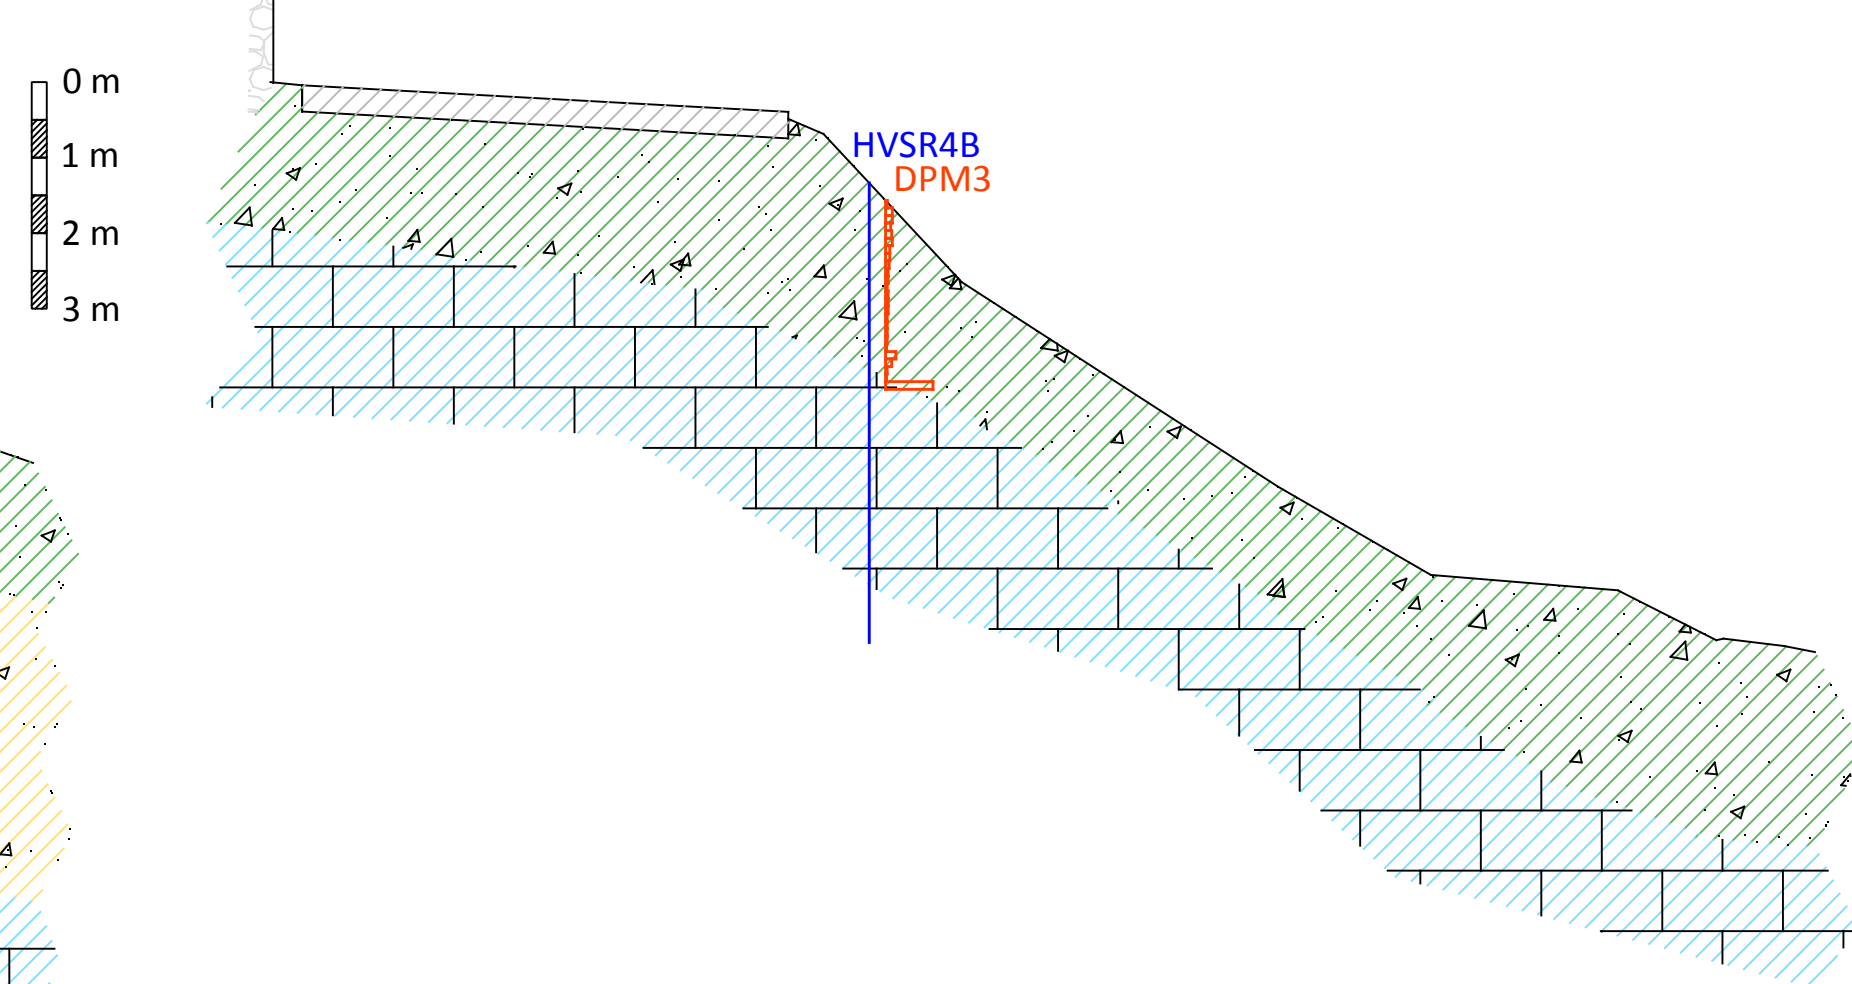


Sezione Geologica AA'

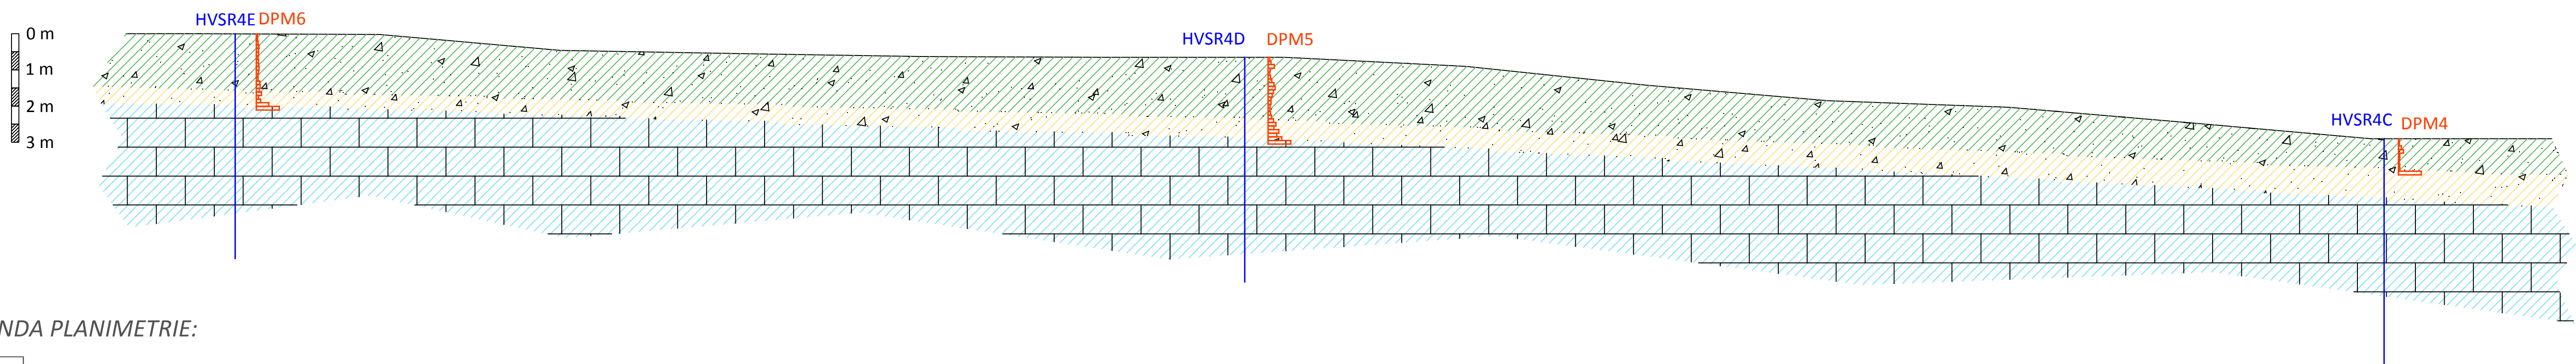

LEGENDA PLANIMETRIE:

- Alberi
- Affioramento roccioso
- Sede stradale esistente
- Sede stradale di progetto
- DPM Prova Penetrometrica Dinamica Media (DPM)
- HVSR Indagine Sismica Passiva (HVSR)
- Stendimento sismico
- Coni visuali

Sezione Geologica DD'

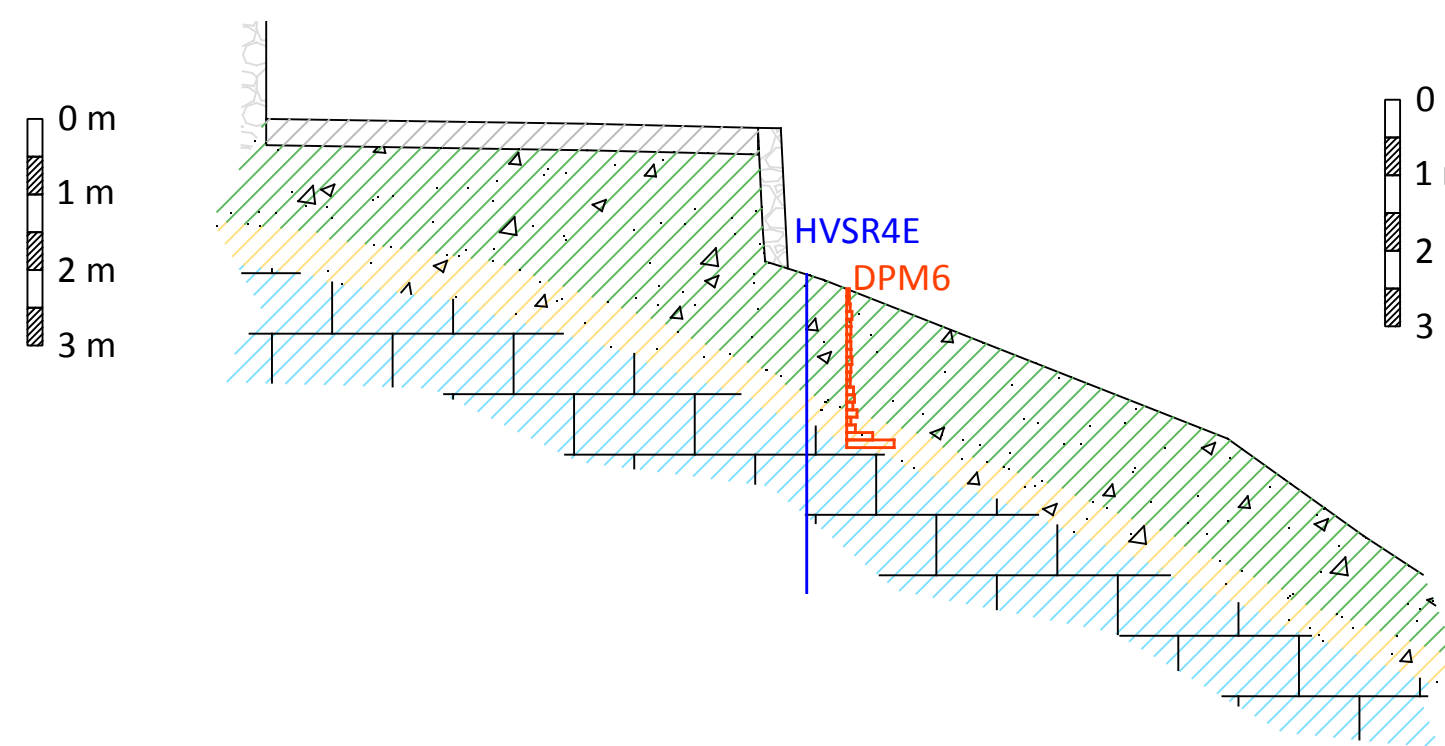

Sezione Geologica EE'

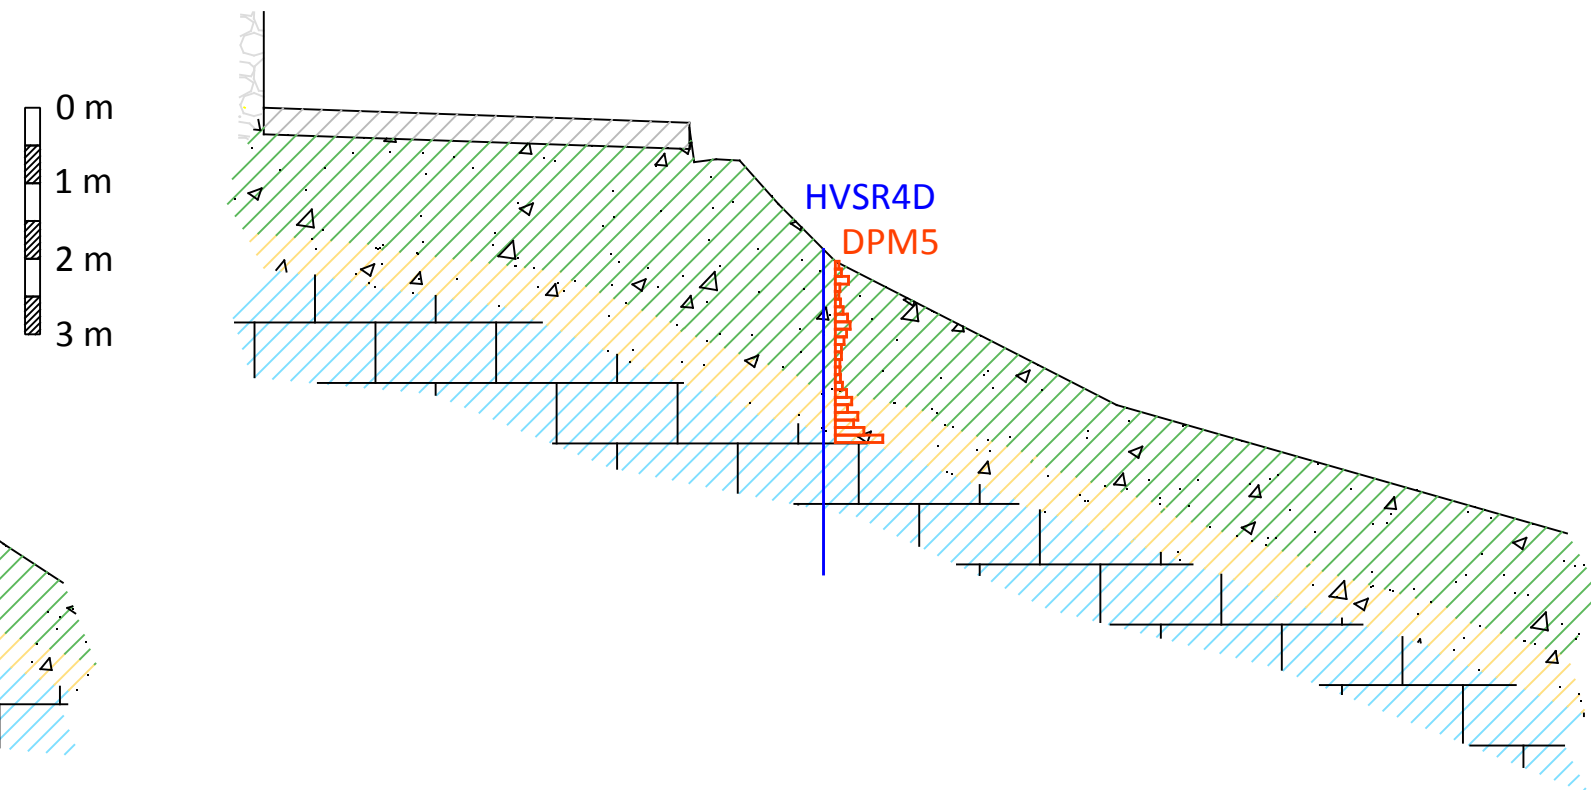



FOTO A



FOTO B



Planimetria dello stato di Progetto con Traccia sezioni geologiche AA', BB', CC', DD' e EE' (non in scala)

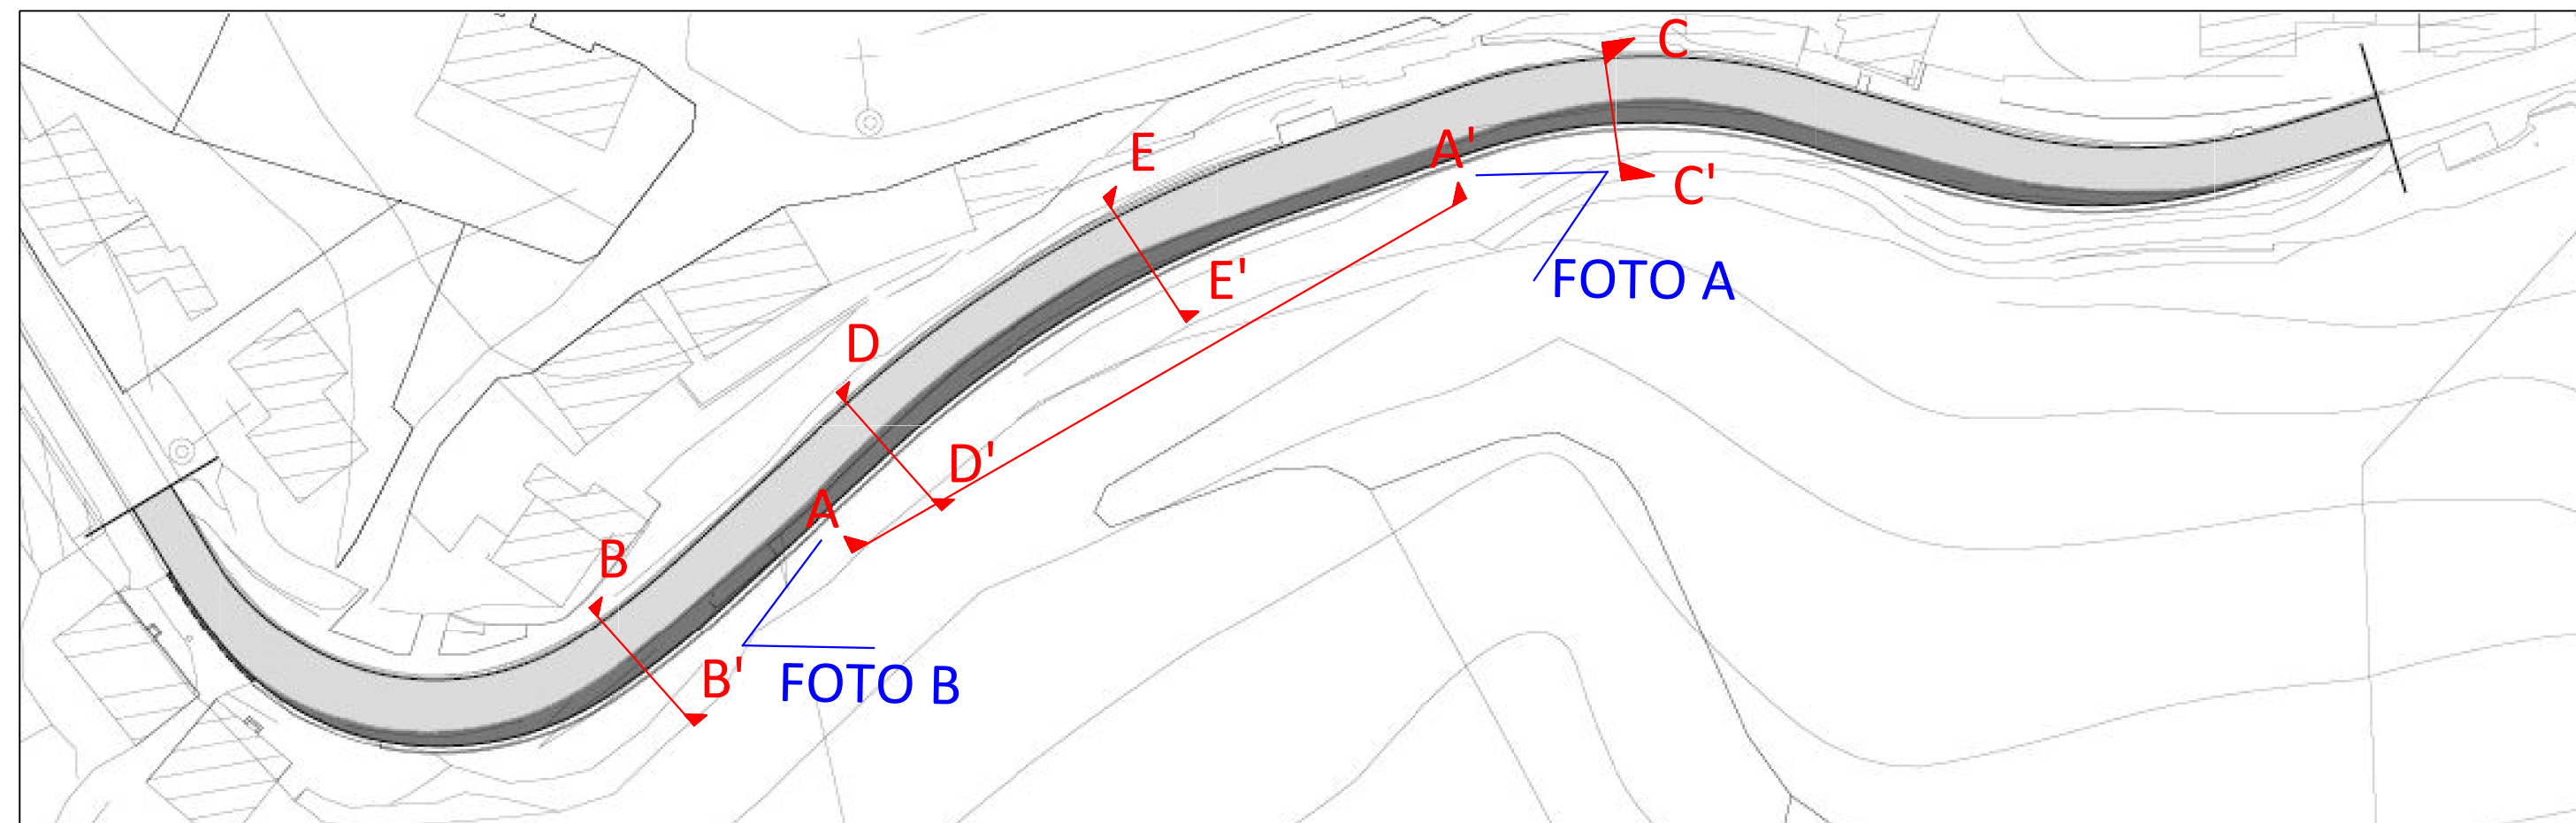

Planimetri dello stato di progetto con Ubicazione indagini in sito (non in scala)

