

DOCUMENTAZIONE FOTOGRAFICA




F-01




F-02


QUADRO D'UNIONE

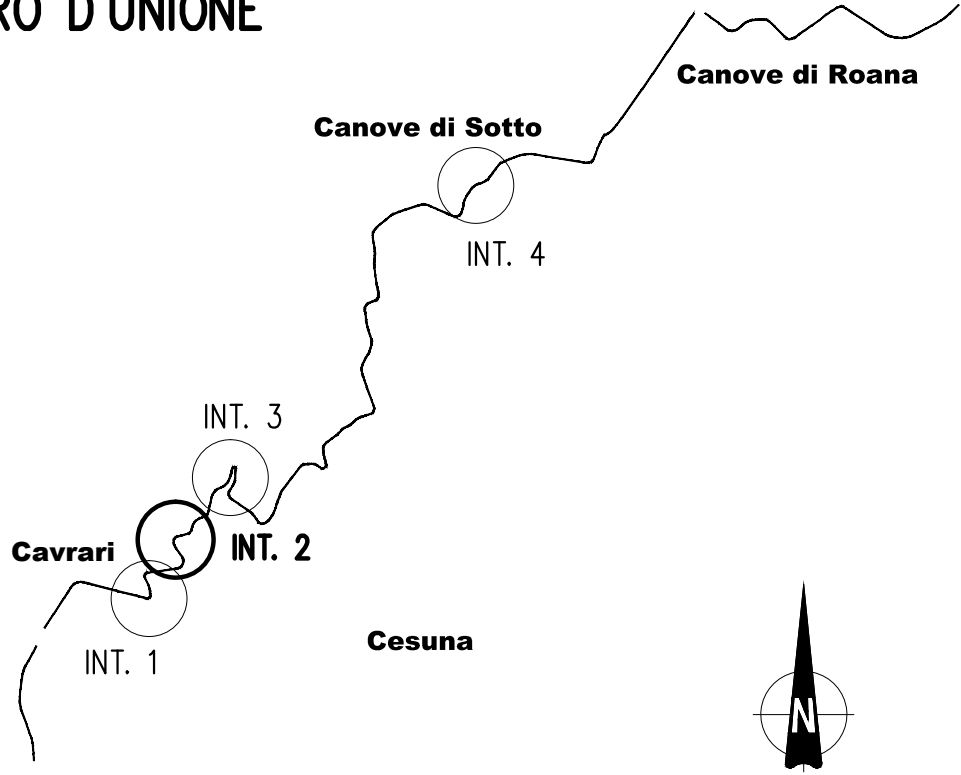

PROFILO LONGITUDINALE
SCALA 1 : 500/50

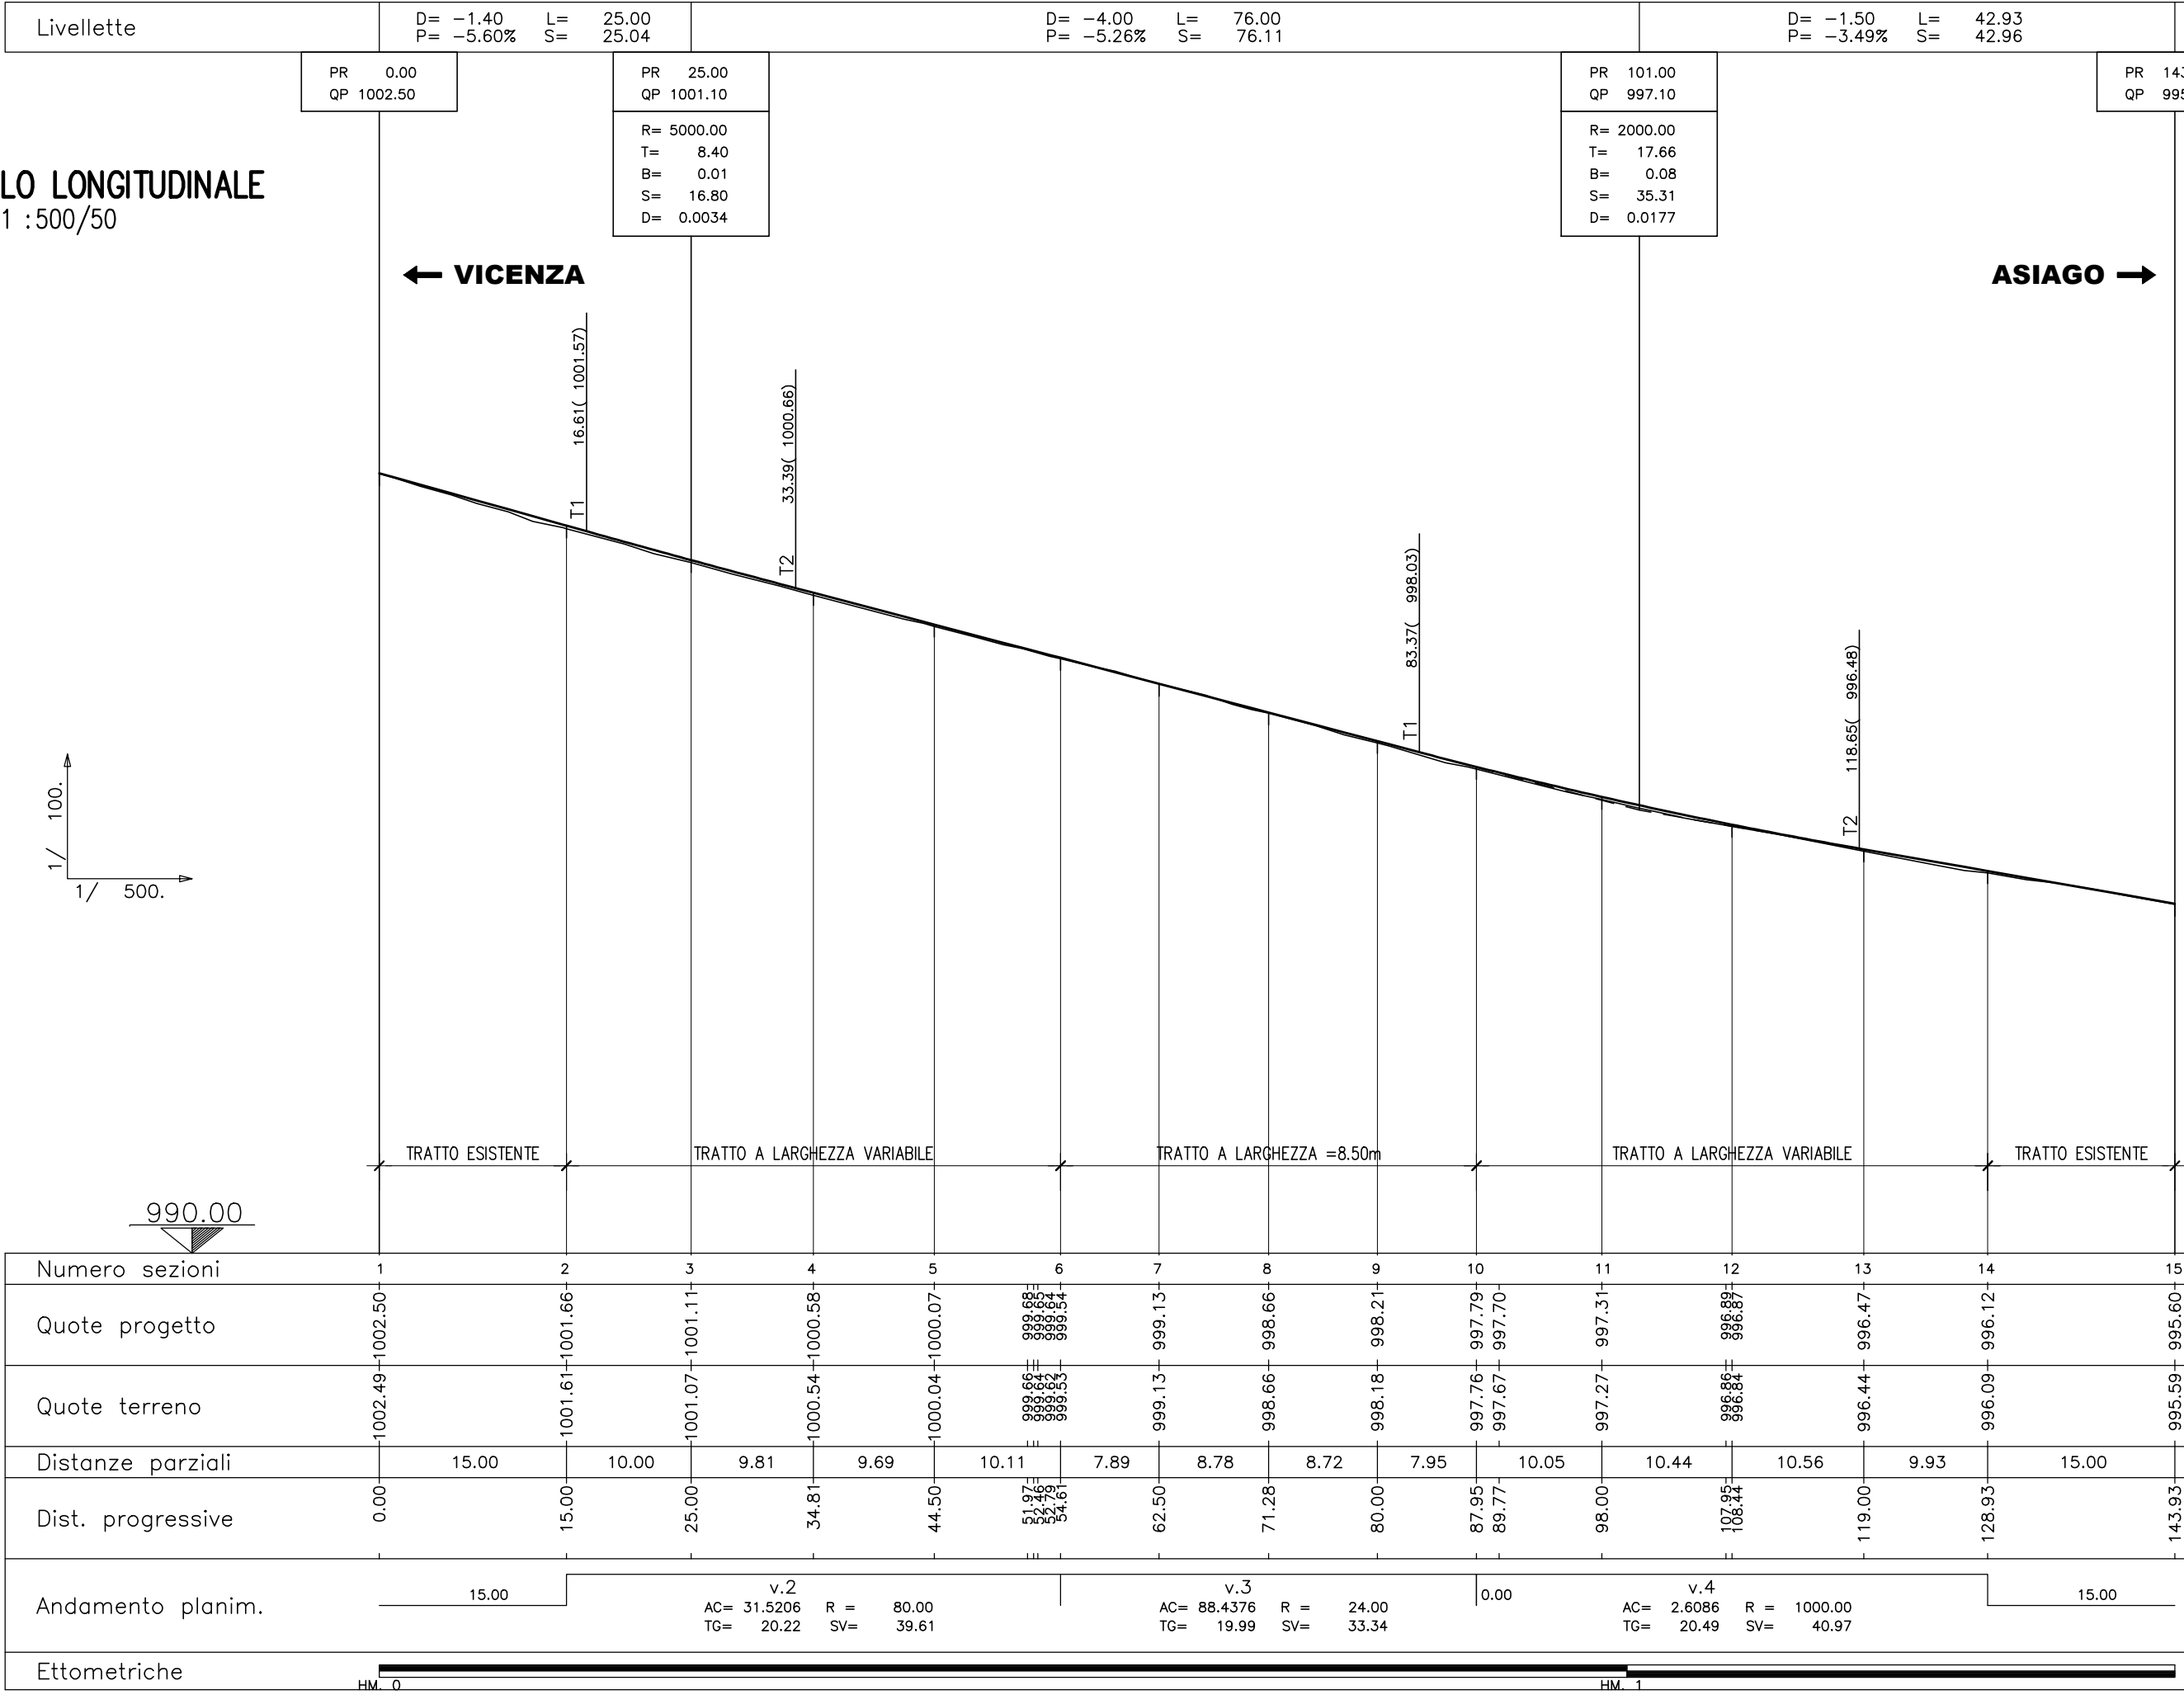

SEZIONI TIPOLOGICHE
SCALA 1 : 100

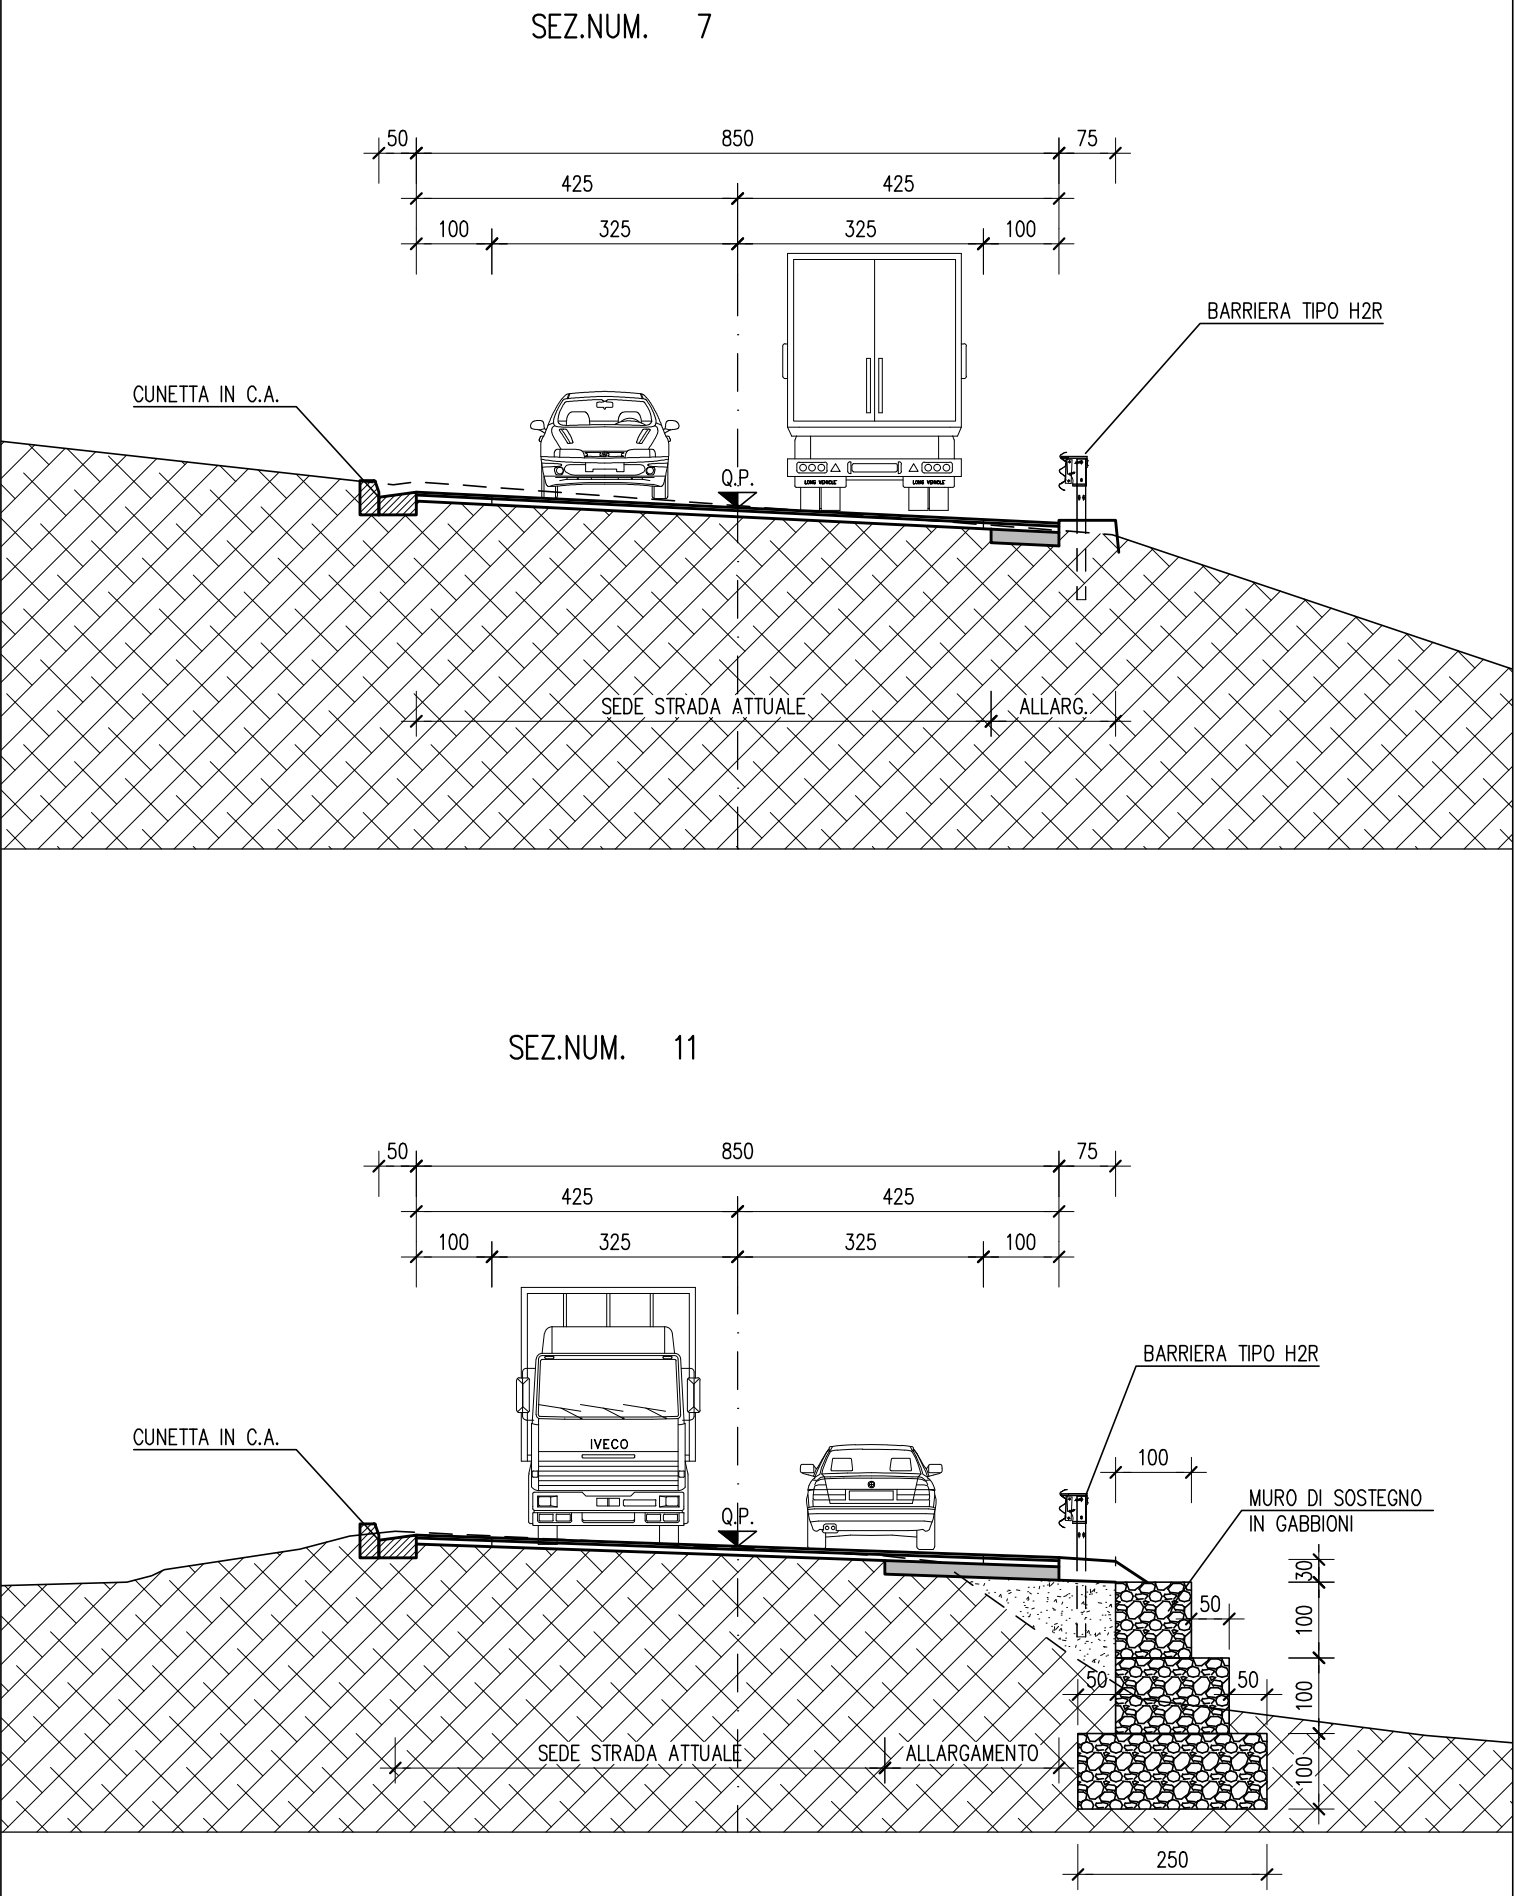

S.P. n°349 COSTO
ALLARGAMENTO TRATTI TRA TRESCHES' CONCA E CANOVE
IN COMUNE DI ROANA (VI)

PROGETTO DI FATTIBILITA' TECNICA-ECONOMICA

Allegato	07.01.02			Oggetto	INTERVENTO N.2 PLANIMETRIA PROFILO E SEZIONI		
Progetto	1807P	Revisione	0	Data	NOVEMBRE 2018	Descrizione	EMISSIONE PROGETTO DI FATTIBILITA' TECNICA
Nome file	1807P-070102-08.DWG						
Scala	1:500						
Commissa	09/2018	Il Responsabile del Procedimento			Progettazione		
CIG	Z13242A55C	DOTT. ING. FABIO ZENI			SP ingegneria Via 11 Novembre 2001, 1 - 37139 Verona Tel. 045 / 810 32 50 - Fax 045 / 810 81 43		
CUP	G81B18000130003				DOTT. ING. MIRCO SPARESOTTO		