



SEZIONE TIPO F2 – LOCALE EXTRAURBANA
(D.M. 05/11/2001)


SEZIONE TIPO IN ALLARGAMENTO
SCALA 1:50

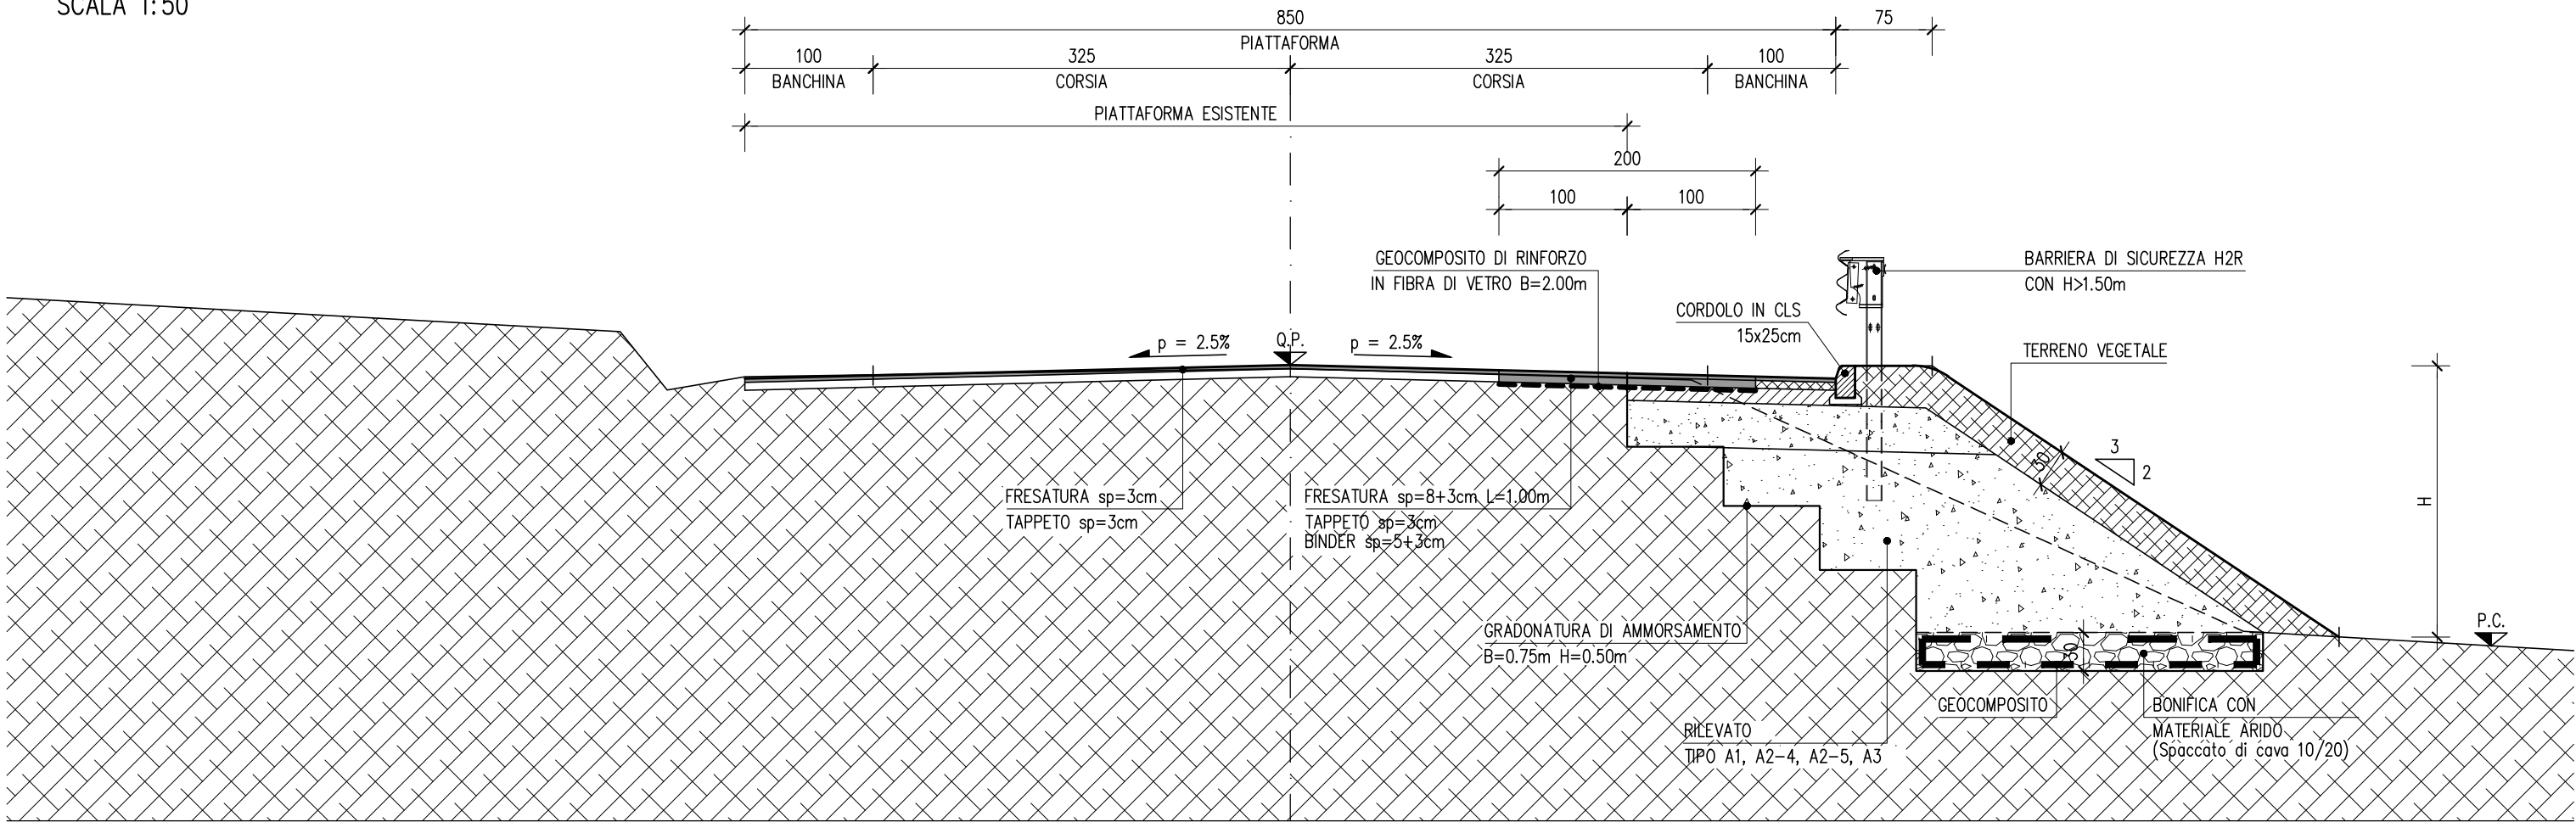


SEZIONE TIPO CON MURO IN RILEVATO
SCALA 1:50

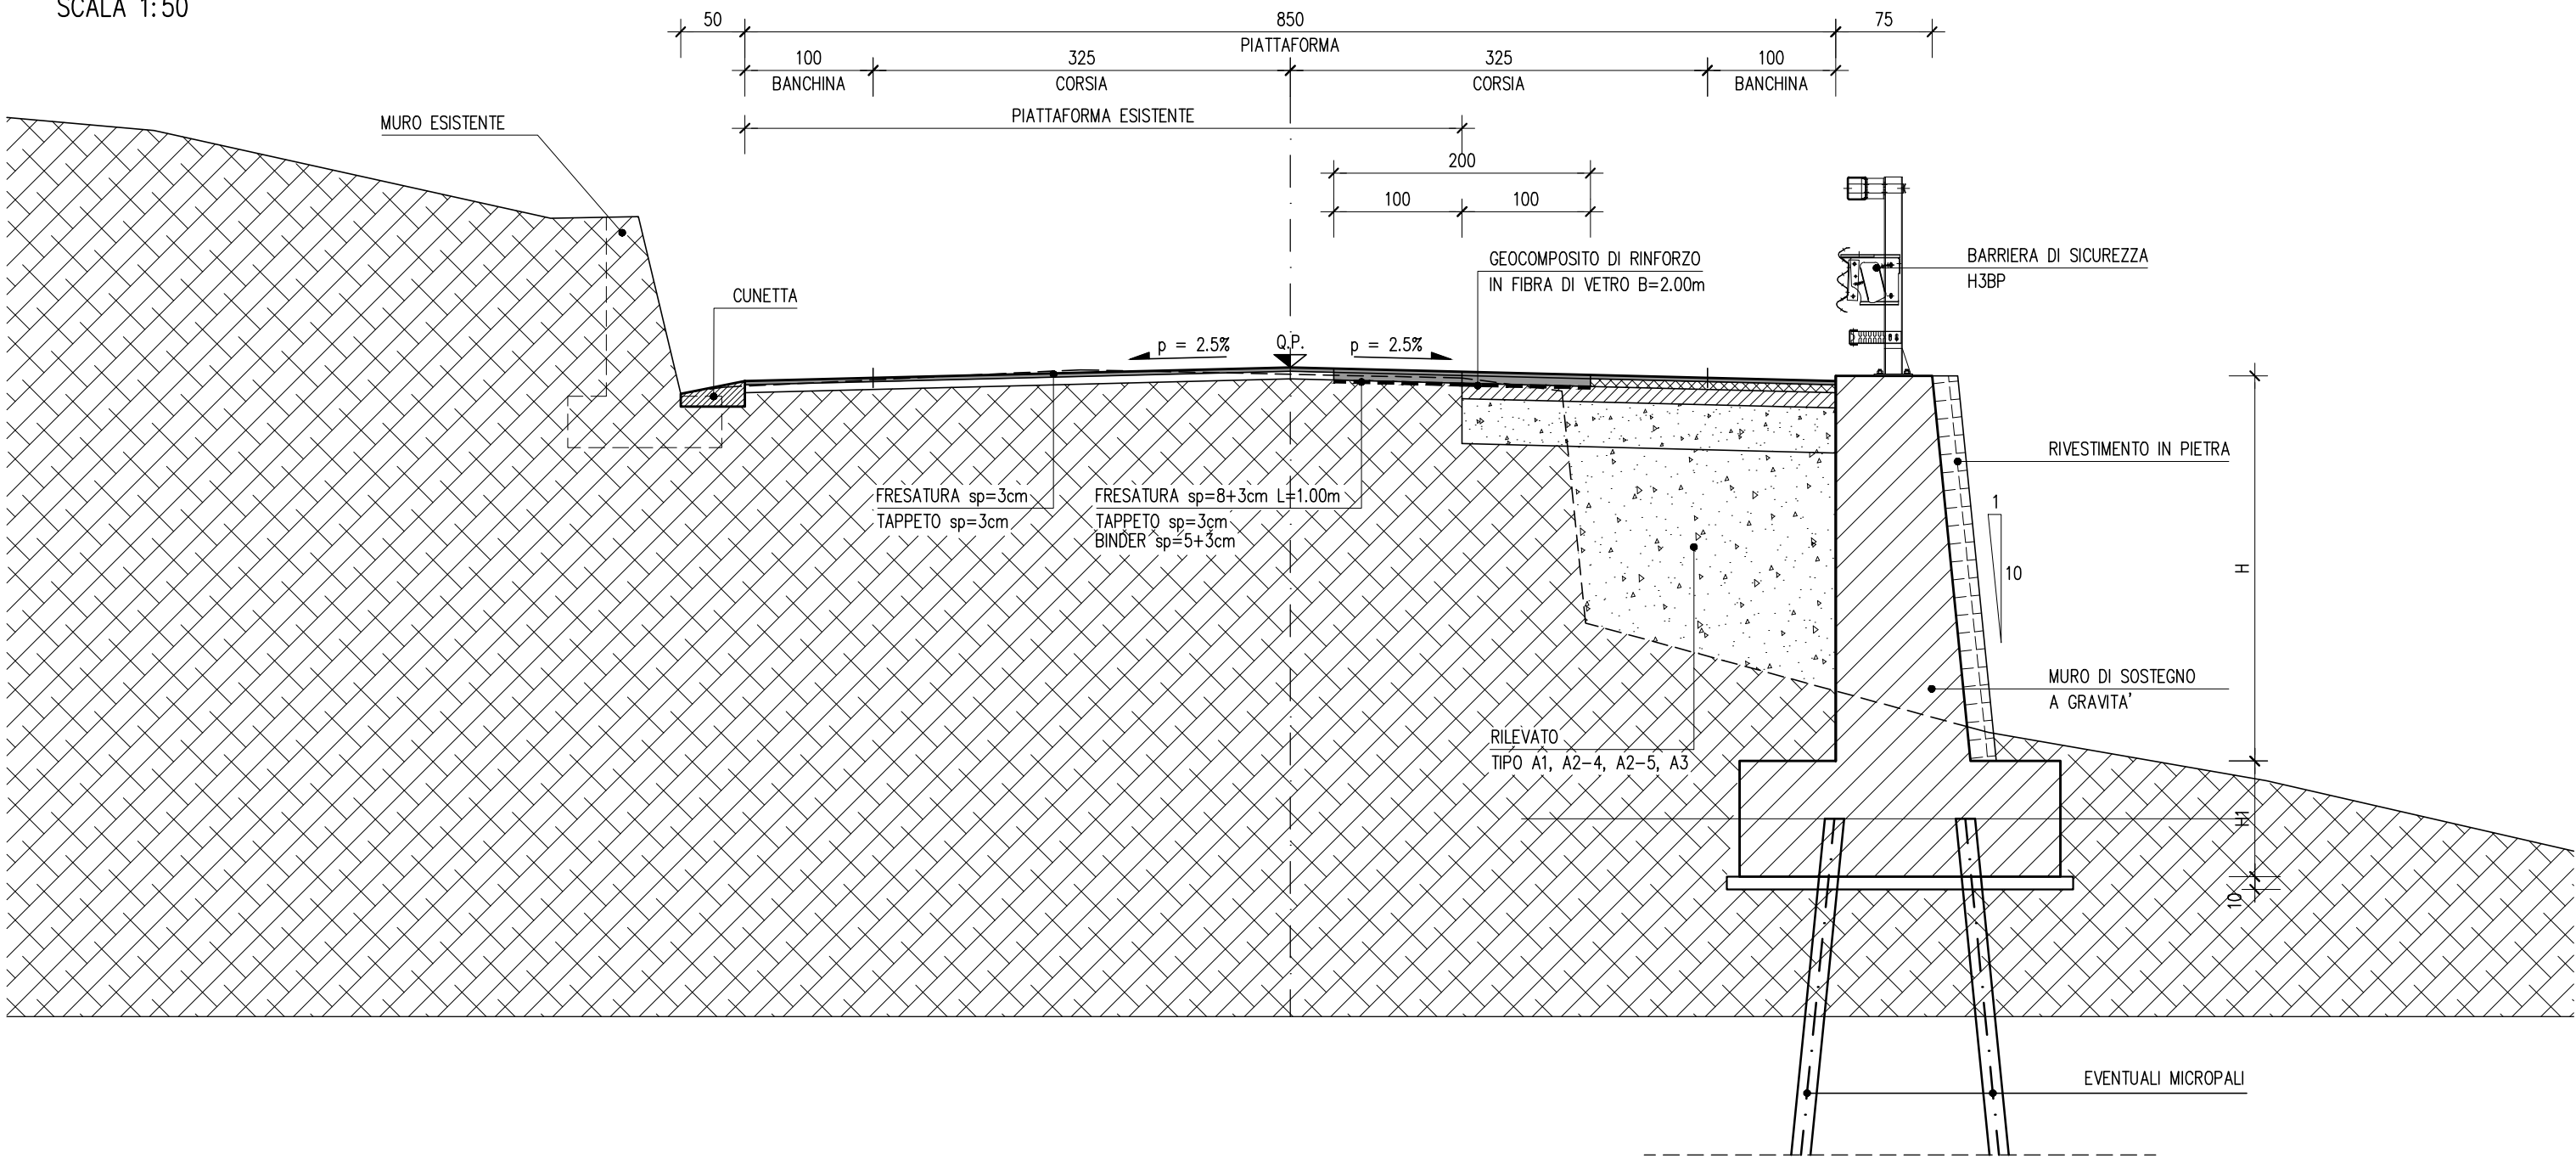

SEZIONE TIPO CON MURO IN SCAVO
SCALA 1:50

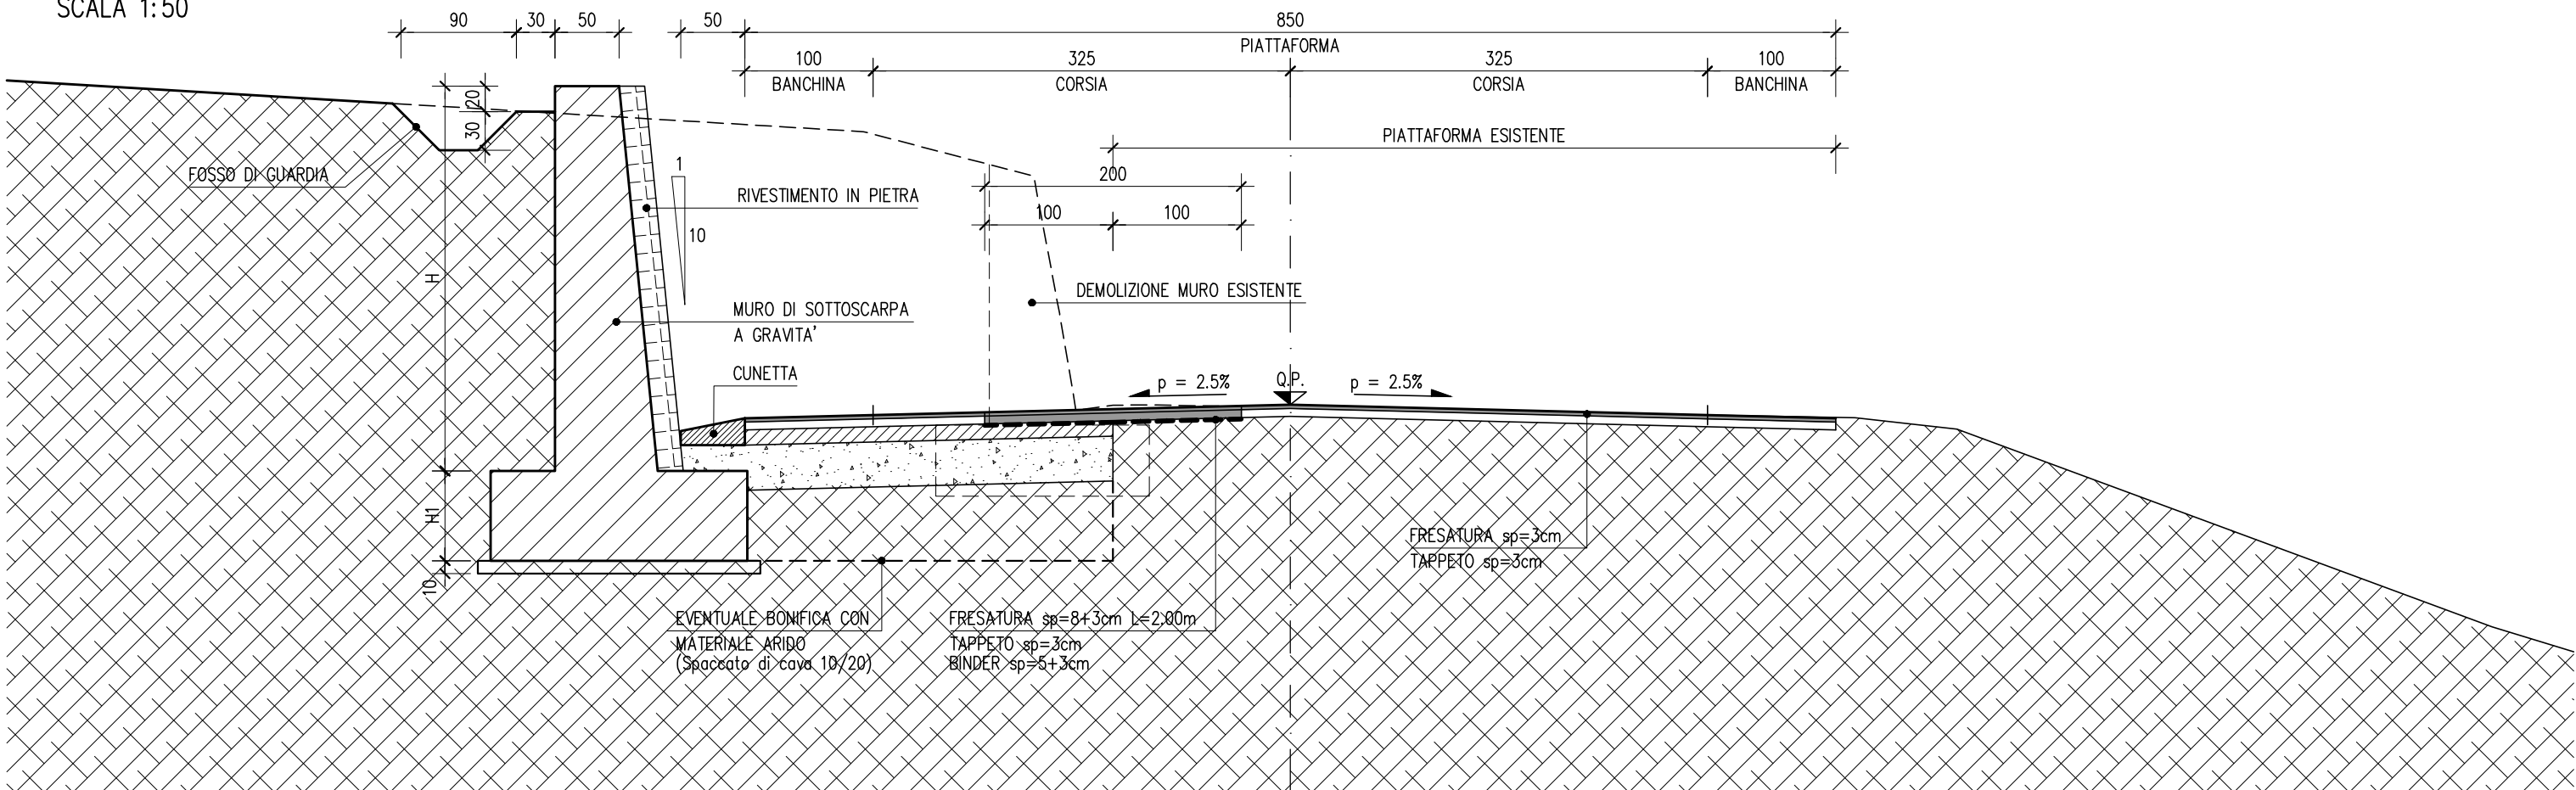


MURO DI SOSTEGNO
SCALA 1:50

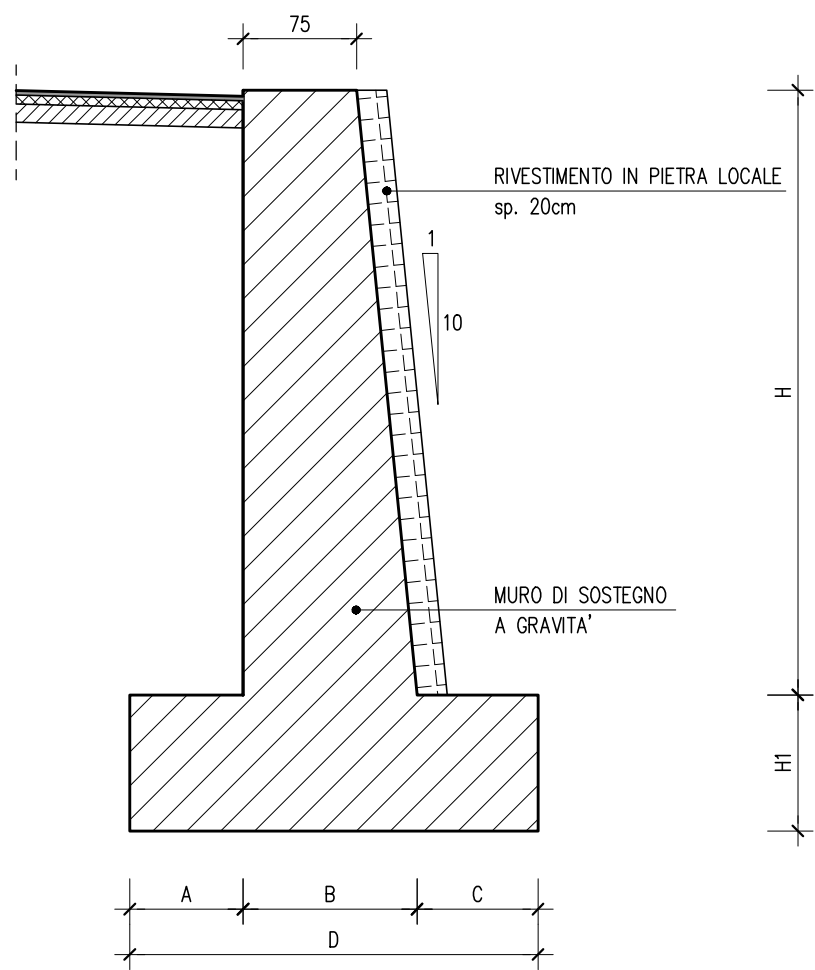

MURO DI SOSTEGNO					
H (m)	H1 (m)	A (m)	B (m)	C (m)	D (m)
1.50	0.70	0.40	0.90	0.45	1.70
2.00	0.75	0.50	0.95	0.55	1.95
2.50	0.80	0.60	1.00	0.65	2.20
3.00	0.85	0.70	1.05	0.75	2.45
3.50	0.90	0.80	1.10	0.85	2.70
4.00	0.95	0.90	1.15	0.95	2.95
4.50	1.00	1.00	1.20	1.05	3.20

MURO DI SOTTOSCARPA
SCALA 1:50

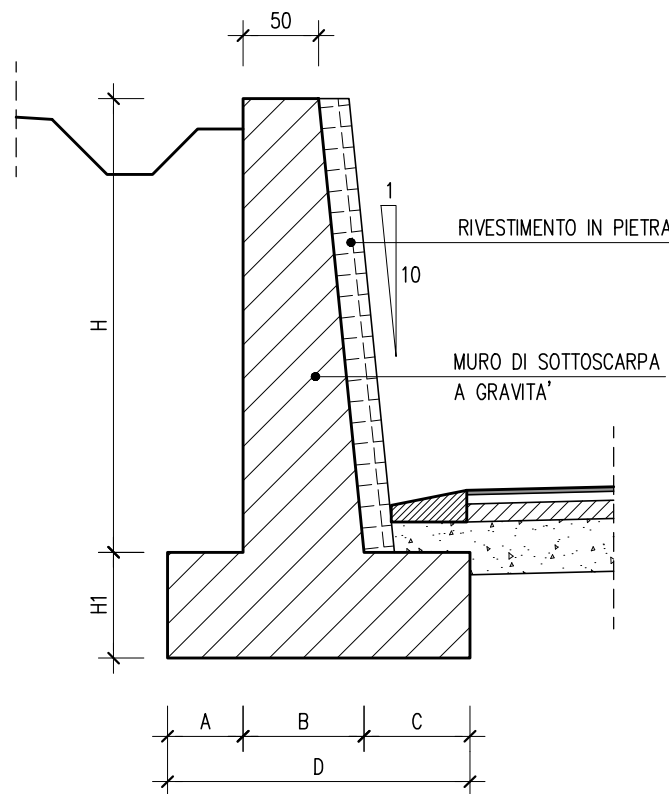


MURO DI SOTTOSCARPA					
H (m)	H1 (m)	A (m)	B (m)	C (m)	D (m)
1.50	0.50	0.35	0.65	0.45	1.45
2.00	0.55	0.45	0.70	0.55	1.70
2.50	0.60	0.55	0.75	0.65	1.95
3.00	0.65	0.65	0.80	0.75	2.20
3.50	0.70	0.75	0.85	0.85	2.45
4.00	0.75	0.85	0.90	0.95	2.70
4.50	0.80	0.95	0.95	1.05	2.95


CARATTERISTICHE DEI MATERIALI (D.M. 17/01/2018)	
1. FONDAZIONI ED ELEVAZIONI	XC3
- Classe di esposizione	C28/35
- Classe di resistenza	S4
- Contenuto minimo di cemento	320kg/m³
- Diametro max aggregato	25mm
- Copriferro minimo	40mm
2. MAGRONE	XD
- Classe di esposizione	C12/15
- Classe di resistenza	S4
- Contenuto minimo di cemento	300kg/m³
- Diametro max aggregato	25mm
ACCIAIO PER C.A.	B450C
- sovrapposizioni	min 50%

PARTICOLARE PAVIMENTAZIONE
SCALA 1:20


SU RILEVATO E TRINCEA

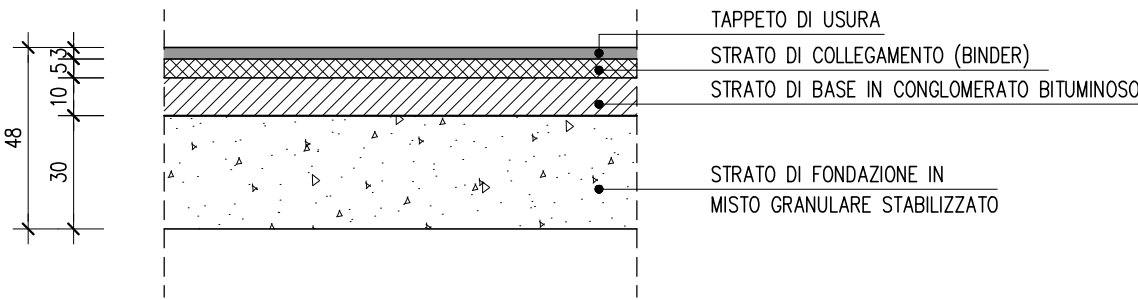

SU ALLARGAMENTO

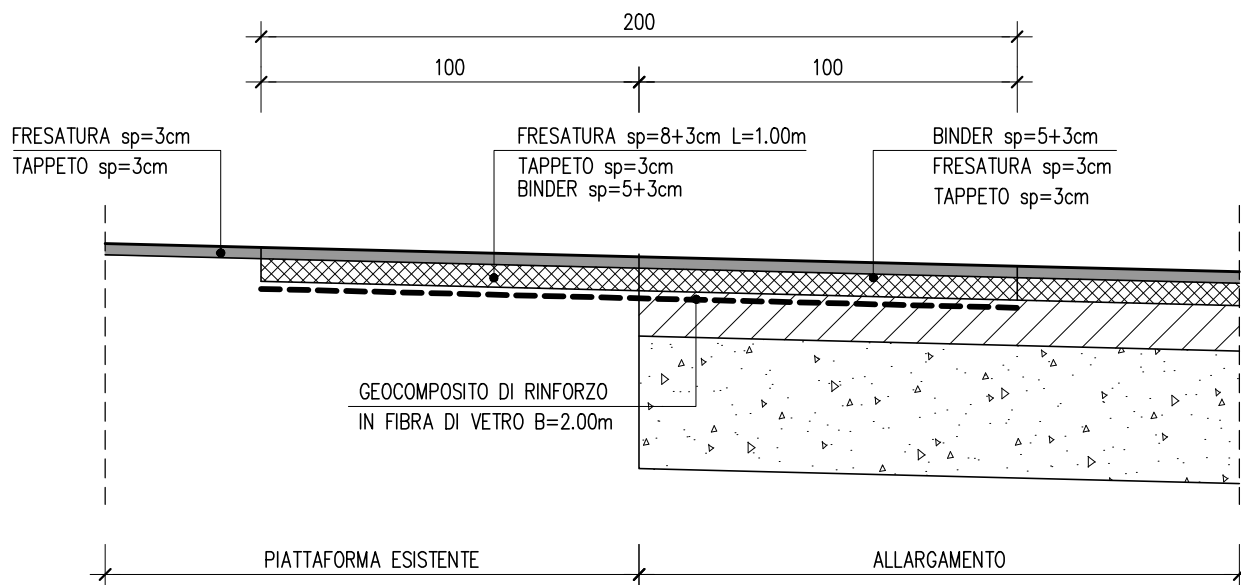

TESSUTURA DEL RIVESTIMENTO IN PIETRA LOCALE

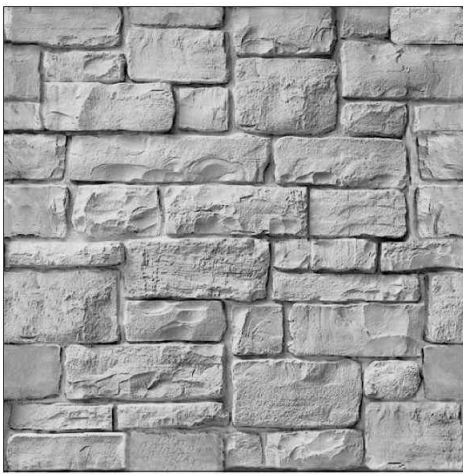



Provincia di Vicenza



Vi.abilità s.r.l. - Vicenza



Comune di Roana



S.P. n°349 COSTO
ALLARGAMENTO TRATTI TRA TRESCE' CONCA E CANOVE
IN COMUNE DI ROANA (VI)

PROGETTO DI FATTIBILITA' TECNICA-ECONOMICA

Allegato	07.02.00	Oggetto	SEZIONI TIPO
Progetto	1807P	Revisione	0
Nome file	1807P-070200-08.DWG	Data	NOVEMBRE 2018
Scala	1:50-1:20	Descrizione	EMISSIONE PROGETTO DI FATTIBILITA' TECNICA
Commissa	09/2018	Il Responsabile del Procedimento	Progettazione
CIG	Z13242A55C	DOTT. ING. FABIO ZENI	
CUP	G81B18000130003		



DOTT. ING. MIRCO SPARESIOTTO

IL PRESENTE DOCUMENTO NON POTRA' ESSERE COPIATO, RIPRODOTTO O ALTAMENTE PUBBLICATO, IN TUTTO O IN PARTE, SENZA IL CONSENSO DEL COMMITTENTE. CON UTILIZZO NON AUTORIZZATO SARANNO PUNITO A NORMA DI LEGGE. THIS DOCUMENT MAY NOT BE COPIED, REPRODUCED OR PUBLISHED, EITHER IN PART OR IN ITS ENTIRETY, WITHOUT THE WRITTEN PERMISSION OF CUSTOMER. UNAUTHORIZED USE WILL BE PROSECUTED BY LAW.