
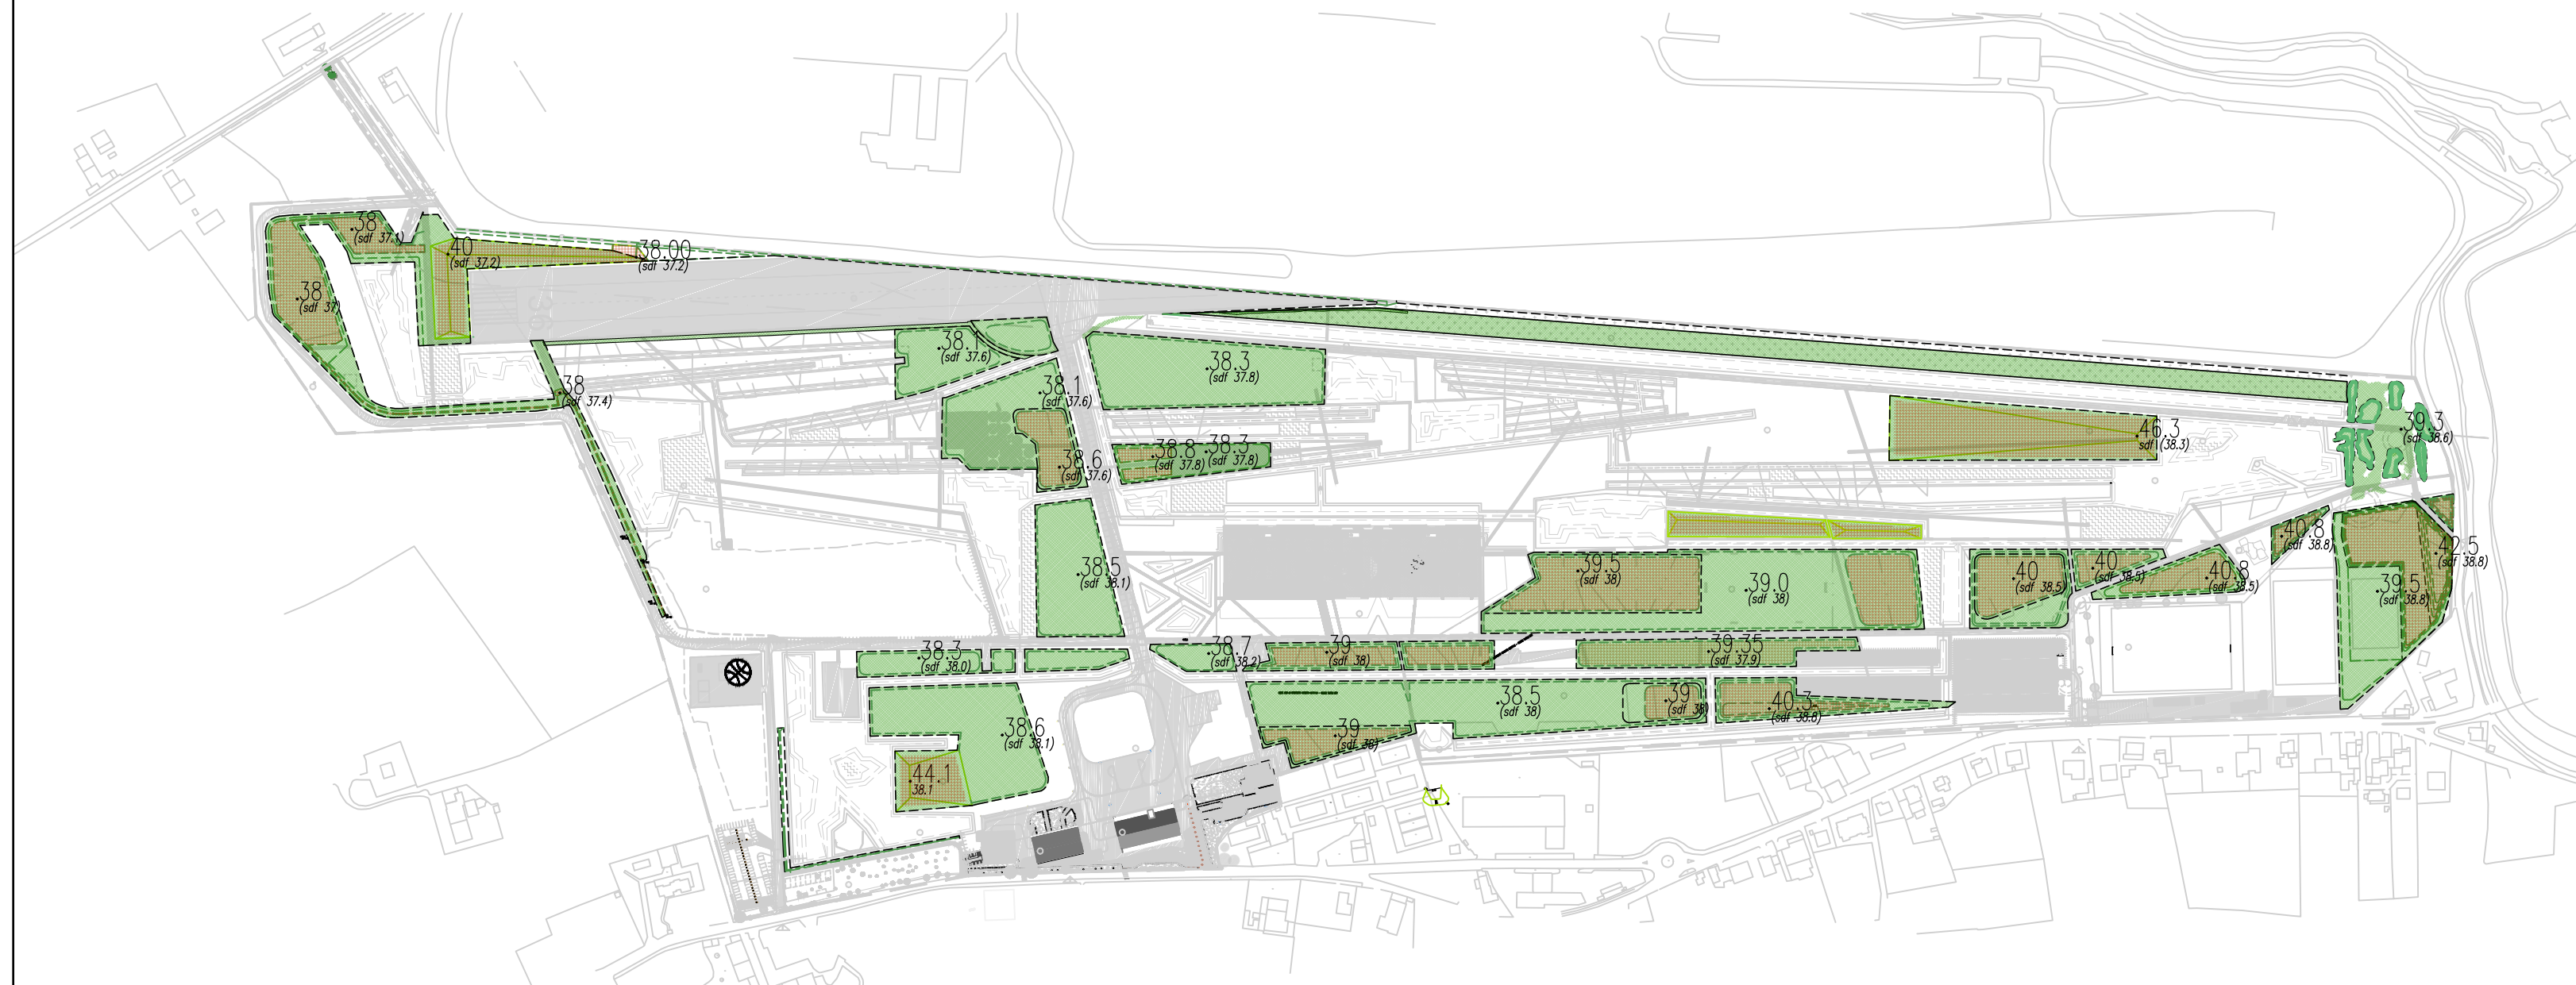


2- PLANIMETRIA RINTERRI SCALA 1:5000

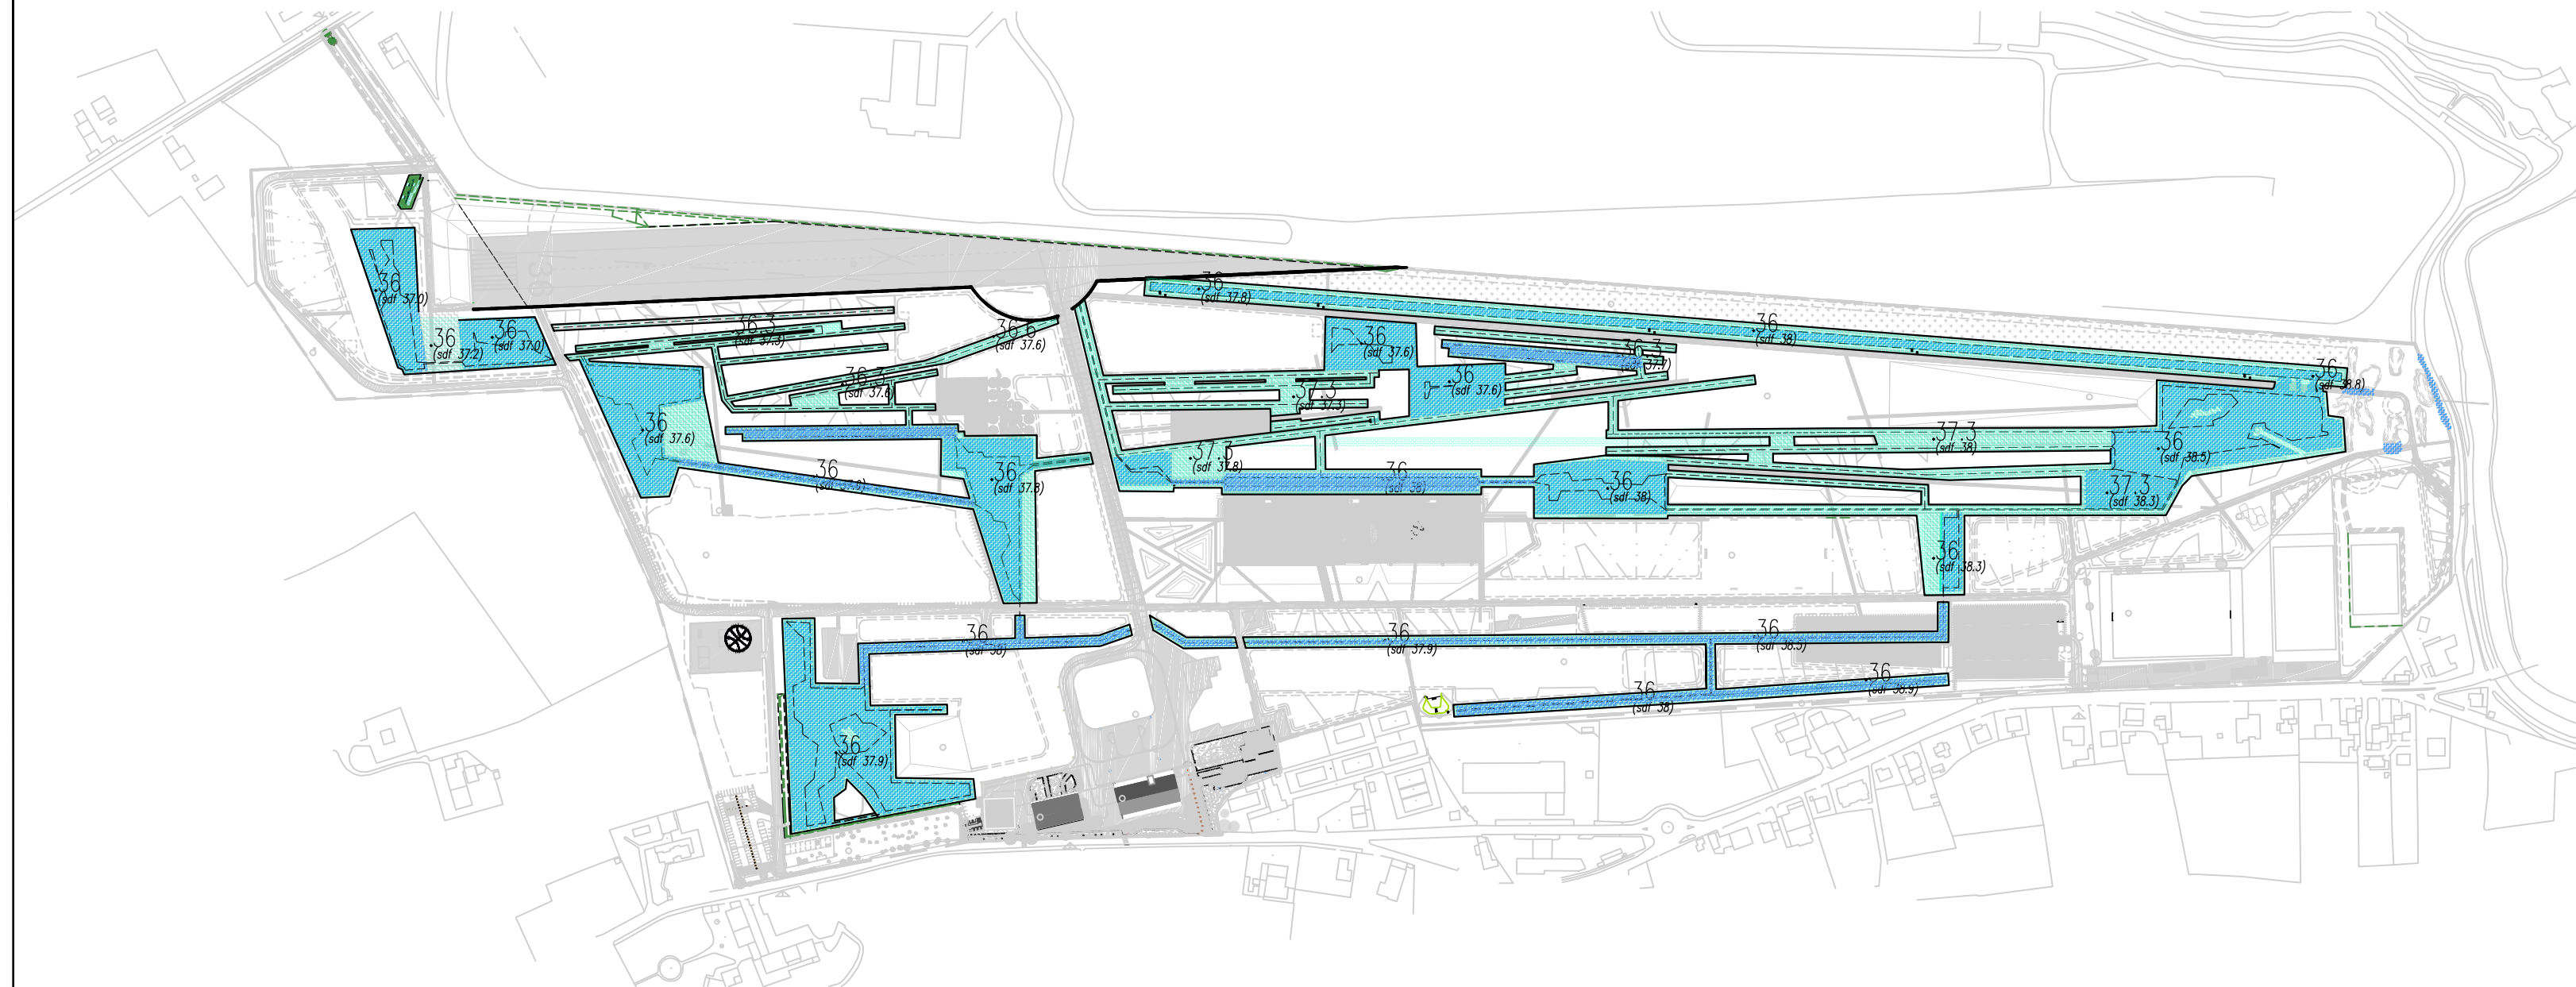

36 QUOTA SCAVO / STATO DI FATTO
(sdf 38.8)

LA TAVOLA 1 E' RIFERITA AGLI SCAVI DA EFFETTUARE NELLE
AREE A VERDE. LA PLANIMETRIA NON INTERESSA LE
SISTEMAZIONI STRADALI, DEL GIARDINO CENTRALE E GLI
SPAZI DI PORTA EST

LA TAVOLA 2 E' RIFERITA AI RINTERRI COMPRENDENTE I MATERIALI DI SCAVO PROVENIENTI DA TUTTE LE ESCAVAZIONI COMPRESSE AD ESEMPIO STRADE E PARCHEGGI O RESIDUI DI PRECEDENTI ATTIVITA' RIPORTATE NELLE AREE A VERDE



COMUNE DI VICENZA

DIPARTIMENTO TUTELA E GESTIONE DEL TERRITORIO
Settore Ambiente, Energia e Tutela del territorio



PARCO DELLA PACE

ATI - registrata a Milano l'11.12.2015 n°44454 serie IT
capogruppo: PAN ASSOCIATI SRL



progettisti

Gaetano Selleri, Benedetto Selleri

PAN ASSOCIATI S.R.L. - CCIAA Milano 1642624 - cap. soc. 10.000 € i.v. - reg. imp. trib. Milano/c.f./p.IVA 13352030152 Milano
(società certificata iso 9001:2008) - via don C. Porro 6 20128 - tel. 022578982 - fax 022579836
P.E. studio@panassociati.it - www.panassociati.it - pec: studio.panassociati@pec.it



progettisti Giustino Moro

ITS SRL · c.f./p.iva 02146140260
Pieve di Soligo (TV) · Via Corte delle Caneve 11 31053
tel. 043882082 · fax 0438980622 · P.E. info@its-engineering.com



progettisti Franco Zagari

FRANCO ZAGARI · p.IVA 07044480585
Roma · via Giuseppe Andreoli 2 00195
tel. 0668801702 fax 0668808073 · P.E. info@francozagari.it



progettisti Marti Franch

ESTUDI MARTI FRANCH SL c.f./p.IVA ESB55218754
Girona (Spagna): C/Joaquim Vayreda, 63 13-1 17001
tel. +34 972214846 fax +34 972214846 email emf@emf.cat

progettisti Gino Lucchetta

GINO LUCCHETTA p.IVA 02005760265
Pieve di Soligo (TV): via Rivette n. 9/2 Cap. 31053
tel. 0438842312 fax 0438842312 P.E. ginolucchetta@libero.it

consulenti

responsabili del servizio Claudio Bertorelli, Francesco Dal Toso collaboratori Giacomo Casentini



ASPROSTUDIO
Contrà S. Ambrogio 19 , 36100 (Vicenza)
tel: +390444545786 info@asprostudio.it

Massimo Venturi Ferriolo
Gini Riccardo
Victor Tenez
Miriam Garcia

Progetto definitivo - esecutivo

Parco

Movimenti terra

NOME.FILE: vcn01-ese-E02.a.3-planimetria movimenti terra-1709.dwg

SCALA:

1:5000

E02.a.3

TAV.

REDATTO PAN-GS/PA			VERIFICATO PAN-BS			APPROVATO PAN-GS		
AGG.:	DATA:	DESCRIZIONE:				AGG.:	DATA:	DESCRIZIONE:
00	SETTEMBRE_2017	EMISSIONE						
00	OTTOBRE_2017	REVISIONE VALIDATORE						