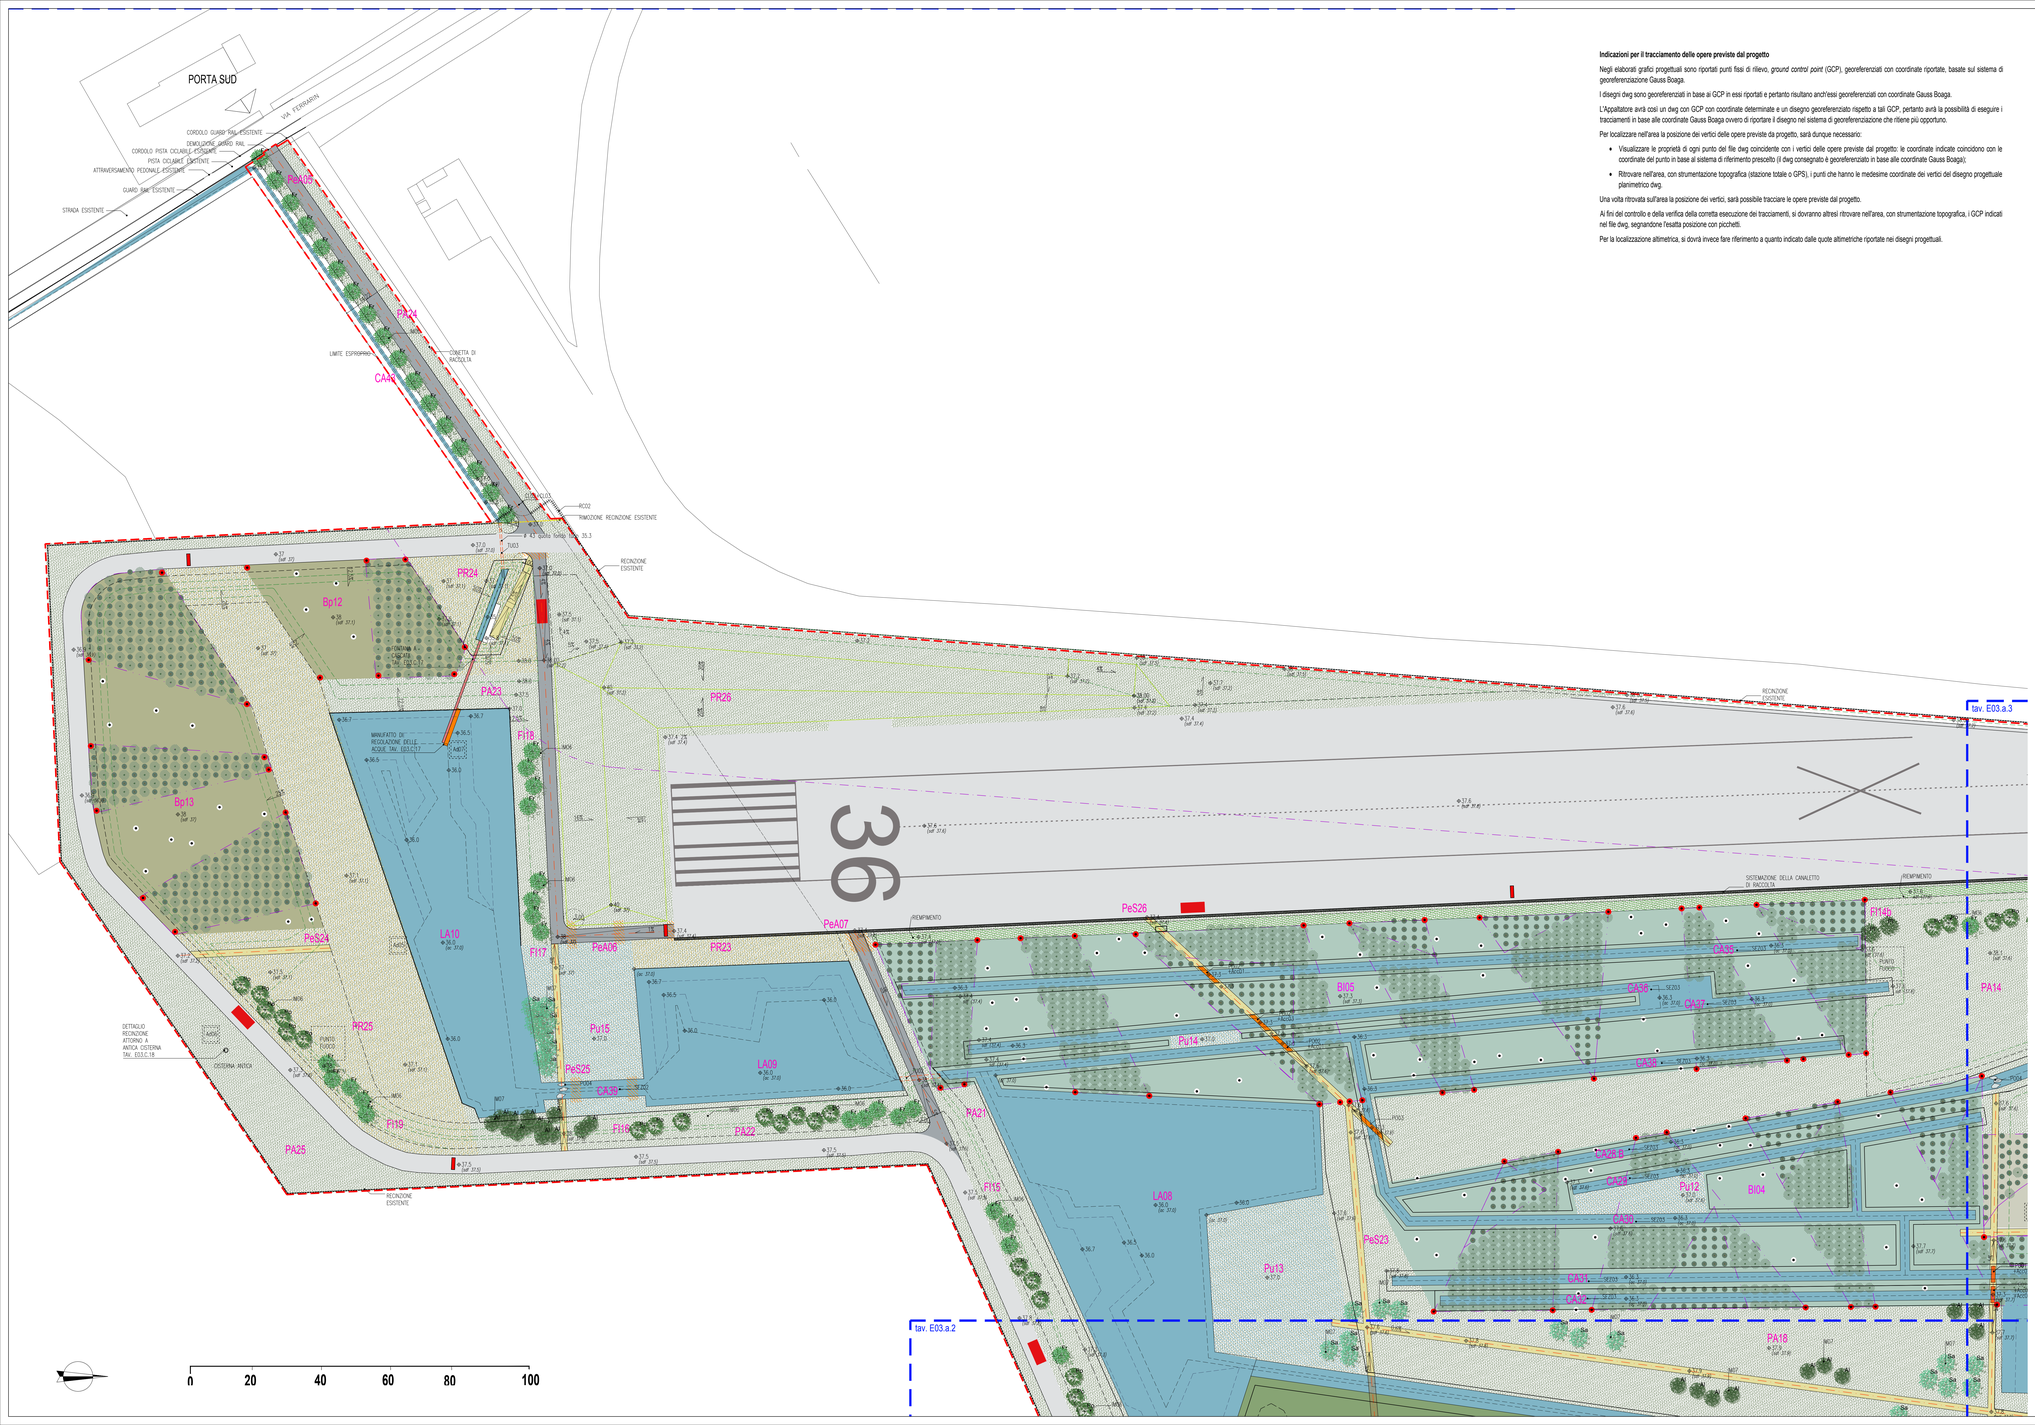

Indicazioni per il tracciamento delle opere previste dal progetto

Negli elaborati grafici progettuali sono riportati punti fissi di rilievo, *ground control point* (GCP), georeferenziati con coordinate riportate, basate sul sistema di georeferenziazione Gauss Boaga.

I disegni dwg sono georeferenziati in base ai GCP in essi riportati e pertanto risultano anch'essi georeferenziati con coordinate Gauss Boaga.

L'Appaltatore avrà così un dwg con GCP con coordinate determinate e un disegno georeferenziato rispetto a tali GCP, pertanto avrà la possibilità di eseguire i tracciamenti in base alle coordinate Gauss Boaga ovvero di riportare il disegno nel sistema di georeferenziazione che riterrà più opportuno.

Per localizzare nell'area la posizione dei vertici delle opere previste da progetto, sarà dunque necessario:

- Visualizzare le proprietà di ogni punto del file dwg coincidente con i vertici delle opere previste dal progetto: le coordinate indicate coincidono con le coordinate del punto in base al sistema di riferimento prescelto (il dwg consegnato è georeferenziato in base alle coordinate Gauss Boaga);
- Ritrovare nell'area, con strumentazione topografica (stazione totale o GPS), i punti che hanno le medesime coordinate dei vertici del disegno progettuale planimetrico dwg.

Una volta ritrovata sull'area la posizione dei vertici, sarà possibile tracciare le opere previste dal progetto.

Ai fini del controllo e della verifica della corretta esecuzione dei tracciamenti, si dovranno altresì ritrovare nell'area, con strumentazione topografica, i GCP indicati nel file dwg, segnandone l'esatta posizione con picchetti.

Per la localizzazione altimetrica, si dovrà invece fare riferimento a quanto indicato dalle quote altimetriche riportate nei disegni progettuali.

ALBERI ESISTENTI DA MANTENERE
FONDO CANALE e LIDO E BASI GRADINI PER MODELLAZIONE AREE UMIDE
LINEA PIANO DI CAMPAGNA LIMITE SCAVO
LINEA PIANO CAMPAGNA BASE DEL RIALZO
CURVE DI LIVELLO ≤ 0,5m
LINEA DEI 45m DI FASCIA DI RISPETTO ALLA BASE MILITARE
PASSAGGIO SOTTOTERRANEO CANALE
QUOTA ALTIMETRICA STATO DI PROGETTO con STATO DI FATTO
QUOTA ALTIMETRICA STATO DI PROGETTO con LIVELLO DELL'ACQUA
PENDENZE [DIREZIONE DAL BASSO VERSO L'ALTO]
PUNTO DI CONTROLLO GCP (PLANIMETRIA GEOREFERENZIATA)
AREA DA BONIFICARE
PENDENZE ANGIAMENTO ACQUE METEORICHE

ELEMENTI DI ARREDO e MANUFATTI
STAZIONE INFOGRAFICA SULL'ANELLO (TAVV. 03.AR)
PROGRESSIVA CHILOMETRICA ANELLO (TAVV. 03.AR)
POZZETO D'ACCESSO AL ACQUA PER GLI ORTI
PASSERELLA / FRISSAGGIO A GUADO
RECINZIONE NUOVA
RECINZIONE ESISTENTE
PAL01 – PORTALI D'ACCESSO, COME DA DETT TAV E03.c.5
PAL02 – PALO POSTO AI VERTICI DELLE AREE DI PIANTAGIONE (variante a) E DEL LOTTO DI FORESTAZIONE (VARIANTE b), COME DA DETT TAV E03.c.5
PAL03 – PALO POSTO NELL'AREA DI RINNOVAZIONE NATURALE, COME DA DETT TAV E03.c.5
AREE DIDATTICHE, COME DA DETT TAV E03.c.8
PUNTO FUOCO PUNTO FUOCO, COME DA DETT TAV E03.c.20

STRADE e PERCORSI
NUOVI PERCORSI ASFALTATI (PeA), COME DA DETT TAV E03.c.9
PERCORSI SECONDARI E PIAZZALI DI PARCHEGGIO IN STABILIZZATO PER I PERCORSI (PeS), VEDERE DA DETT TAV E03.c.9
PERCORSI E PIAZZALI ESISTENTI
LINEA MEZZERIA PERCORSI
RAGGIO CURVATURA

SIGLE
SE201–04 SEZIONE DEL CANALE, COME DA DETT TAV E03.c.10
IM01 IMPIANTO DEL BOSCO PLANIZIALE, COME DA DETT TAV E03.c.1
IM02 IMPIANTO DEL BOSCO IGROFILO, COME DA DETT TAV E03.c.2
IM03 IMPIANTO DEL GIARDINO DELLE FARFALLE, COME DA DETT TAV E03.c.3
IM04–11 IMPIANTO DEI FILARI, COME DA DETT TAV E03.c.4
PO01–3 ATTRAVERSAMENTO PEDONALE, COME DA DETT TAV E03.c.11
PO04 PASSAGGIO A GUADO COME DA DETT TAV E03.c.14
TU01–4 ATTRAVERSAMENTO DEL ACQUA SOTTO STRADA, COME DA DETT TAV E03.c.12
CL01–04 NUOVO CANCELLO, COME DA DETT TAV E03.c.15
RC01–03 NUOVA RECINZIONE, COME DA DETT TAV E03.C.16
PR11 CODICE NOMINATIVO DELLE AREE

BOSCHI
ACQUA
BOSCO PLANIZIALE (BP00)
– AREA A SVILUPPO NATURALE
– AREA DA PIANTARE
BOSCO IGROFILO (BI00)
– AREA A SVILUPPO NATURALE
– AREA DA PIANTARE
GIARDINO DELLE FARFALLE (GF00)
– AREA A SVILUPPO NATURALE
– AREA DA PIANTARE
Prunus avium
Sorbus domestica
Malus sylvestris
Pyrus pyraster
ARBUSTO
PERIMETRO AREA DI PIANTAGIONE FORESTALE

PRATI
PRATO RASATO (PR00)
PRATO ALTO FIORITO (PA00)
PRATO UMIDO (PU00)
PRATO SELVAGGIO (PS00)

ORTO URBANO
ORTI URBANI
Prunus sp.
Malus sp.
Pyrus sp.
Juglans regia
FILARE (FI00)
Alnus glutinosa
Populus nigra e alba
Morus sp.
Salix alba
Platanus sp.
Fraxinus oxycarpa
WILDERNESS (BOSCO SPONTANEO ESISTENTE
LIMITE AREE GIARDINO CENTRALE (V. TAVV. 1 E PORTA EST (V. TAVV. E04)
LIMITE AREA DI INTERVENTO
LINEA INQUADRAMENTO TAVOLE AREE LIMITR

COMUNE DI VICENZA
DIPARTIMENTO TUTELA E GESTIONE DEL TERRITORIO
Settore Ambiente, Energia e Tutela del territorio

PARCO DELLA PACE

ATI - registrata a Milano l'11.12.2015 n°44454 serie IT
capogruppo: PAN ASSOCIATI SRL

progettisti Gaetano Sellani, Benedetto Sellani — collaboratori Gwenaelle Chartier, Davide Bosio, Pietro Amato
PAN ASSOCIATI S.R.L. - CODA Milano 164ZIDI cap. soc. 10.000 € i.v. - reg. imp. trib. Milano/c.f.p./p.IVA 13320200152 Milano
via Cesare Balbo 30 - 20123 Milano - tel 0287078082 - via dei C. Primi, 9 - 35139 - tel 0337/7809
P.E. info@panassociati.it - sabo.pansociati.it - pec. studio.panassociati@pec.it

progettisti Giustino Mezzo — collaboratori Andrea De Pin, Carlotta Badioch, Matteo Tarzoni, Matteo Furlan
ITS SRL - c.f./p.iva 02146140280
Pieve di Soligo (TV) - Via Conte della Cannoe 11 31053
tel. 0438/82580 - fax 0438/980822 - P.E. info@its-engineering.com

progettisti Franco Zagari — collaboratori Viola Corbari, Endri Memaj, Sarah Aman, Leonardo Zagari
FRANCO ZAGARI - p.IVA 07544491005
Roma - via Giuseppe Andreoli 2 00195
tel. 0666861752 fax 0666868273 - P.E. info@francozagari.it

progettisti Marti Franch — collaboratori Héloise Bouju
ESTUDI MARTI FRANCH SL - c.f./p.IVA ESB55218764
Girona (Espagna) -Ciutaurin Vianella, 63 53 1 17001
tel. +34 972214646 fax +34 972214646 email writ@emf.cat

progettisti Gino Lucchetta
GINO LUCCHETTA - p.IVA 02009760268
Pieve di Soligo (TV) via Rivette n. 9/2 Cap. 31053
tel. 0438/842312 fax 0438/842312 P.E. ginolucchetta@libero.it

consulenti

responsabili del servizio Claudio Bertorelli, Francesco Dal Toso — collaboratori Giacomo Casentini
ASPROSTUDIO
via Vittorio Alfieri,nr.19 - 36100 (Vicenza)
tel. +390444540178 info@asprostudio.it

Massimo Venturi Ferriolo
Gen Riccardo
Victor Torres
Miriam Garcia

Progetto definitivo - esecutivo
Parco
Planimetria d'insieme /1 settore sud

NOME FILE: vin01-eee-E03a1-planimetria d'insieme settore sud-500
SCALA: 1:500
TAV. E03a1

REDATTO	PAN-ISL/SE	VERIFICATO	PAN-IBS	APPROVATO	PAN-IBS

AGG.:	DATA:	DESCRIZIONE:	AGG.:	DATA:	DESCRIZIONE:
00	GIUGNO_2017				