




SEZIONE AA - SCALA 1:500

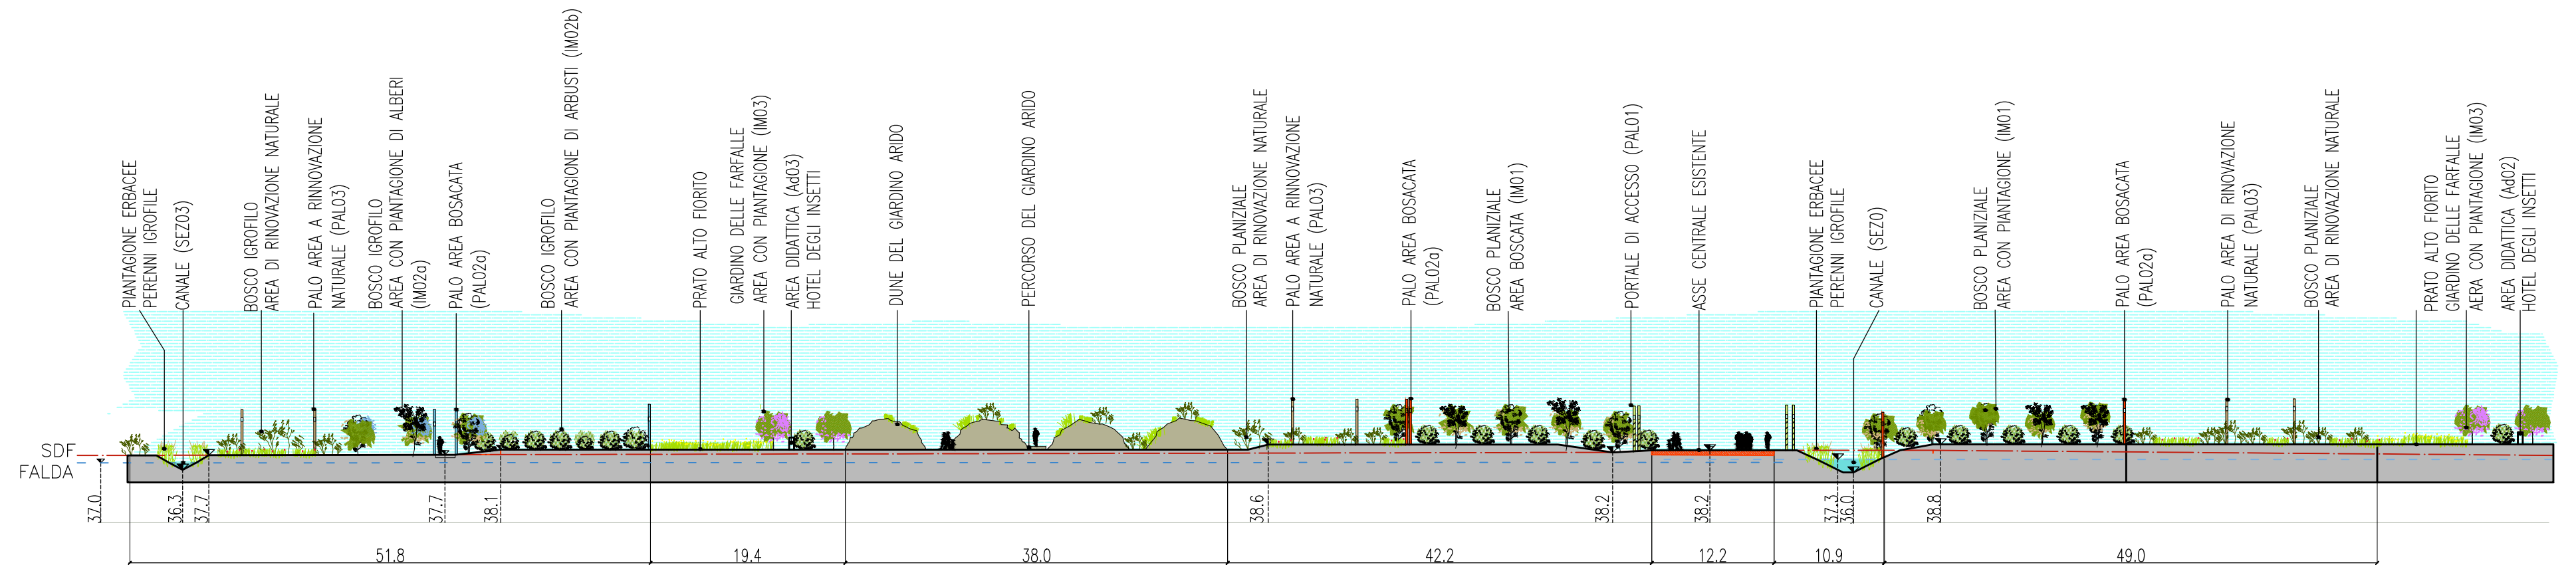


SEZIONE BB - SCALA 1:500

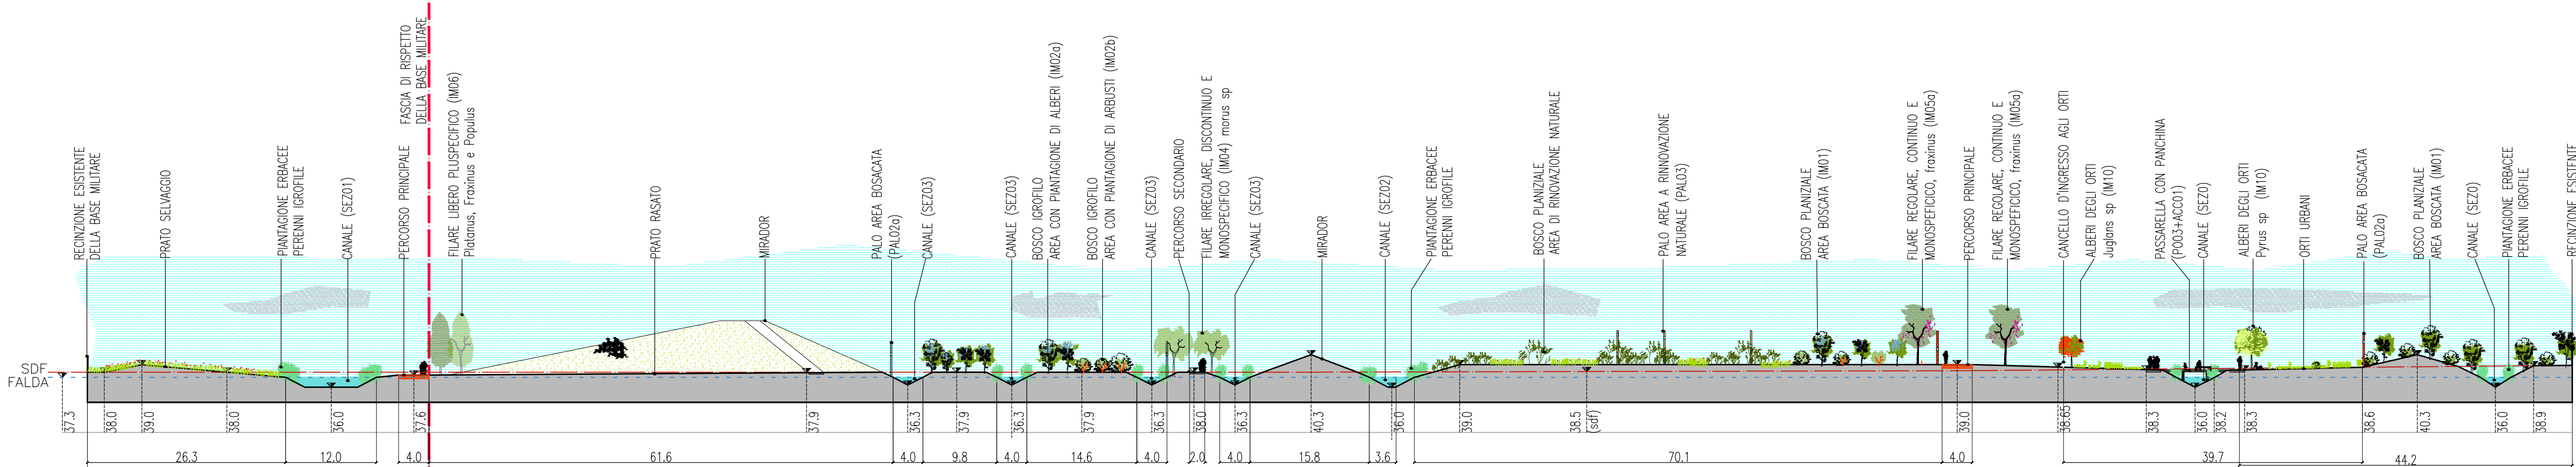

SEZIONE CC - SCALA 1:500

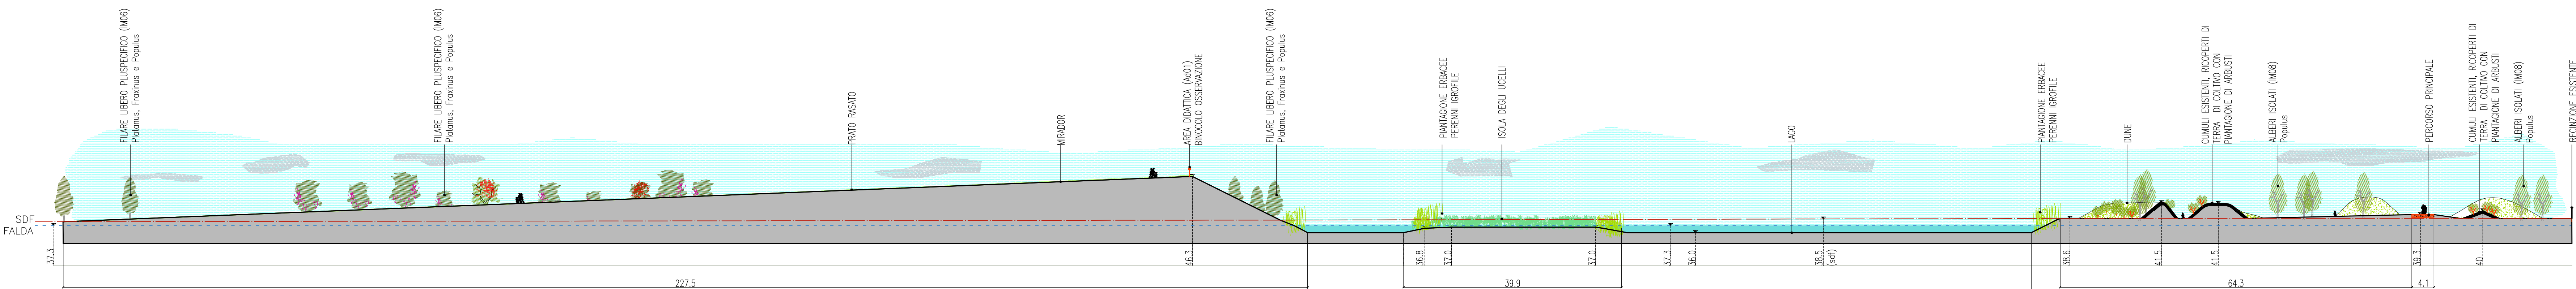

SEZIONE DD - SCALA 1:500

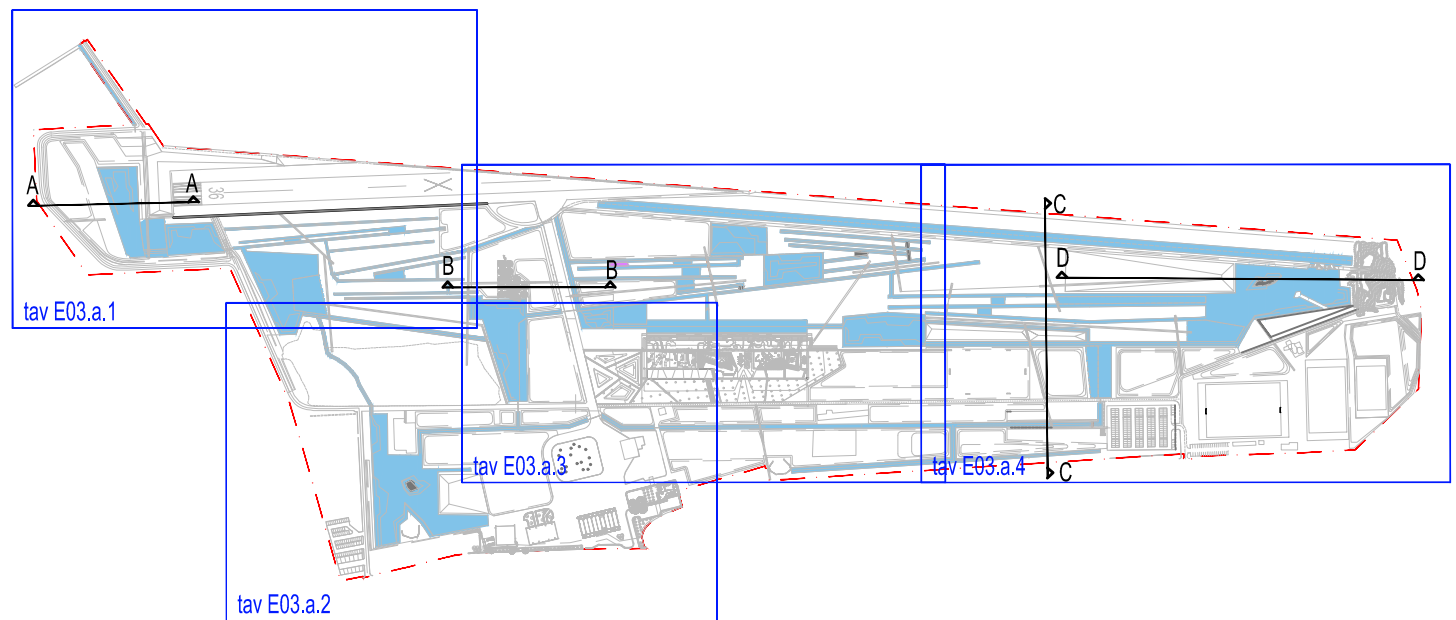

- (M01) - VED. DETT. TAV. E03.a.1
- (M02) - VED. DETT. TAV. E03.a.2
- (M03) - VED. DETT. TAV. E03.a.3
- (M04-11) - VED. DETT. TAV. E03.a.4
- (PAL01) (PAL02a) (PAL03) - VED. DETT. TAV. E03.a.5
- GIARDINO ARIDO - VED. DETT. TAV. E03.a.6
- ASSE CENTRALE - VED. DETT. TAV. E03.a.7
- (A001-07) - VED. DETT. TAV. E03.a.8
- PERCORSO PRINCIPALE e PERCORSO SECONDARIO - VED. DETT. TAV. E03.a.9
- (SEZ01-04) - VED. DETT. TAV. E03.a.10
- (P001-03) - VED. DETT. TAV. E03.a.11



**COMUNE DI VICENZA**  
DIPARTIMENTO TUTELA E GESTIONE DEL TERRITORIO  
Settore Ambiente, Energia e Tutela del territorio



## PARCO DELLA PACE

ATI - registrata a Milano l'11.12.2015 n°44454 serie IT  
capogruppo: PAN ASSOCIATI SRL

<b>PA+ ASSOCIATI</b>	<b>progettisti</b> Gaetano Sella, Benedetto Sella	<b>collaboratori</b> Gwenaëlle Charrier, Davide Bossi, Pietro Amato
<b>ITS</b>	<b>progettisti</b> Giustino Moro	<b>collaboratori</b> Andrea De Pin, Carlotta Sadoch, Matteo Tancon, Matteo Furlan
<b>FRANCO ZAGARI</b>	<b>progettisti</b> Franco Zagari	<b>collaboratori</b> Viola Corbani, Endri Memaj, Sarah Amari, Leonardo Zagari
<b>ESTUDI MARTI FRANCH SL</b>	<b>progettisti</b> Mari Franch	<b>collaboratori</b> Héloïse Bouju
<b>GINO LUCCHETTA</b>	<b>progettisti</b> Gino Lucchetta	

<b>ASPRO STUDIO</b>	<b>responsabili del servizio</b> Claudio Bertorelli, Francesco Dal Toso	<b>collaboratori</b> Giacomo Casentini
	Massimo Venturi Ferriolo Gini Riccardo Victor Tenez Miriam Garcia	

Progetto definitivo - esecutivo Parco Sezioni generali		Nome file: vcn01-ese-E03.b-sezioni generali-1706.dwg
SCALA:		1:500
TAV. E03.b		
REDATTO PAN-BS/GC	VERIFICATO PAN-GS	APPROVATO PAN-BS
AGG.: DATA: DESCRIZIONE:	AGG.: DATA: DESCRIZIONE:	
00 GIUGNO_2017 EMISSIONE		
01 SETTEMBRE_2017 REVISIONE		