


ESTRATTO PLANIMETRICO E SEZIONE AA - SCALA 1:200



ESEMPIO DI MATERIALE PRESENTI IN CANTIERE E RIUTILIZZATI PER IL GIARDINO ARIDO
LE MACERIE POTRANNO ESSERE UTILIZZATE ANCHE A SEGUITO DI LAVORAZIONE SECONDO INDICAZIONE DELLA D.L.



VISTA DAL PERCORSO EST-OVEST

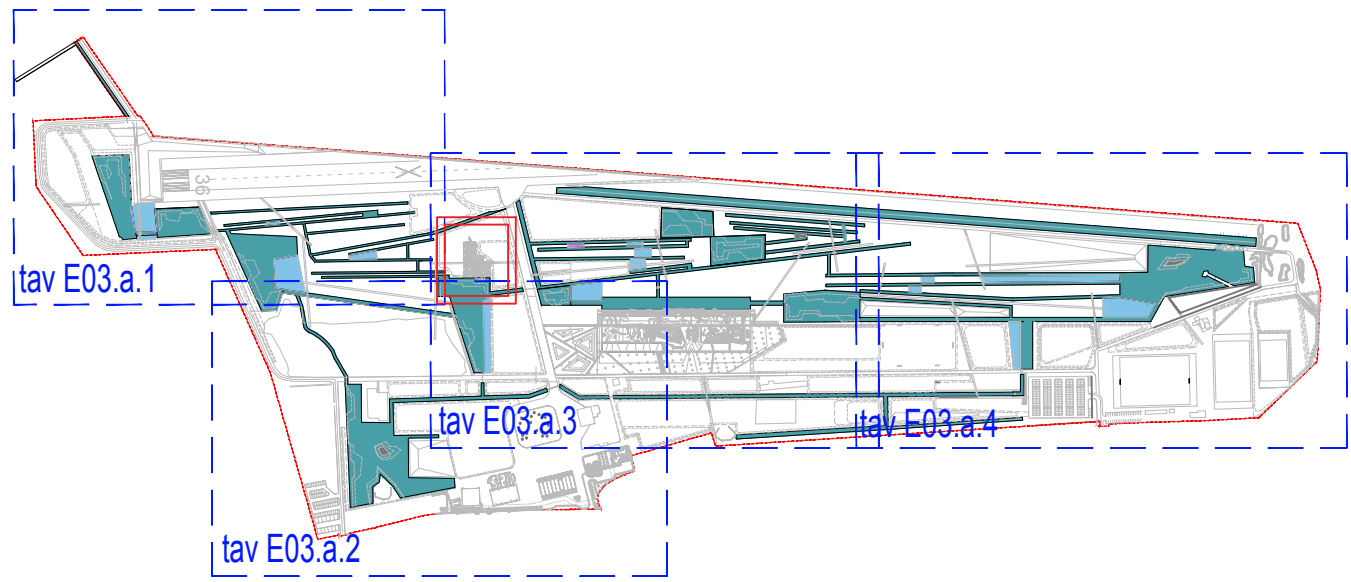

		COMUNE DI VICENZA DIPARTIMENTO TUTELA E GESTIONE DEL TERRITORIO Settore Ambiente, Energia e Tutela del territorio							
PARCO DELLA PACE									
ATI - registrata a Milano l'11.12.2015 n°44454 serie IT capogruppo: PAN ASSOCIATI SRL									
		progettisti Gaetano Selli, Benedetto Selli		collaboratori Gwennelle Charrier, Davide Bossi, Pietro Amato					
PAN ASSOCIATI S.R.L. - CCIAA Milano 1642624 - cap. soc. 10.000 € i.v. - reg. imp. trib. Milano c.f./p.IVA 13352030152 Milano (società certificata iso 9001:2008) - via don C. Porro 6 20128 - tel. 022578982 - fax 022578936 P.E. studio@panassociati.it - www.panassociati.it - pec: studio.panassociati@pec.it									
		progettisti Giulino Moro		collaboratori Andrea De Pin, Carlotta Sadoch, Matteo Tancori, Matteo Furlan					
ITS SRL - c.f./p.iva 02146140280 Pieve di Soligo (TV) - Via Corte delle Canave 11 31053 tel. 043882082 - fax 0438980622 - P.E. info@its-engineering.com									
		progettisti Franco Zagari		collaboratori Viola Corbani, Endri Memaj, Sarah Amari, Leonardo Zagari					
FRANCO ZAGARI - p.IVA 07044480585 Roma - via Giuseppe Andreoli 2 00195 tel. 0668801702 fax 0668808073 - P.E. info@franzagari.it									
		progettisti Marti Franch		collaboratori Héloise Bouju					
ESTUDI MARTI FRANCH SL - c.f./p.IVA ESB55218754 Girona (Spagna) - C/Joanquim Vayreda, 63 13-1 17001 tel. +34 972214846 fax +34 972214846 email emf@emf.cat									
		progettisti Gino Lucchetta							
GINO LUCCHETTA - p.IVA 02005780265 Pieve di Soligo (TV) - via Rivette n. 9/2 Cap. 31053 tel. 0438842312 fax 0438842312 P.E. gniolucchetta@libero.it									
consulenti									
		responsabili del servizio Claudio Bertorelli, Francesco Dal Toso		collaboratori Giacomo Casentini					
ASPROSTUDIO Contrà S. Ambrogio 19 - 36100 (Vicenza) tel. +390444545786 info@asprostudio.it									
		Massimo Venturi Feriolo Gini Riccardo Victor Tenez Miriam Garcia							
Progetto definitivo - esecutivo Parco Dettaglio giardino arido				NOME FILE: vcn01-ese-E03.c.6-detl giardino arido-1706.dwg SCALA: 1:500		TAV. E03.c.6			
REDATTO		EMF - MF / HB / PAN - BS / GC		VERIFICATO				PAN - GS	
APPROVATO		PAN - BS							
AGG.:		DATA:		DESCRIZIONE:				AGG.:	
DATA:		DESCRIZIONE:		AGG.:				DATA:	
DESCRIZIONE:		AGG.:		DATA:				DESCRIZIONE:	
00		GIUGNO_2017		EMISSIONE					