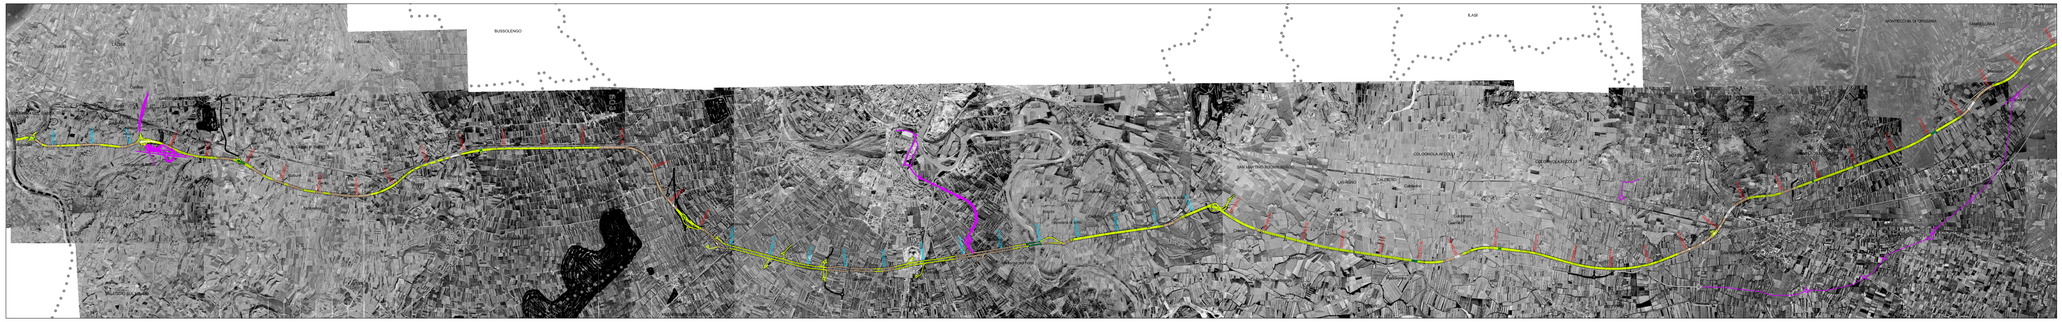

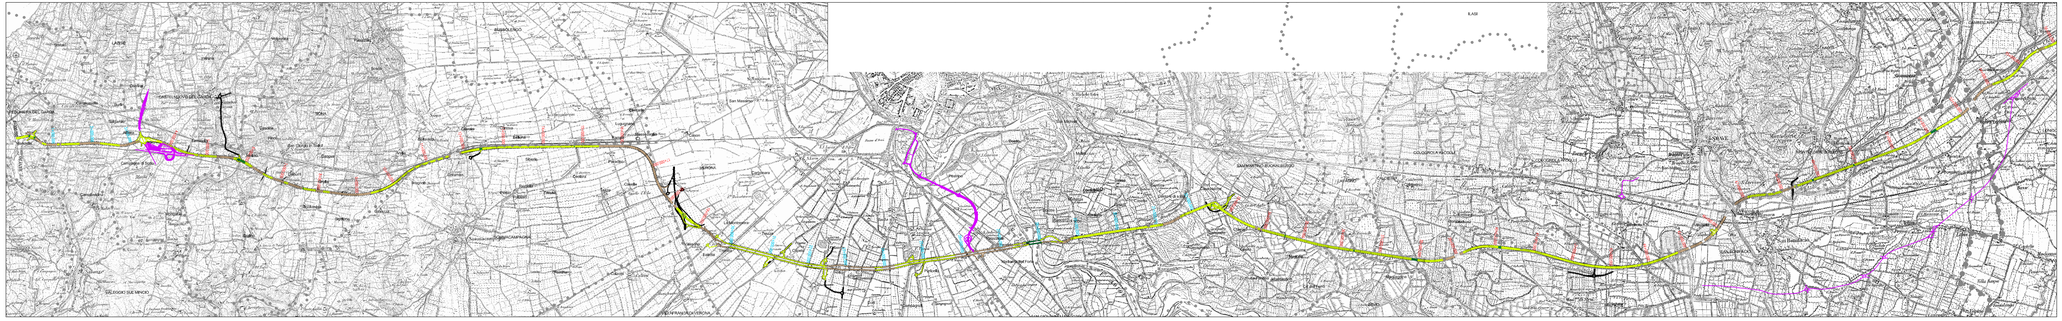

PESCHIERA DEL GARDA
Mandella
0+000.000
Salgarolo
Cavalcaselle
Stafalo
LAZISE
Burlin
Confine
Albera
Campagna di Sotto
CASTELNUOVO DEL GARDA
Ferratella
Valruna
Volperara
Palazzolo
Molino
Fnco
Cascina
San Giorgio in Salici
Gaburri
Grolla
Canove
SONA
Bosco
Camalavicina
Mongabia
Brolino
Spolverina
Sgrifona
Casazza
Valle
Bellavista
Brognol
Coraman
VALEGGIO SUL MINCIO
Giarola
Canova
Belluna
Sberte
BUSSOLENGO
SOMMACAMPAGNA
Perlan
Palazzo
Rezzola
Tenua
Pantina
Ceolara
Tezze
Paradiso
Caselle
Ramp
Lugugnana
Messedaglia
Calzoni
VILLAFRANCA DI VERONA
Valesana
Baletta
Tromba
La Montresora
VERONA
Cason
San Massimo
Carbonara
Trezze
Capelo
Genovessa
Dori
Campagnol
Purcella
Palazzina
Madonna del Forte
Pestrino
Dosso
Verona
San Michele
Bassana di sotto
Brazze
Mattozze
Castiglione
Carlette
Casotti
Casetta
Molini
Salsise
Cendorè
Castagne
Case Nuove
Acquagrossa
Campello
Chievo
Coetta
La Pantina
Montindina
Cà del Ferro
Marlona
SAN MARTINO BUON ALBERGO
LAVAGNO
ZEVIO
Maccagnana
CALDIERO
Calderino
COLOGNOLA AI COLLI
Colombara
Gombion
ILASI
BELFIORE
Castelletto
San Matteo
SOAVE
Villabella
SAN BONIFACIO
Orfia
Villanova di San Bonifacio
MONTEFORTE D'ALPONE
Monticello
Costalunga
Prova
Scarmazza
MONTECCHIA DI CROSARA
Borgoletto di Sopra
Peraiolo
Torri di Confine
Circo
Casanova di Sotto
GAMBELLARA
LONIGO
Menarotto

INQUADRAMENTO SU KRIEGSKARTE von Zach 1798-1805 - PROVINCIA DI VERONA

BUSSOLENGO
ILASI
SAN MARTINO BUON ALBERGO
LAVAGNO
CALDIERO
COLOGNOLA AI COLLI
SOAVE
MONTECCHIA DI CROSARA
GAMBELLARA

INQUADRAMENTO SU VOLO G.A.I. 1955 - PROVINCIA DI VERONA

PESCHIERA DEL GARDA
CASTELNUOVO DEL GARDA
SONA
BUSSOLENGO
SOMMACAMPAGNA
VERONA
VILLAFRANCA DI VERONA
SAN MARTINO BUON ALBERGO
ILASI
COLOGNOLA AI COLLI
SOAVE
SAN BONIFACIO
VALEGGIO SUL MINCIO

INQUADRAMENTO SU CARTA I.G.M. 1885 - PROVINCIA DI VERONA

LEGENDA

- ● ● ● ● CONFINE PROVINCIALE
- • • • • • CONFINE COMUNALE
- VERONA COMUNE
- —·—·—·— IMPRONTA DELL'OPERA

SISTEMA DELLE TANGENZIALI VENETE

Rilevato	Viadotto	Galleria	Trincea
Km 0+000	Km 4+000	Km 10+500	Km 21+000

- TRACCIATO ALTA VELOCITA'
- VIABILITA' DI PROGRAMMA
- _73+200 PROGRESSIVE ASSE PRINCIPALE - TRATTO VIABILITA' ESISTENTE
- _70+600 PROGRESSIVE ASSE PRINCIPALE - TRATTO VIABILITA' DI PROGETTO
- _0+600 PROGRESSIVE ASSE PRINCIPALE - TRATTO ALLARGAMENTO VIABILITA' ESISTENTE

Scala 1:50.000

N

REGIONE DEL VENETO

PROPOSTA DI INTERVENTO

DA REALIZZARE IN REGIME DI FINANZA DI PROGETTO, AI SENSI DEL D.LGS. n° 163/2006 e della L.R.V. n° 15/2002

SISTEMA DELLE TANGENZIALI VENETE A PEDAGGIO NEL TRATTO VERONA-VICENZA-PADOVA

P48000PB207310

F.1

REV. 00

PROGETTO PRELIMINARE

STUDIO DI IMPATTO AMBIENTALE

ANALISI DELLE CARTOGRAFIE STORICHE

Tavola 1 di 2

Proponenti:

Impresa Pizzarotti & C. S.p.a. — Ing. E. MANTOVANI costruzioni dragaggi — IMPRESA COSTRUZIONI GIUSEPPE MALTAURO S.p.A.

Ing. Luca Sassi — Ing. Piergiorgio Baita — Ing. Maurizio Trentin

02					
01					
00	EMISSIONE	Gennaio 2009	Lea Casagrande	Gatto	Rossetto
REV.	DESCRIZIONE	DATA	REDATTO	VERIFICATO	APPROVATO

PROTECO — STUDIO ALTIERI — TECHNITAL — idroesse idroesse infrastrutture spa — HYDROSTUDIO

Consorzio SI.TA.VE.

con:

veneto pass nuova.jpg

IL PRESENTE DOCUMENTO NON POTRA' ESSERE COPIATO, RIPRODOTTO O ALTRIMENTI PUBBLICATO, IN TUTTO O IN PARTE, SENZA IL CONSENSO DEL PROPRIETARIO. OGNI UTILIZZO NON AUTORIZZATO SARA' PUNITO A NORMA DI LEGGE
THIS DOCUMENT MAY NOT BE COPIED, REPRODUCED OR PUBLISHED, EITHER IN PART O IN ITS ENTIRETY, WITHOUT THE WRITTEN PERMISSION OF OWNER. UNAUTHORIZED USE WILL BE PROSECUTED BY LAW