INQUADRAMENTO SU KRIEGSKARTE von Zach 1798-1805 - PROVINCIA DI VICENZA - PADOVA

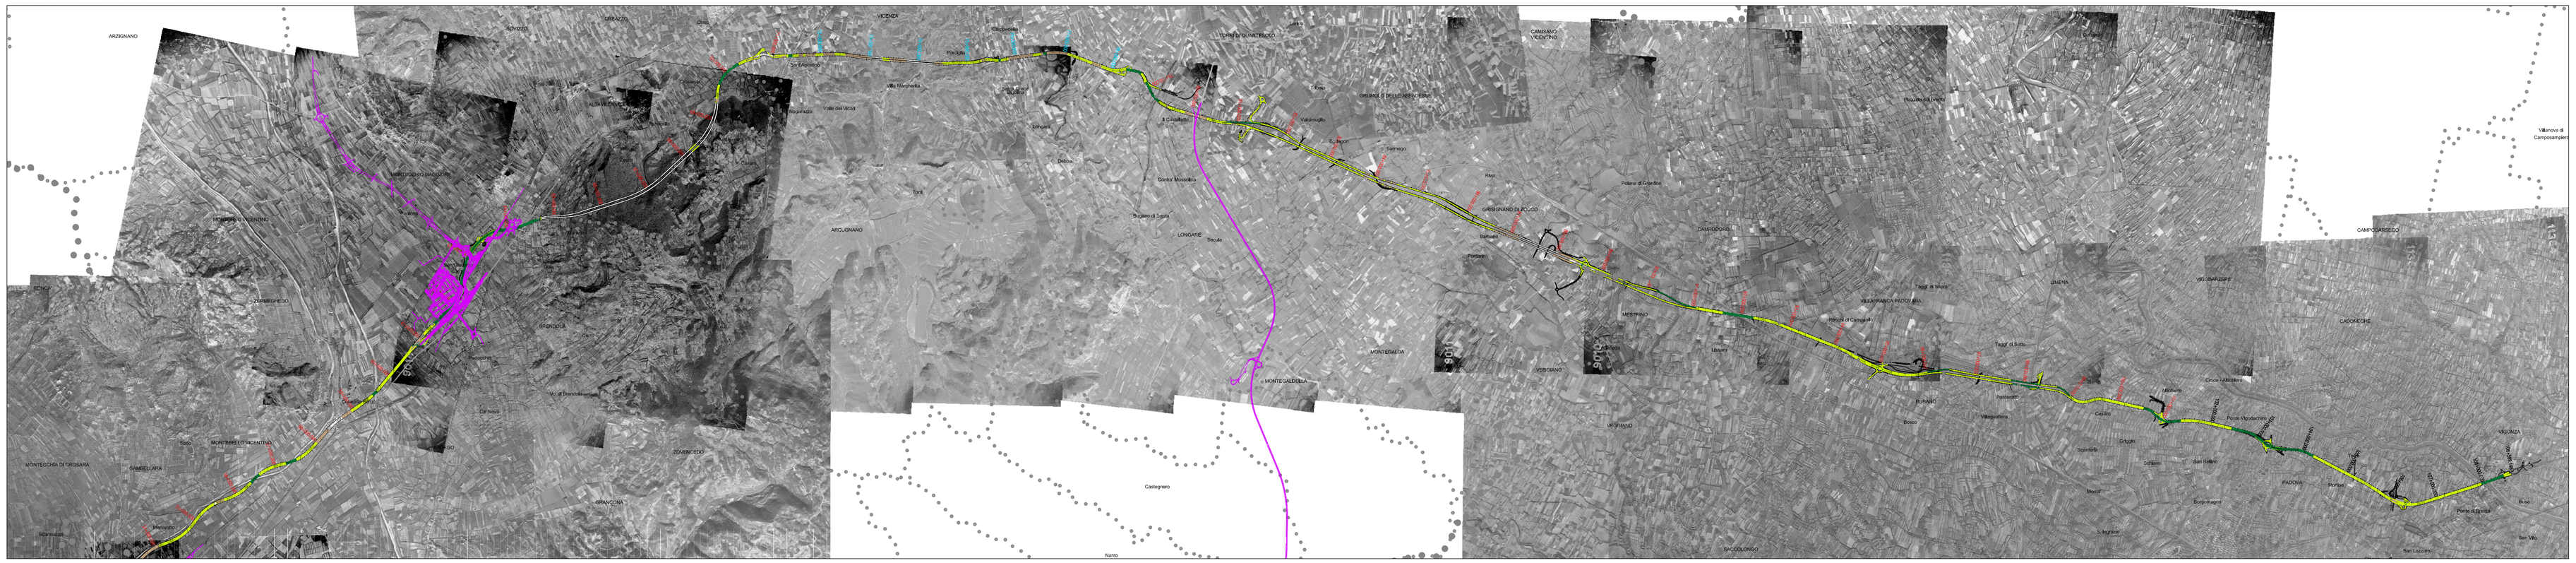

INQUADRAMENTO SU VOLO G.A.I. 1955 - PROVINCIA DI VICENZA - PADOVA

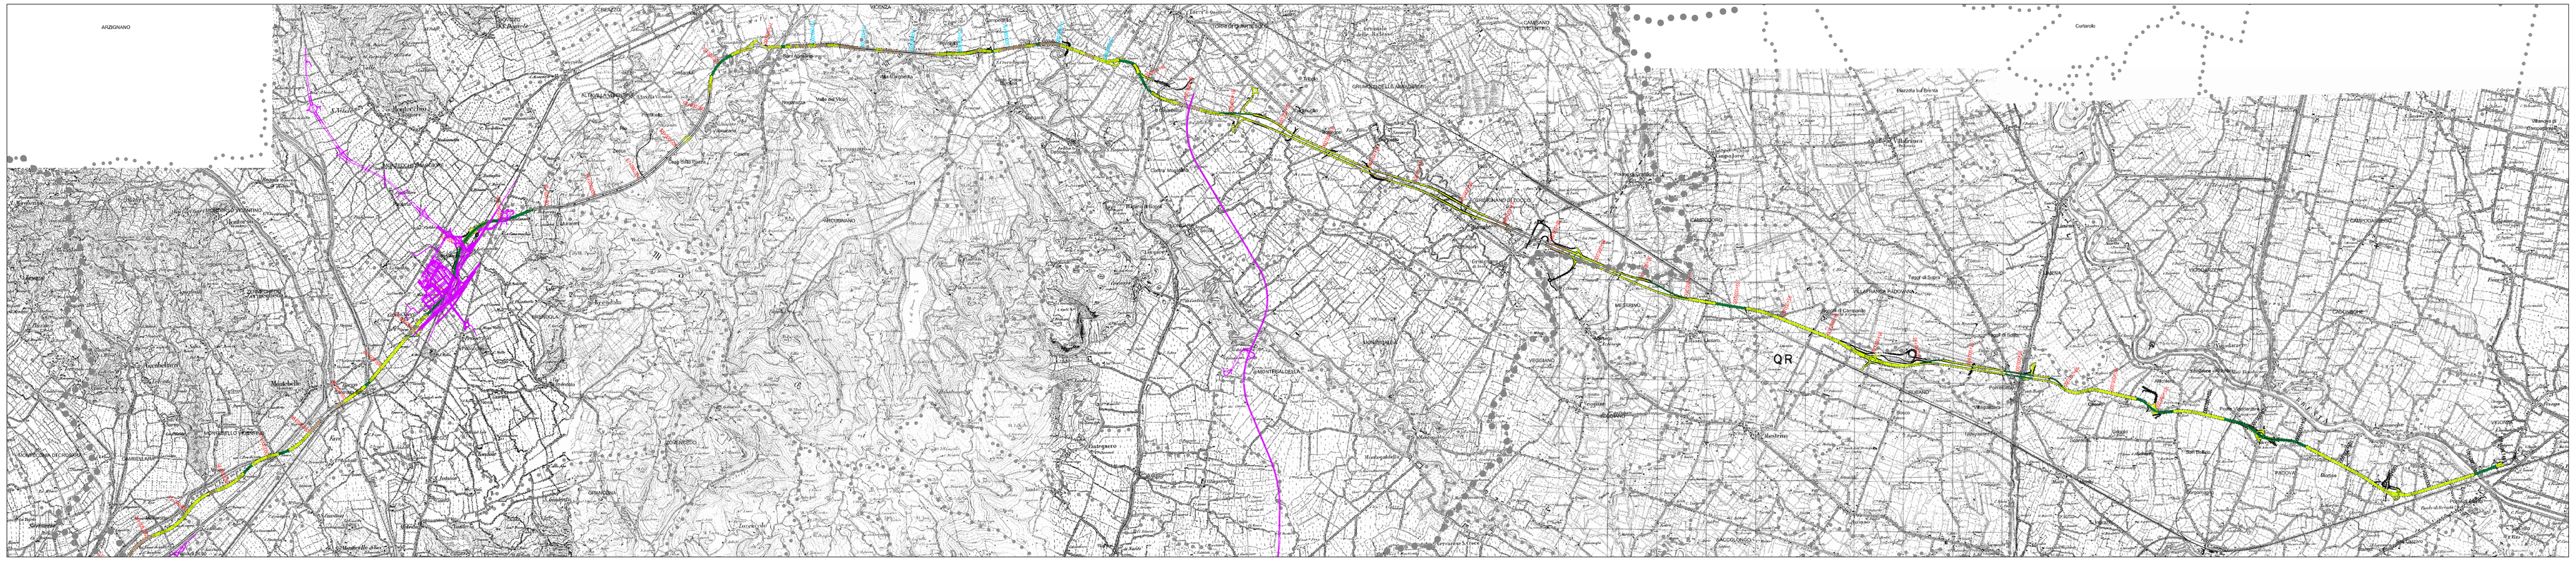

INQUADRAMENTO SU CARTA I.G.M. 1885 - PROVINCIA DI VICENZA - PADOVA

LEGENDA

- CONFINE PROVINCIALE
- CONFINE COMUNALE
- VERONA — COMUNE
- IMPRONTA DELL'OPERA
- SISTEMA DELLE TANGENZIALI VENETE

Mestre	Castello	Dolo	Terraglio
NO TOLL	NO TOLL	NO TOLL	NO TOLL

- TRACCIATO ALTA VELOCITA'
- VIABILITA' DI PROGRAMMA
- 24,500 — PROGRESSIVE ASSE PRINCIPALE - TRATTO VIABILITA' ESISTENTE
- 24,500 — PROGRESSIVE ASSE PRINCIPALE - TRATTO VIABILITA' DI PROGETTO
- 24,500 — PROGRESSIVE ASSE PRINCIPALE - TRATTO ALLARGAMENTO VIABILITA' ESISTENTE

Scala 1:50.000

N

REGIONE DEL VENETO
PROPOSTA DI INTERVENTO
DA REALIZZARE IN REGIME DI FINANZA DI PROGETTO, AI SENSI DEL D.LGS. n° 163/2006 e della L.R.V. n° 15/2002

SISTEMA DELLE TANGENZIALI VENETE A PEDAGGIO NEL TRATTO VERONA-VICENZA-PADOVA

P48000PB207420

F.1

REV. 00

PROGETTO PRELIMINARE

STUDIO DI IMPATTO AMBIENTALE
ANALISI DELLE CARTOGRAFIE STORICHE
Tavola 2 di 2

Proponenti:

Impresa Pizzarotti & C. S.p.A. — Ing. E. MANTOVANI — MALTAURO

Ing. Luca Sassi — Ing. Piergiorgio Baita — Ing. Maurizio Trentin

REV.	DESCRIZIONE	DATA	REDATTO	VERIFICATO	APPROVATO
02					
01					
00	EMISSIONE	Gennaio 2009	Lev Cowperthwaite	Gallo	Rossetto

PROTECO — ALTEREN — ZETAGI ITALIA — idroesse — MARAVIGNA

Consorzio SI.TA.VE. — con — venetoplus

IL PRESENTE DOCUMENTO NON POTRA' ESSERE COPIATO, RIPRODOTTO O ALTRIMENTI PUBBLICATO, IN TUTTO O IN PARTE, SENZA L'ESPRESSO DEL PROPRIETARIO, OGNI UTILIZZO NON AUTORIZZATO SARA' PUNITO A NORMA DI LEGGE
THIS DOCUMENT MAY NOT BE COPIED, REPRODUCED OR PUBLISHED, EITHER IN PART OR IN ITS ENTIRETY, WITHOUT THE WRITTEN PERMISSION OF OWNER, UNAUTHORIZED USE WILL BE PROSECUTED BY LAW