


LAGO DI GARDA (BENACO)

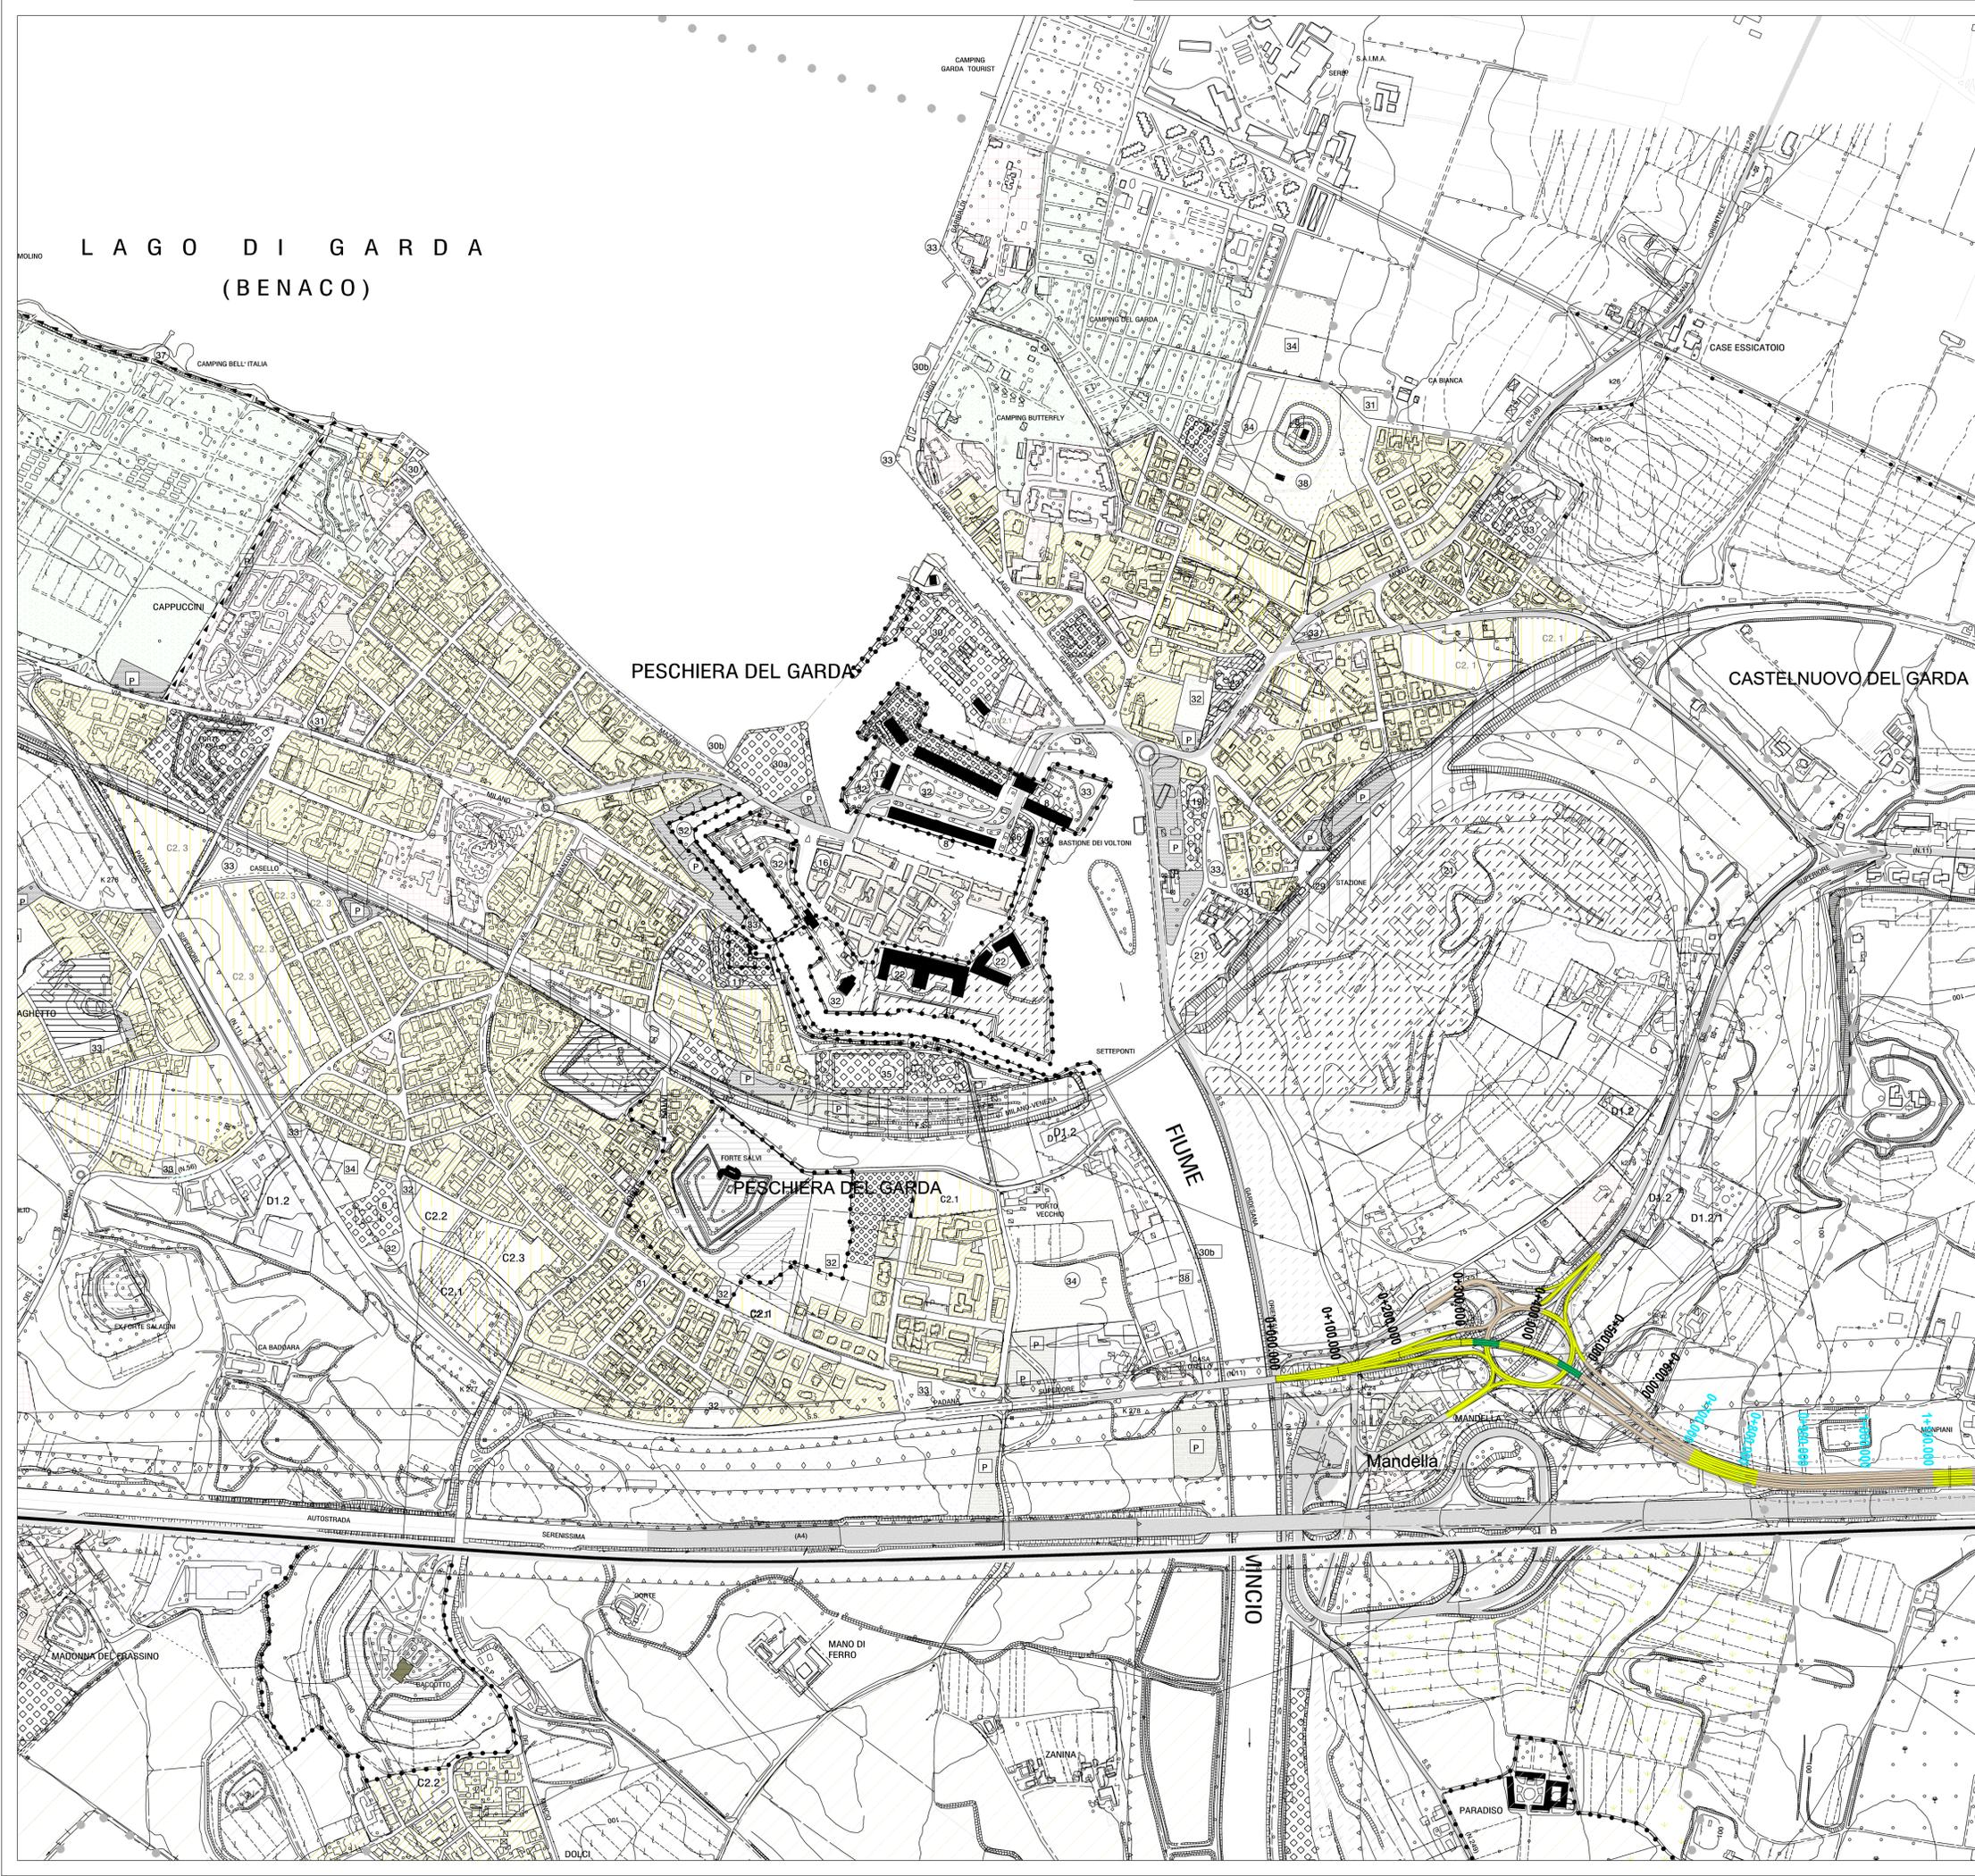

LEGENDA:

ZONE CULTURALI-AMBIENTALI

- ZONA A1-Centro Storico soggetto a Piano Particolareggiato
- ZONA A2-Nuovi Storici minori, edifici e complessi di interesse storico
- ZONA A3-Sistema delle fortificazioni
- Area ed edifici soggetti a vincolo monumentale (D.Lgs. 490/99, titolo I)

ZONE PREVALENTEMENTE RESIDENZIALI

- ZONA C1-1-di integrazione e completamento
- ZONA C1/S-oggetto di P.I.R.U.E.A.
- ZONA C1.2-di completamento delle trazioni
- ZONA C2-1-di nuovo impianto
- ZONA C2-2-di nuovo impianto
- ZONA C2-3-di espansione in corso di attuazione
- ZONA C2-4-di ristrutturazione urbanistica

ZONE DESTINATE ALLE ATTIVITA' ECONOMICHE

- ZONA D1.1-Artigianale e industriale esistente e di completamento
- ZONA D1.2-Commerciale esistente e di completamento
- ZONA D1.2.1-Commerciale esistente e di completamento
- ZONA D1.2.3-Commerciale esistente e di completamento
- ZONA D2-Artigianale e industriale di nuovo impianto
- ZONA D3-1-Attrezzature alberghiere
- ZONA D3-1a-Attrezzature turistico-ricettive speciali
- ZONA D3-2-Residenze turistico-alberghiere
- ZONA D3-3-Complessi ricettivi all'aperto, esistenti o di completamento

ZONE DESTINATE ALLE ATTIVITA' AGRICOLE

- ZONA E1-Agricoltura di tutela ambientale e paesaggistica, ambito fluviale del Mincio
- ZONA E1 b2-Agricoltura di tutela ambientale e paesaggistica, ambito del Frassinò
- ZONA E2-Agricoltura produttiva
- ZONA E2.1-Agricoltura produttiva
- ZONA E4-Nuovi rurali
- Edifici ed aggregazioni rurali di interesse storico

SERVIZI E ATTREZZATURE DI INTERESSE COMUNE

- ZONA F1-Attrezzature scolastiche
- ZONA F2-Attrezzature collettive
- ZONA F2-a-Attrezzature collettive
- ZONA F3-1-Verde pubblico attrezzato e zone balneari
- ZONA F3-2-Parco pubblico di interesse urbano-territoriale
- ZONA F4-Parcheggi pubblici o di uso pubblico
- ZONA F5-Area ferroviaria
- ZONA F6-Area militare
- ZONA F7-Campo di golf
- Area degradate soggette a piano di recupero
- Area soggette a piani urbanistici attuativi
- Area soggette a progetto unitario
- Area P.E.P.P. vigenti
- Fasce di rispetto delle strade e del cimitero
- Fasce di rispetto di tutela ambientale ai sensi del D. Lgs. 490/99, titolo II
- Fasce di rispetto degli elettrosmi

LEGENDA

- CONFINE PROVINCIALE
- CONFINE COMUNALE
- CONFINE COMUNALE
- IMPRONTA DELL'OPERA

SISTEMA DELLE TANGENZIALI VENETE

Esistenti
Di progetto

PROGRESSIVE ASSE PRINCIPALE - TRATTO VILVITA' ESISTENTE
PROGRESSIVE ASSE PRINCIPALE - TRATTO VILVITA' DI PROGETTO
PROGRESSIVE ASSE PRINCIPALE - TRATTO ALLARGAMENTO VILVITA' ESISTENTE

TRACCIATO ALTA VELOCITA'
VILVITA' DI PROGRAMMA

Scala 1:5.000

REGIONE DEL VENETO
PROPOSTA DI INTERVENTO

DA REALIZZARE IN REGIME DI FINANZA DI PROGETTO, AI SENSI DEL D.LGS. n° 163/2006 e della L.R.V. n° 15/2002

SISTEMA DELLE TANGENZIALI VENETE A PEDAGGIO NEL TRATTO VERONA-VICENZA-PADOVA

P48000PP200510
F.1
REV. 00

PROGETTO PRELIMINARE



STUDIO DI IMPATTO AMBIENTALE

Inserimento urbanistico dell'opera nel PRG di Peschiera del Garda
Tavola 1

Proponenti:

Impresa Pizzarotti & C. S.p.A. Ing. E. MANTOVANI (progettista) MALTAURO

Ing. Luca Sassi Ing. Piergiorgio Batta Ing. Maurizio Trentin

REV.	EMISSIONE	DESCRIZIONE	DATA	REDAITTO	VERIFICATO	APPROVATO
02						
01						
00						

PROTECO STUDIO ALTIERI VERRI idroesse con: venetopass

Consorzio SI.TA.VE.

L'IPOTESI DOCUMENTO NON POTRA' ESSERE COPRATO, RIPRODOTTO, DISTRIBUITO, PUBLISICATO, IN TUTTO O IN PARTE, SENZA IL CONSENSO DEL PROPRIETARIO. CON UTILIZZO NON AUTORIZZATO SARANNO INDEBITI A LOGGARE. THIS DOCUMENT MAY NOT BE COPIED, REPRODUCED OR PUBLISHED, EITHER IN PART OR IN ENTIRETY, WITHOUT THE WRITTEN PERMISSION OF OWNER. UNAUTHORIZED USE WILL BE PROSECUTED BY LAW.