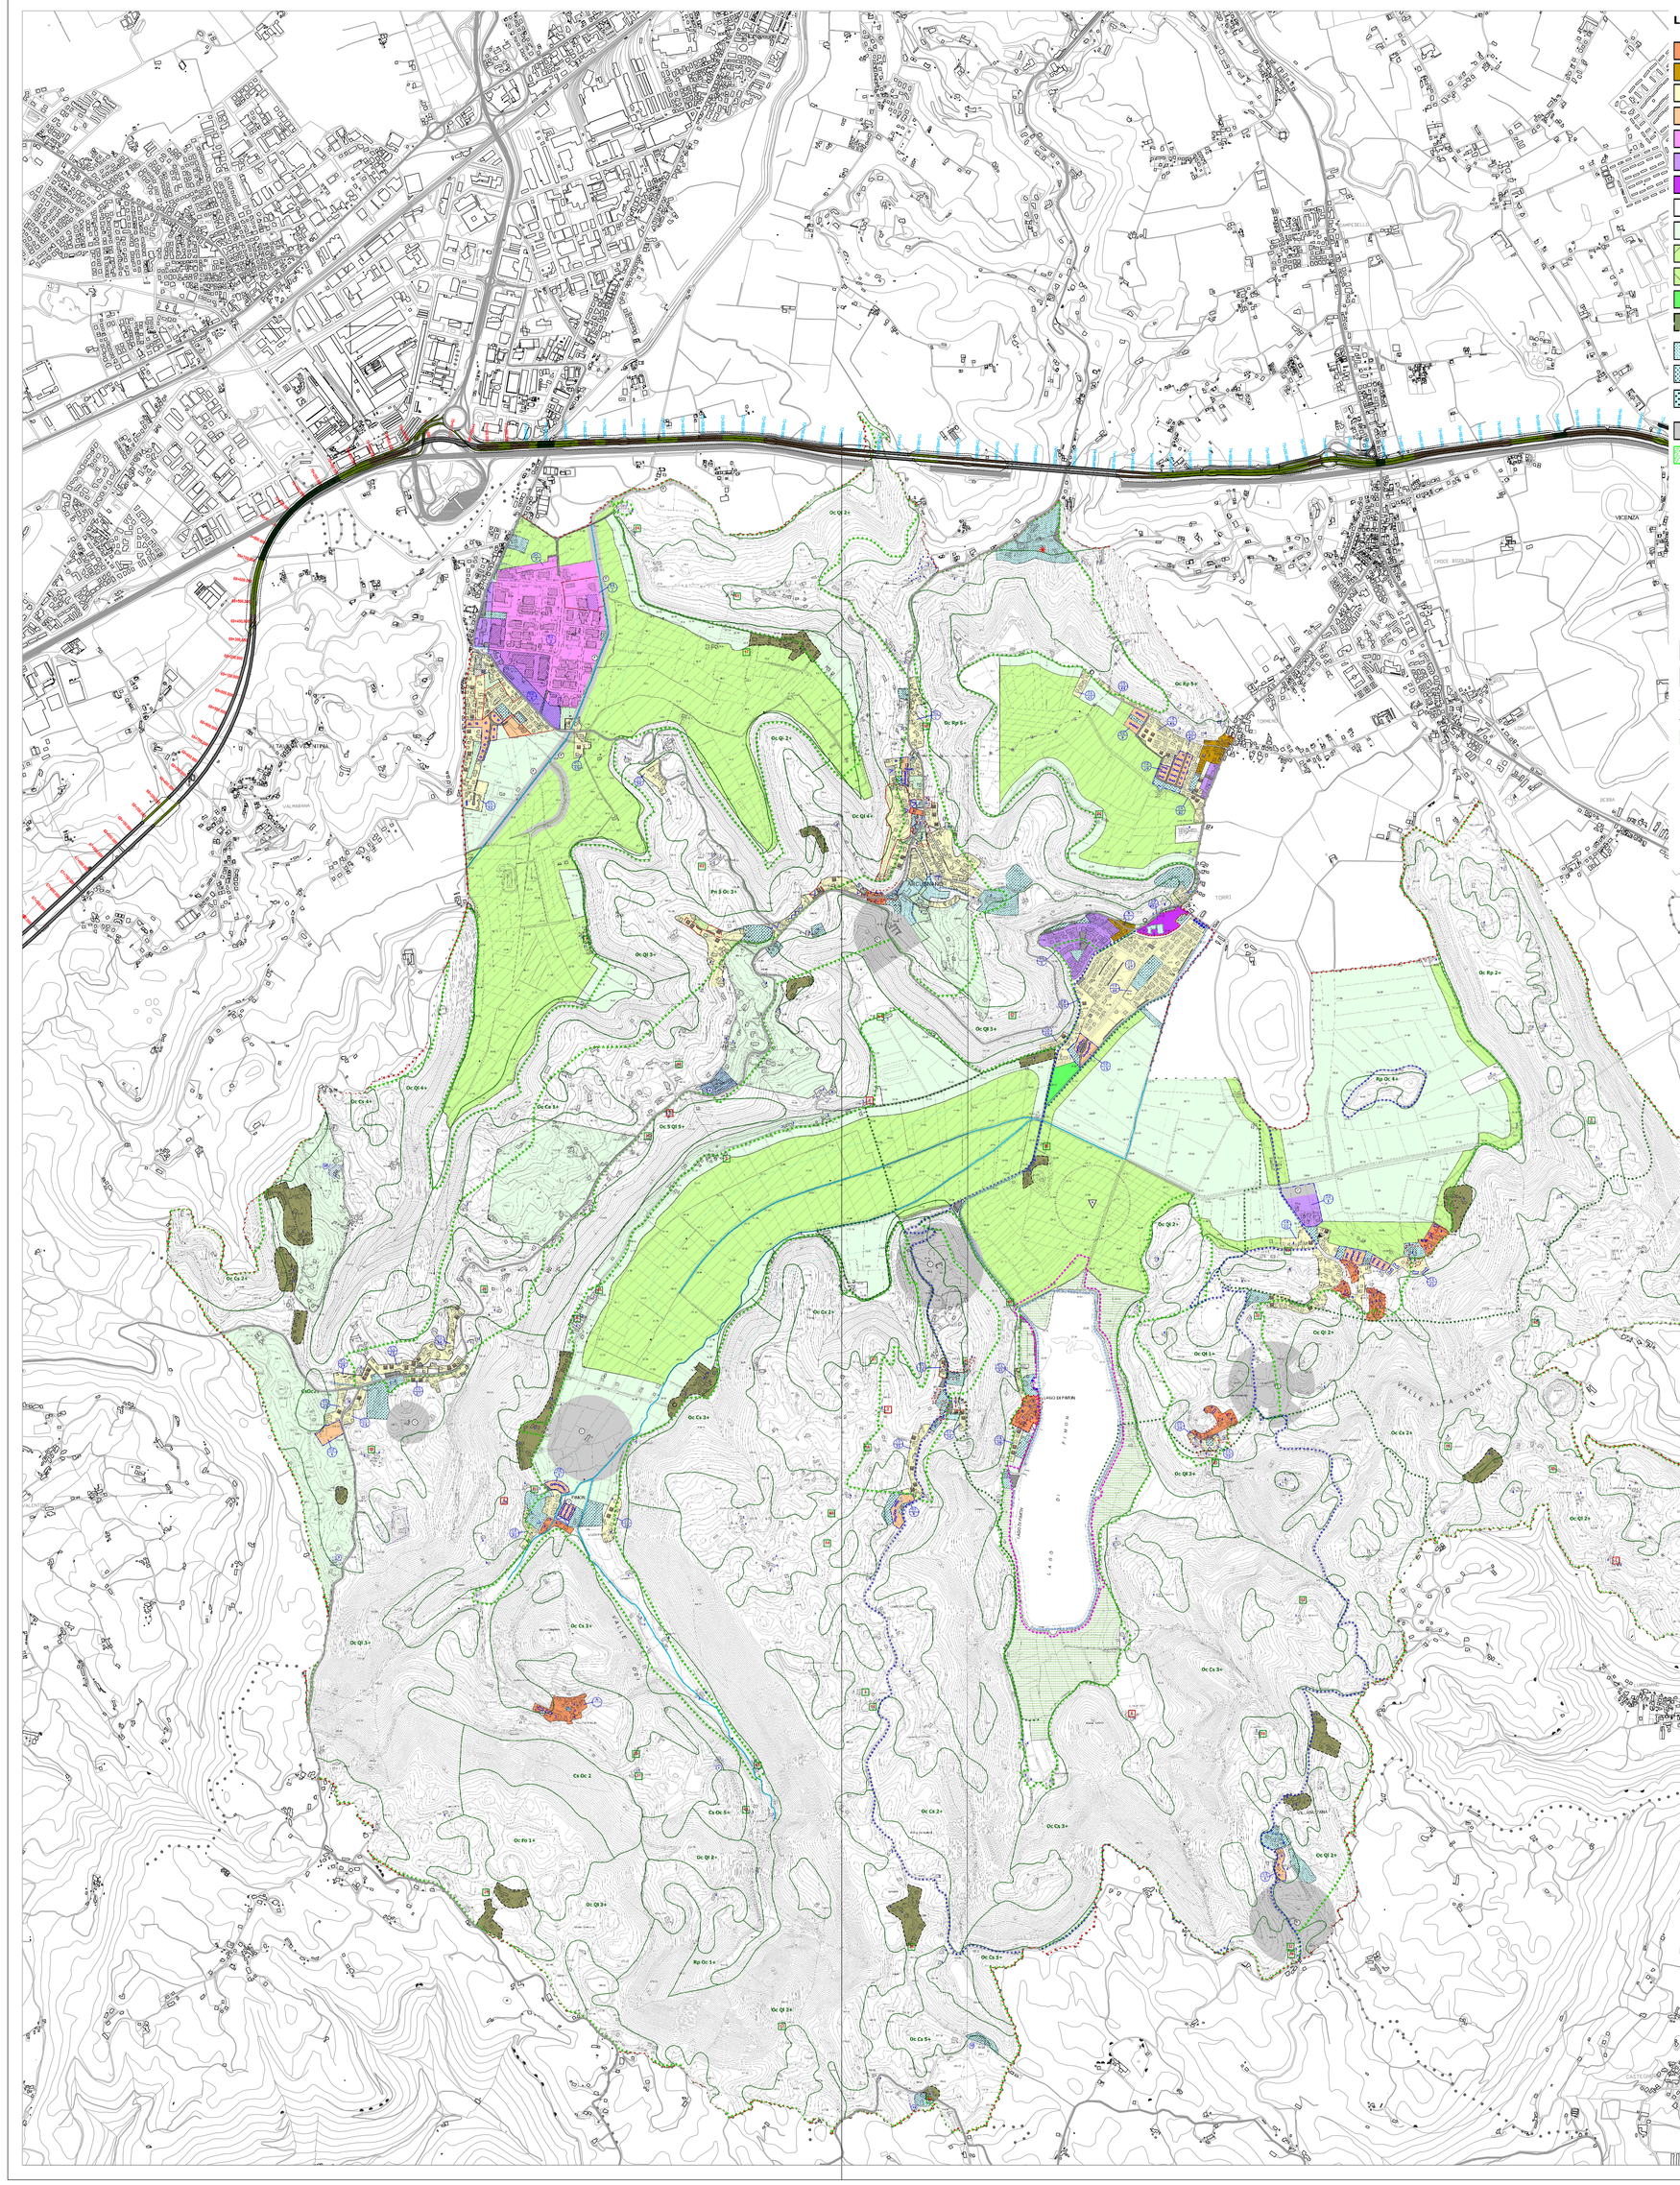

## LEGENDA

- Zona A
- Zona B
- Zona C1
- Zona C2
- Zona D1
- Zona D2
- Zona D3
- Zona agricola E1
- Zona agricola E2
- Zona agricola E2 A
- Zona agricola E2 P
- Zona agricola E3
- Zona agricola E4

Denominazione Zona
Riferimento Tabella Specifica

- Aree per l'istruzione
- Aree per attrezzature di interesse comune
- Aree attrezzate a parco, gioco e sport
- Aree per parcheggi
- Aree di verde privato
- Attività produttiva da bloccare
- Attività produttiva da confermare
- Attività produttiva da trasferire
- Lotto inedificato di tipo A
- Lotto inedificato di tipo B

Esistente
Di progetto

INTERVENTI CODIFICATI
Articolo 10/ bis
Articolo 10/ ter
N° scheda

STRUMENTI ATTUATIVI
Vigenti — Obbligatori
P.di.L.
P.e.e.p.
P.r.
P.P.

Confine comunale

## TIPO DI RISPETTO

- Fasce di rispetto — Cimiteriale — Fluviale — Stradale
- Zona di preparco
- Limite centro storico L.R. 80/80
- Vincolo ambientale e paesaggistico (D.M. 01.08.1985)
- Vincolo forestale idrogeologico
- Aree boscate L. 431/85
- Servitù militari
- Corsi d'acqua vincolati L. 431/85 — Limite fasce di rispetto
- Parco dei colli berici (D.G.R. del 27.04.1990)
- Progetto LIFE ECO FIMON (SCAVI ORBI/DORBISINI)
- Area da sottoporre a ricomposizione ambientale

Scala 1:15.000

## CARATTERISTICHE DEGLI INTERVENTI

- Portici
- Passaggi coperti
- Sagoma limite edifici
- Limite massimo sedime
- Cori visuali
- Percorsi pedonali
- Scalinate
- Filari alberi alto fusto
- Piazze pedonali
- Allineamenti
- Progettazione unitaria
- Viabilità di progetto

INTERVENTI SULL'ESISTENTE EDIFICATO

- Tutti gli interventi
- Sedime ampliamenti
- 1 Risanamento conservativo
- 2 Restauro filologico
- 3 Restauro propositivo
- 4 Ristrutturazione parziale tipo A
- 5 Ristrutturazione parziale tipo B
- 6 Ristrutturazione edilizia globale
- 7 Ristrutturazione urbanistica
- 8 Demolizione e ricostruzione
- 9 Demolizione
- Unità edilizie

TIPOLOGIE EDILIZIE

- Isolato o unifamiliare
- Bifamiliare
- A schiera
- In linea, a cortina, a corte
- A blocco
- Interventi coordinati
- Conseguente all'artica

PRESCRIZIONI PARTICOLARI

- Indagine geologica preventiva
- Indagine archeologica preventiva va

- Scheda intervento codificato
- Scheda intervento art. 10 L.R. 24/85
- Scheda interventi DGRV 473 del 08.03.02

## LEGENDA

- CONFINE PROVINCIALE
- CONFINE COMUNALE
- VERONA — COMUNE
- BIPRONEA DELL'OPERA

SISTEMA DELLE TANGENZIALI VENETE

- PROGRESSIVE ASSE PRINCIPALE - TRATTO VIABILITA' ESISTENTE
- PROGRESSIVE ASSE PRINCIPALE - TRATTO VIABILITA' DI PROGETTO
- PROGRESSIVE ASSE PRINCIPALE - TRATTO ALLARGAMENTO VIABILITA' ESISTENTE
- TRACCIATO ALTA VELOCITA'
- VIABILITA' DI PROGRAMMA

Scala 1:10.000

# REGIONE DEL VENETO

**PROPOSTA DI INTERVENTO**

DA REALIZZARE IN REGIME DI FINANZA DI PROGETTO, AI SENSI DEL D.LGS. n° 163/2006 e della L.R.V. n° 15/2002

| | | |
|---|---|---|
| SISTEMA DELLE TANGENZIALI VENETE A PEDAGGIO NEL TRATTO VERONA-VICENZA-PADOVA | P48000PP205010 | |
| | F.1 | REV. 00 |

PROGETTO PRELIMINARE

STUDIO DI IMPATTO AMBIENTALE

Inserimento urbanistico dell'opera nel PRG di Arcugnano
Tavola 1

*Proponenti:*

Impresa Pizzarotti & C. S.p.A. — Ing. E. MANTOVANI — Impresa Costruzioni Giuseppe MALTAURO

Ing. Luca Sassi — Ing. Piergiorgio Baita — Ing. Maurizio Trevisin

| REV. | DESCRIZIONE | DATA | REDATTO | VERIFICATO | APPROVATO |
|---|---|---|---|---|---|
| 02 | | | | | |
| 01 | | | | | |
| 00 | EMISSIONE | Gennaio 2009 | Cabrelli | Gatto | Rossetto |

PROTECO — STUDIO ALTIERI — STUDIO ITALIA — idroesse — AGROSTUDIO — EDIT — venetopass

Consorzio SI.TA.VE.

IL PRESENTE DOCUMENTO NON POTRA' ESSERE COPIATO, RIPRODOTTO O ALTRIMENTI PUBBLICATO, IN TUTTO O IN PARTE, SENZA IL CONSENSO DEI PROPRIETARI. COME PREVISTO DALLA LEGGE VIGENTE SUL DIRITTO D'AUTORE.
THIS DOCUMENT MAY NOT BE COPIED, REPRODUCED OR PUBLISHED, EITHER IN PART OR IN ITS ENTIRETY, WITHOUT THE WRITTEN PERMISSION OF OWNERS, UNLESS PROVIDED UNDER THE LAW PROVIDED FOR THE PROTECTION OF COPYRIGHT.