


QUADRO DI UNIONE

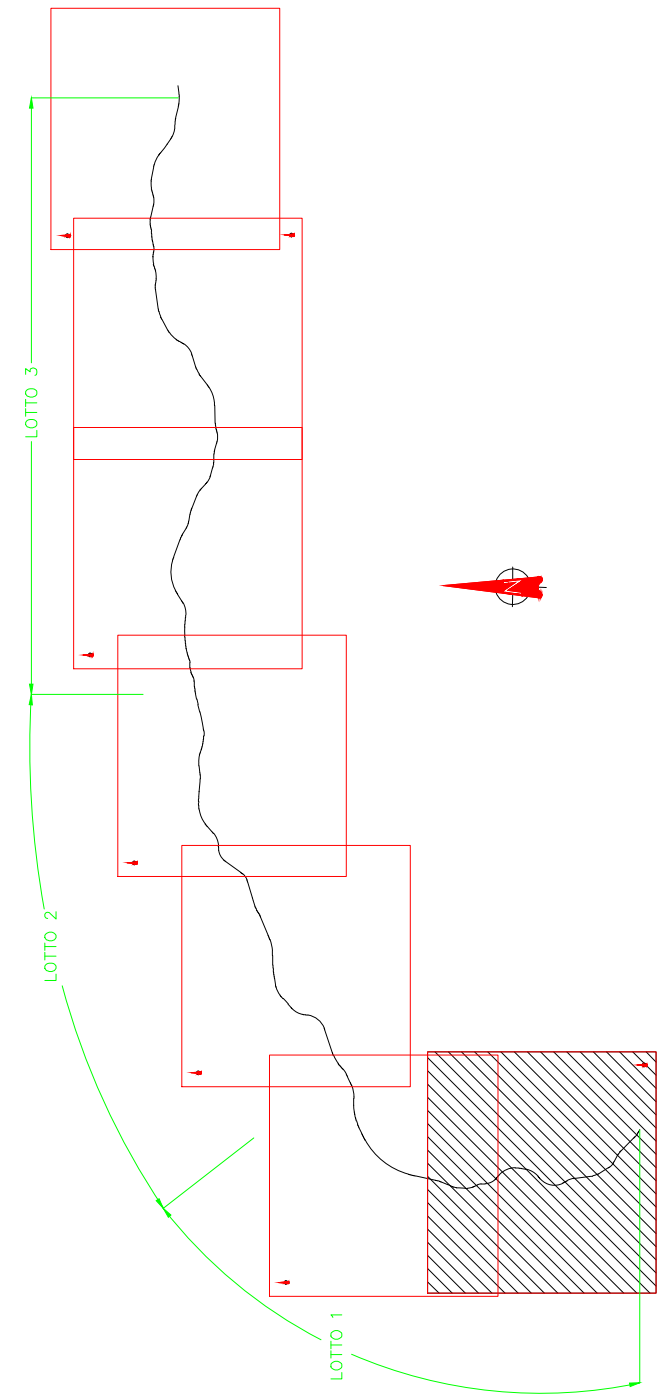

LEGENDA

- NUOVE VIABILITA' INSERITE NELLA PROGRAMMAZIONE PROVINCIALE E REGIONALE
- SUPERSTRADA PEDEMONTANA VENETA

COMMISSARIO DELEGATO PER L'EMERGENZA
DETERMINATASI NEL SETTORE DEL TRAFFICO E DELLA MOBILITÀ NEL
TERRITORIO DELLE PROVINCE DI TREVISO E VICENZA

SUPERSTRADA A PEDAGGIO PEDEMONTANA VENETA

ATTI CONCESSIONARI:

- SIS** SIS Scpa Via Invorio, 24/A 10146 Torino
- Sacyr** Consorzio Stabile fra le Imprese: SACYR S.A. INC GE. CO. S.A. SPAL S.A. 28146 Madrid
- Itinere** INFRASTRUCTURAS S.A. Paseo de la Castellana, 83-85 28046 Madrid

RESPONSABILE PROGETTAZIONE
ORDINE DEGLI INGEGNERI DELLA PROVINCIA DI CONEJO 1211 Dott. Ing. Claudio Dogliani

COORDINATORE PER LA SICUREZZA IN FASE DI PROGETTAZIONE
DELLA PROVINCIA DI TORINO
ALESSIO BARDI

RESPONSABILE INTEGRAZIONE PRESTAZIONI QUALITATIVE
DELLA PROVINCIA DI TORINO
ING. G. LAGO

PROGETTISTA
INGEGNERIA Grandi Opere S.r.l. Via Invorio, 24/A 10146 TORINO

RESPONSABILE COMMESSA
PROGETTO DEFINITIVO (C.U.P. H51B000050009)

TITOLO ELABORATO:
**DOCUMENTAZIONE GENERALE
PARTE GENERALE - INQUADRAMENTO DELL'INTERVENTO (Generale)**
Corografia
Tav. 1 di 7 - da PK -4+557 a PK 10+000

SCALA: 1:25000

REV.	DESCRIZIONE	REDAZIONE	DATA	VERIFICATO	DATA	APPROVATO	DATA
0	PRIMA EMISSIONE	CCI	28/12/2009	IGO	28/12/2009	SIS	04/01/2010

IL RESPONSABILE DEL PROCEDIMENTO:
Ing. Giuseppe FASOL

IL COMMISSARIO:
Ing. Silvano VERNIZZI

VALIDAZIONE:
PROTOCOLLO: _____
DEL: _____

