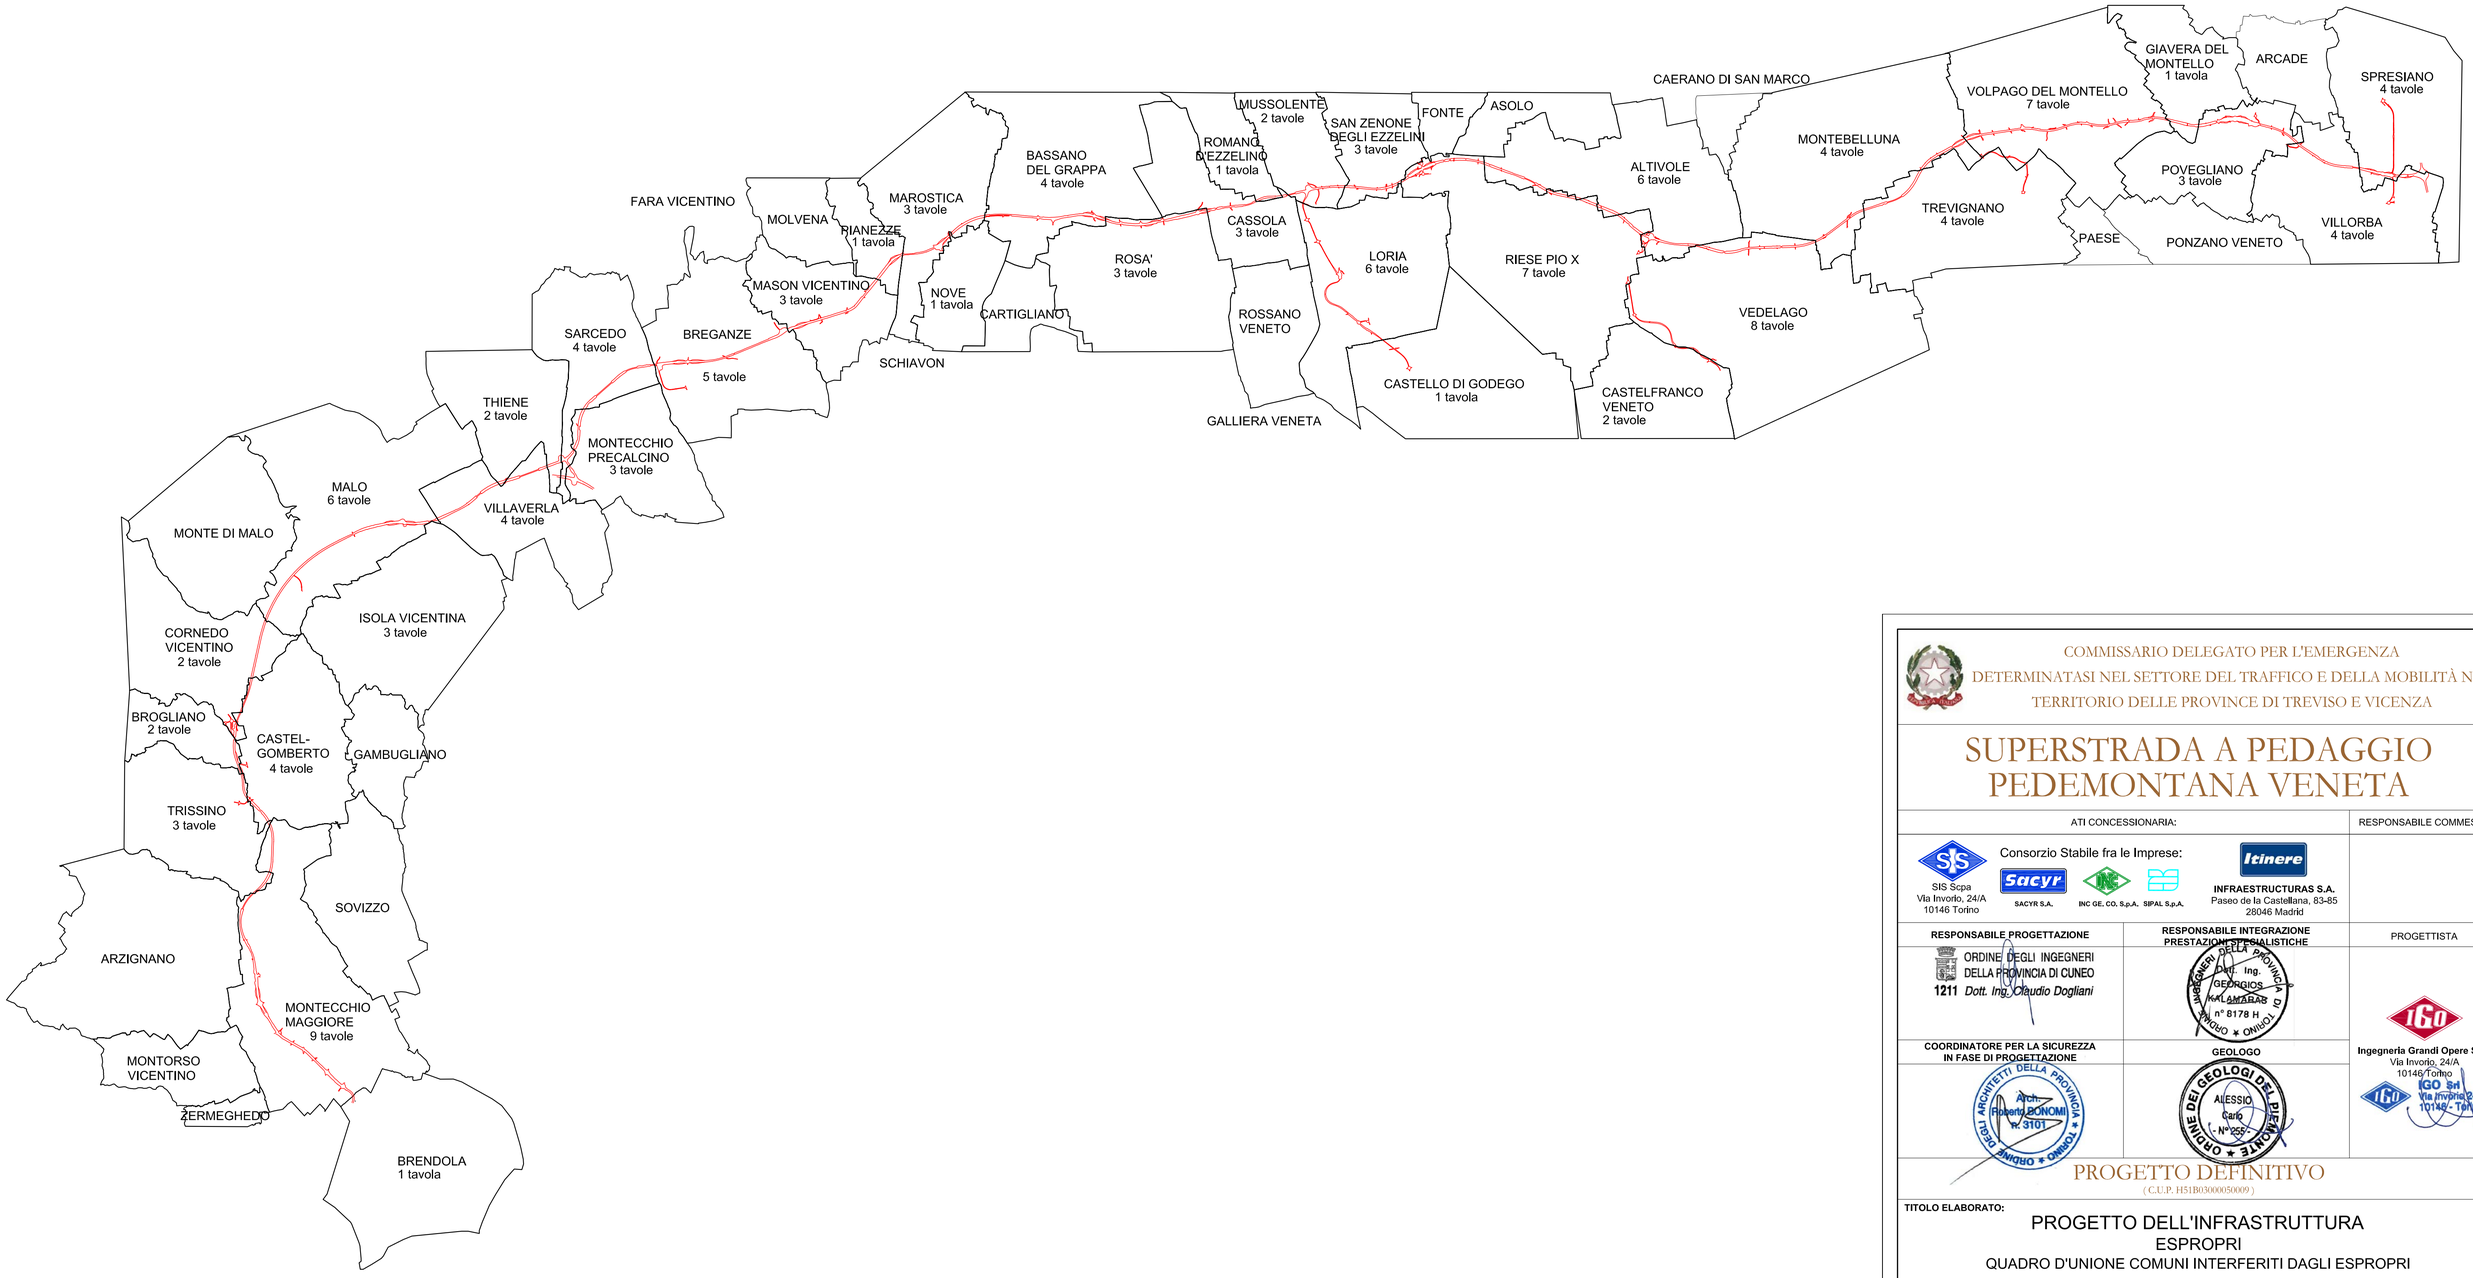

COMMISSARIO DELEGATO PER L'EMERGENZA
DETERMINATASI NEL SETTORE DEL TRAFFICO E DELLA MOBILITÀ NEL TERRITORIO DELLE PROVINCE DI TREVISO E VICENZA

SUPERSTRADA A PEDAGGIO PEDEMONTANA VENETA

ATI CONCESSIONARIA:		RESPONSABILE COMMESSA
SIS Scpa Via Invorio, 24/A 10146 Torino	Consorzio Stabile fra le Imprese: SACYR S.A. — INC GE. CO. S.p.A. — SIPAL S.p.A. **INFRAESTRUCTURAS S.A.** Paseo de la Castellana, 83-85 28046 Madrid	
RESPONSABILE PROGETTAZIONE	**RESPONSABILE INTEGRAZIONE PRESTAZIONI SPECIALISTICHE**	PROGETTISTA
ORDINE DEGLI INGEGNERI DELLA PROVINCIA DI CUNEO 1211 *Dott. Ing. Claudio Dogliani*	ORDINE DEGLI INGEGNERI DELLA PROVINCIA DI TORINO Dott. Ing. GEORGIOS KALAMARAS n° 8178 H	**Ingegneria Grandi Opere S.r.l.** Via Invorio, 24/A 10146 Torino IGO Srl Via Invorio 24/A 10146 - Torino
COORDINATORE PER LA SICUREZZA IN FASE DI PROGETTAZIONE	**GEOLOGO**	
ORDINE DEGLI ARCHITETTI DELLA PROVINCIA DI TORINO Arch. Roberto BONOMI n. 3101	ORDINE DEI GEOLOGI DEL PIEMONTE ALESSIO Carlo - N°255 -	

PROGETTO DEFINITIVO

(C.U.P. H51B03000050009)

TITOLO ELABORATO:

PROGETTO DELL'INFRASTRUTTURA
ESPROPRI
QUADRO D'UNIONE COMUNI INTERFERITI DAGLI ESPROPRI

PV D ES 0 GE GE 000 002 0 001 D A 0 — SCALA: -

REV.	DESCRIZIONE	REDATTO	DATA	VERIFICATO	DATA	APPROVATO	DATA
0	PRIMA EMISSIONE	ESPROTEAM	28/12/2009	IGO	30/12/2009	SIS	04/01/2010

IL RESPONSABILE DEL PROCEDIMENTO:	IL COMMISSARIO:	☐ VALIDAZIONE:
Ing. Giuseppe FASIOL	Ing. Silvano VERNIZZI	PROTOCOLLO : _____ DEL: _____