



COMUNE DI  
MONTECCHIO MAGGIORE

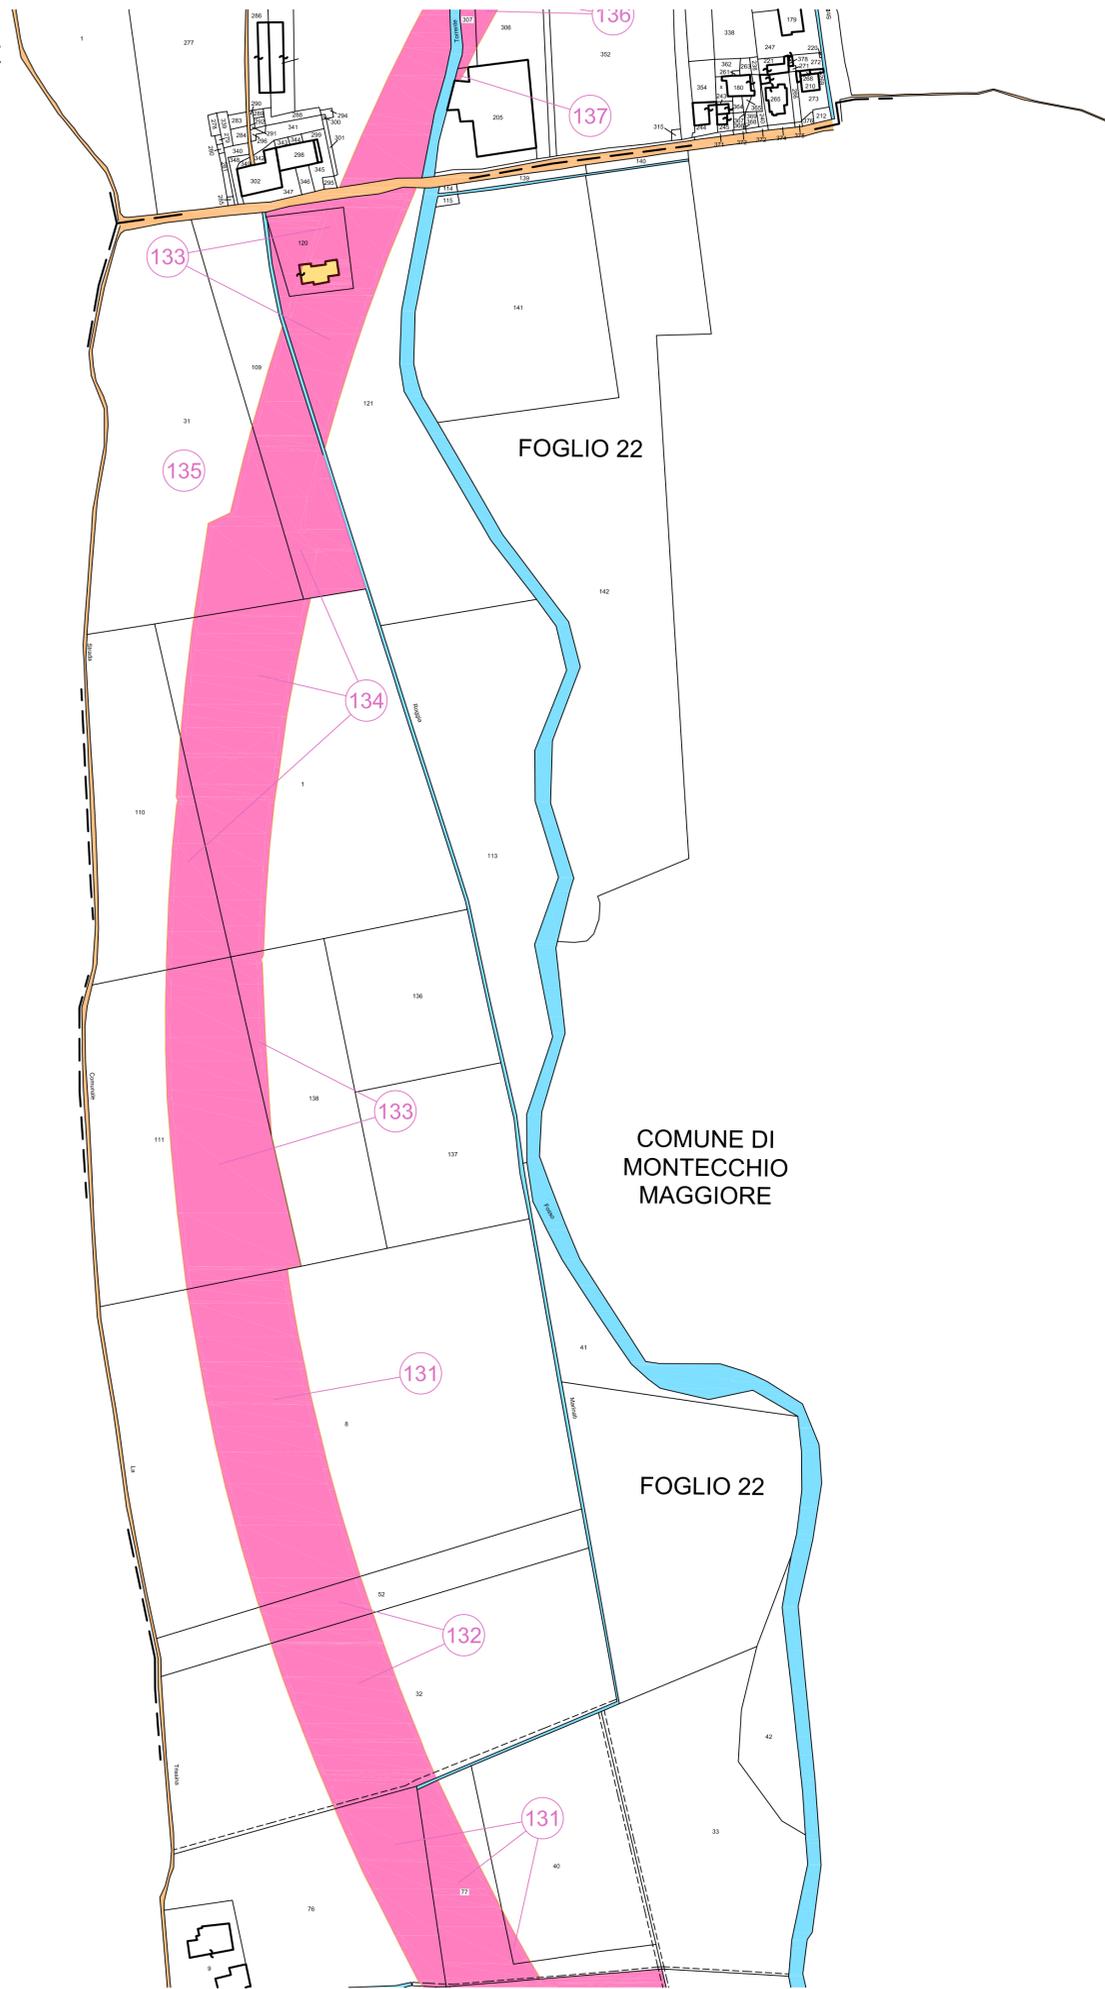

LEGENDA	
	STRADE PUBBLICHE
	ACQUE PUBBLICHE
	SUPERFICI DA ESPROPRIARE
	AREE DI CANTIERE PER OCCUPAZIONE TEMPORANEA
	AREE DI OCCUPAZIONE TEMPORANEA PER DEVIAZIONE PROVVISORIA DELLA VIABILITA'
	FABBRICATI INTERFERITI ACCATASTATI
	FABBRICATI INTERFERITI NON ACCATASTATI
	LIMITI FOGLI DI MAPPA

QUADRO D'UNIONE

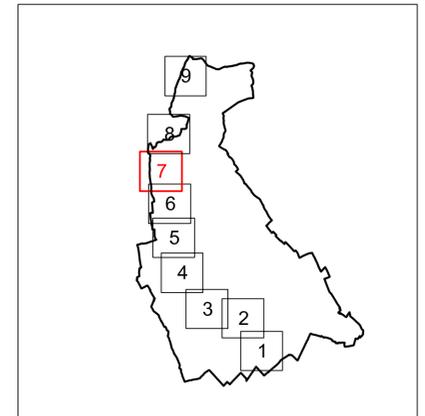

<p>COMMISSARIO DELEGATO PER L'EMERGENZA DETERMINATASI NEL SETTORE DEL TRAFFICO E DELLA MOBILITÀ NEL TERRITORIO DELLE PROVINCE DI TREVISO E VICENZA</p>		
<h2>SUPERSTRADA A PEDAGGIO PEDEMONTANA VENETA</h2>		
ATI CONCESSIONARIA:		RESPONSABILE COMMESSA
RESPONSABILE PROGETTAZIONE	RESPONSABILE INTEGRAZIONE PRESTAZIONI SPECIALISTICHE	PROGETTISTA
COORDINATORE PER LA SICUREZZA IN FASE DI PROGETTAZIONE	GEOLOGO	
<p><b>PROGETTO DEFINITIVO</b> (C.U.P. H51B0300050009)</p>		
<p>TITOLO ELABORATO: <b>PROGETTO DELL'INFRASTRUTTURA ESPROPRI</b> <b>PIANO PARTICELLARE DI ESPROPRIO</b> <b>COMUNE DI MONTECCHIO MAGGIORE (VI) - Tav. 7/9</b></p>		
<p>PVDES1GE0000040007DA0</p>		<p>SCALA: 1:2000</p>
REV.	DESCRIZIONE	REDATTO DATA VERIFICATO DATA APPROVATO DATA
0	PRIMA EMISSIONE	ESPROTEAM 28/12/2009 IGO 30/12/2009 SIS 04/01/2010
<p>IL RESPONSABILE DEL PROCEDIMENTO: Ing. Giuseppe FASOL</p>		<p>IL COMMISSARIO: Ing. Silvano VERNIZZI</p>
		<p>VALIDAZIONE: PROTOCOLLO : _____ DEL: _____</p>