
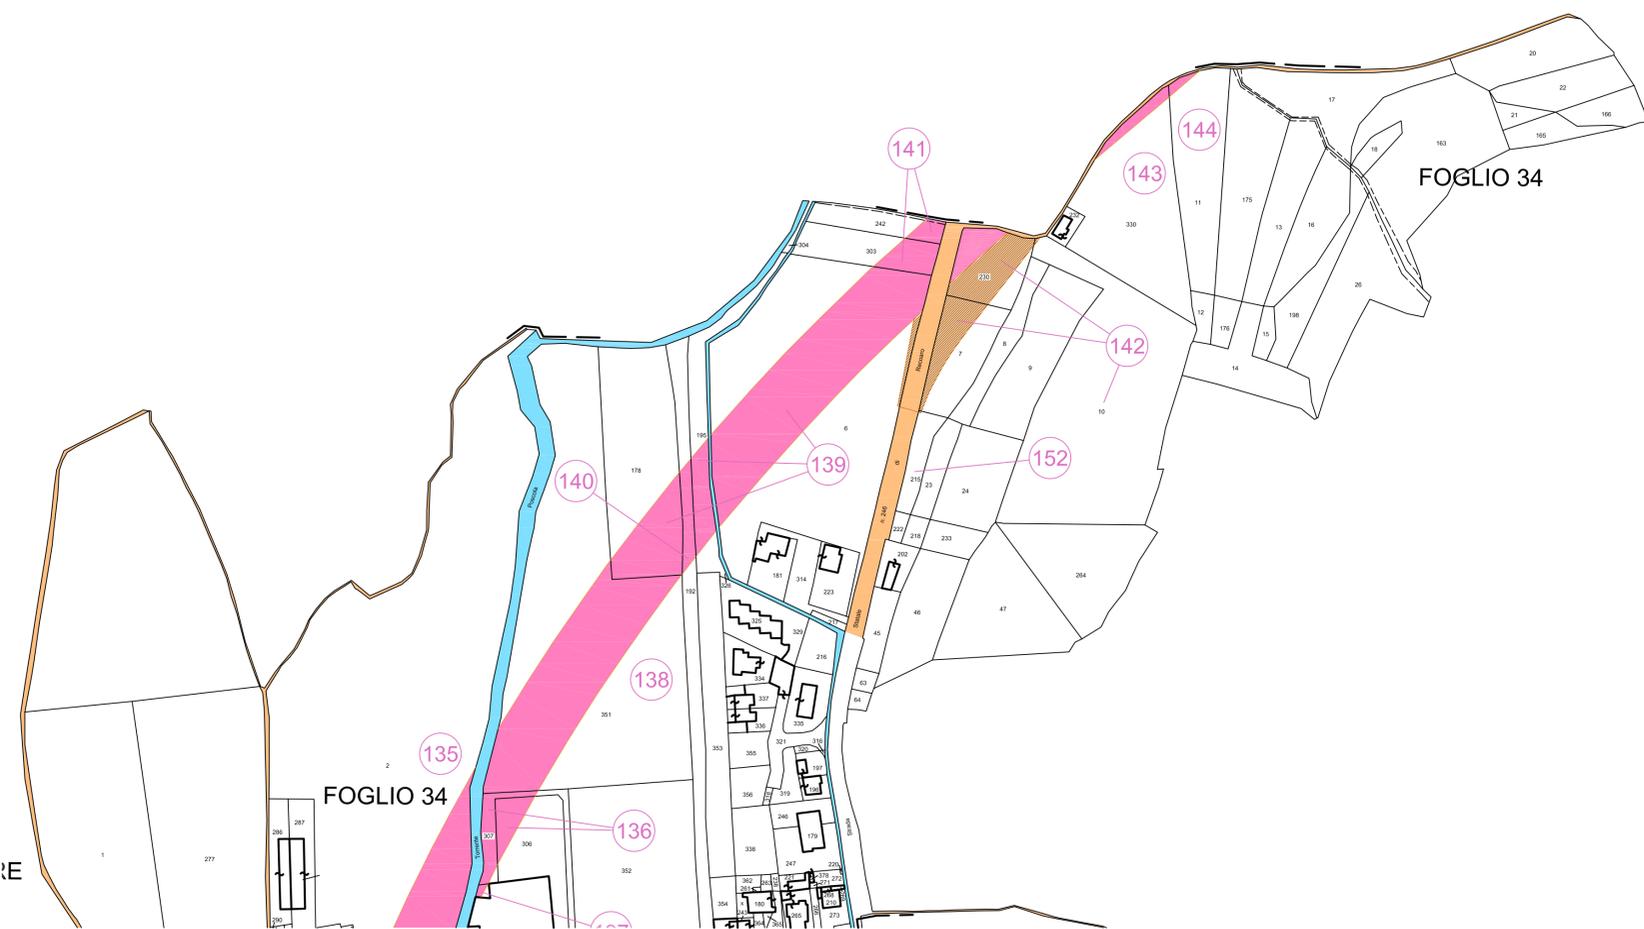


LEGENDA	
	STRADE PUBBLICHE
	ACQUE PUBBLICHE
	SUPERFICI DA ESPROPRIARE
	AREE DI CANTIERE PER OCCUPAZIONE TEMPORANEA
	AREE DI OCCUPAZIONE TEMPORANEA PER DEVIAZIONE PROVVISORIA DELLA VIABILITA'
	FABBRICATI INTERFERITI ACCATASTATI
	FABBRICATI INTERFERITI NON ACCATASTATI
	LIMITI FOGLI DI MAPPA

QUADRO D'UNIONE

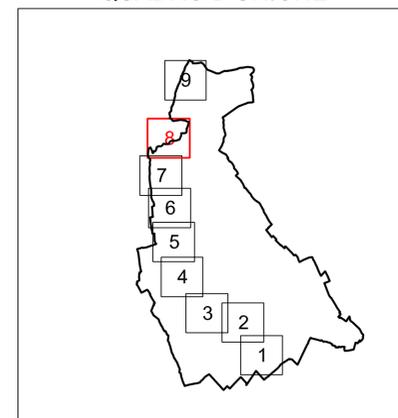

COMMISSARIO DELEGATO PER L'EMERGENZA
DETERMINATASI NEL SETTORE DEL TRAFFICO E DELLA MOBILITÀ NEL
TERRITORIO DELLE PROVINCE DI TREVISO E VICENZA

SUPERSTRADA A PEDAGGIO PEDEMONTANA VENETA

ATI CONCESSIONARIA:		RESPONSABILE COMMESSA
Consorzio Stabile fra le Imprese: 		 INFRAESTRUCTURAS S.A. Paseo de la Castellana, 83-85 28046 Madrid
RESPONSABILE PROGETTAZIONE	RESPONSABILE INTEGRAZIONE PRESTAZIONI SPECIALISTICHE	PROGETTISTA
 ORDINE DEGLI INGEGNERI DELLA PROVINCIA DI CUNEO 1211 Dott. Ing. Claudio Dogliani	 ING. GEORGIOS KALAMARAS n° 8178 H SPICHO * CUNEO	 Ingegneria Grandi Opere S.r.l. Via Inverio, 24/A 10146 Torino IGO S.p.A. Via Inverio, 24/A 10146 - Torino
COORDINATORE PER LA SICUREZZA IN FASE DI PROGETTAZIONE	GEOLOGO	
 Arch. Roberto BONOMI n. 3101	 ALESSIO Carlo n. 1255	

PROGETTO DEFINITIVO
(C.U.P. H51B03000050009)

TITOLO ELABORATO: **PROGETTO DELL'INFRASTRUTTURA ESPROPRI**
PIANO PARTICELLARE DI ESPROPRIO
COMUNE DI MONTECCHIO MAGGIORE (VI) - Tav. 8/9

PVDES1GEGE0000040008DA0 SCALA: 1:2000

REV.	DESCRIZIONE	REDATTO	DATA	VERIFICATO	DATA	APPROVATO	DATA
0	PRIMA EMISSIONE	ESPROTEAM	28/12/2009	IGO	30/12/2009	SIS	04/01/2010

IL RESPONSABILE DEL PROCEDIMENTO: Ing. Giuseppe FASOL	IL COMMISSARIO: Ing. Silvano VERNIZZI	VALIDAZIONE: PROTOCOLLO : _____ DEL: _____
--	--	--