


COMUNE DI CASTELGOMBERTO

LEGENDA	
	STRADE PUBBLICHE
	ACQUE PUBBLICHE
	SUPERFICI DA ESPROPRIARE
	AREE DI CANTIERE PER OCCUPAZIONE TEMPORANEA
	AREE DI OCCUPAZIONE TEMPORANEA PER DEVIAZIONE PROVVISORIA DELLA VIABILITA'
	FABBRICATI INTERFERITI ACCATASATI
	FABBRICATI INTERFERITI NON ACCATASATI
	LIMITI FOGLI DI MAPPA

QUADRO D'UNIONE

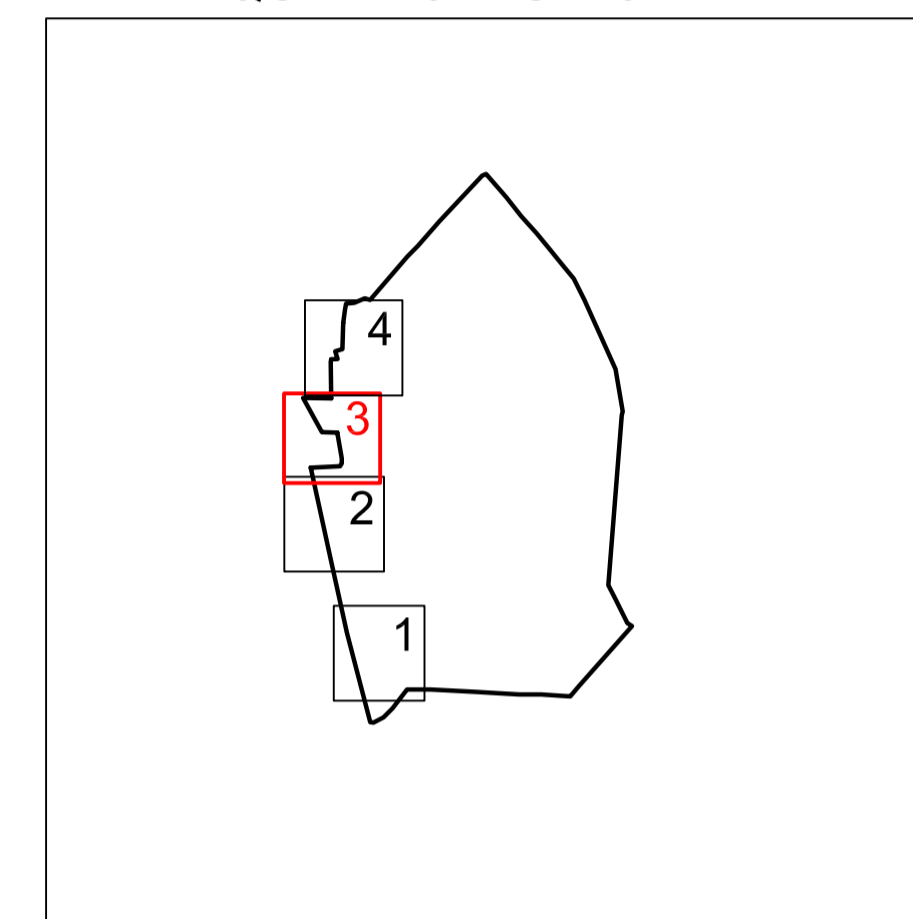

COMMISSARIO DELEGATO PER L'EMERGENZA DETERMINATASI NEL SETTORE DEL TRAFFICO E DELLA MOBILITÀ NEL TERRITORIO DELLE PROVINCE DI TREVISO E VICENZA							
SUPERSTRADA A PEDAGGIO PEDEMONTANA VENETA		RESPONSABILE COMMESSA					
ATI CONCESSIONARIA:		Consorzio Stabile fra le Imprese: SACYR S.A. INC GE. CO. S.p.A. SIPAL S.p.A. INFRASTRUCTURAS S.A. Paseo de la Castellana, 83-85 28046 Madrid					
RESPONSABILE PROGETTAZIONE	RESPONSABILE INTEGRAZIONE PRESTAZIONI SPECIALISTICHE	PROGETTISTA					
 1211 Dott. Ing. Claudio Dogliani	 Ing. GEORGIOS KALAMARAS n° 8178 H	 Ingegneria Grandi Opere S.r.l. Via Inverio, 24/A 10146 Torino					
COORDINATORE PER LA SICUREZZA IN FASE DI PROGETTAZIONE	GEOLOGO	 INGO S.r.l. Via Inverio, 24/A 10146 - Torino					
 Arch. Roberto BONOMI n. 3101	 ALESSIO CARO n. 1555						
PROGETTO DEFINITIVO (C.U.P. H51B0300050009)							
TITOLO ELABORATO: PROGETTO DELL'INFRASTRUTTURA ESPROPRI PIANO PARTICELLARE DI ESPROPRIO COMUNE DI CASTELGOMBERTO (VI) - Tav. 3/4							
PVDES1GE0000060003DA0			SCALA: 1:2000				
REV.	DESCRIZIONE	REDATTO	DATA	VERIFICATO	DATA	APPROVATO	DATA
0	PRIMA EMISSIONE	ESPROTEAM	28/12/2009	IGO	30/12/2009	SIS	04/01/2010
IL RESPONSABILE DEL PROCEDIMENTO:		IL COMMISSARIO:		VALIDAZIONE:			
Ing. Giuseppe FASOL		Ing. Silvano VERNIZZI		PROTOCOLLO : _____ DEL: _____			