


LEGENDA	
	STRADE PUBBLICHE
	ACQUE PUBBLICHE
	SUPERFICI DA ESPROPRIARE
	AREE DI CANTIERE PER OCCUPAZIONE TEMPORANEA
	AREE DI OCCUPAZIONE TEMPORANEA PER DEVIAZIONE PROVVISORIA DELLA VIABILITA'
	FABBRICATI INTERFERITI ACCATASTATI
	FABBRICATI INTERFERITI NON ACCATASTATI
	LIMITI FOGLI DI MAPPA

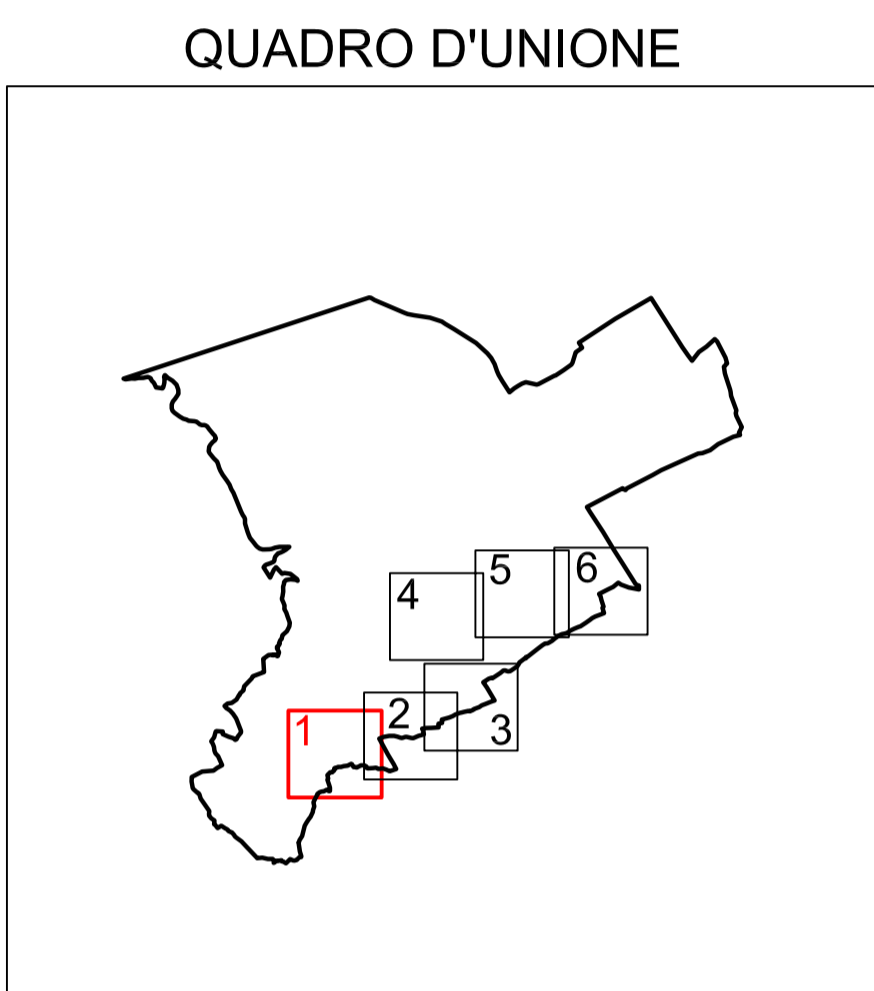

COMMISSARIO DELEGATO PER L'EMERGENZA  
DETERMINATASI NEL SETTORE DEL TRAFFICO E DELLA MOBILITÀ NEL  
TERRITORIO DELLE PROVINCE DI TREVISO E VICENZA

## SUPERSTRADA A PEDAGGIO PEDEMONTANA VENETA

ATI CONCESSIONARIA: RESPONSABILE COMMESSA

 <b>SIS</b> Scpa Via Inverio, 24/A 10146 Torino	 <b>SACYR S.A.</b> INC GE. CO. S.p.A. SIPAL S.p.A.	 <b>INFRASTRUCTURAS S.A.</b> Paseo de la Castellana, 83-85 28046 Madrid
<b>RESPONSABILE PROGETTAZIONE</b>  ORDINE DEGLI INGEGNERI DELLA PROVINCIA DI CUNEO 1211 <i>Dott. Ing. Claudio Dogliani</i>	<b>RESPONSABILE INTEGRAZIONE PRESTAZIONI SPECIALISTICHE</b>  ORDINE DEGLI INGEGNERI DELLA PROVINCIA DI TORINO n° 8178 H ARCH. * CIVILINI *	<b>PROGETTISTA</b>  <b>Ingegneria Grandi Opere S.r.l.</b> Via Inverio, 24/A 10146 Torino  <b>IGO S.r.l.</b> Via Inverio, 24/A 10146 - Torino
<b>COORDINATORE PER LA SICUREZZA IN FASE DI PROGETTAZIONE</b>  ORDINE DEGLI ARCHITETTI DELLA PROVINCIA DI TORINO n° 3101	<b>GEOLOGO</b>  ORDINE DEI GEOLOGI DELLA PROVINCIA DI TORINO n° 1555	

**PROGETTO DEFINITIVO**  
(C.U.P. H51B0300050009)

**TITOLO ELABORATO: PROGETTO DELL'INFRASTRUTTURA  
ESPROPRI  
PIANO PARTICELLARE DI ESPROPRIO  
COMUNE DI MALO (VI) - Tav. 1/6**

SCALA: **1:2000**

REV.	DESCRIZIONE	REDATTO	DATA	VERIFICATO	DATA	APPROVATO	DATA
0	PRIMA EMISSIONE	ESPROTEAM	28/12/2009	IGO	30/12/2009	SIS	04/01/2010

<b>IL RESPONSABILE DEL PROCEDIMENTO:</b> Ing. Giuseppe FASOL	<b>IL COMMISSARIO:</b> Ing. Silvano VERNIZZI	<input type="checkbox"/> <b>VALIDAZIONE:</b> PROTOCOLLO : _____ DEL: _____
---	---	--