


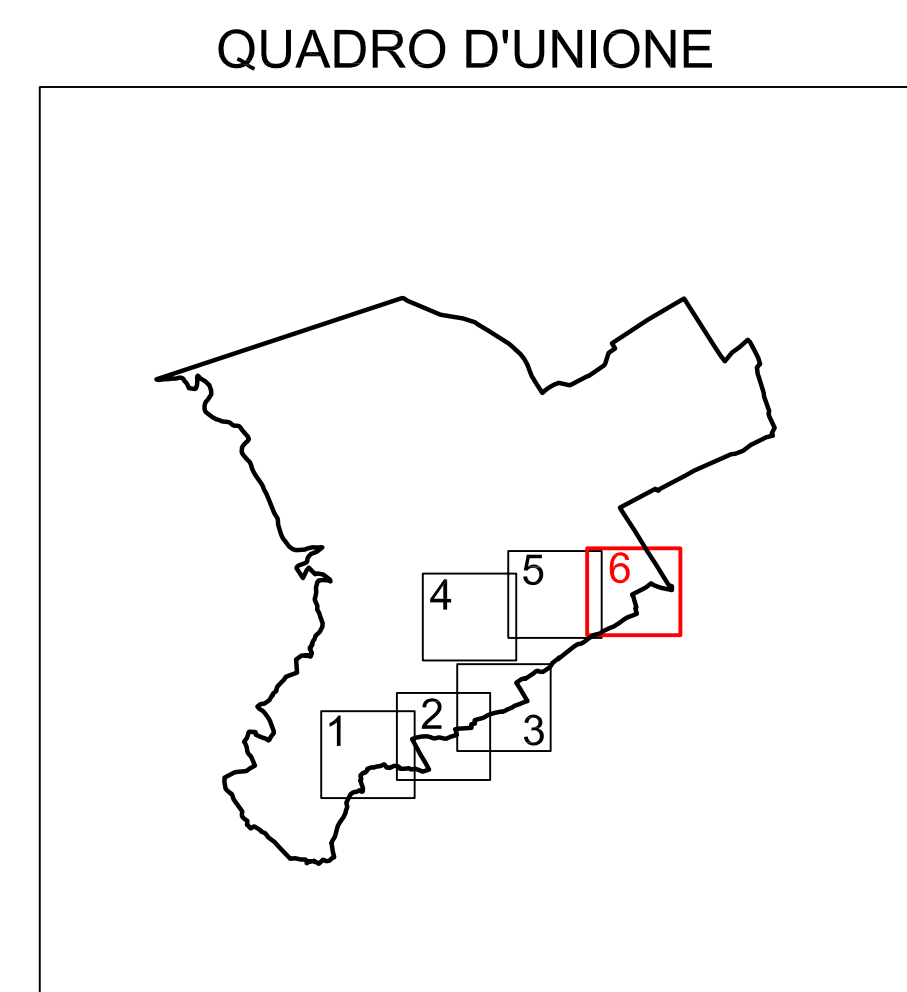

LEGENDA	
	STRADE PUBBLICHE
	ACQUE PUBBLICHE
	SUPERFICI DA ESPROPRIARE
	AREE DI CANTIERE PER OCCUPAZIONE TEMPORANEA
	AREE DI OCCUPAZIONE TEMPORANEA PER DEVIAZIONE PROVVISORIA DELLA VIABILITA'
	FABBRICATI INTERFERITI ACCATASTATI
	FABBRICATI INTERFERITI NON ACCATASTATI
	LIMITI FOGLI DI MAPPA



COMMISSARIO DELEGATO PER L'EMERGENZA DETERMINATASI NEL SETTORE DEL TRAFFICO E DELLA MOBILITÀ NEL TERRITORIO DELLE PROVINCE DI TREVISO E VICENZA		
<h2 style="margin: 0;">SUPERSTRADA A PEDAGGIO PEDEMONTANA VENETA</h2>		
ATI CONCESSIONARIA:		RESPONSABILE COMMESSA
Consorzio Stabile fra le Imprese: SIS Scpa Via Inverio, 24/A 10146 Torino		INFRASTRUCTURAS S.A. Paseo de la Castellana, 83-85 28046 Madrid
RESPONSABILE PROGETTAZIONE ORDINE DEGLI INGEGNERI DELLA PROVINCIA DI CUNEO 1211 Dott. Ing. Claudio Dogliani	RESPONSABILE INTEGRAZIONE PRESTAZIONI SPECIALISTICHE ORDINE DEGLI INGEGNERI DELLA PROVINCIA DI TORINO n° 8178 H	PROGETTISTA Ingegneria Grandi Opere S.r.l. Via Inverio, 24/A 10146 Torino
COORDINATORE PER LA SICUREZZA IN FASE DI PROGETTAZIONE ORDINE DEGLI ARCHITETTI DELLA PROVINCIA DI TORINO n° 3101	GEOLOGO ORDINE DEI GEOLOGI DELLA PROVINCIA DI TORINO n° 1555	 Via Inverio, 24/A 10146 Torino
PROGETTO DEFINITIVO <small>(C.U.P. H51B03000050009)</small>		
TITOLO ELABORATO: PROGETTO DELL'INFRASTRUTTURA ESPROPRI PIANO PARTICELLARE DI ESPROPRIO COMUNE DI MALO (VI) - Tav. 6/6		
PVDES1GE0000090006DA0		SCALA: 1:2000
REV.	DESCRIZIONE	REDATTO DATA VERIFICATO DATA APPROVATO DATA
0	PRIMA EMISSIONE	ESPROTEAM 28/12/2009 IGO 30/12/2009 SIS 04/01/2010
IL RESPONSABILE DEL PROCEDIMENTO: Ing. Giuseppe FASOL		IL COMMISSARIO: Ing. Silvano VERNIZZI
<input type="checkbox"/> VALIDAZIONE: PROTOCOLLO : _____ DEL: _____		